
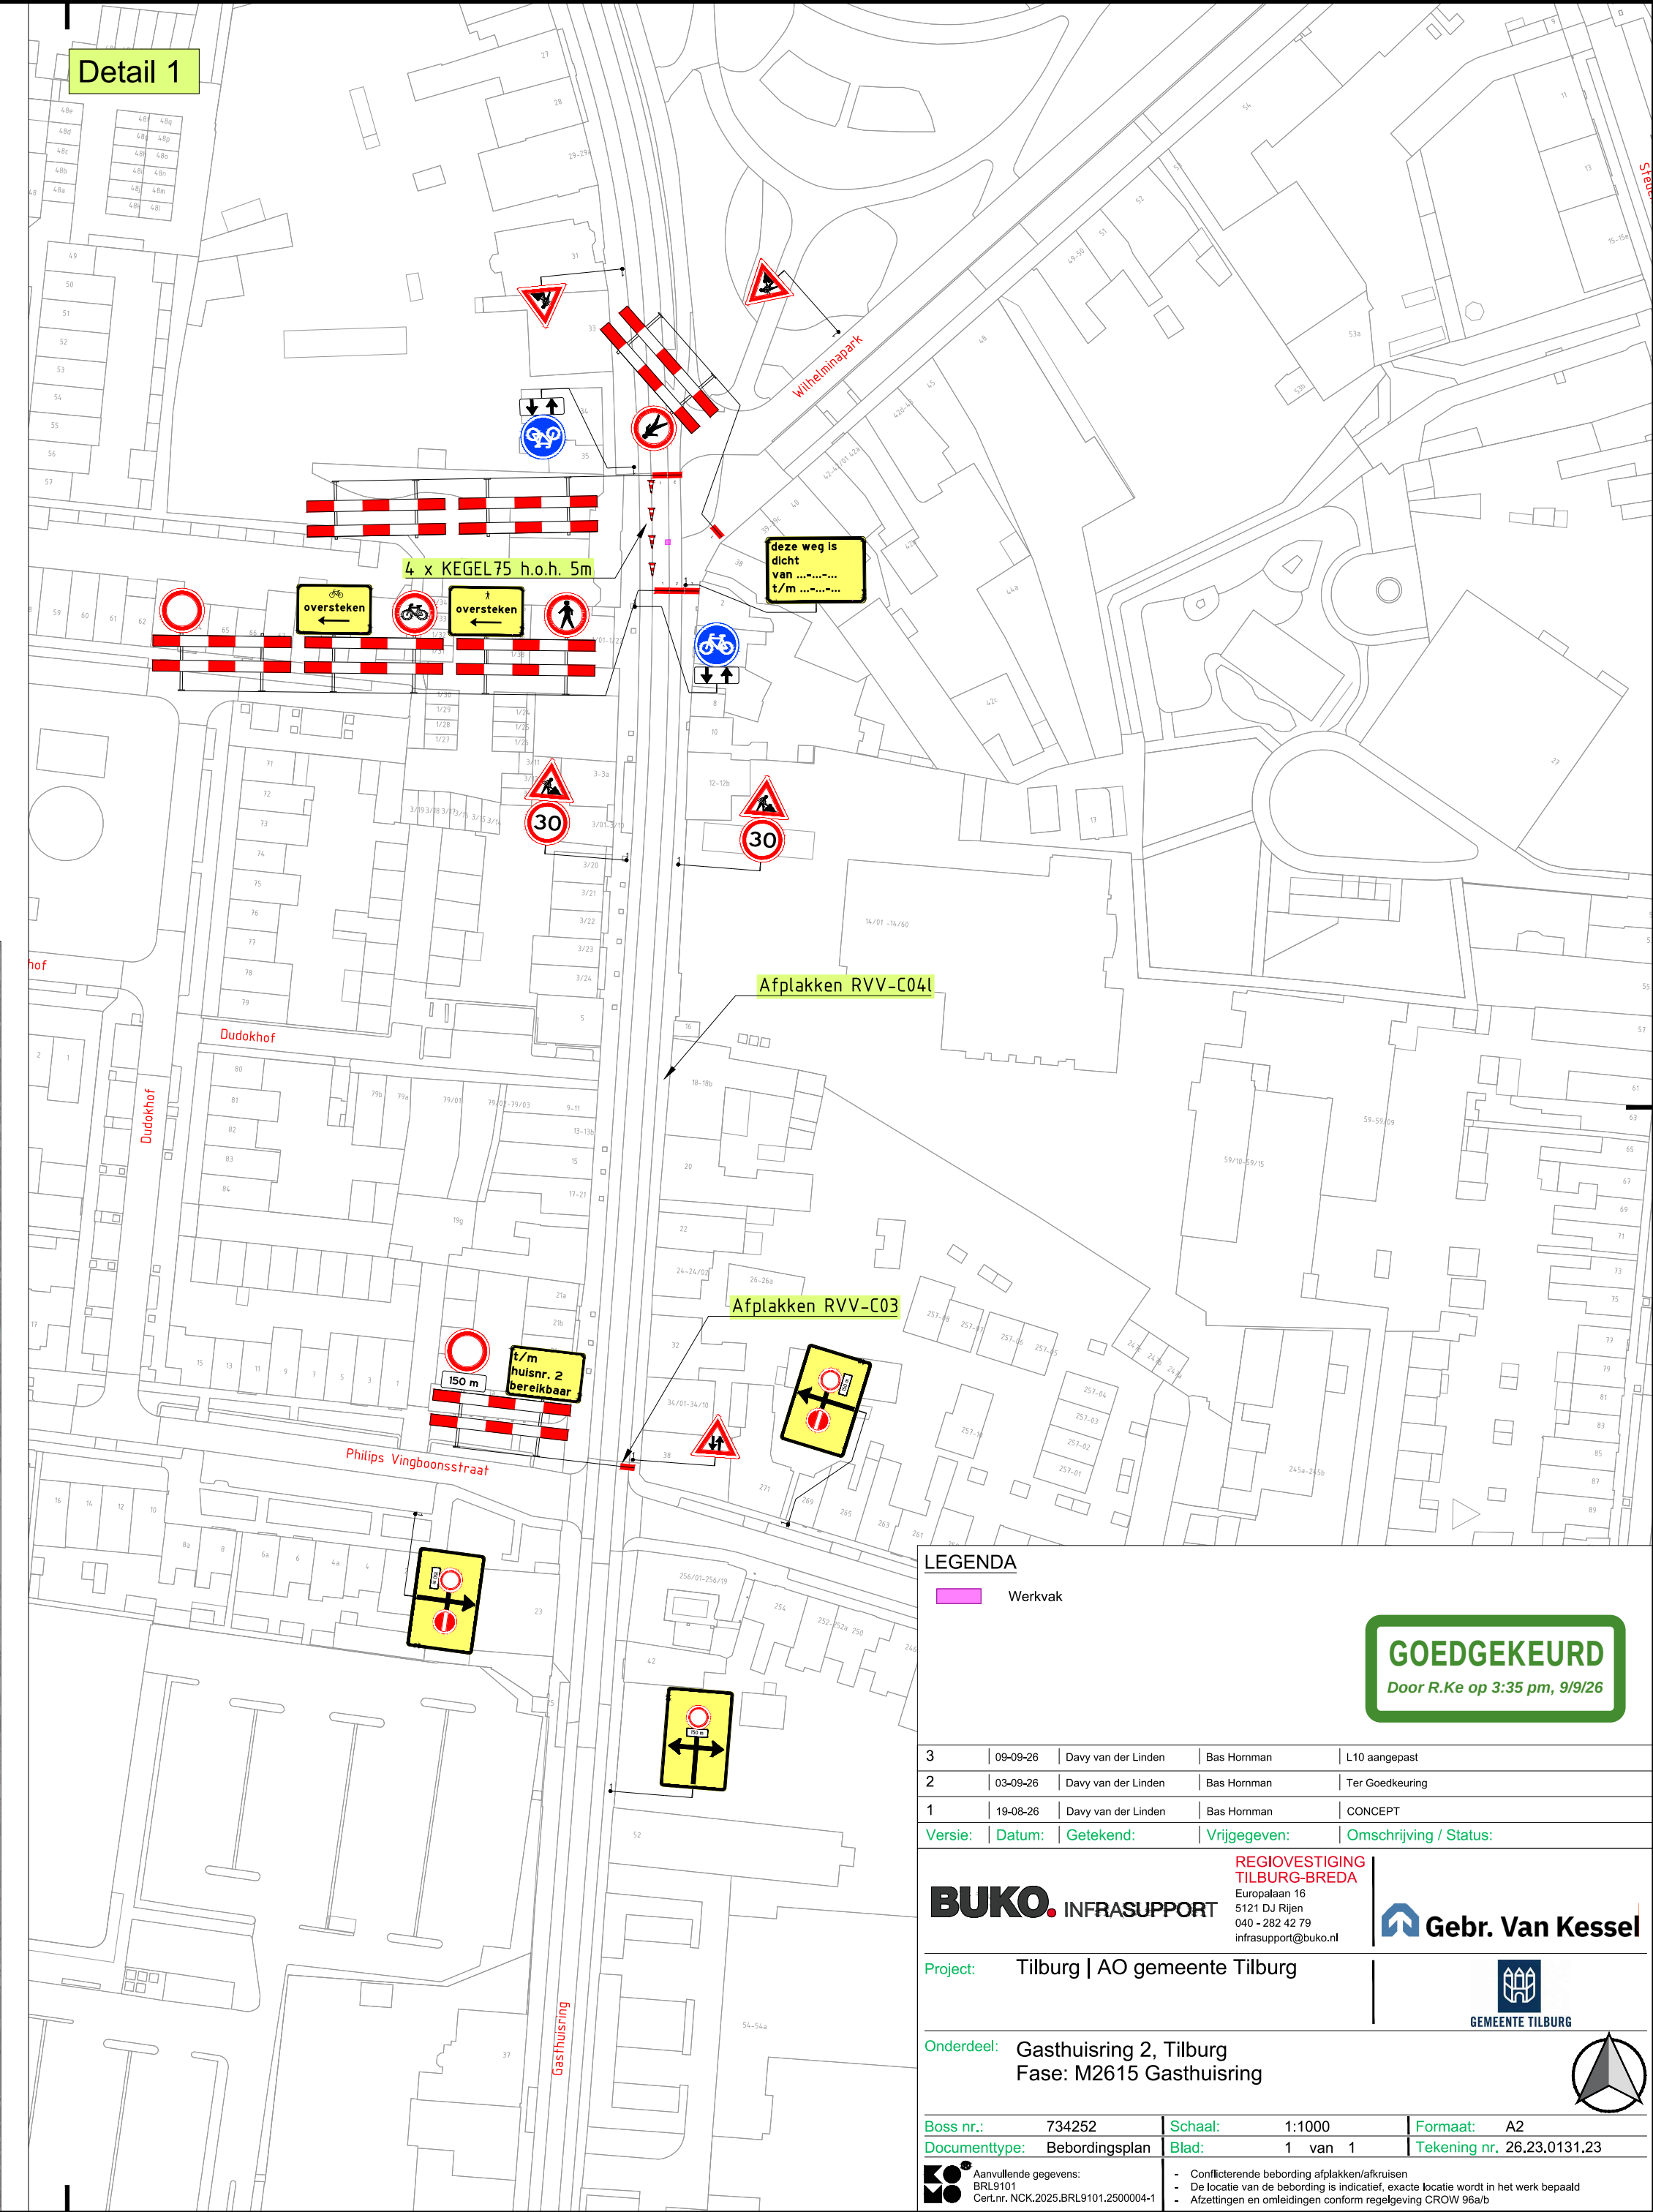


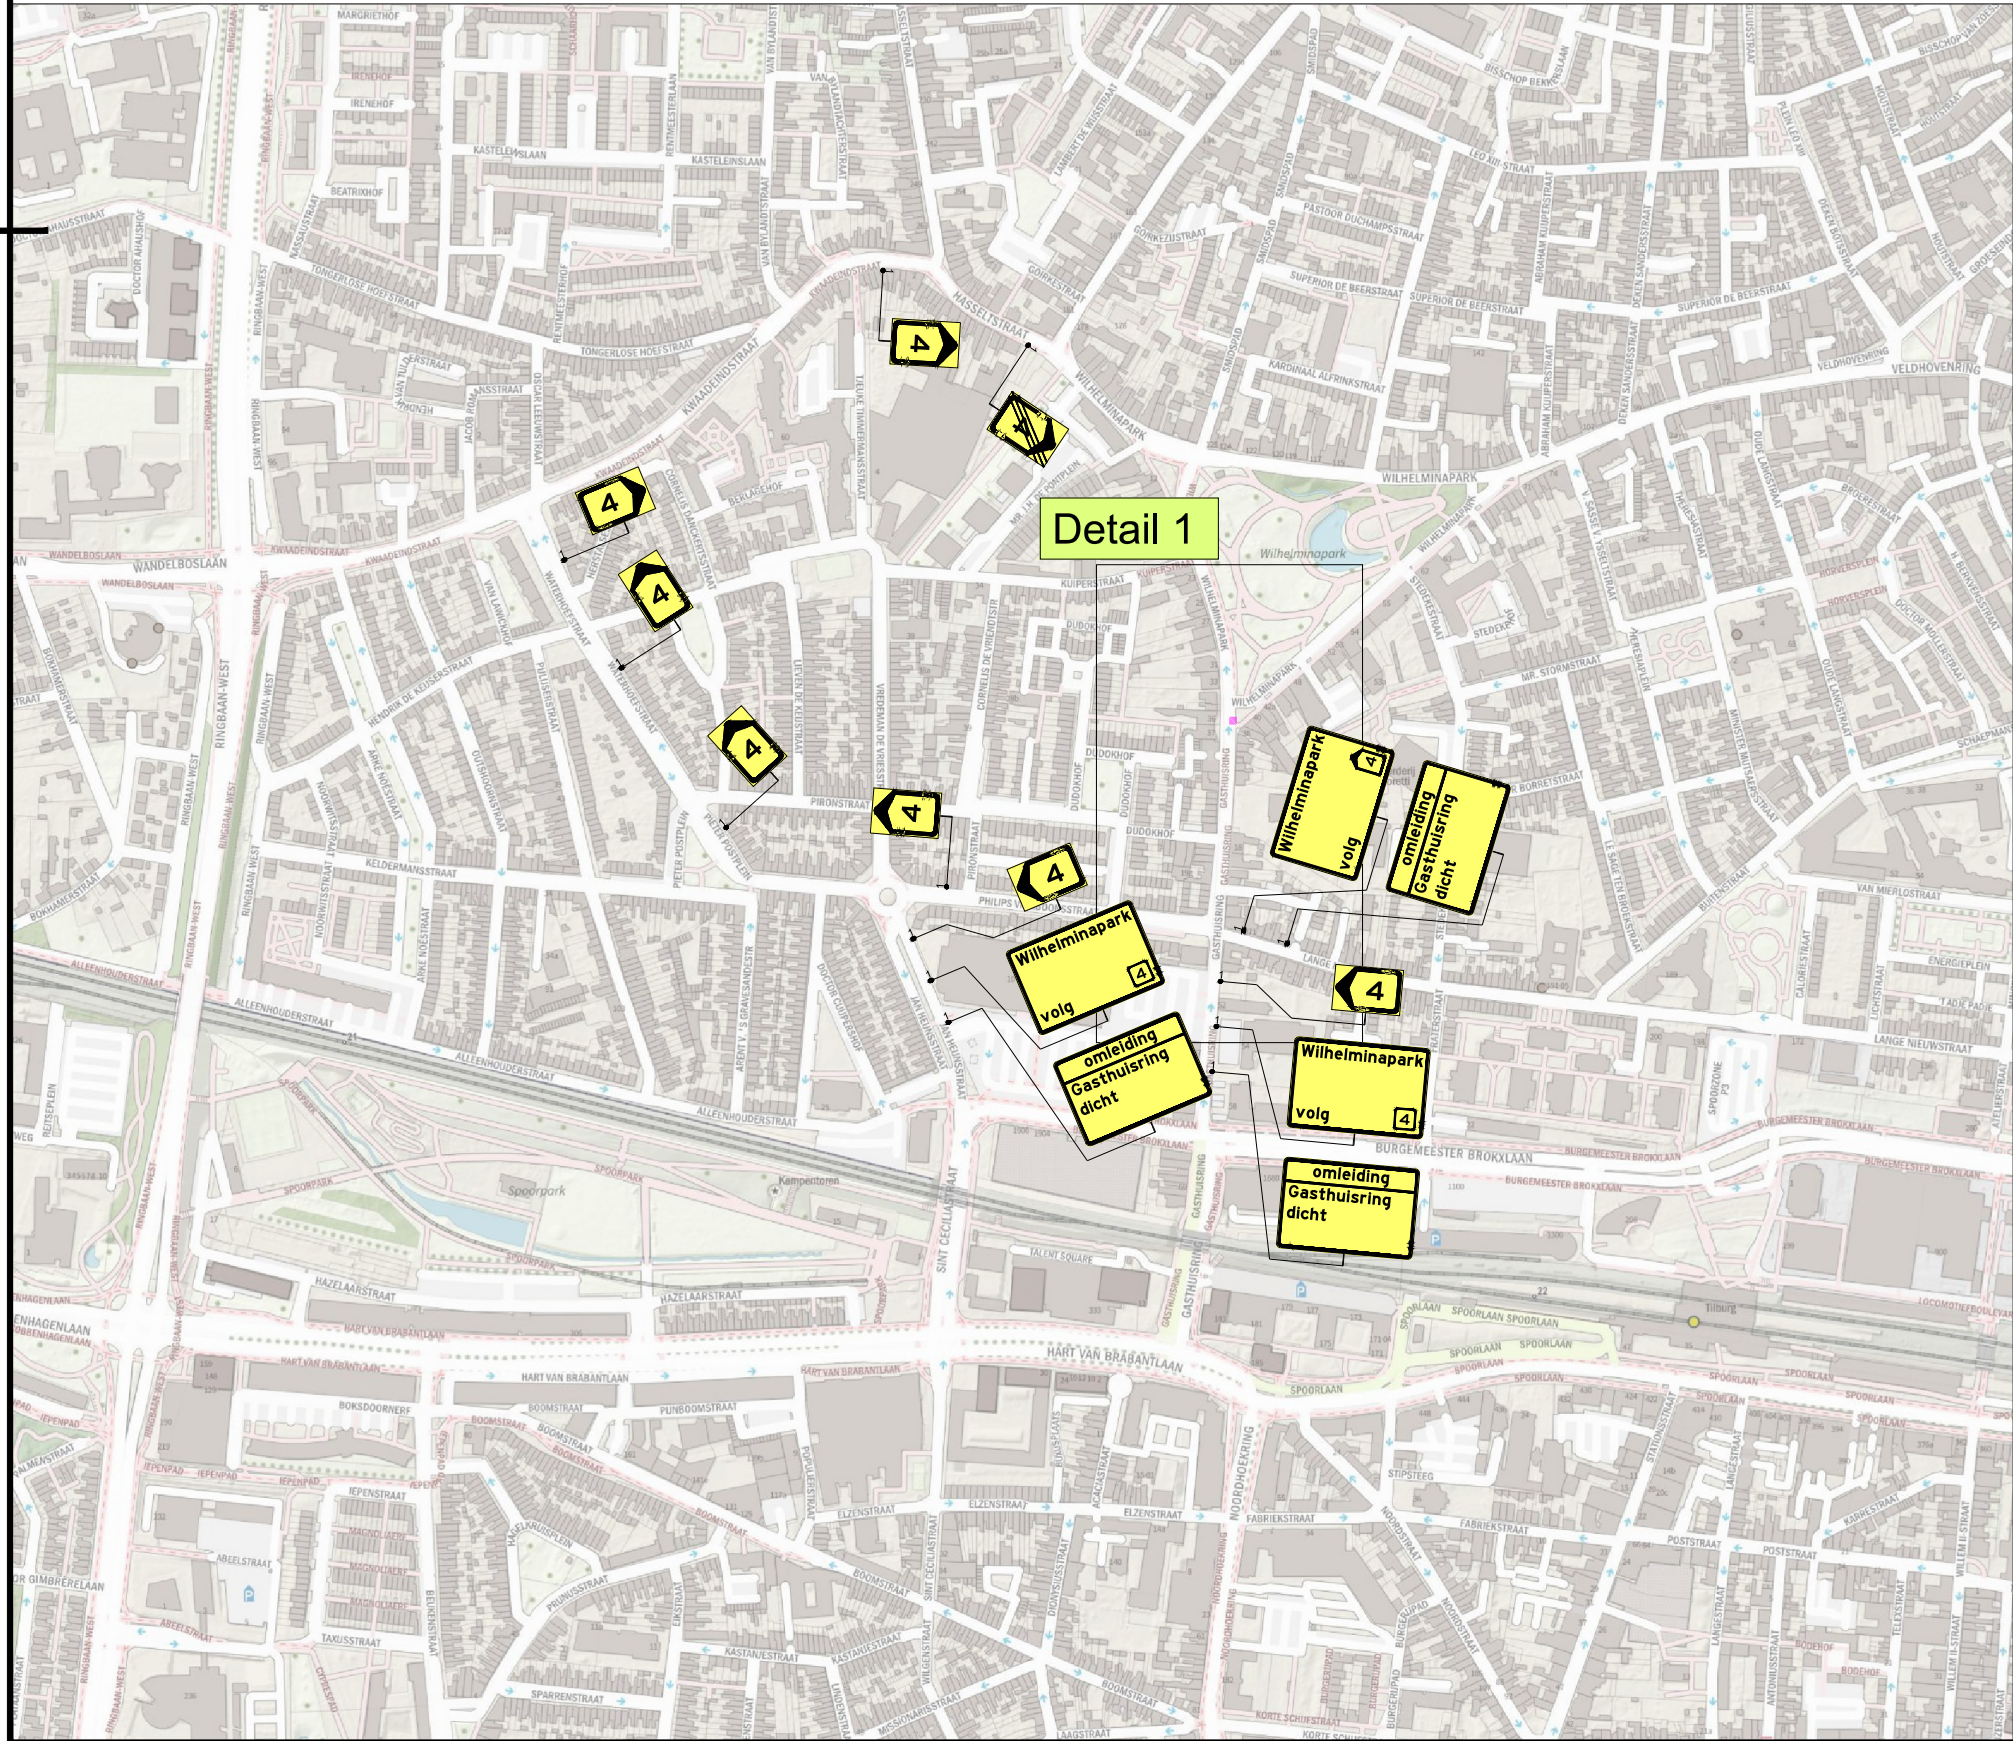

LEGENDA Werkvak				
GOEDGEKEURD Door R.Ke op 3:35 pm, 9/9/26				
3	09-09-26	Davy van der Linden	Bas Homman	L10 aangepast
2	03-09-26	Davy van der Linden	Bas Homman	Ter Goedkeuring
1	19-08-26	Davy van der Linden	Bas Homman	CONCEPT
Versie:	Datum:	Getekend:	Vrijgegeven:	Omschrijving / Status:
REGIOVESTIGING TILBURG-BREDA BUKO. INFRASTRUCTURE Europalaan 16 5121 DJ Rijen 040 - 282 42 79 infrastructuur@buko.nl Gebr. Van Kessel				
Project: Tilburg AO gemeente Tilburg				
Onderdeel: Gasthuisring 2, Tilburg Fase: M2615 Gasthuisring				
Boss nr.:	734252	Schaal:	1:1000	Formaat: A2
Documenttype:	Bebodingsplan	Blad:	1 van 1	Tekening nr. 26.23.0131.23
Aanvullende gegevens: BRL9101 Cer.Nr. NCK.2025.BRL9101.2500004-1 - Conflicterende bebording afplakken/afkruisen - De locatie van de bebording is indicatief, exacte locatie wordt in het werk bepaald - Afzettingen en omleidingen conform regeling CROW 96a/b				