



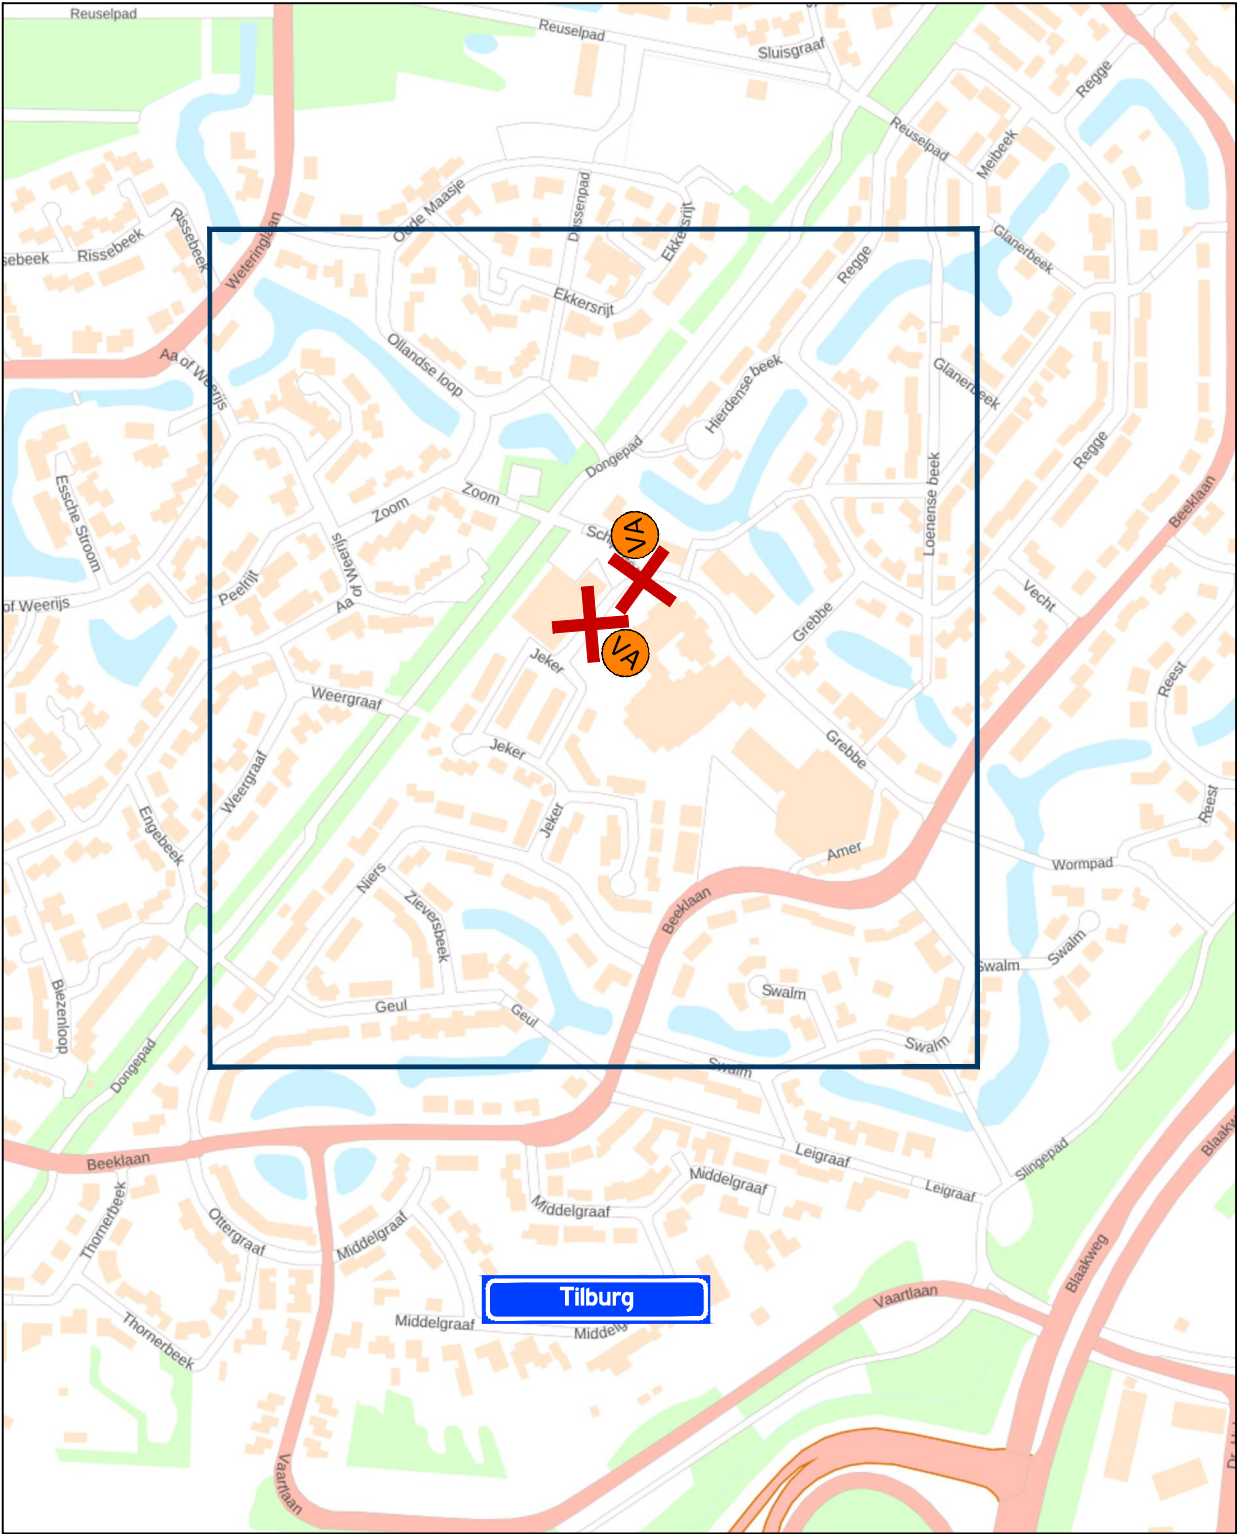

Locatie

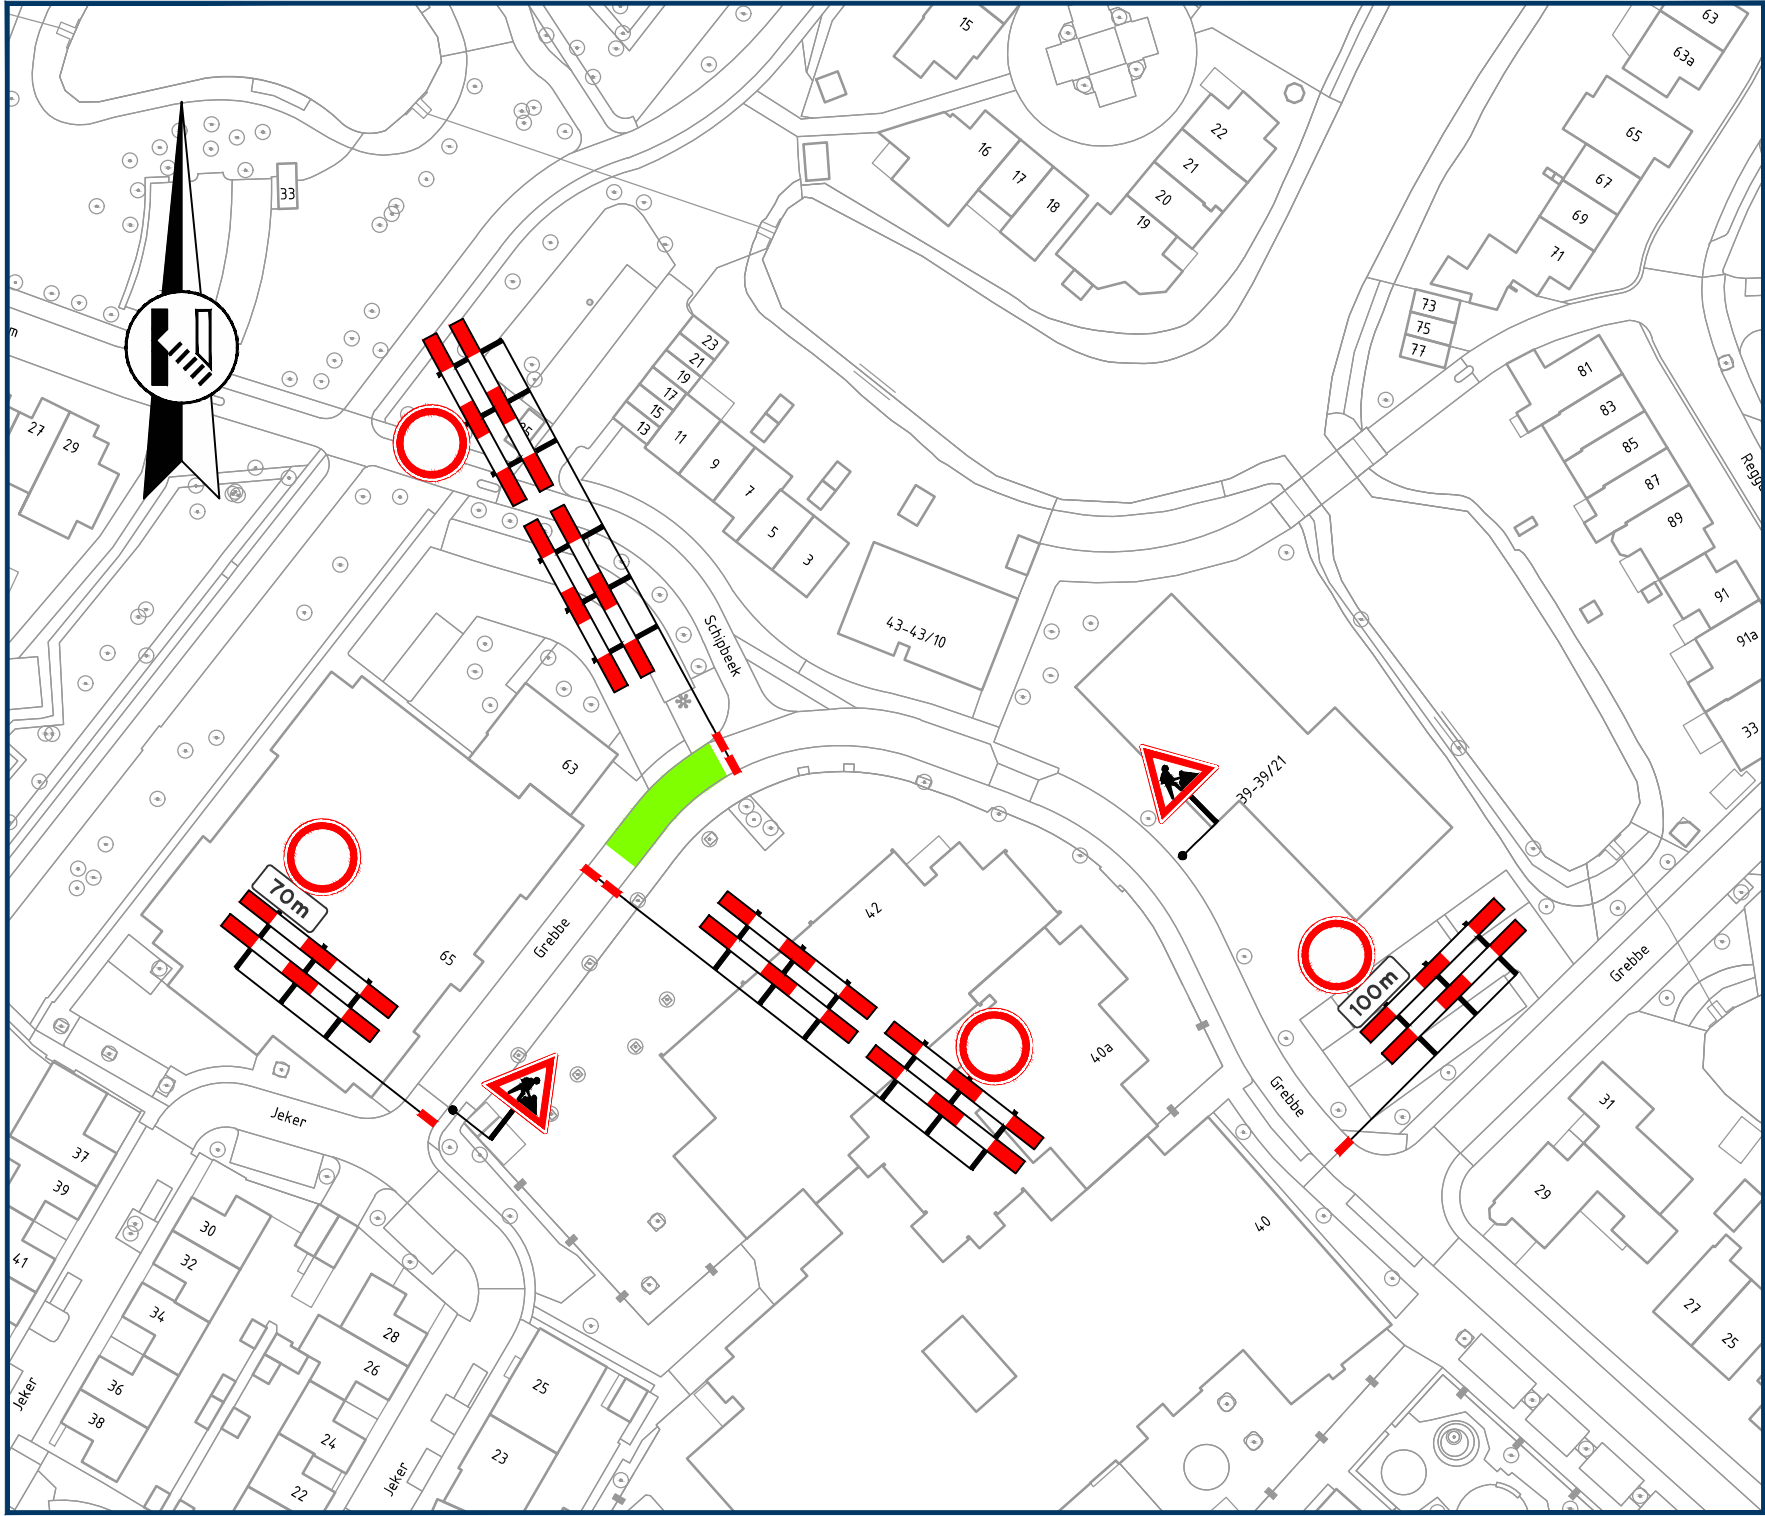

Opmerkingen

- publicatieborden minimaal twee weken voor aanvang werkzaamheden plaatsen
- afplakken/afdraaien conflicterende (RVV) bebording

Legenda

aan te brengen verkeersmaatregelen

werkruimte

afsluiting/afgesloten wegvak

plaatsen voor aankondiging

Rayon Zuid
Vestiging Helvoirt
Molenstraat 27a, Helvoirt
Postbus 4, 5268 ZG Helvoirt
T +31 (0)88 03 30 900
www.vanrensbv.nl
info@vanrensbv.nl

wegmarkering | verkeersmaatregelen
ontwerp & advies | bewegwijzering

In opdracht van:

project: Werzaamheden aan ondergrondse infra
Locatie: Grebbe | te Tilburg
onderwerp: Tijdelijke verkeersmaatregelen
afzetting

getekend:	J. van Eekelen	datum:	24-08-2026	schaal:	1:1.000
controle:	N. de Jong	datum:	24-08-2026	formaat:	A2
vrijgave:	R. Vermeulen	datum:	24-08-2026	versie: 2	

tekeningnummer: 3847-06281-T-VKM-001