



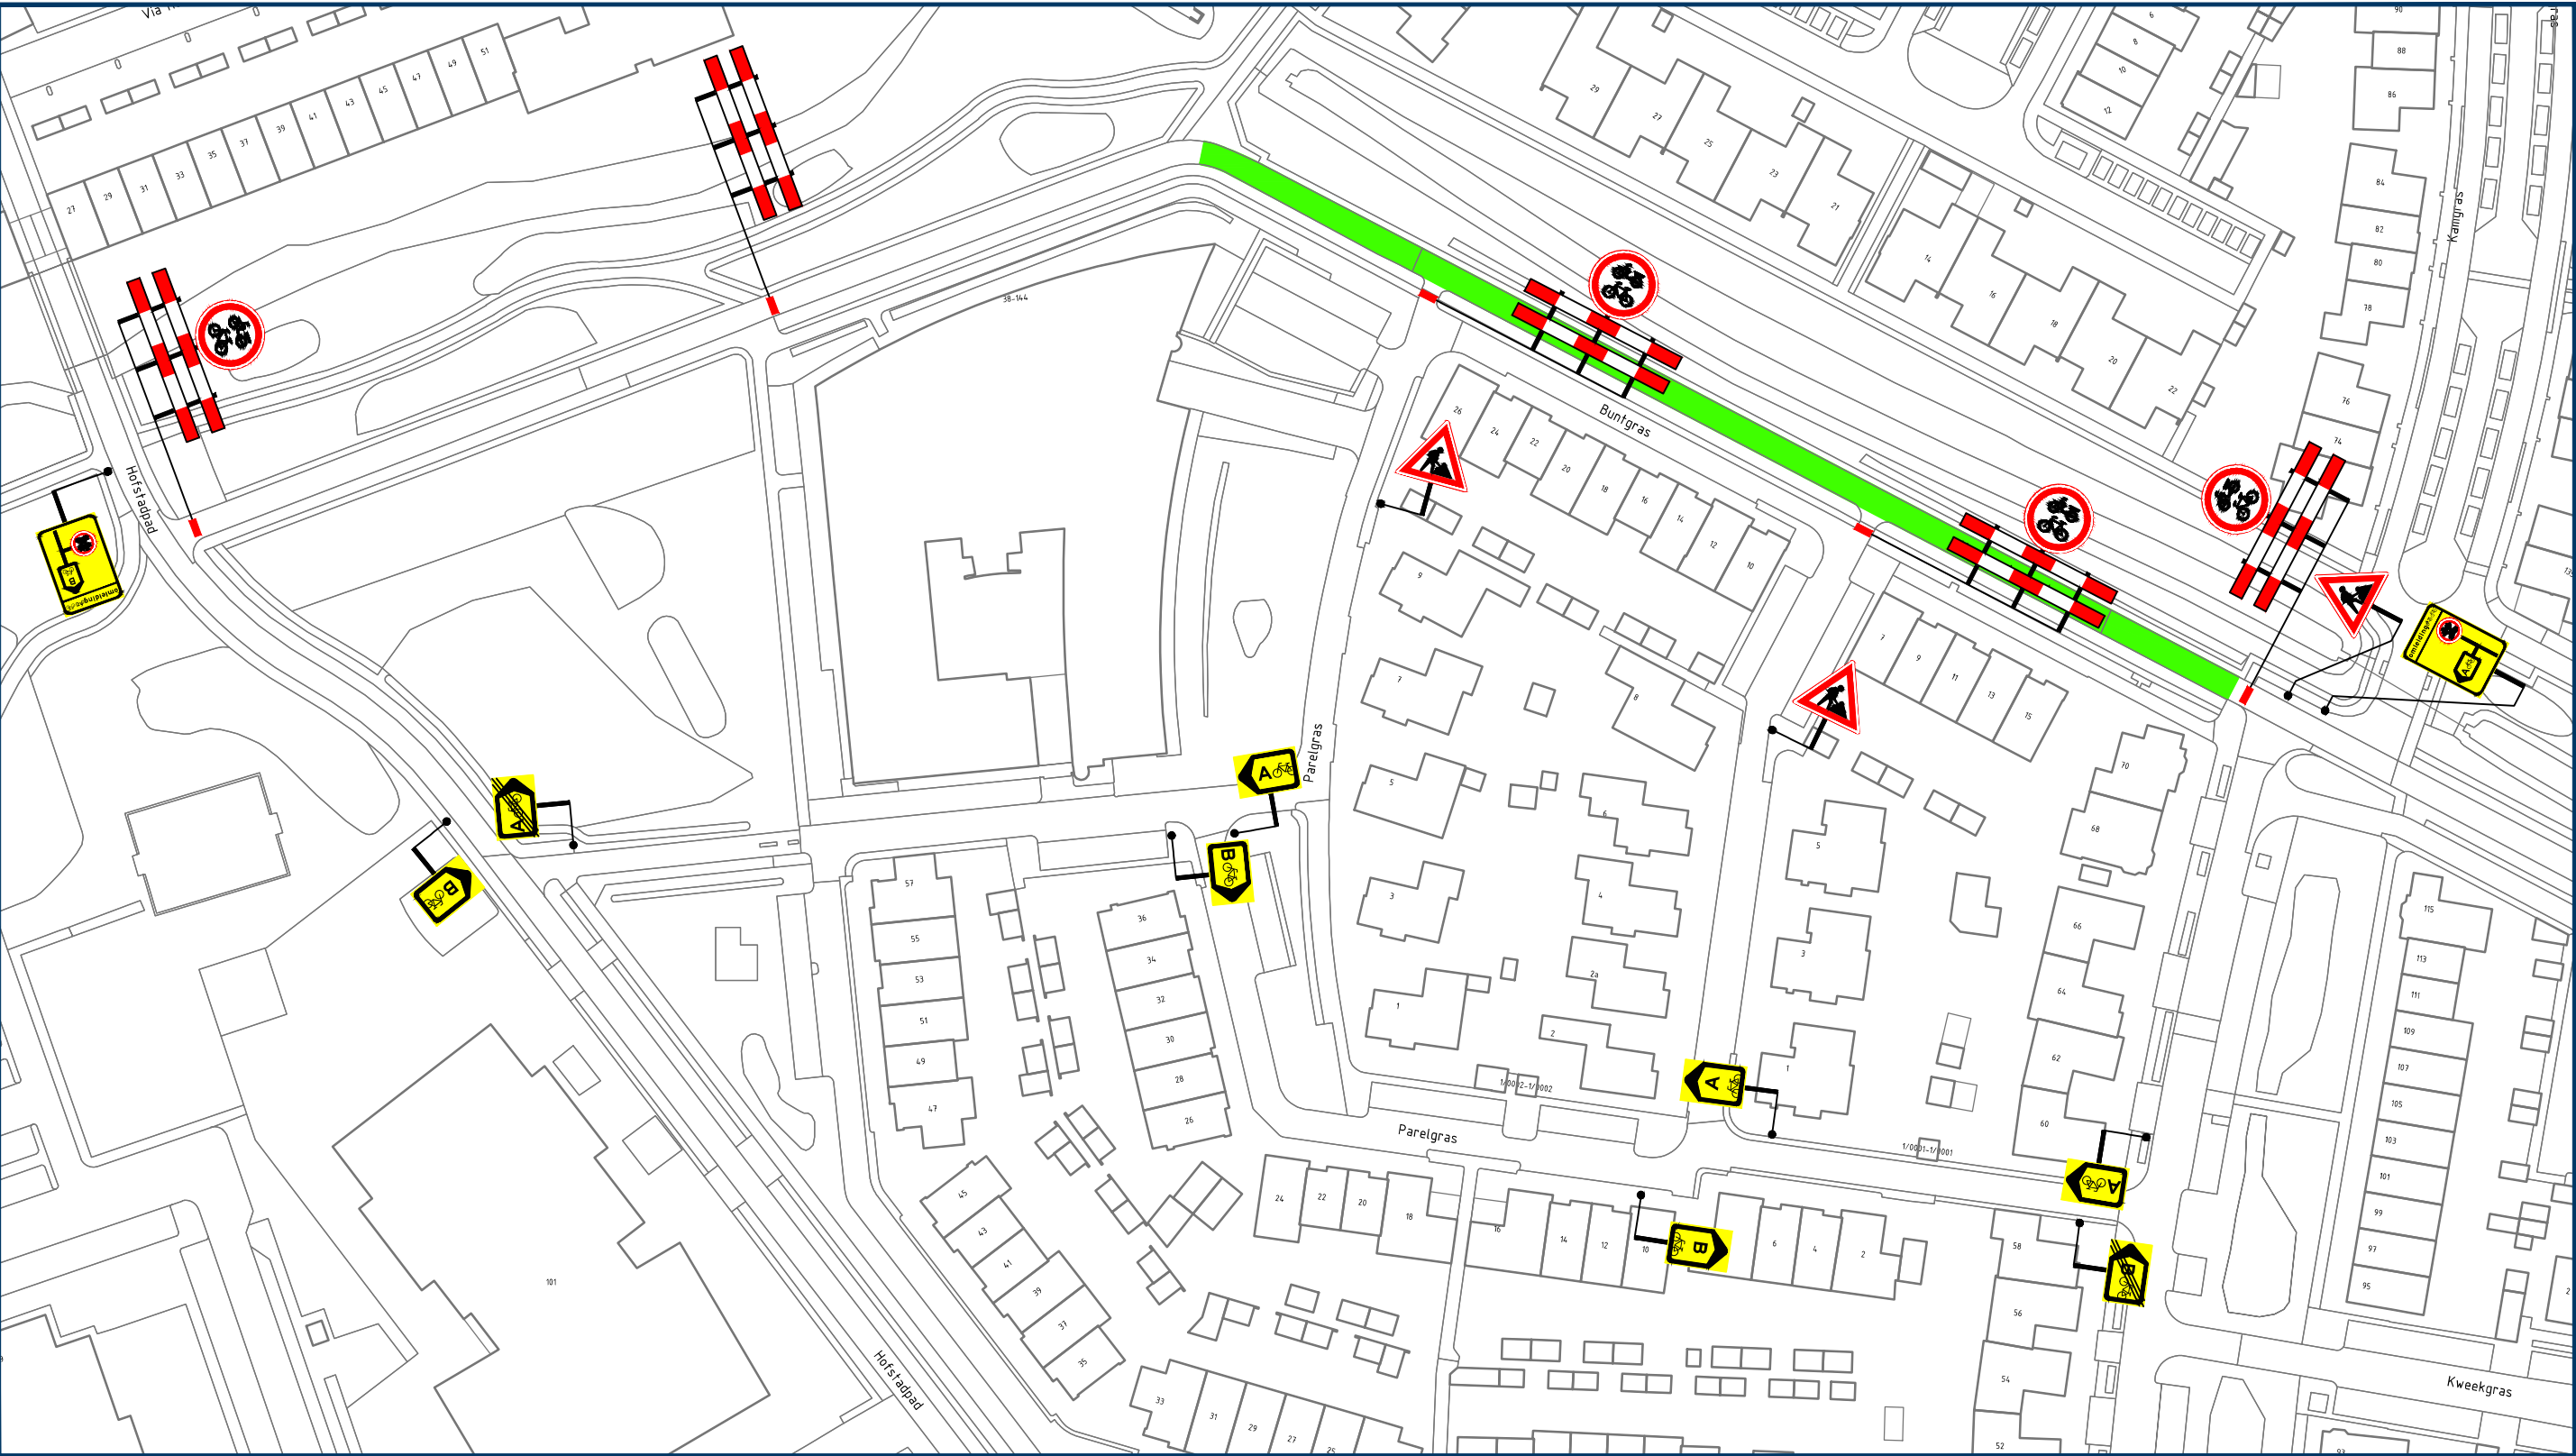

Locatie

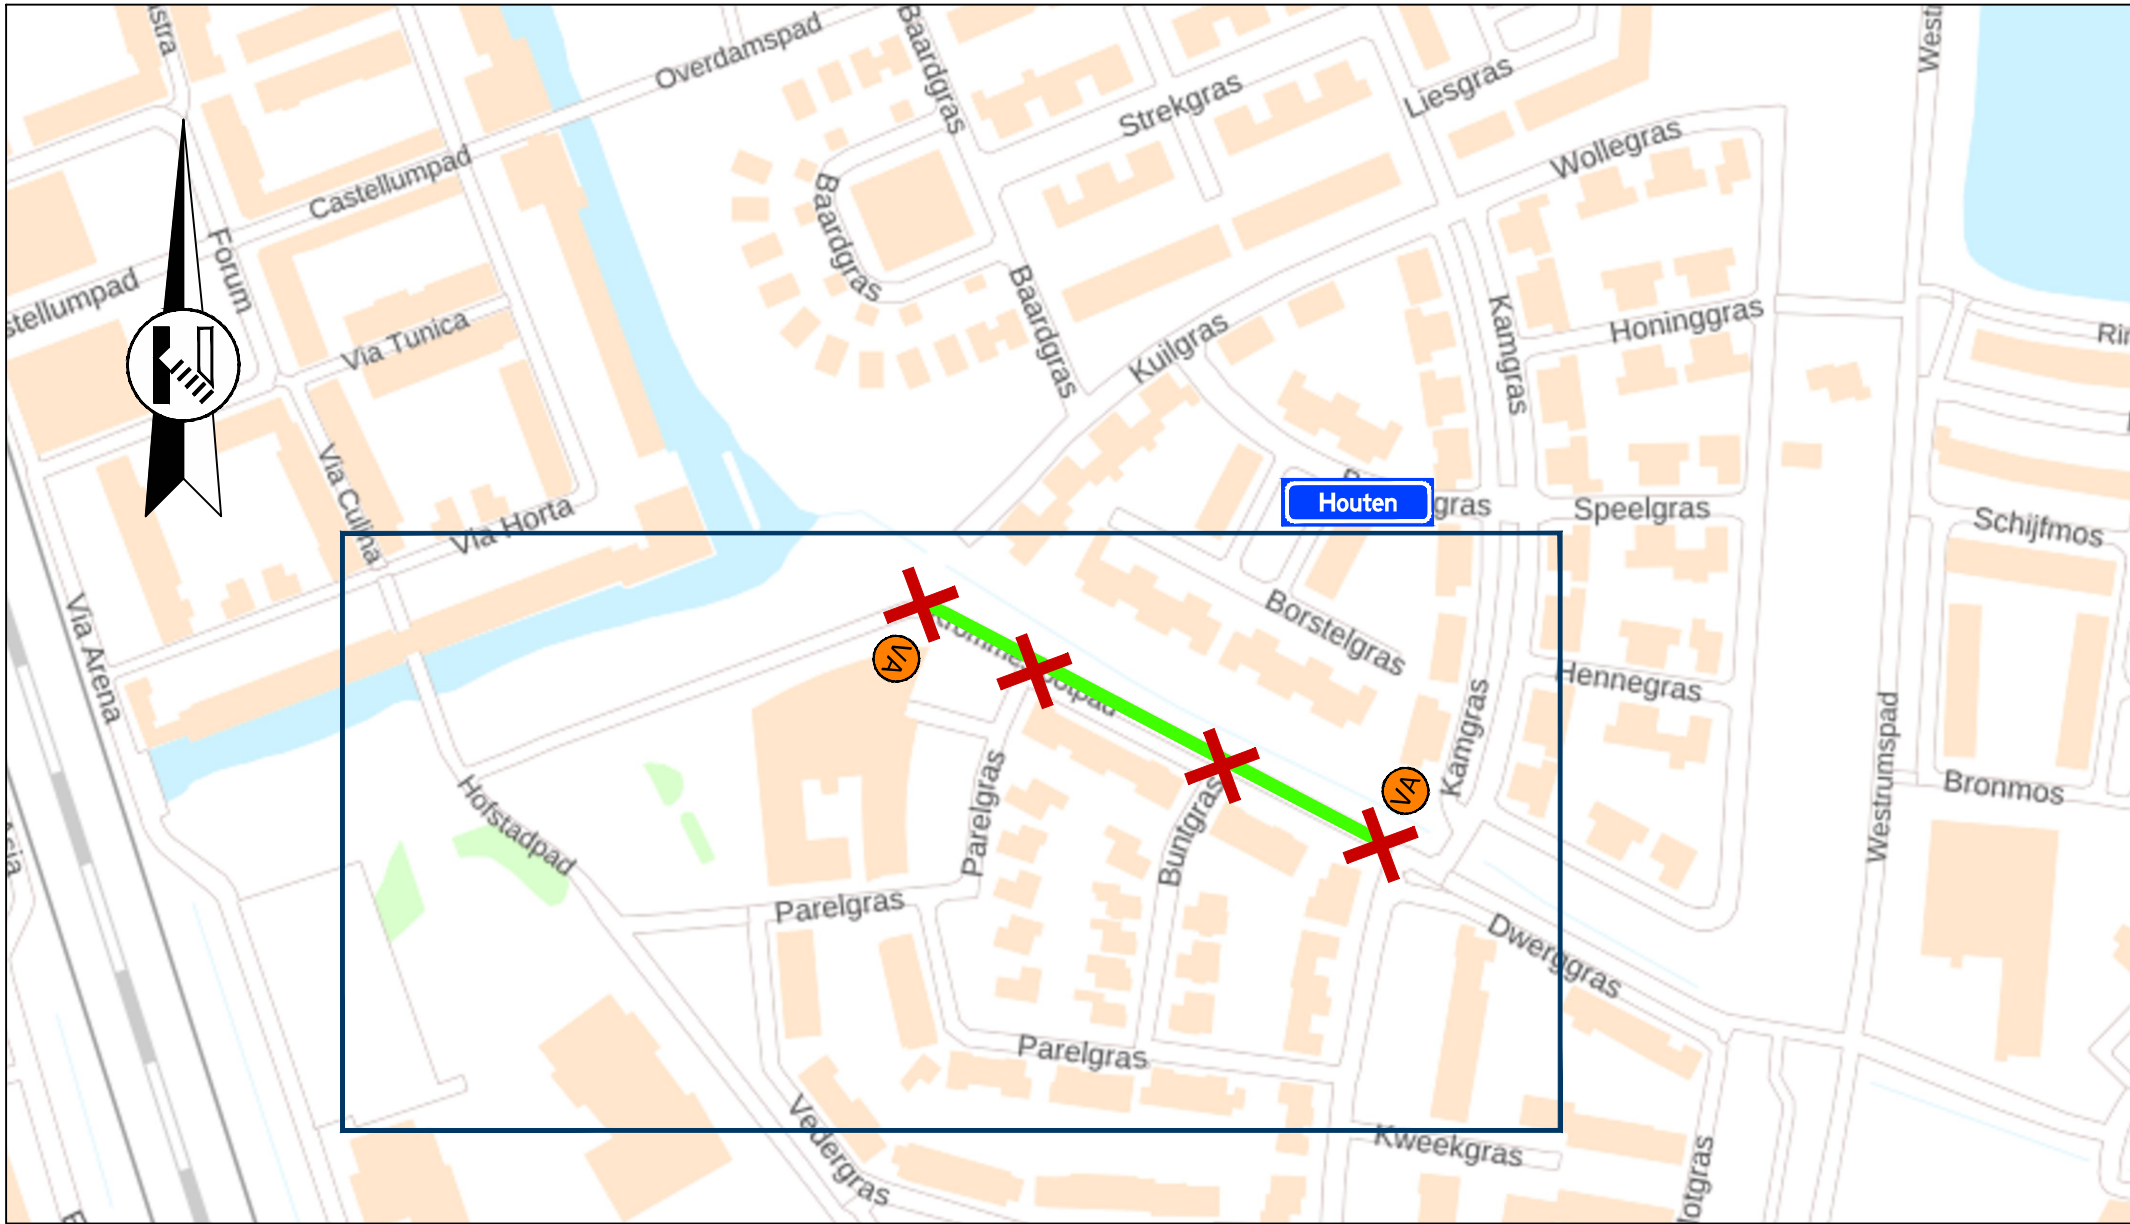

Opmerkingen

- publicatieborden minimaal twee weken voor aanvang werkzaamheden plaatsen
- afplakken/afdraaien conflicterende (RVV) bebording

Legenda

- aan te brengen verkeersmaatregelen
- werkruimte
- afsluiting/afgesloten wegvak
- letterafmeting tekstbord
- routebord
- plaatsen voor aankondiging

Fietspad
van dd mm. 00h
tot dd mm. 00h
(110/83)

vanRens

Rayon West
Vestiging Usselstein
Energieweg 5, Usselstein
Postbus 4, 5268 ZG Helvoirt
T +31 (0)88 03 30 900
www.vanrensbv.nl
info@vanrensbv.nl
wegmarkering | verkeersmaatregelen
ontwerp & advies | bewegwijzering

in opdracht van:



project: Werzaamheden aan verharding
Locatie: Buntgras | te Houten
onderwerp: Tijdelijke verkeersmaatregelen
afzetting & omleiding

getekend: N. de Jong	datum: 27-08-2026	schaal: 1:1.000
controle: L. van de Laar	datum: 27-08-2026	formaat: A2
vrijgave: J. van Rijn	datum: 27-08-2026	versie: 1

tekeningnummer: 08520-T-VKM-002