


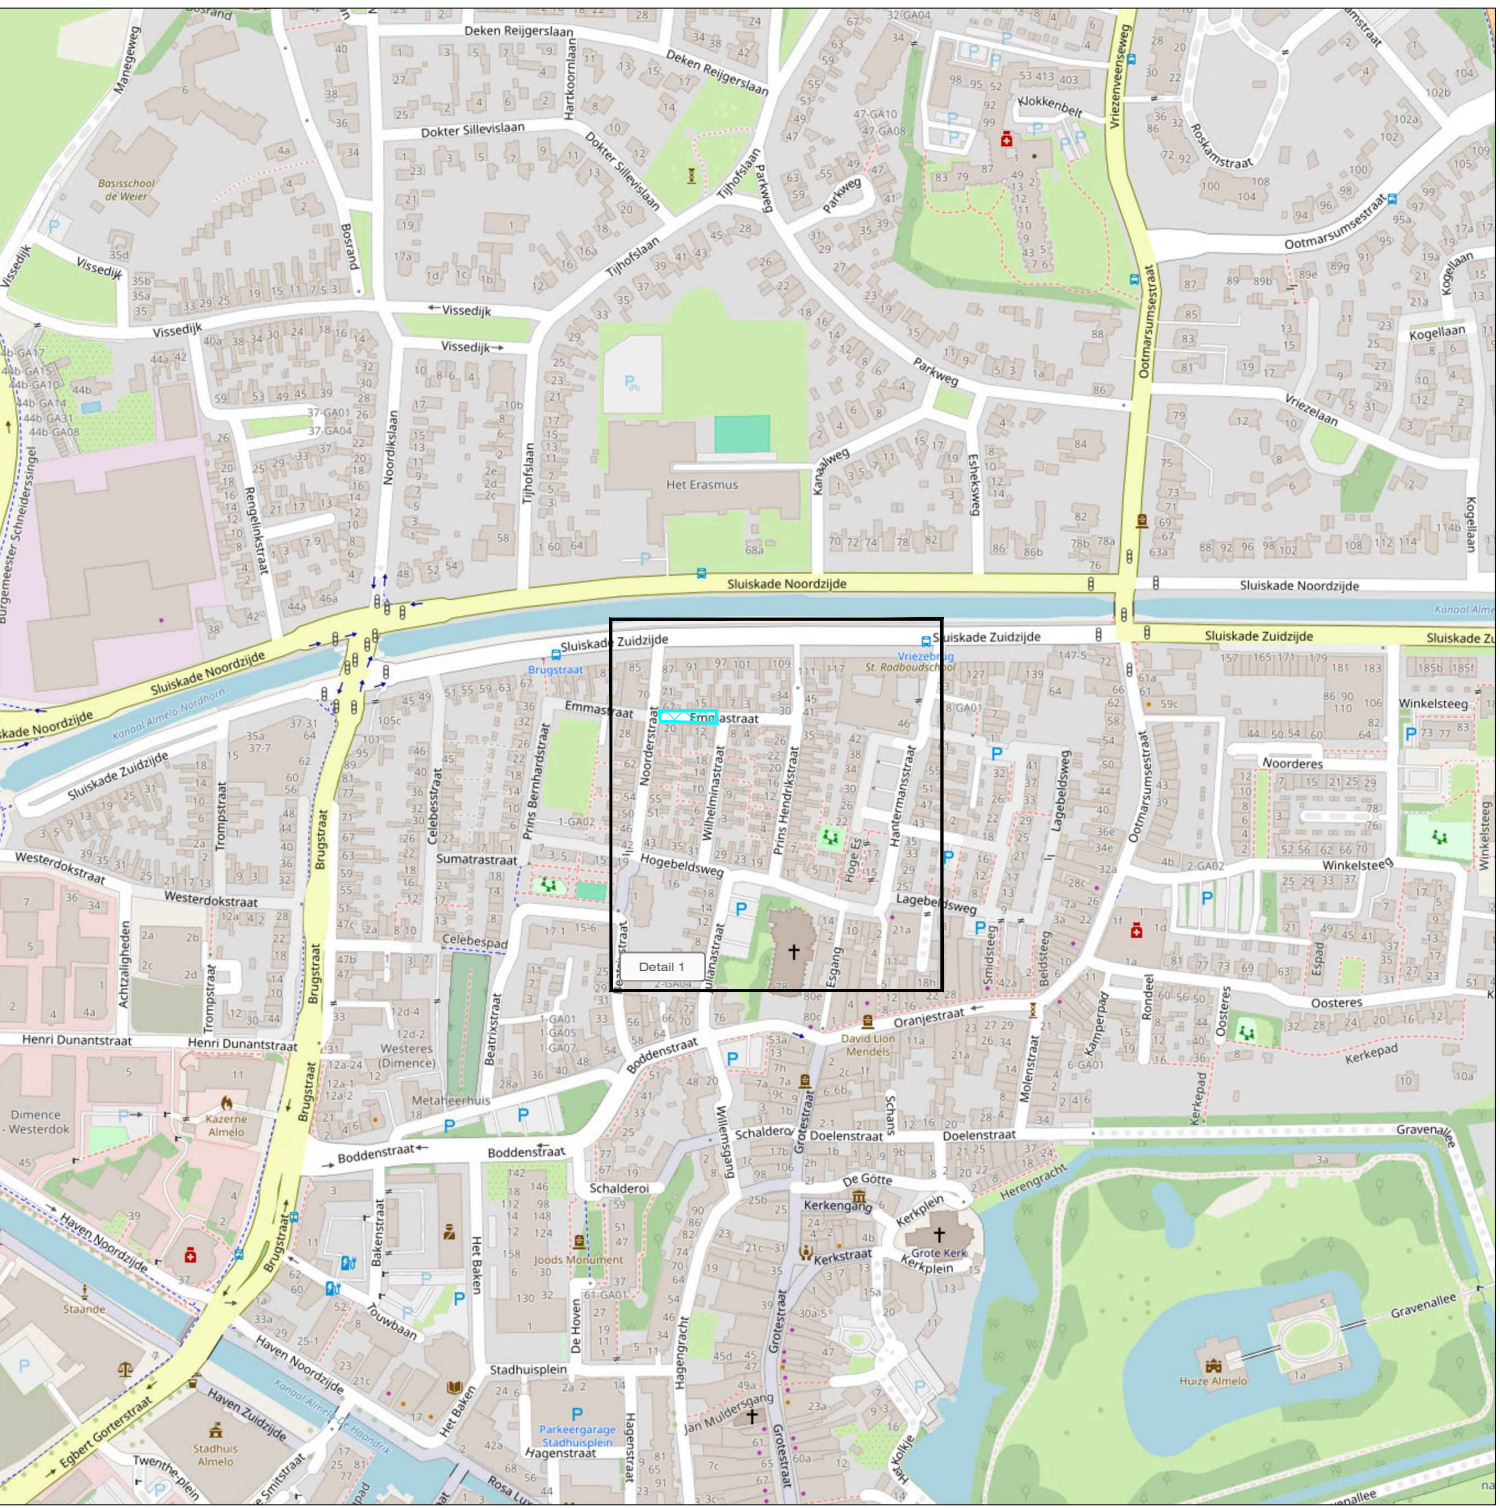

LEGENDA

- Werkruimte
- Conflicterende bebording afplakken
- De exacte plaatsing van de bebording wordt op locatie bepaald

CHECKLIST

Verkeersregelaar(s) ☐ Tijdelijke verlichting ☐ Barrier ☐

OPDRACHTGEVER:

PROJECT:

Renovatie woningen Westeres, Almelo

Vestiging Rijssen:
Fahrenheitstraat 13
7461 JA RIJSSEN

Vestiging Beilen:
De Hanekampen 13
9411 XN BEILEN

Vestiging Bunschoten:
Ampereweg 3
3752 LR BUNSCHOTEN

Tel: +31 (0)548 82 09 90

info@savetrafficnederland.nl

www.savetrafficnederland.nl

GET: TKA

GEC: EVR

GEW:

VRID:

DATUM:
19-08-2026

19-08-2026

PARAAF:

PROJECT NR: R2633570

TEKENING NR: STN01

VERSIE: A

SCHAAL: NVT

FORMAAT: A2

Save Traffic Nederland

Advies, ontwerp en uitvoering tijdelijke verkeersmaatregelen

KOMO

© OpenStreetMap-auteurs

NCK:2023.0074-BRL9101.H0055