


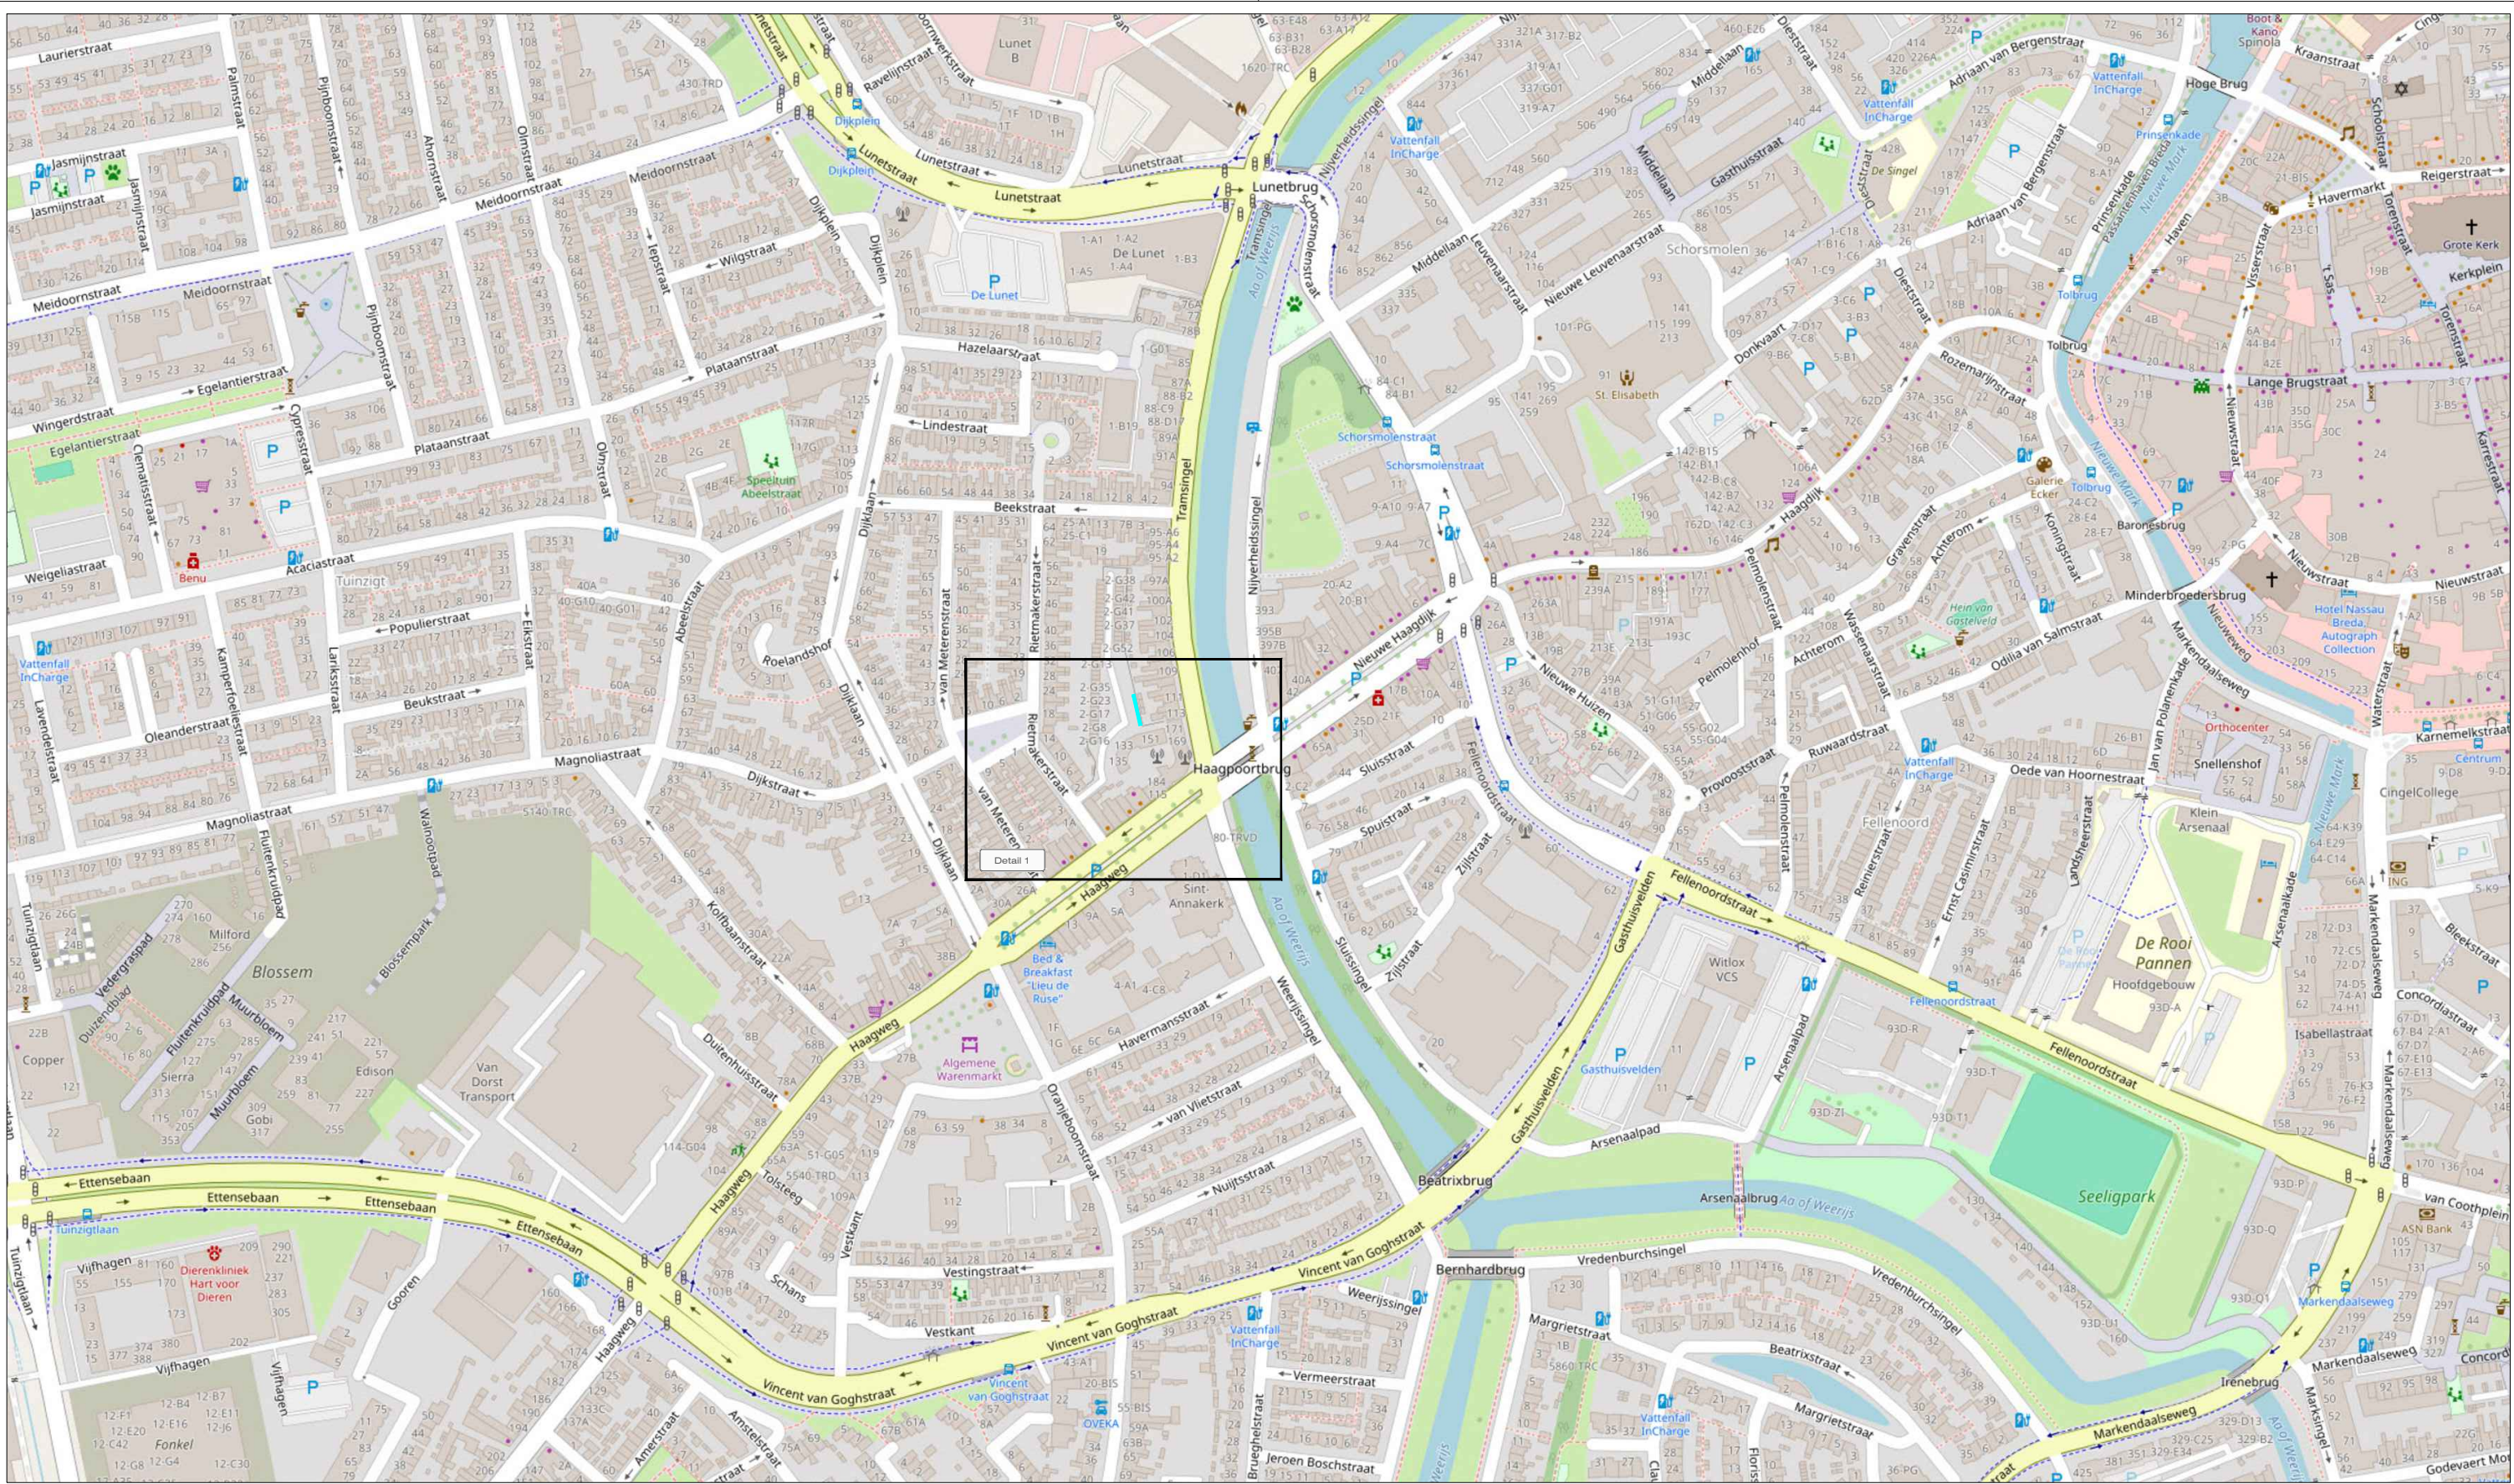

LEGENDA

- Werkruimte
- Op te heffen parkeervakken
- Conflicterende bebording afplakken
- De exacte locatie van de bebording wordt op locatie bepaald

CHECKLIST

Verkeersregelaar(s) ☐ Tijdelijke verlichting ☐ Barri r ☐

OPDRACHTGEVER:



Transport & Lifting
Twenthe

PROJECT:

Tramsingel 119-198, Breda

Vestiging Rijssen:
Fahrenheitstraat 13
7461 JA RIJSSSEN

Vestiging Beilen:
De Hanekampen 13
9411 XN BEILEN

Vestiging Bunschoten:
Ampereweg 3
3752 LR BUNSCHOTEN

Tel: +31 (0)548 82 09 90

info@savetrafficnederland.nl

www.savetrafficnederland.nl

DATUM:

11-09-2026

PARAAF:



GET: JVE

GEC: JEG

GEW:

VRIJ:

PROJECT NR: A2632593

TEKENING NR: STN01

VERSIE: A

SCHAAL: NVT

FORMAAT: A2



Save Traffic Nederland

Advies, ontwerp en uitvoering tijdelijke verkeersmaatregelen

KOMO® NCK-2023-0074-BRL9101.H0055

© OpenStreetMap-Auteurs