



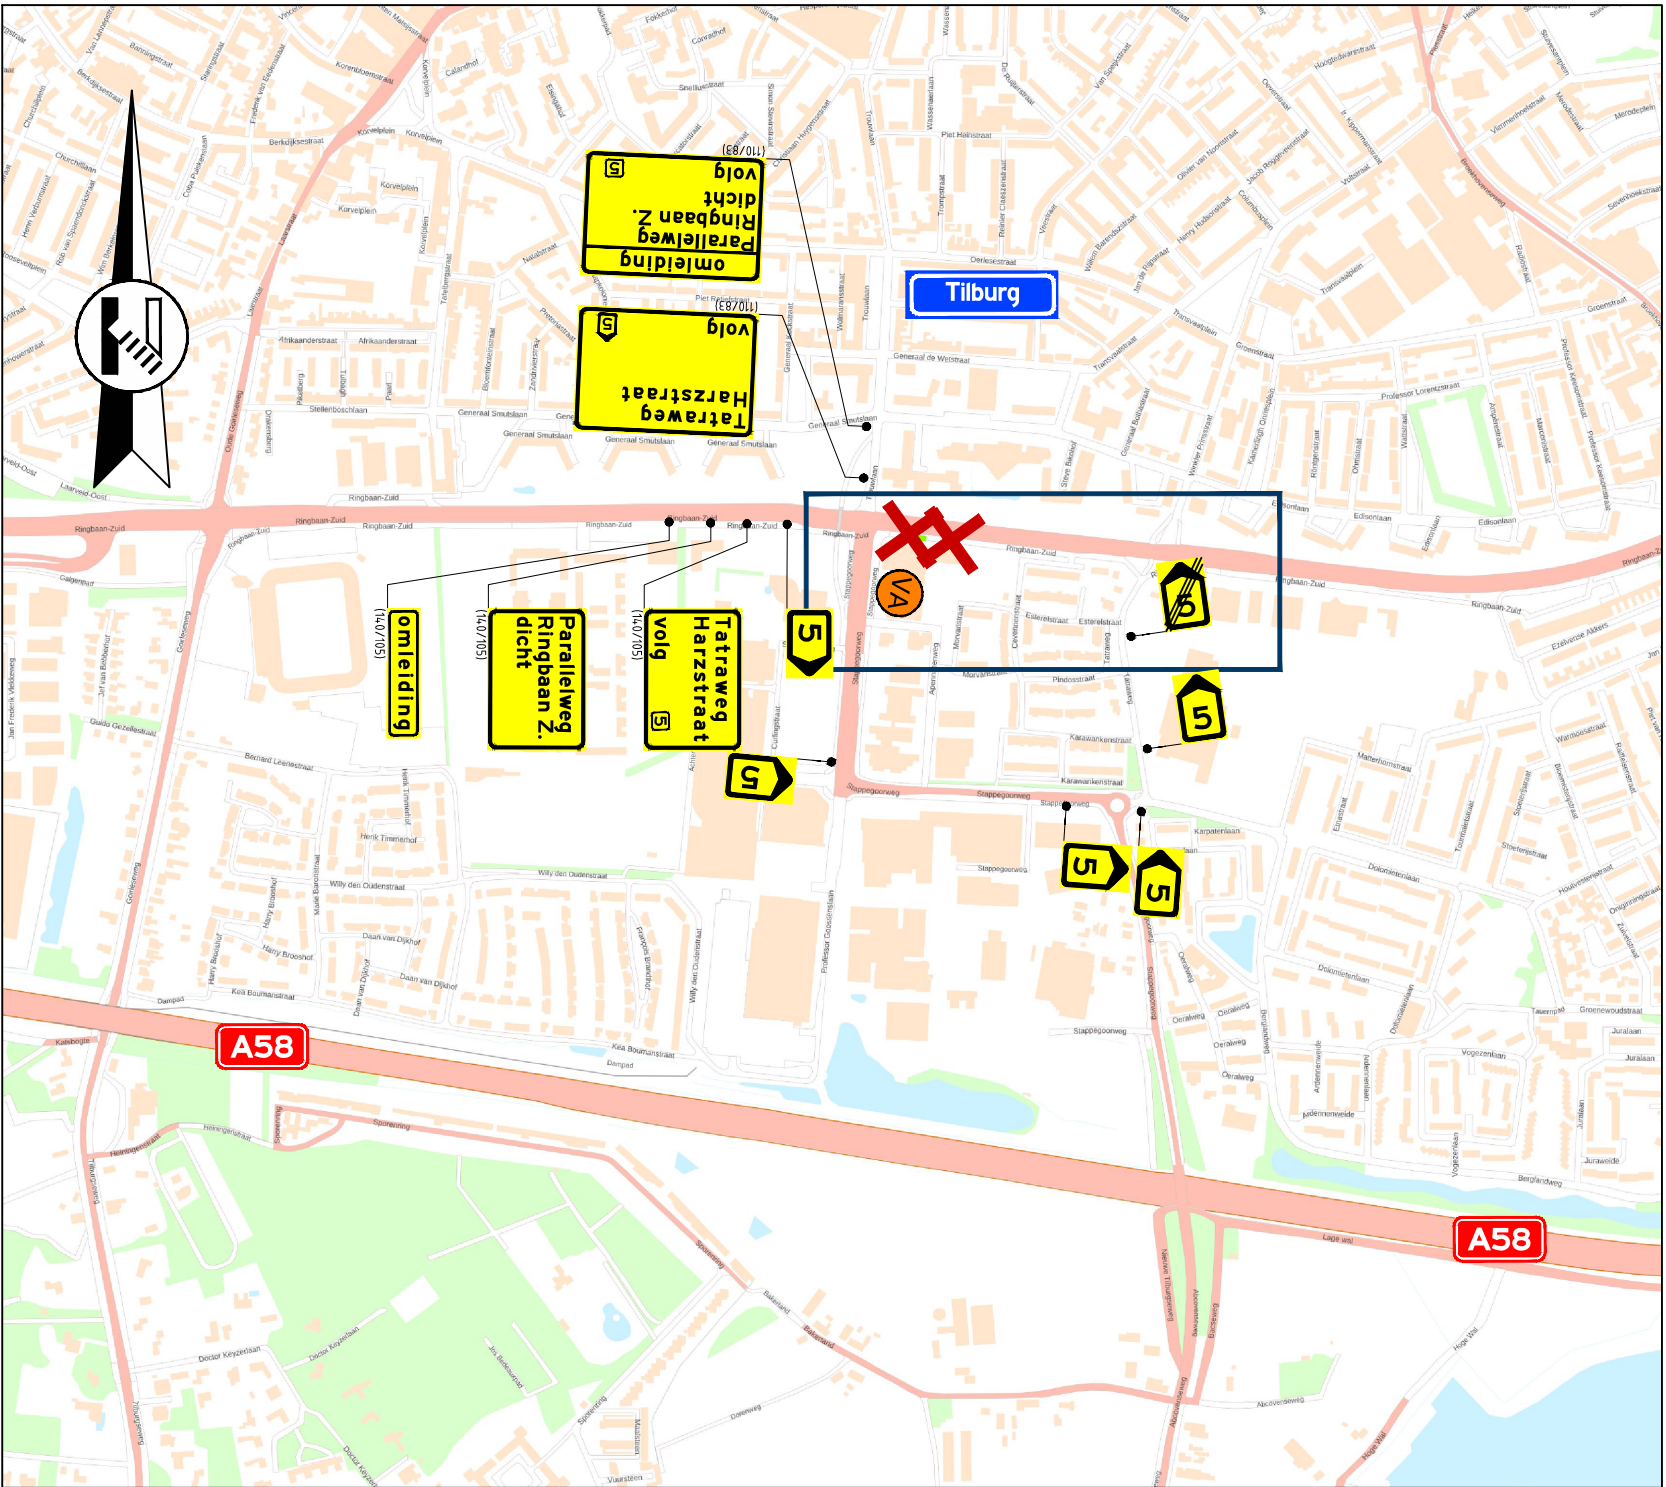






Locatie

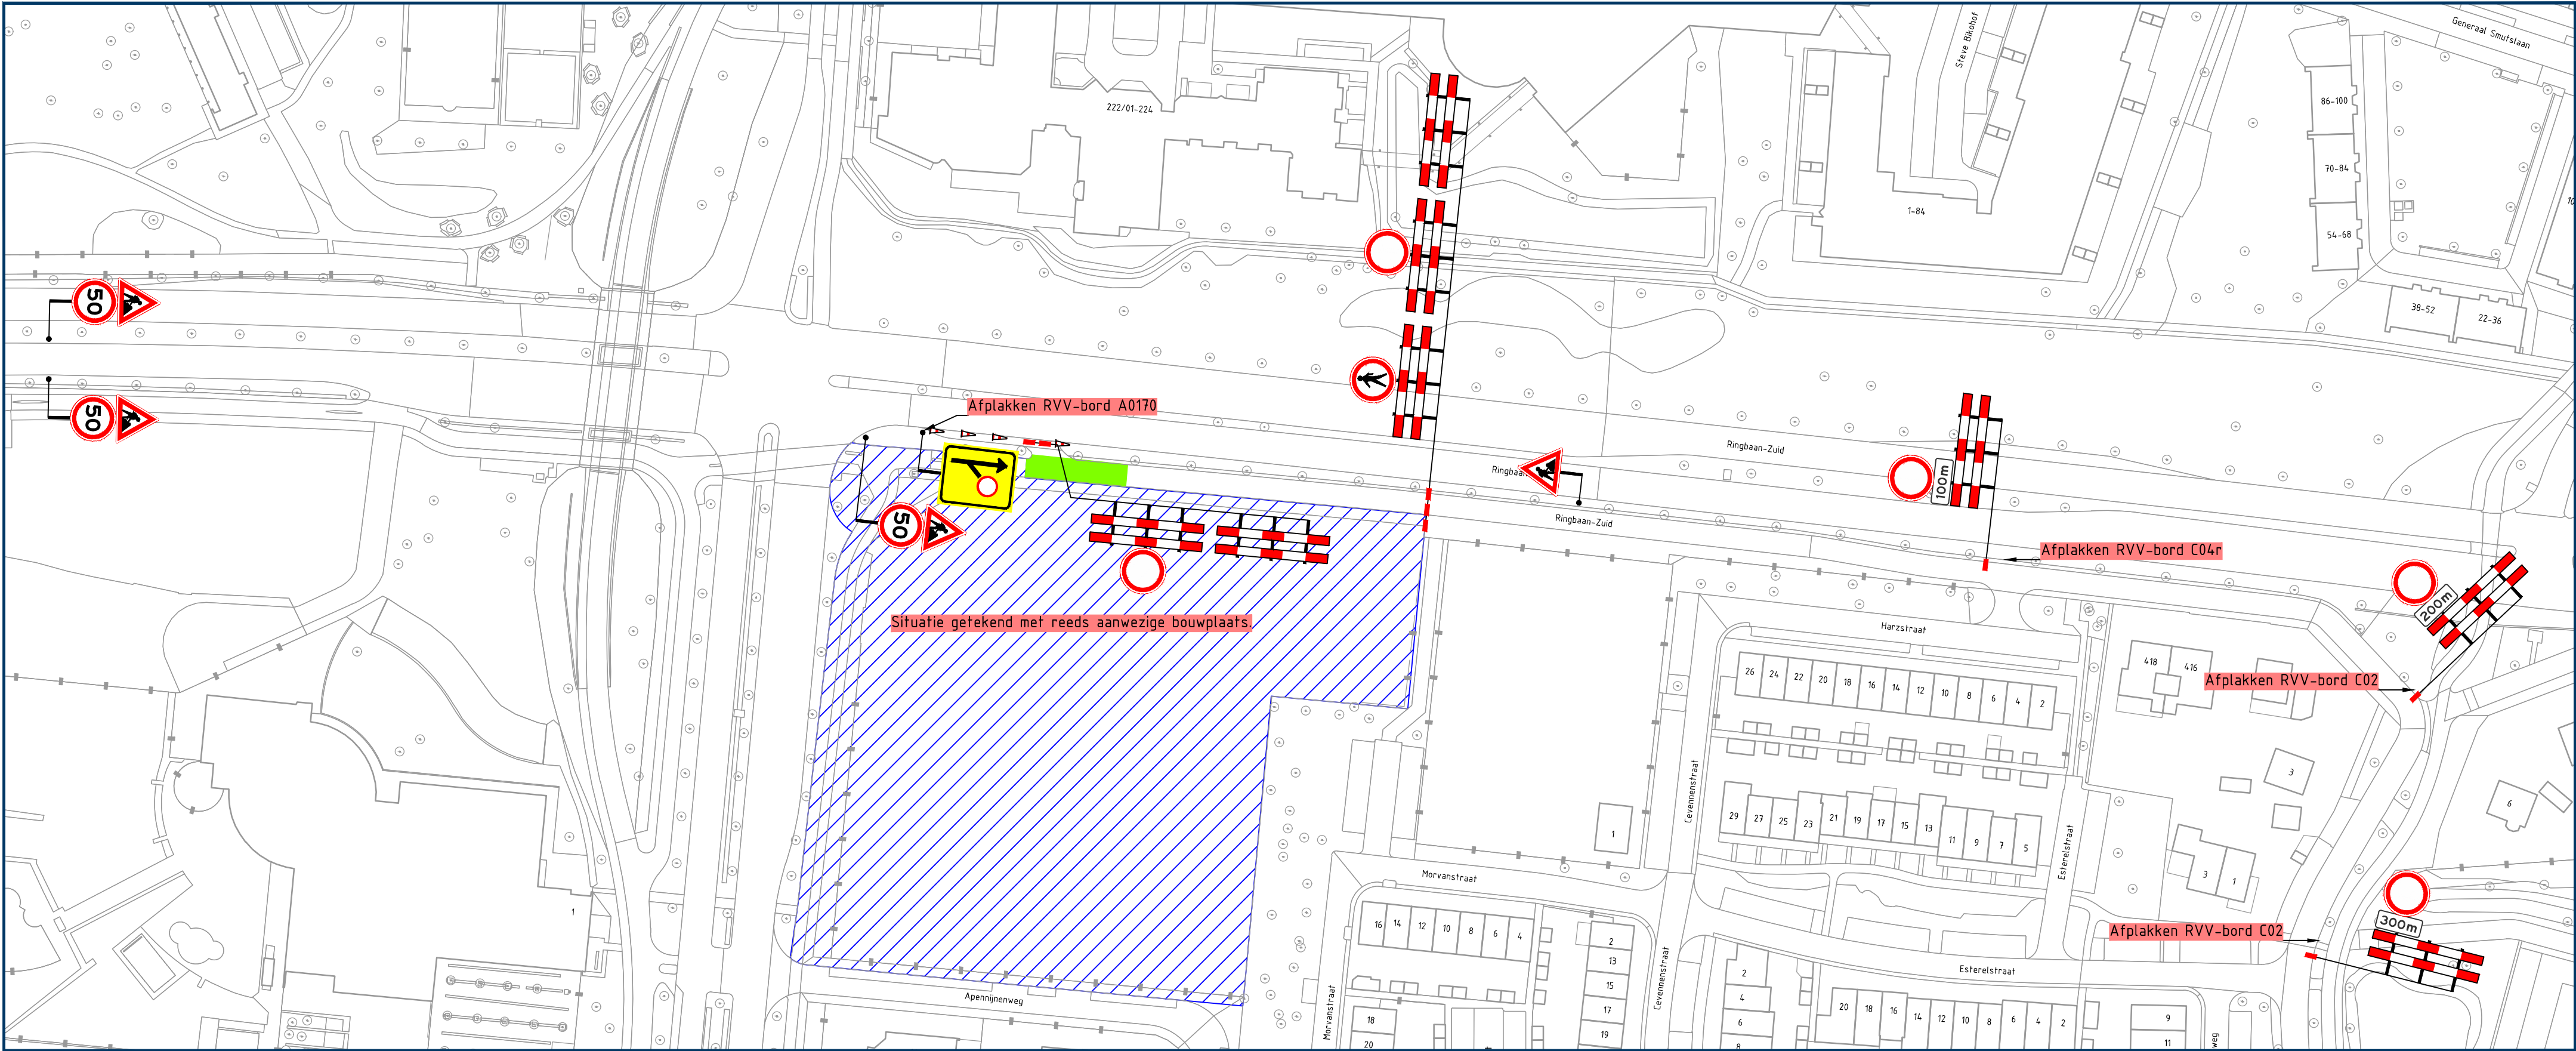

Opmerkingen

- publicatieborden minimaal twee weken voor aanvang werkzaamheden plaatsen
- afplakken/afdraaien conflicterende (RVV) bebording

Legenda

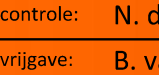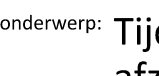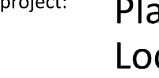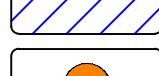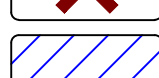

aan te brengen verkeersmaatregelen

werkruimte

afsluiting/afgesloten wegvak

bouwplaats

plaatsen vooraankondiging

GOEDGEKEURD

Door R.Ke op 11:50 am, 9/14/26

deze weg is dicht van dd mm. OOH tot dd mm. OOH (110/83)



Rayon Zuid

Vestiging Helvoirt

Molenstraat 27a, Helvoirt

Postbus 4, 5208 GC Helvoirt

T +31 (0)88 03 30 900

www.vanrensbv.nl

info@vanrensbv.nl

wegmarkering | verkeersmaatregelen

ontwerp & advies | bewegwijzering

in opdracht van:



project:

Plaatsen ondergrondse containers

Locatie:

Groenewoud | te Tilburg

onderwerp:

Tijdelijke verkeersmaatregelen afzetting

getekend:

J. van Eekelen

datum:

22-07-2026

schaal:

1:1.000

controle:

N. de Jong

datum:

22-07-2026

formaat:

A1

vrijgave:

B. van Baren

datum:

22-07-2026

versie:

1

tekeningnummer:

08393-T-VKM-001

C:\Users\Jochem van Eekelen\VanRens B.V\133 VM - Documents\1030 Zuid-West\101 Uitvoering\2026\08393-Rasenber-Tilburg-Stappegoerweg\09 Tek\Autocad\08393-T-VKM-001-V1\1.dwg