




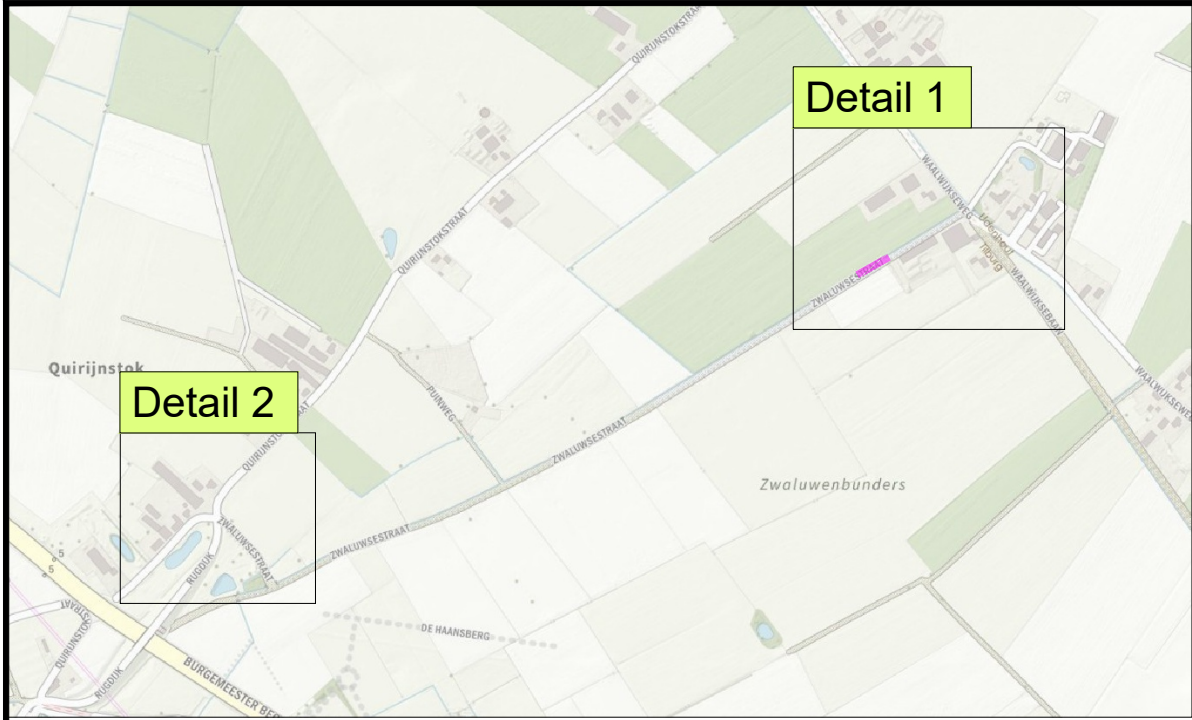

Detail 1

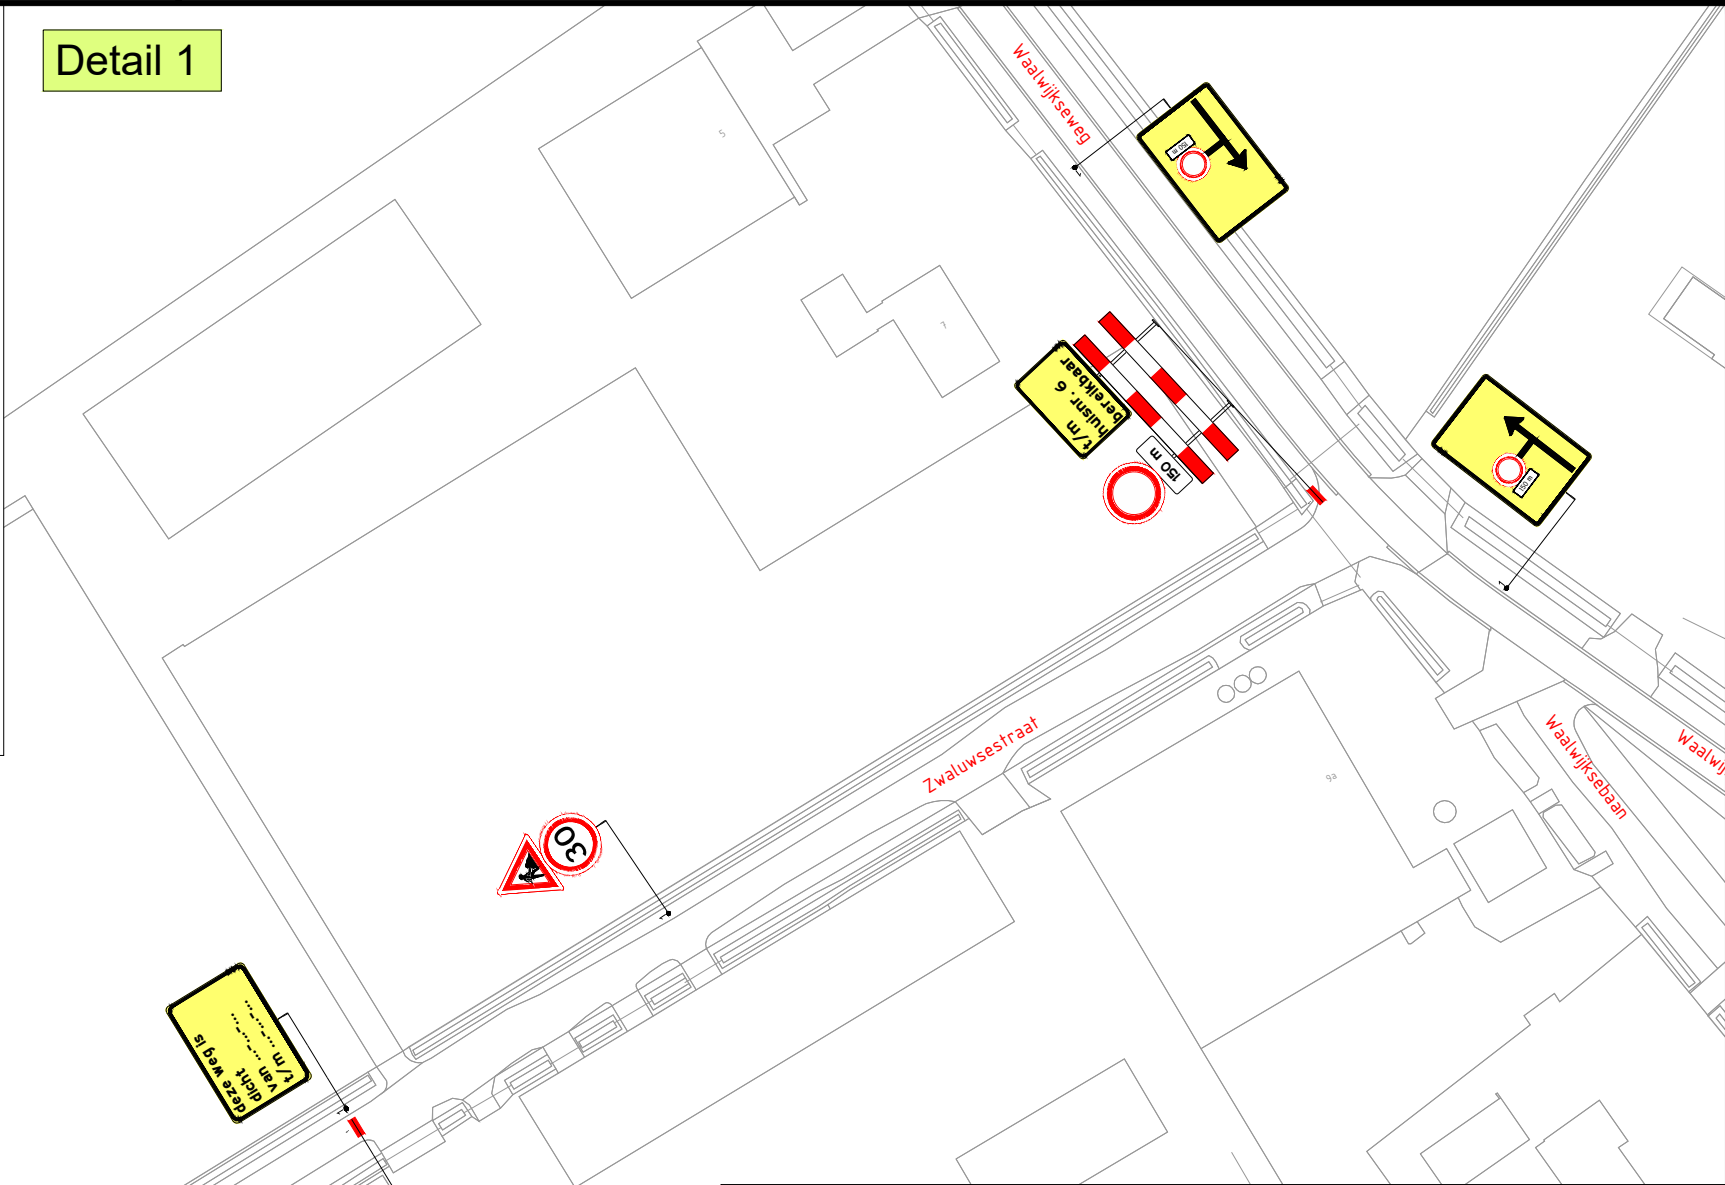

Detail 2

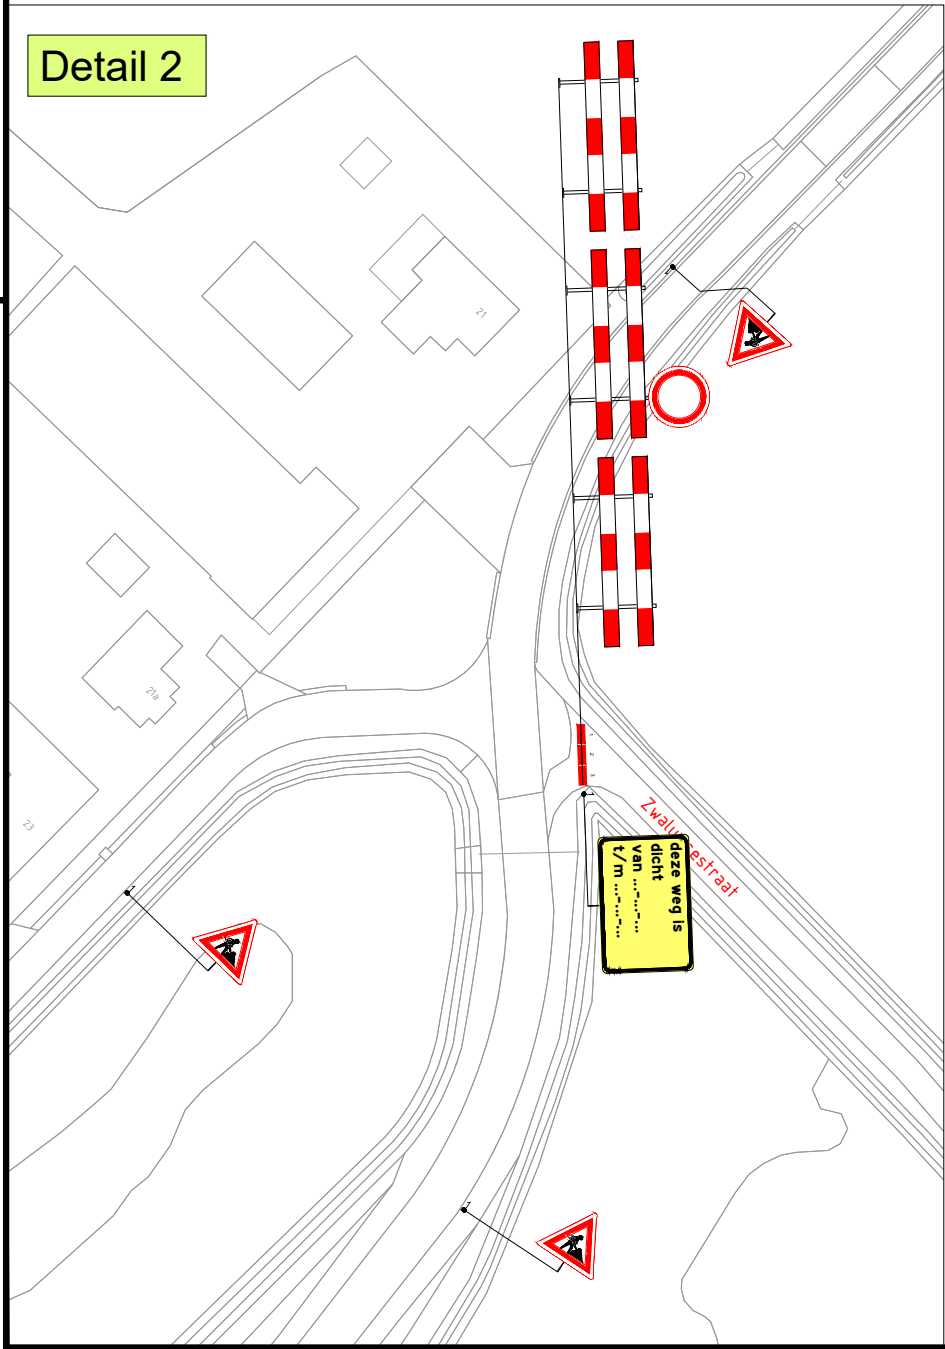

LEGENDA

Werkvak

GOEDGEKEURD

Door R.Ke op 8:59 am, 9/2/26

1	30-07-26	Iris Ulijn	Bjorn van de Kerkhof	CONCEPT
Versie:	Datum:	Getekend:	Vrijgegeven:	Omschrijving / Status:
BUKO. INFRASUPPORT		REGIOVESTIGING TILBURG-BREDA Europalaan 16 5121 DJ Rijen 040 - 282 42 79 infrasupport@buko.nl		
Project:		Delta Rhine Corridor-West		
Onderdeel:		Zwaluwsestraat, Tilburg		
Boss nr.:	734866	Schaal:	1:1000	Formaat: A3
Documenttype:	Bebordingsplan	Blad:	1 van 1	Tekening nr. 26.52.0258.136
Aanvullende gegevens: BRL9101 Cert.nr. NCK.2025.BRL9101.2500004-1		- Conflicterende bebording afplakken/afkruisen - De locatie van de bebording is indicatief, exacte locatie wordt in het werk bepaald - Afzettingen en omleidingen conform regelgeving CROW 96a/b		