




Fig. 96b-1323a

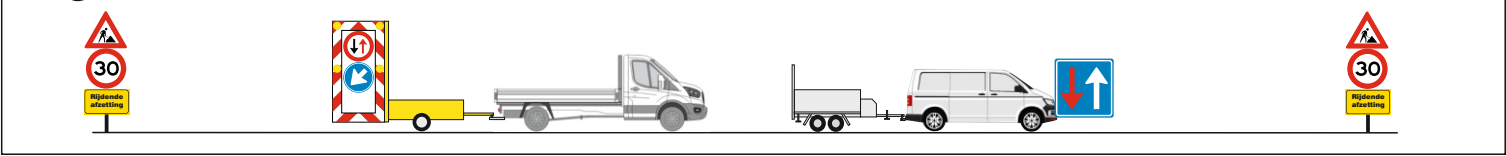

GOEDGEKEURD
Door R.Ke op 8:41 am, 4/29/26

OPDRACHTGEVER: unihorn verbinders in infra		GETEKEND: MvK	DATUM:	Paraf:
ONDERDEEL: asfaltonderzoek Kruising Bosscheweg Lovensekanaaldijk Tilburg		GEZ:		
		VRU:		
		WU:		
 Krans.nl Burgemeester Grollemanweg 7 9405 TN Assen info@krans.nl 0592-302792 ISO 9001, VCA** en BRL9101		SCHAAL:		
		PROJECT NR:		
		TEK. NR:	asfaltonderzoek Bosscheweg Tilburg	
		FORMAAT:	A3	