
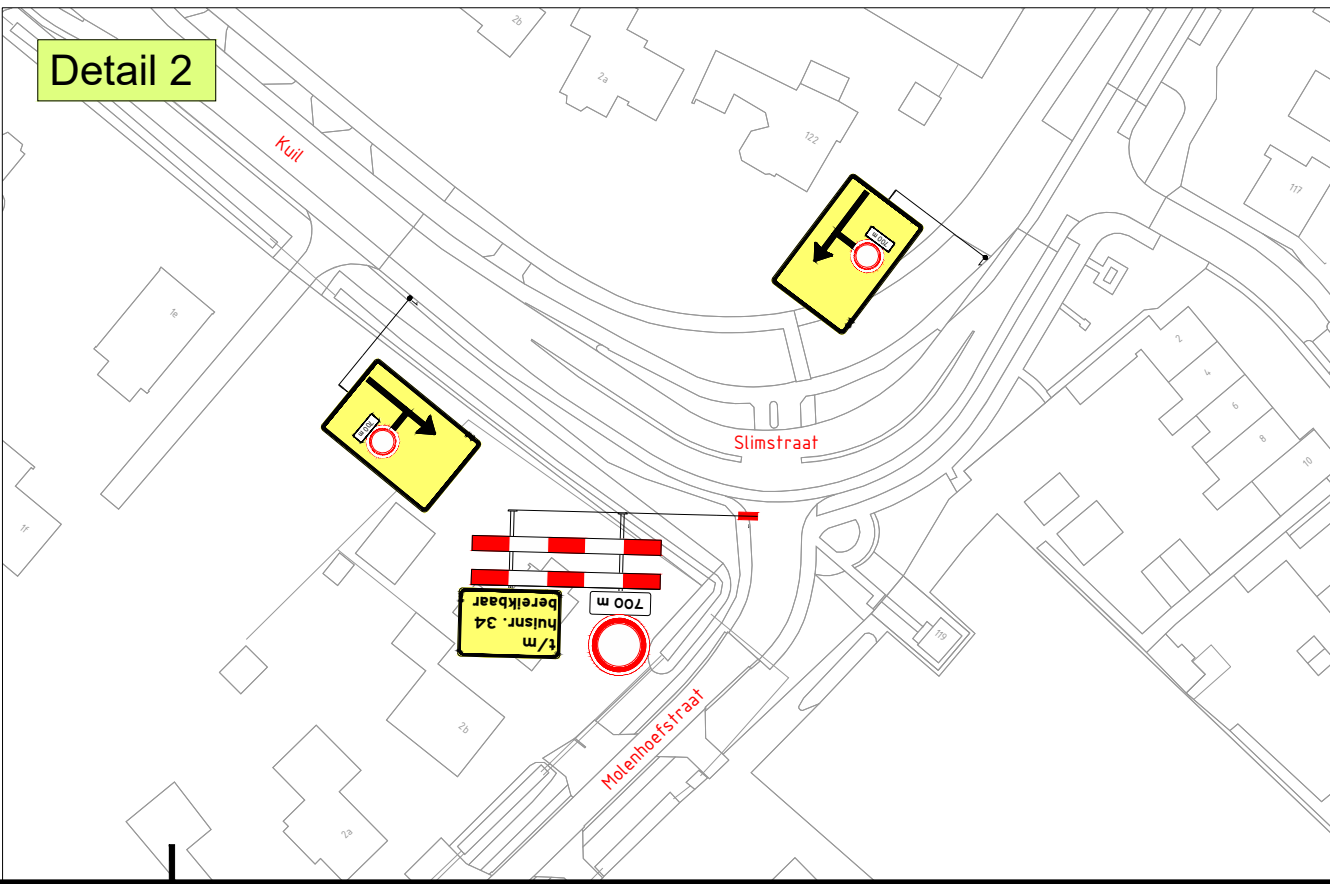
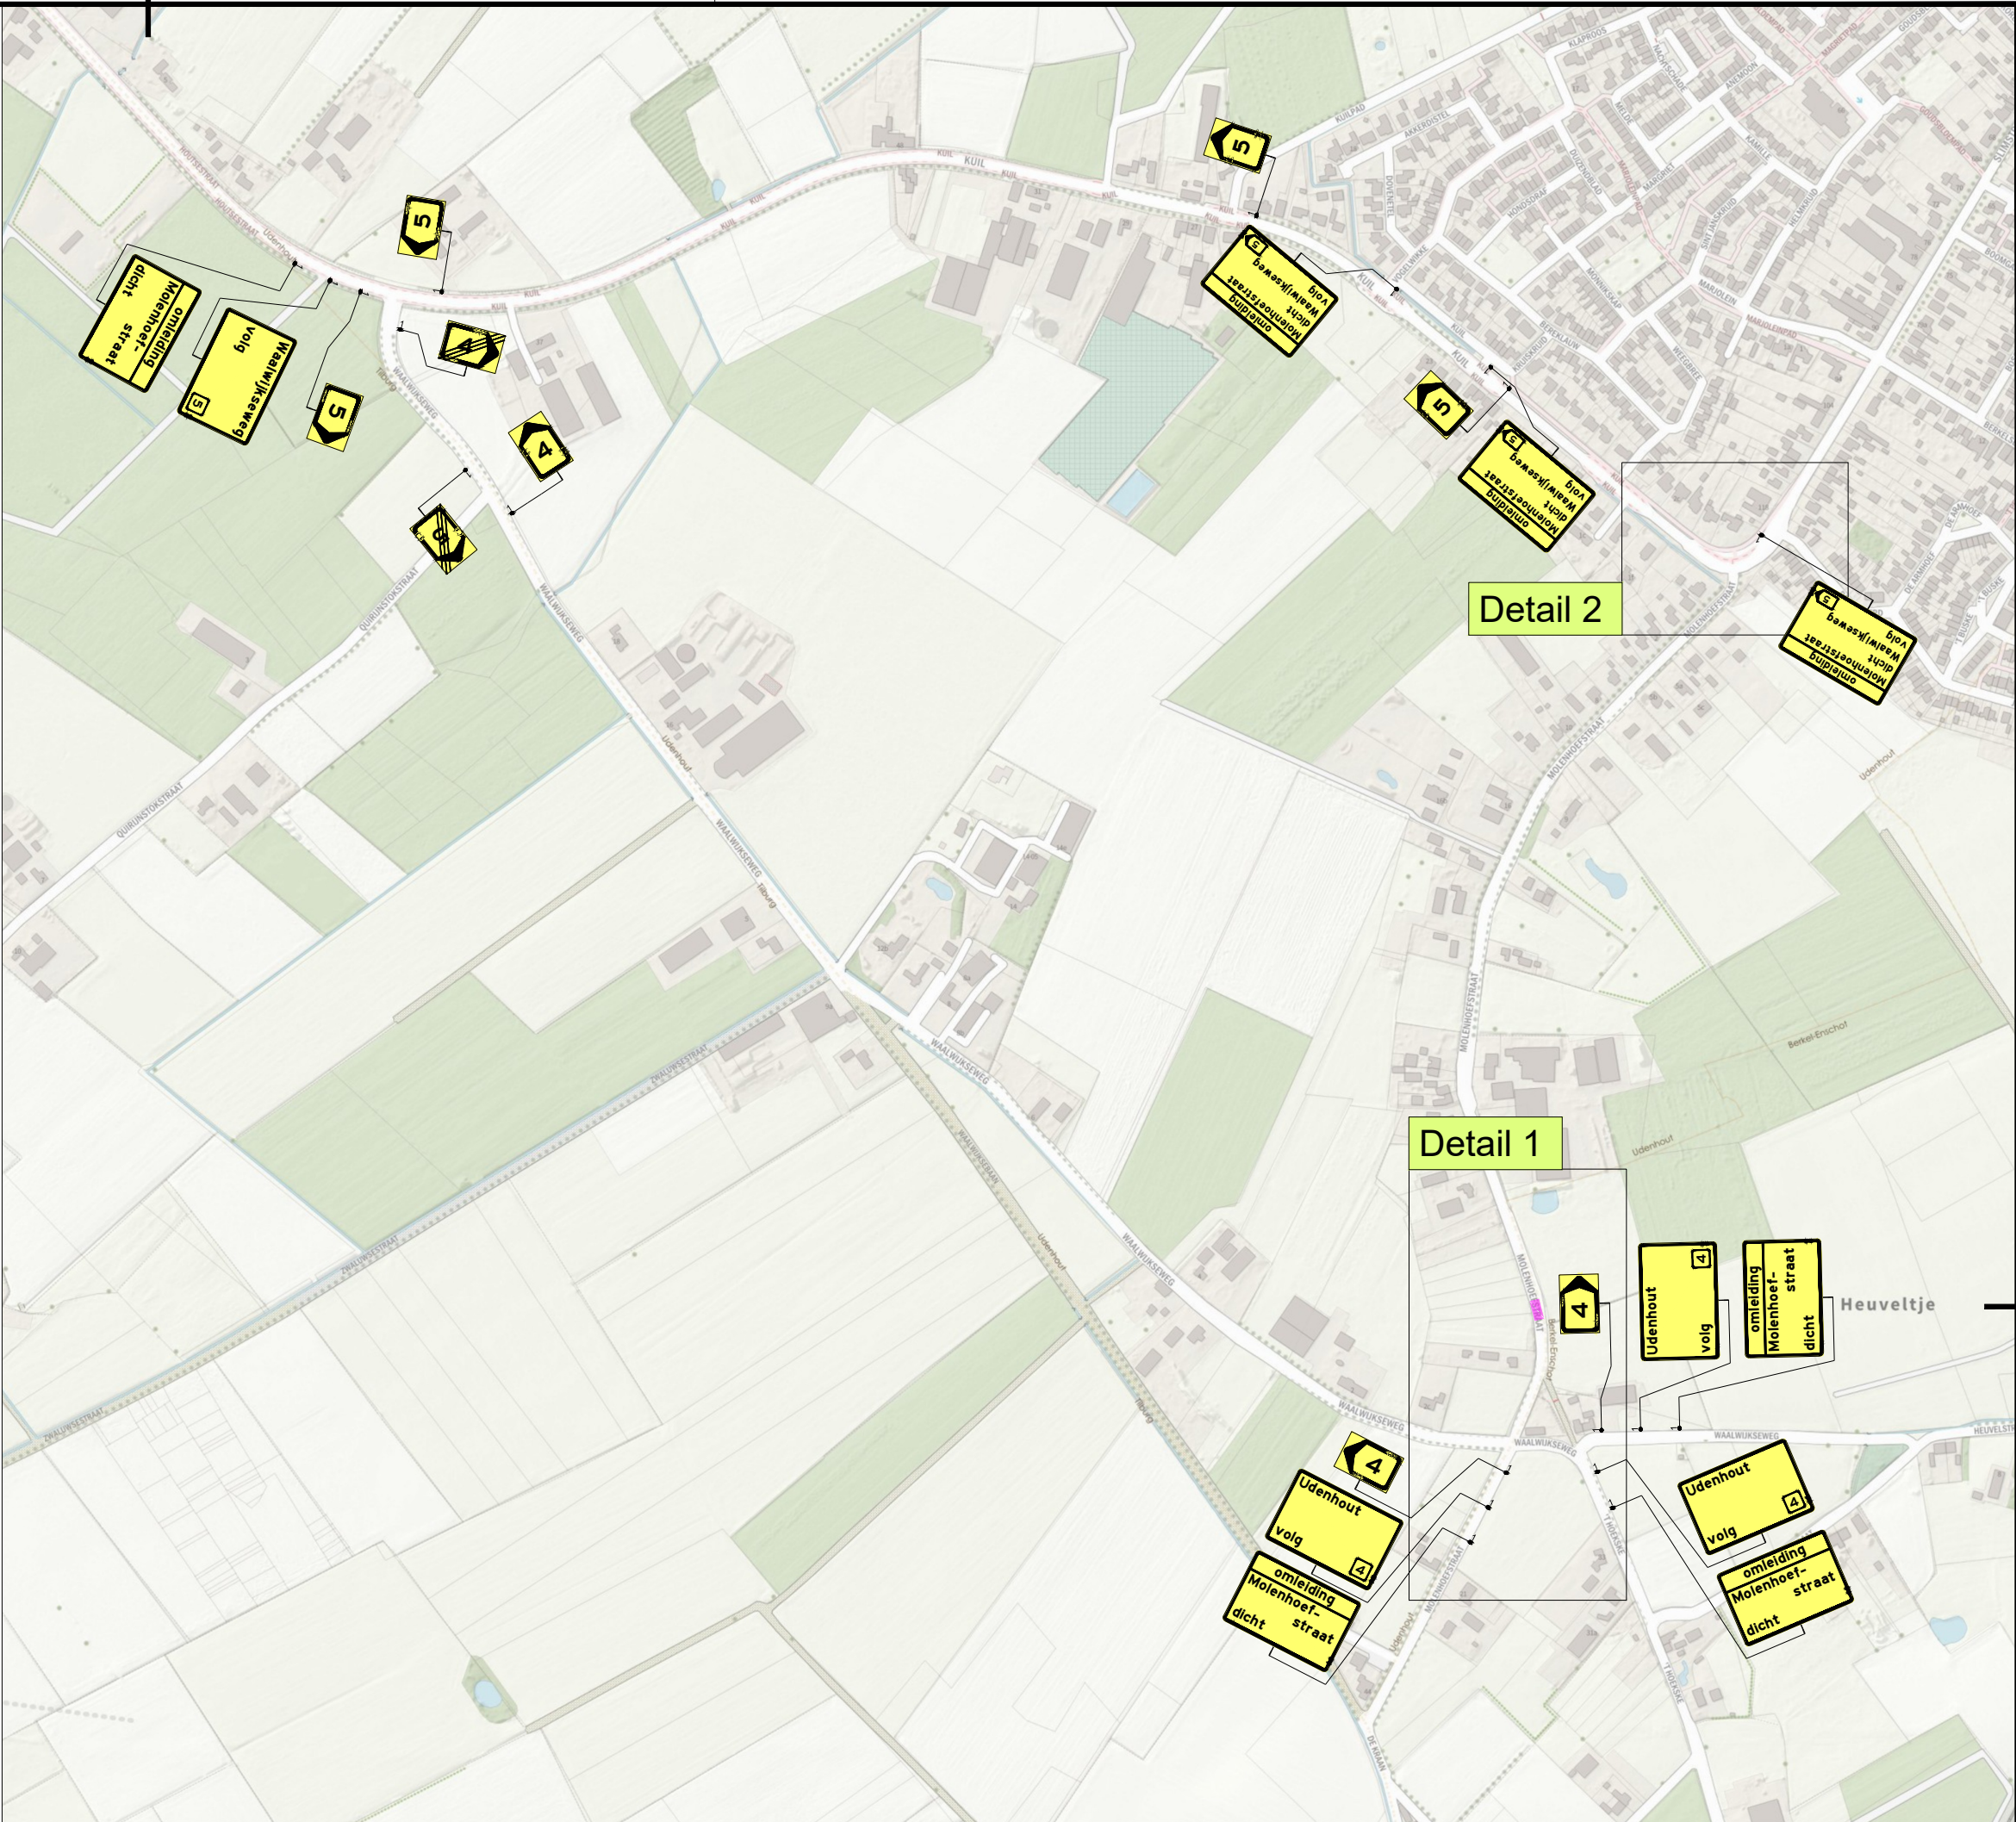


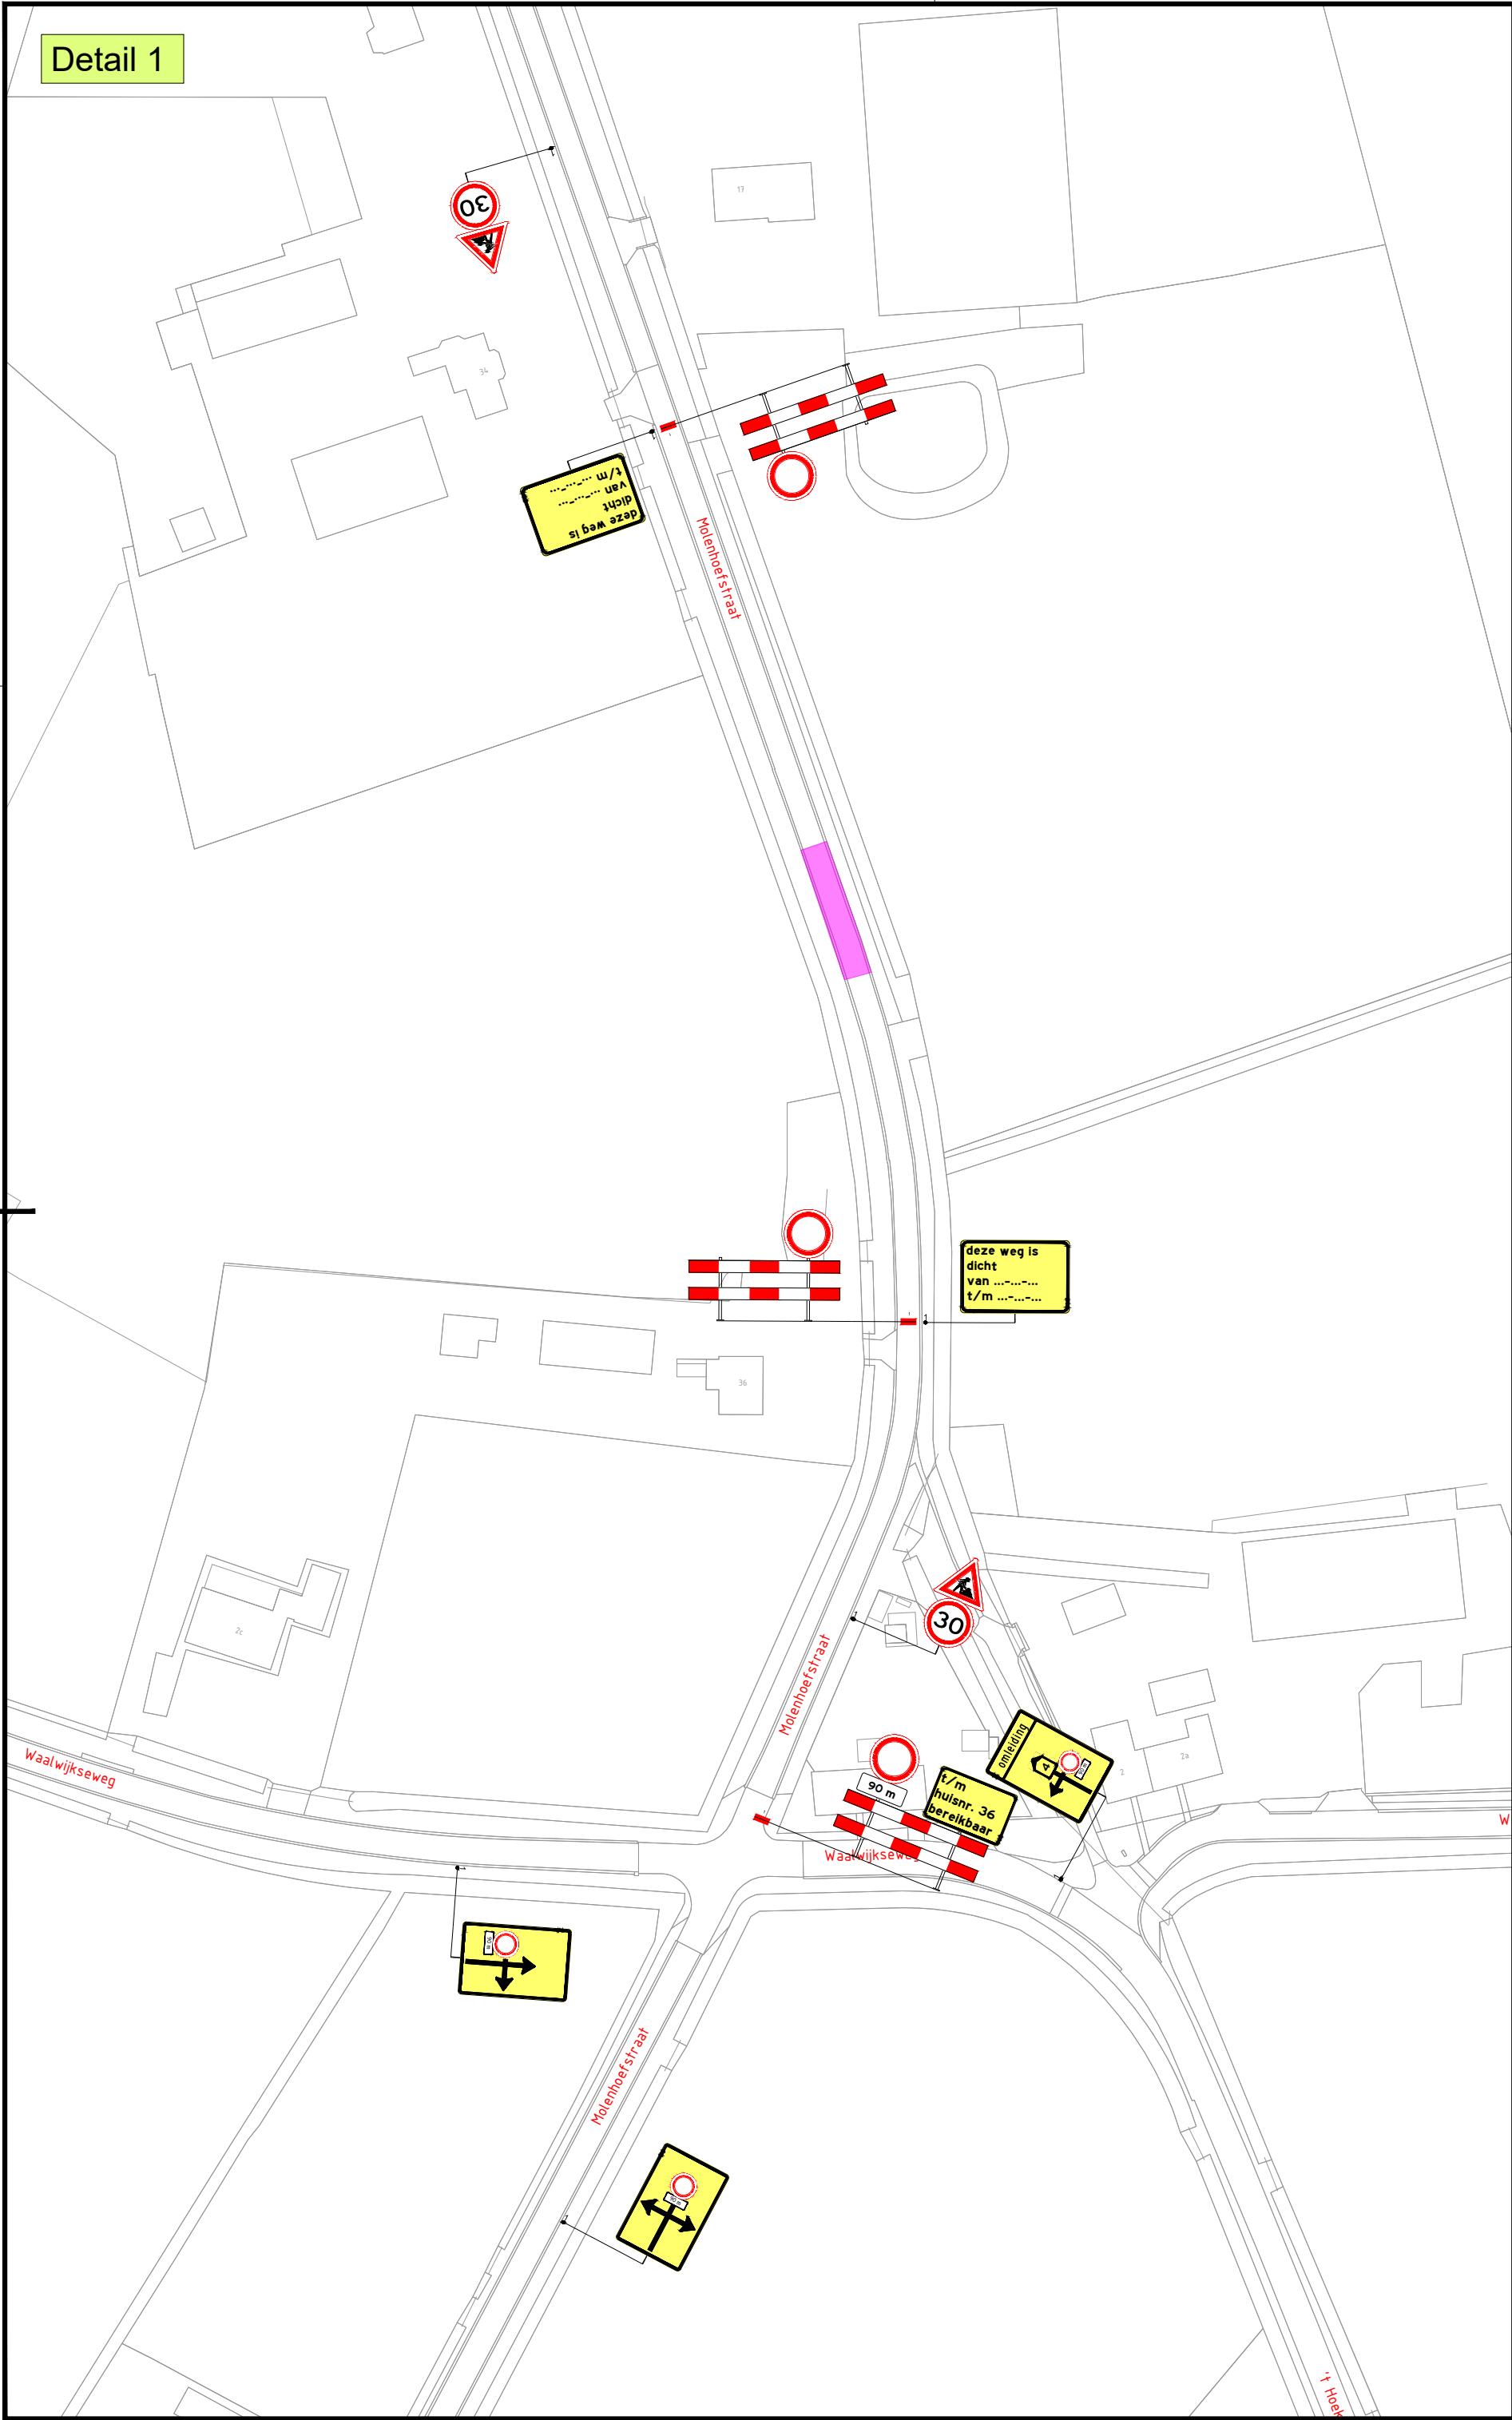

**LEGENDA**

Werkvak

**GOEDGEKEURD**  
Door R.Ke op 10:20 am, 9/8/26

|   |          |            |                      |                 |
|---|----------|------------|----------------------|-----------------|
| 2 | 02-09-26 | Iris Ulijn | Bjorn van de Kerkhof | Ter goedkeuring |
| 1 | 30-07-26 | Iris Ulijn | Bjorn van de Kerkhof | CONCEPT         |

Versie: Datum: Getekend: Vrijgegeven: Omschrijving / Status:

**BUKO. INFRASUPPORT**  
Europalaan 16  
5121 DJ Rijen  
040 - 282 42 79  
infrasuport@buko.nl

**anteagroup**

**GEMEENTE TILBURG**

Project: Delta Rhine Corridor-West

Onderdeel: Molenhoefstraat 36, Udenhout

|                             |                |                             |
|-----------------------------|----------------|-----------------------------|
| Boss nr.: 734866            | Schaal: 1:1000 | Formaat: A2                 |
| Documenttype: Bebodingsplan | Blad: 1 van 1  | Tekening nr. 26.52.0258.138 |

**BO** Aanvullende gegevens:  
BRL9101  
Cert.Nr. NCK.2025.BRL9101.2500004-1

- Conflicterende bebodding afplakken/afkruisen
- De locatie van de bebodding is indicatief, exacte locatie wordt in het werk bepaald
- Afzettingen en omlidings conform regelgeving CROW 96a/b