



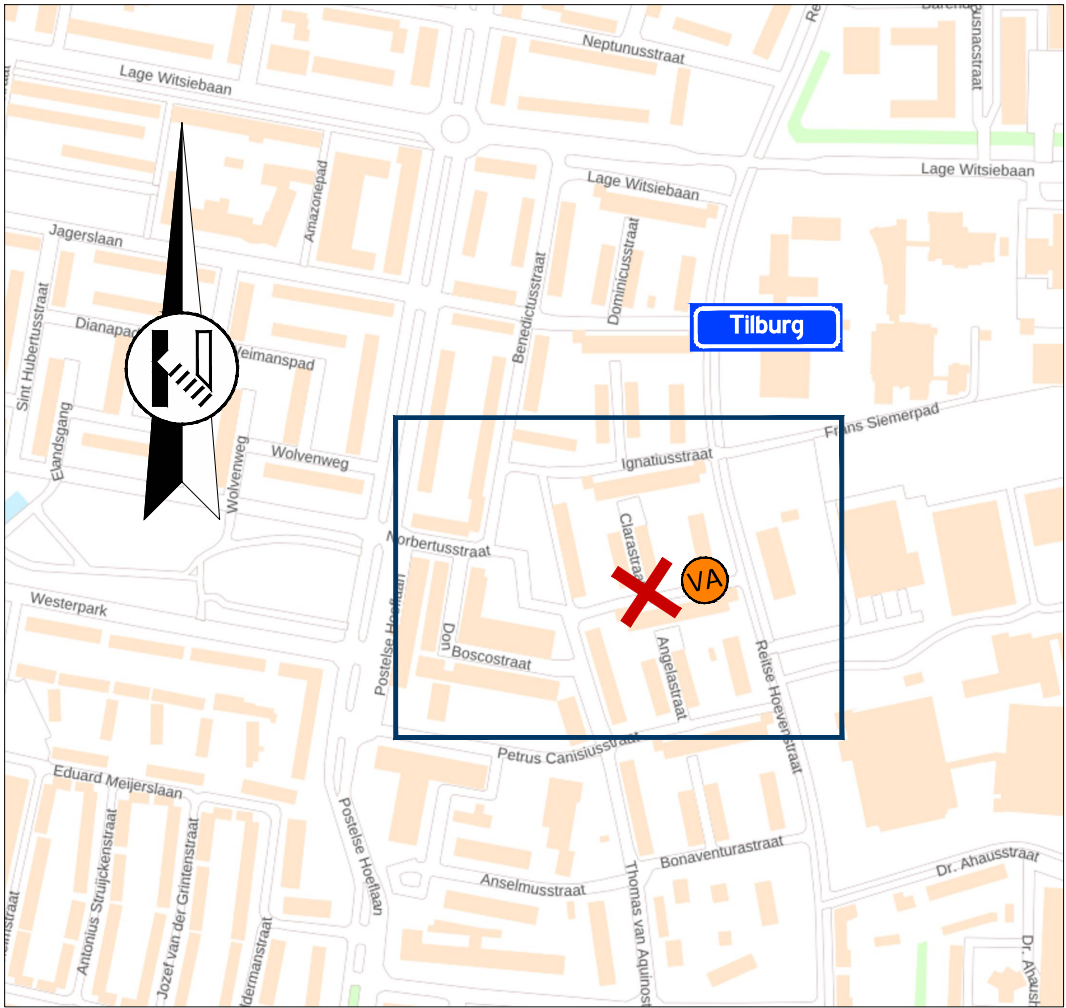

Locatie

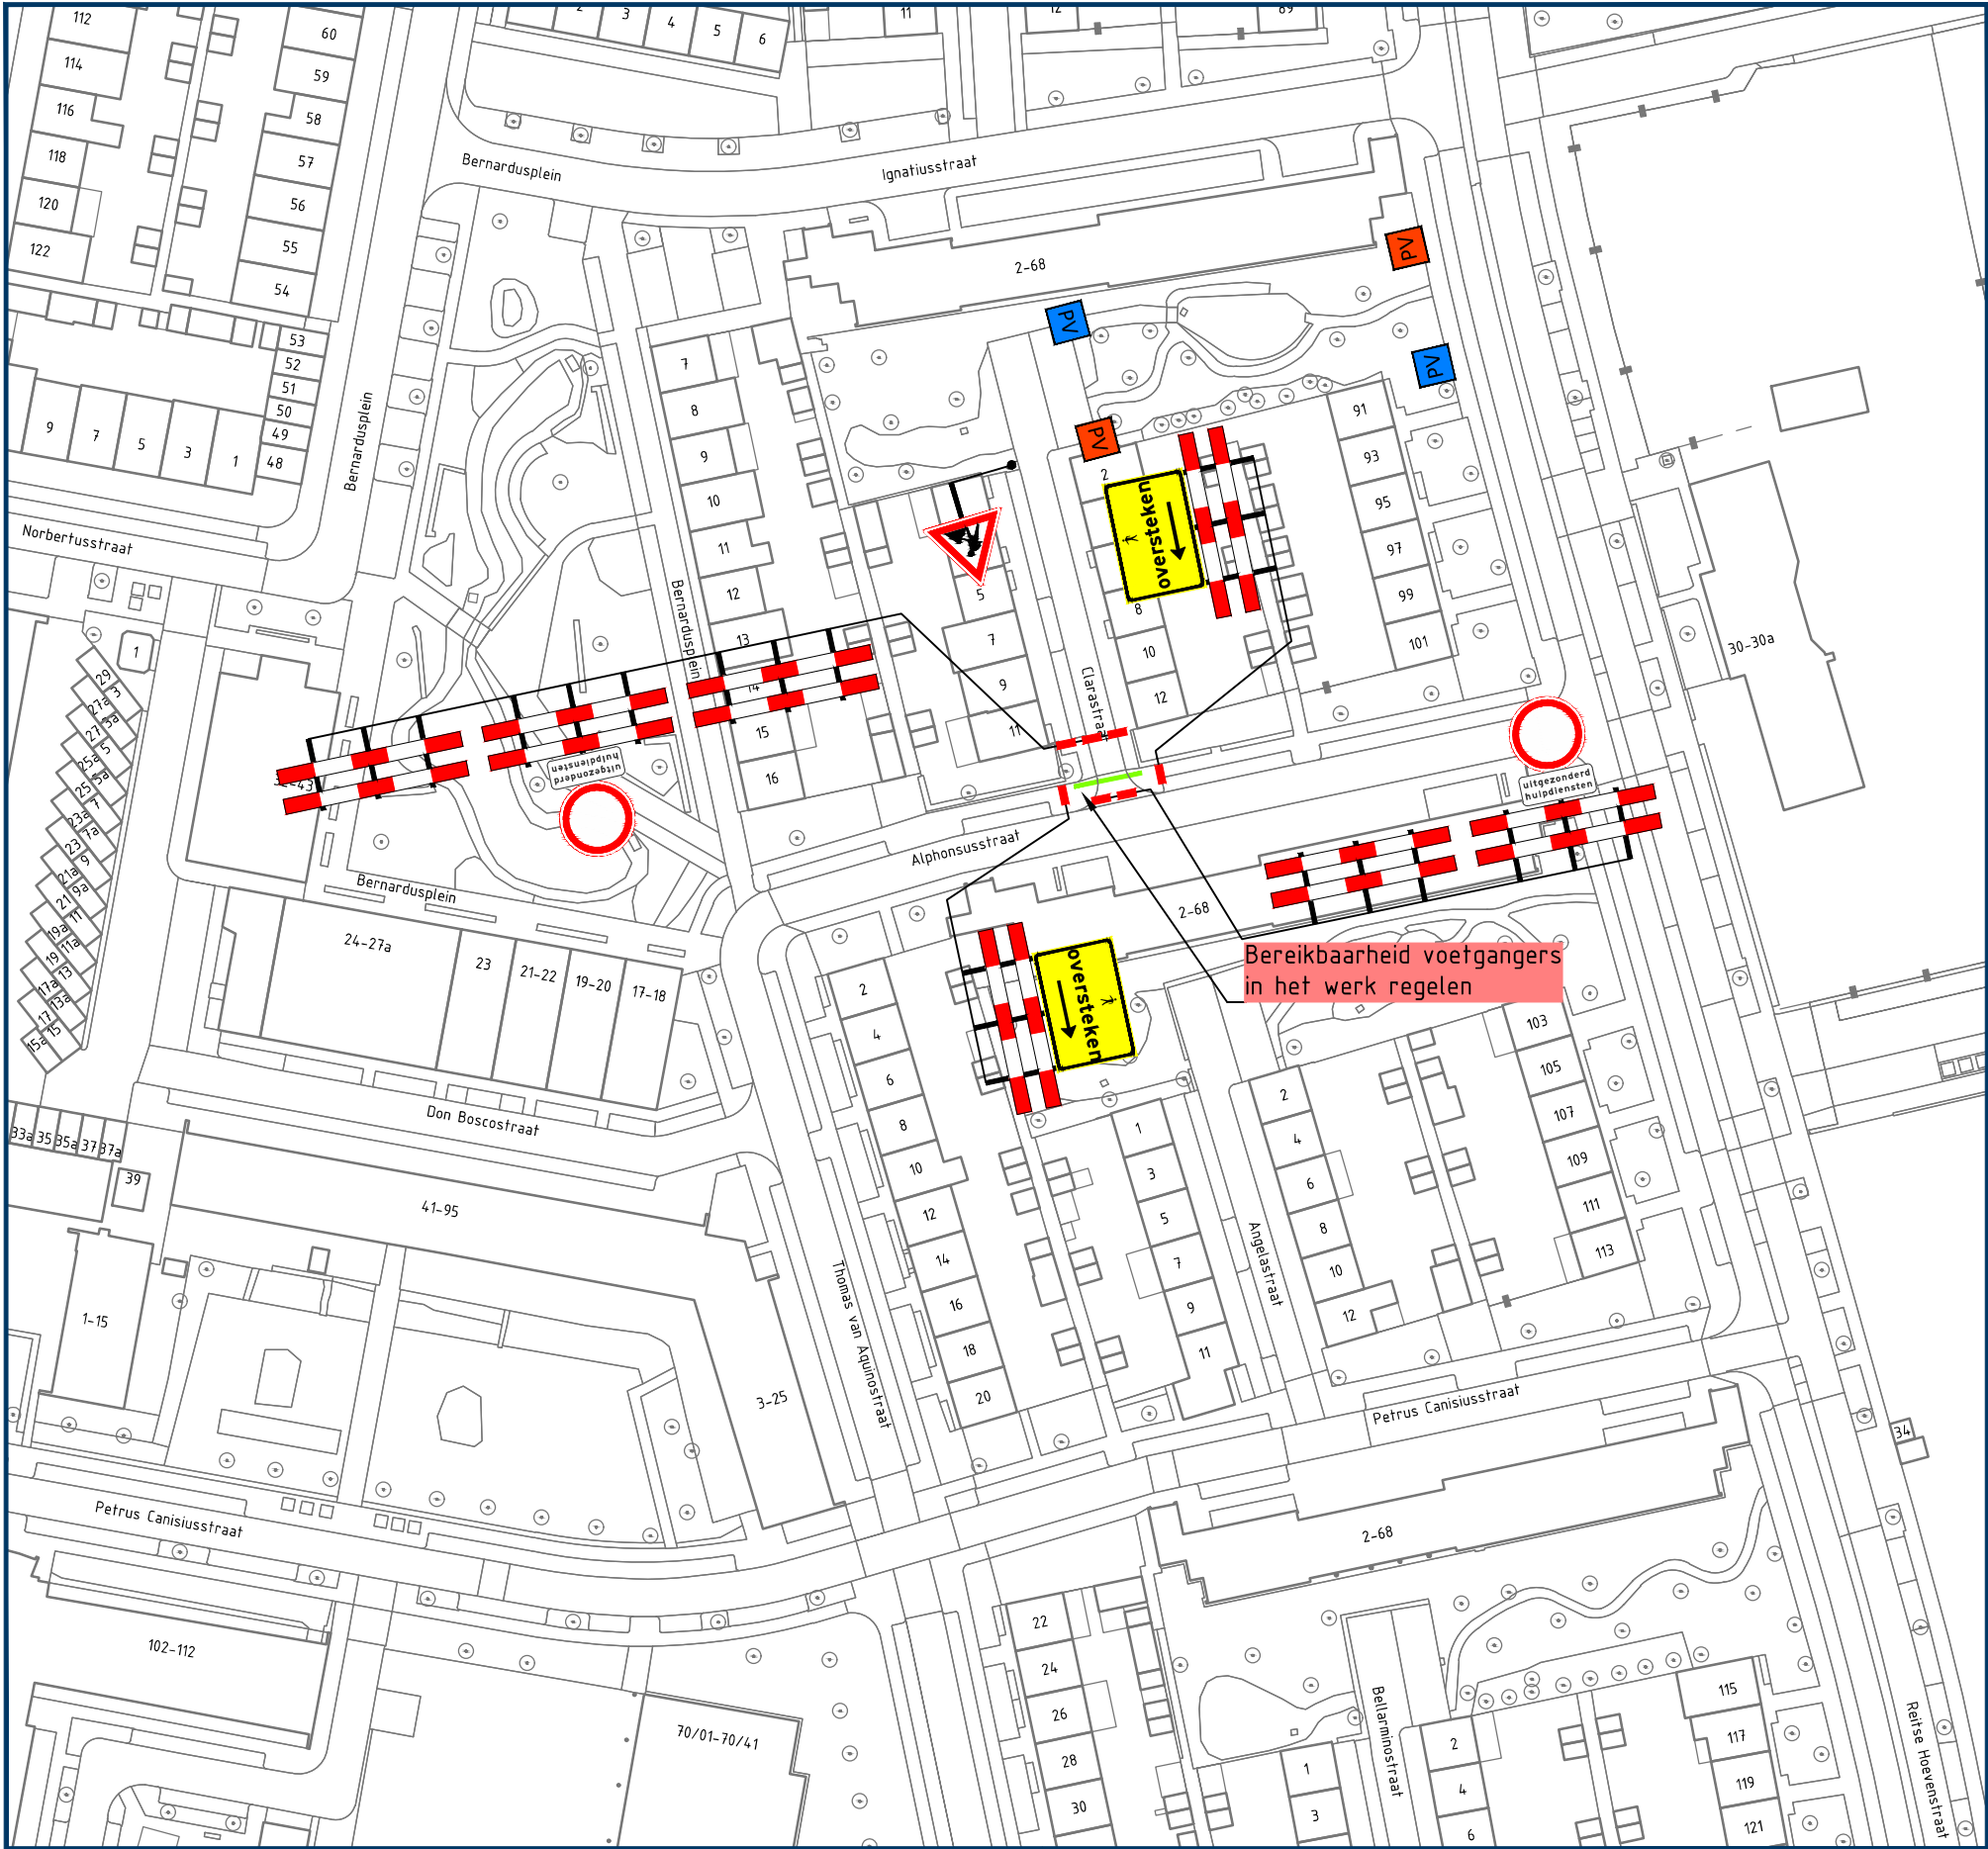

GOEDGEKEURD
Door MdG op 11:51 am, 9/7/26

Opmerkingen

- publicatieborden minimaal twee weken voor aanvang werkzaamheden plaatsen
- afplakken/afdraaien conflicterende (RVV) bebording

Legenda

- aan te brengen verkeersmaatregelen
 - werkruimte
 - afsluiting/afgesloten wegvak
 - parkeerverbod plaatsen conform geldende richtlijnen wegbeheerder
 - parkeerverbod plaatsen conform geldende richtlijnen wegbeheerder
 - plaatsen vooraankondiging
- Clarastraat
van dd mm. 00h
tot dd mm. 00h
(110/83)

vanRens

Rayon Zuid
Vestiging Helvoirt
Molenstraat 27a, Helvoirt
Postbus 4, 5268 ZG Helvoirt
T +31 (0)88 03 30 900
www.vanrensbv.nl
info@vanrensbv.nl
wegmarkering | verkeersmaatregelen
ontwerp & advies | bewegwijzering

In opdracht van:



project: Werksaamheden aan ondergrondse infra
Locatie: Clarastraat | te Tilburg
onderwerp: Tijdelijke verkeersmaatregelen
afzetting

getekend: M. Kwaks	datum: 01-09--2026	schaal: 1:1.000
controle: N. de Jong	datum: 01-09-2026	formaat: A2
vrijgave: B. van Baren	datum: 01-09-2026	versie: 2

tekeningnummer: 07549-T-VKM-025