



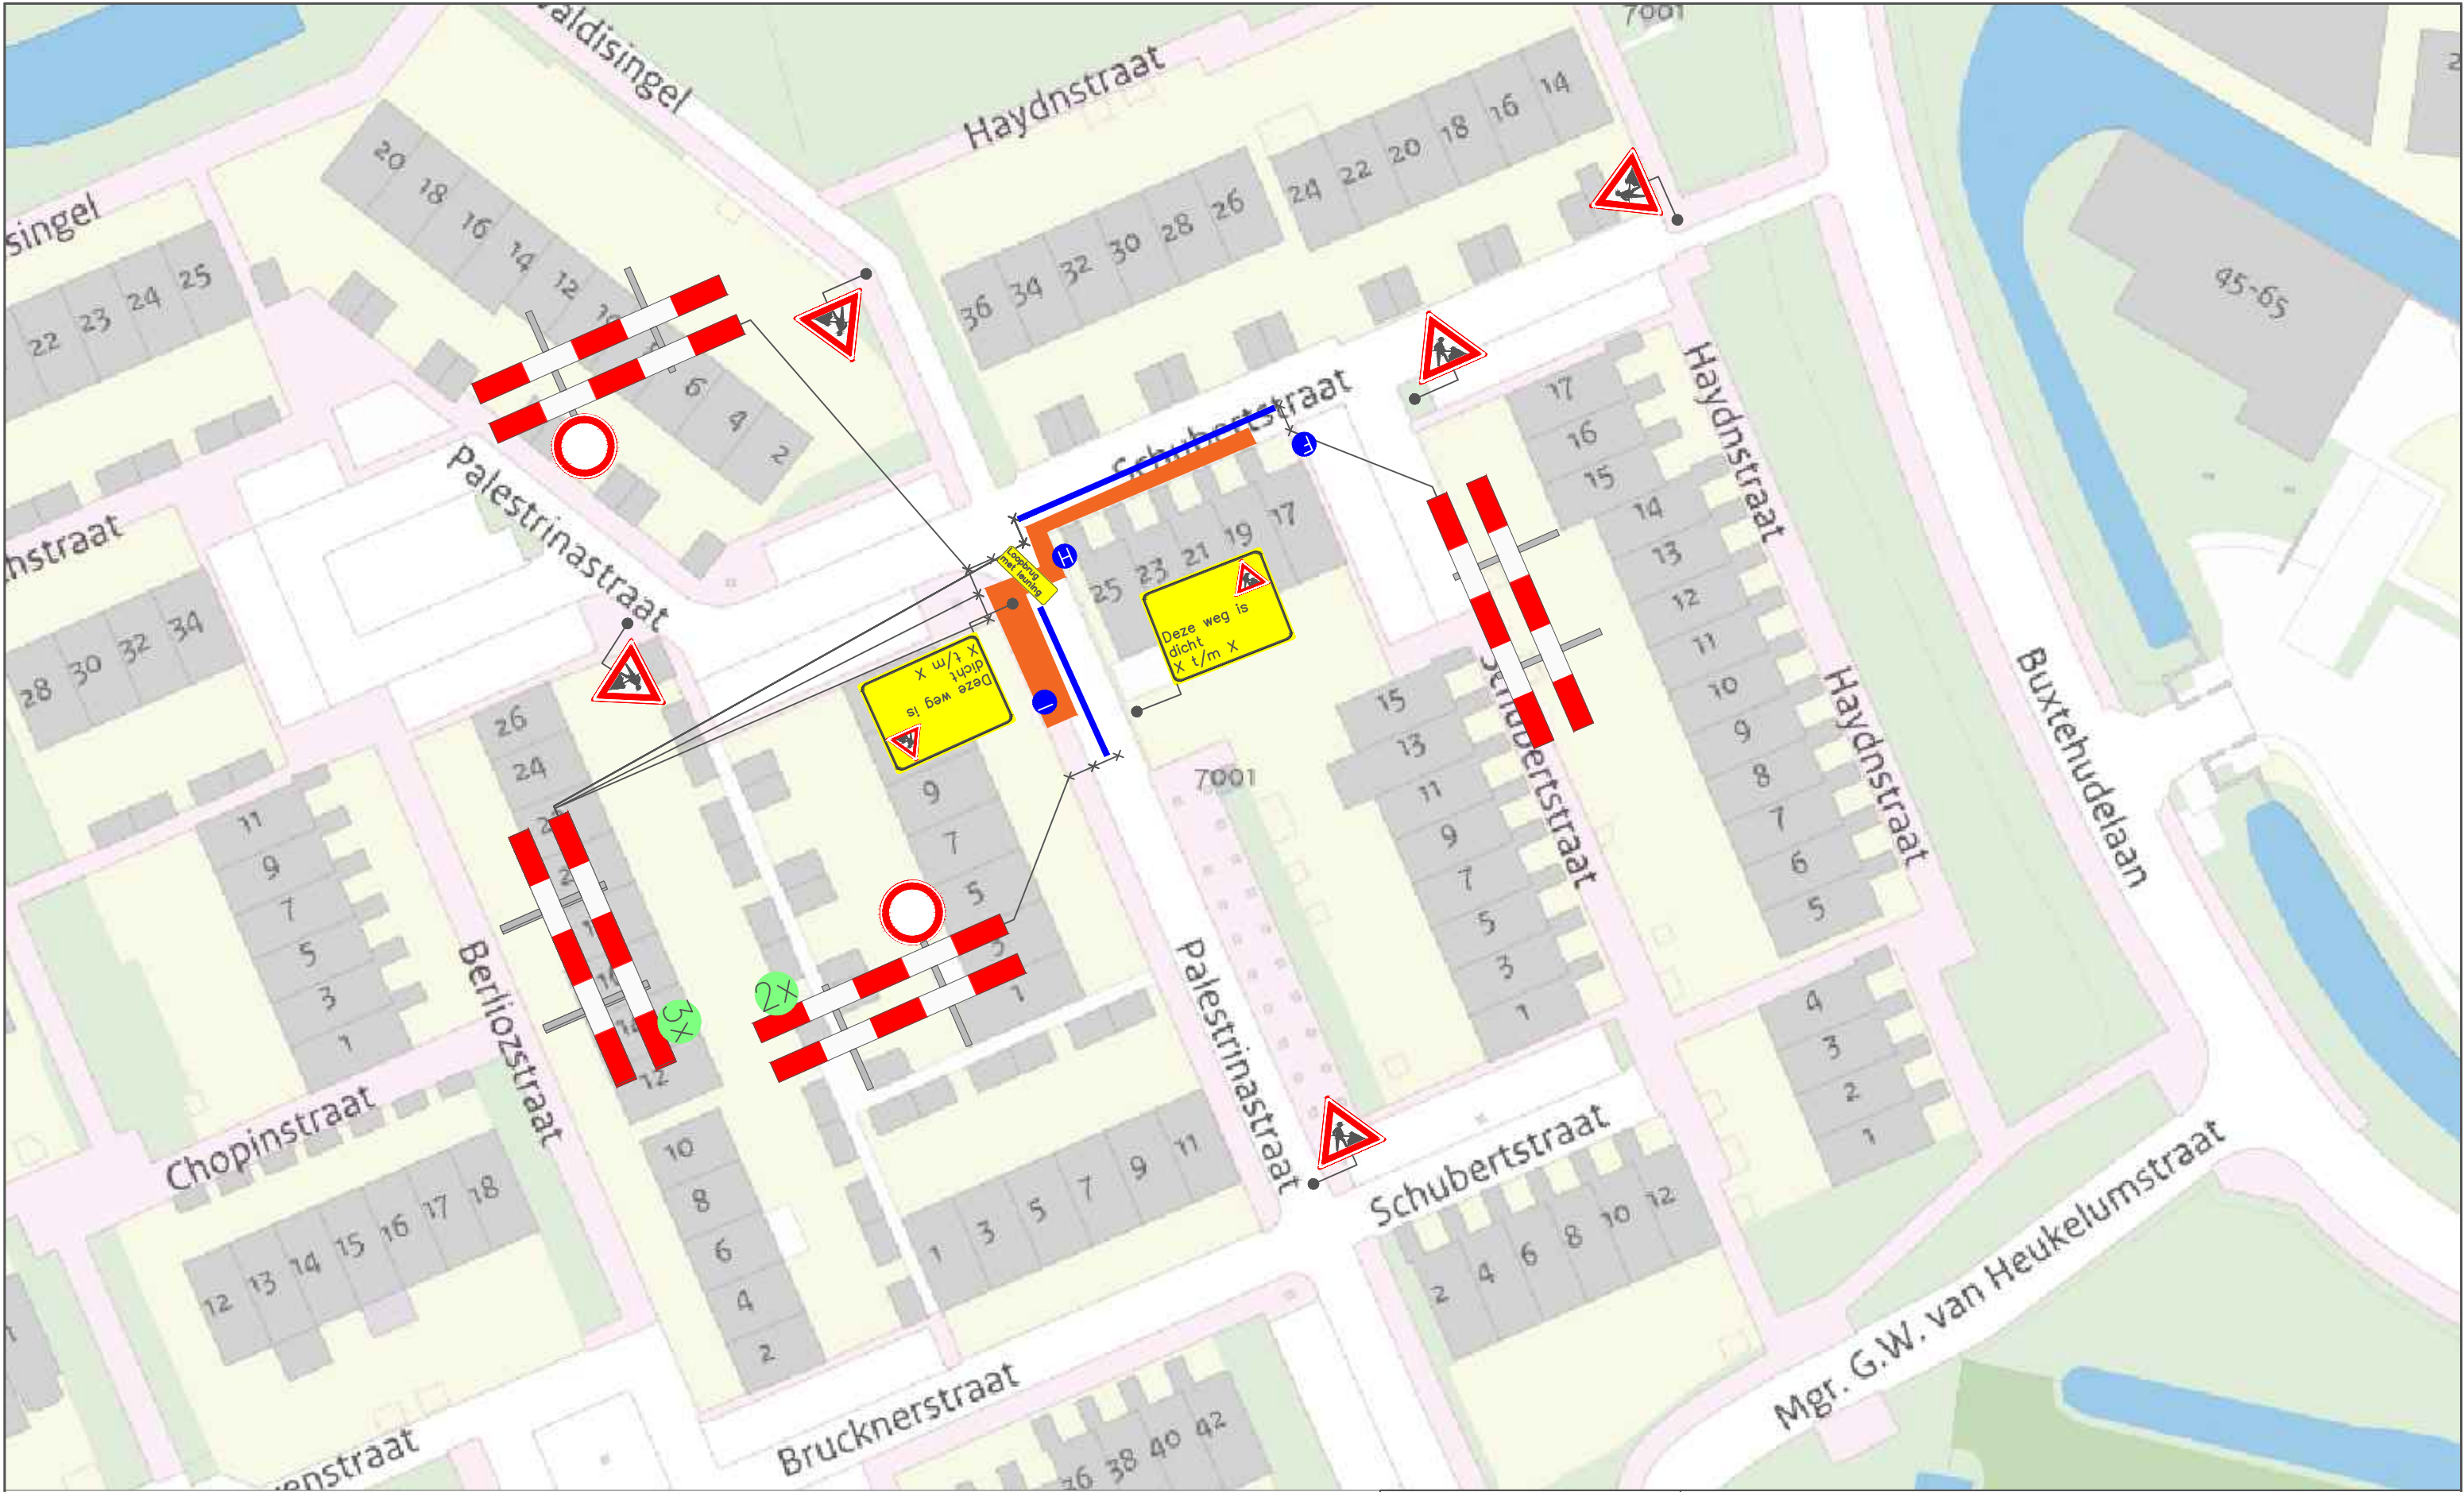

Legenda

Werkvak

Bakens/Kegels 40M

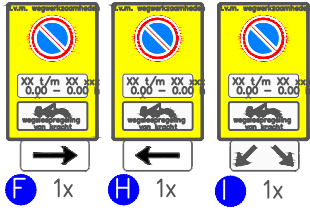

PLOEGAM

Project: Schubertstraat 17 te Nieuwegein		
Onderdeel: Verkeersmaatregelen / afsluiting		Tekening nr. : KBS-364900
Getekend: vdv-pb.nl	Datum: 10-aug-26	
Status: Concept	Schaal: NVT	Formaat: A3
Plaatsing conform C.R.O.W 96b - Conflicterende bewegwijzering afdekken		