
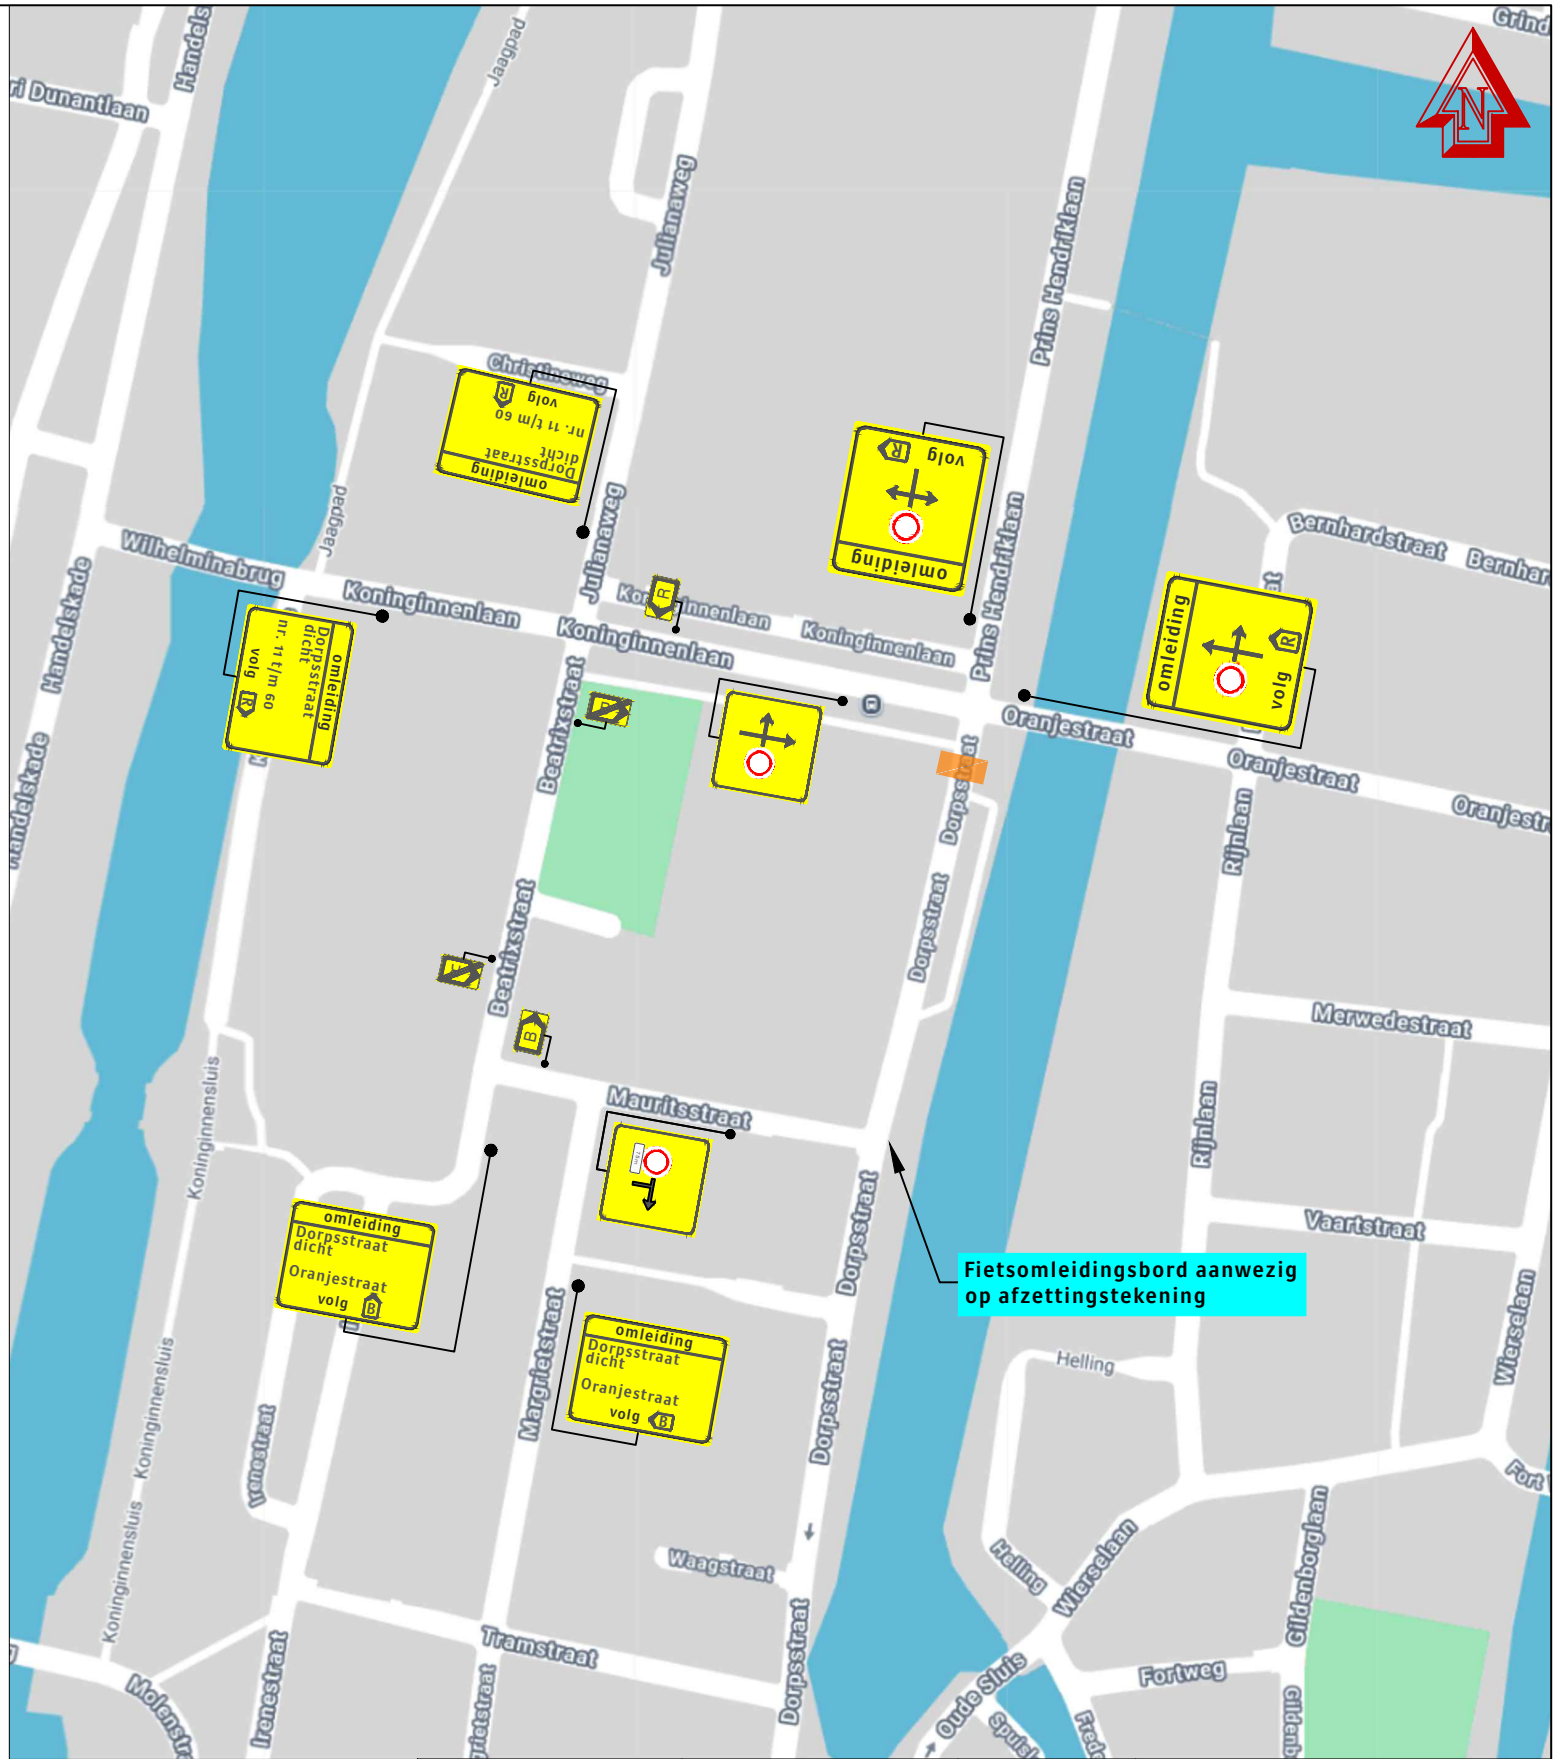


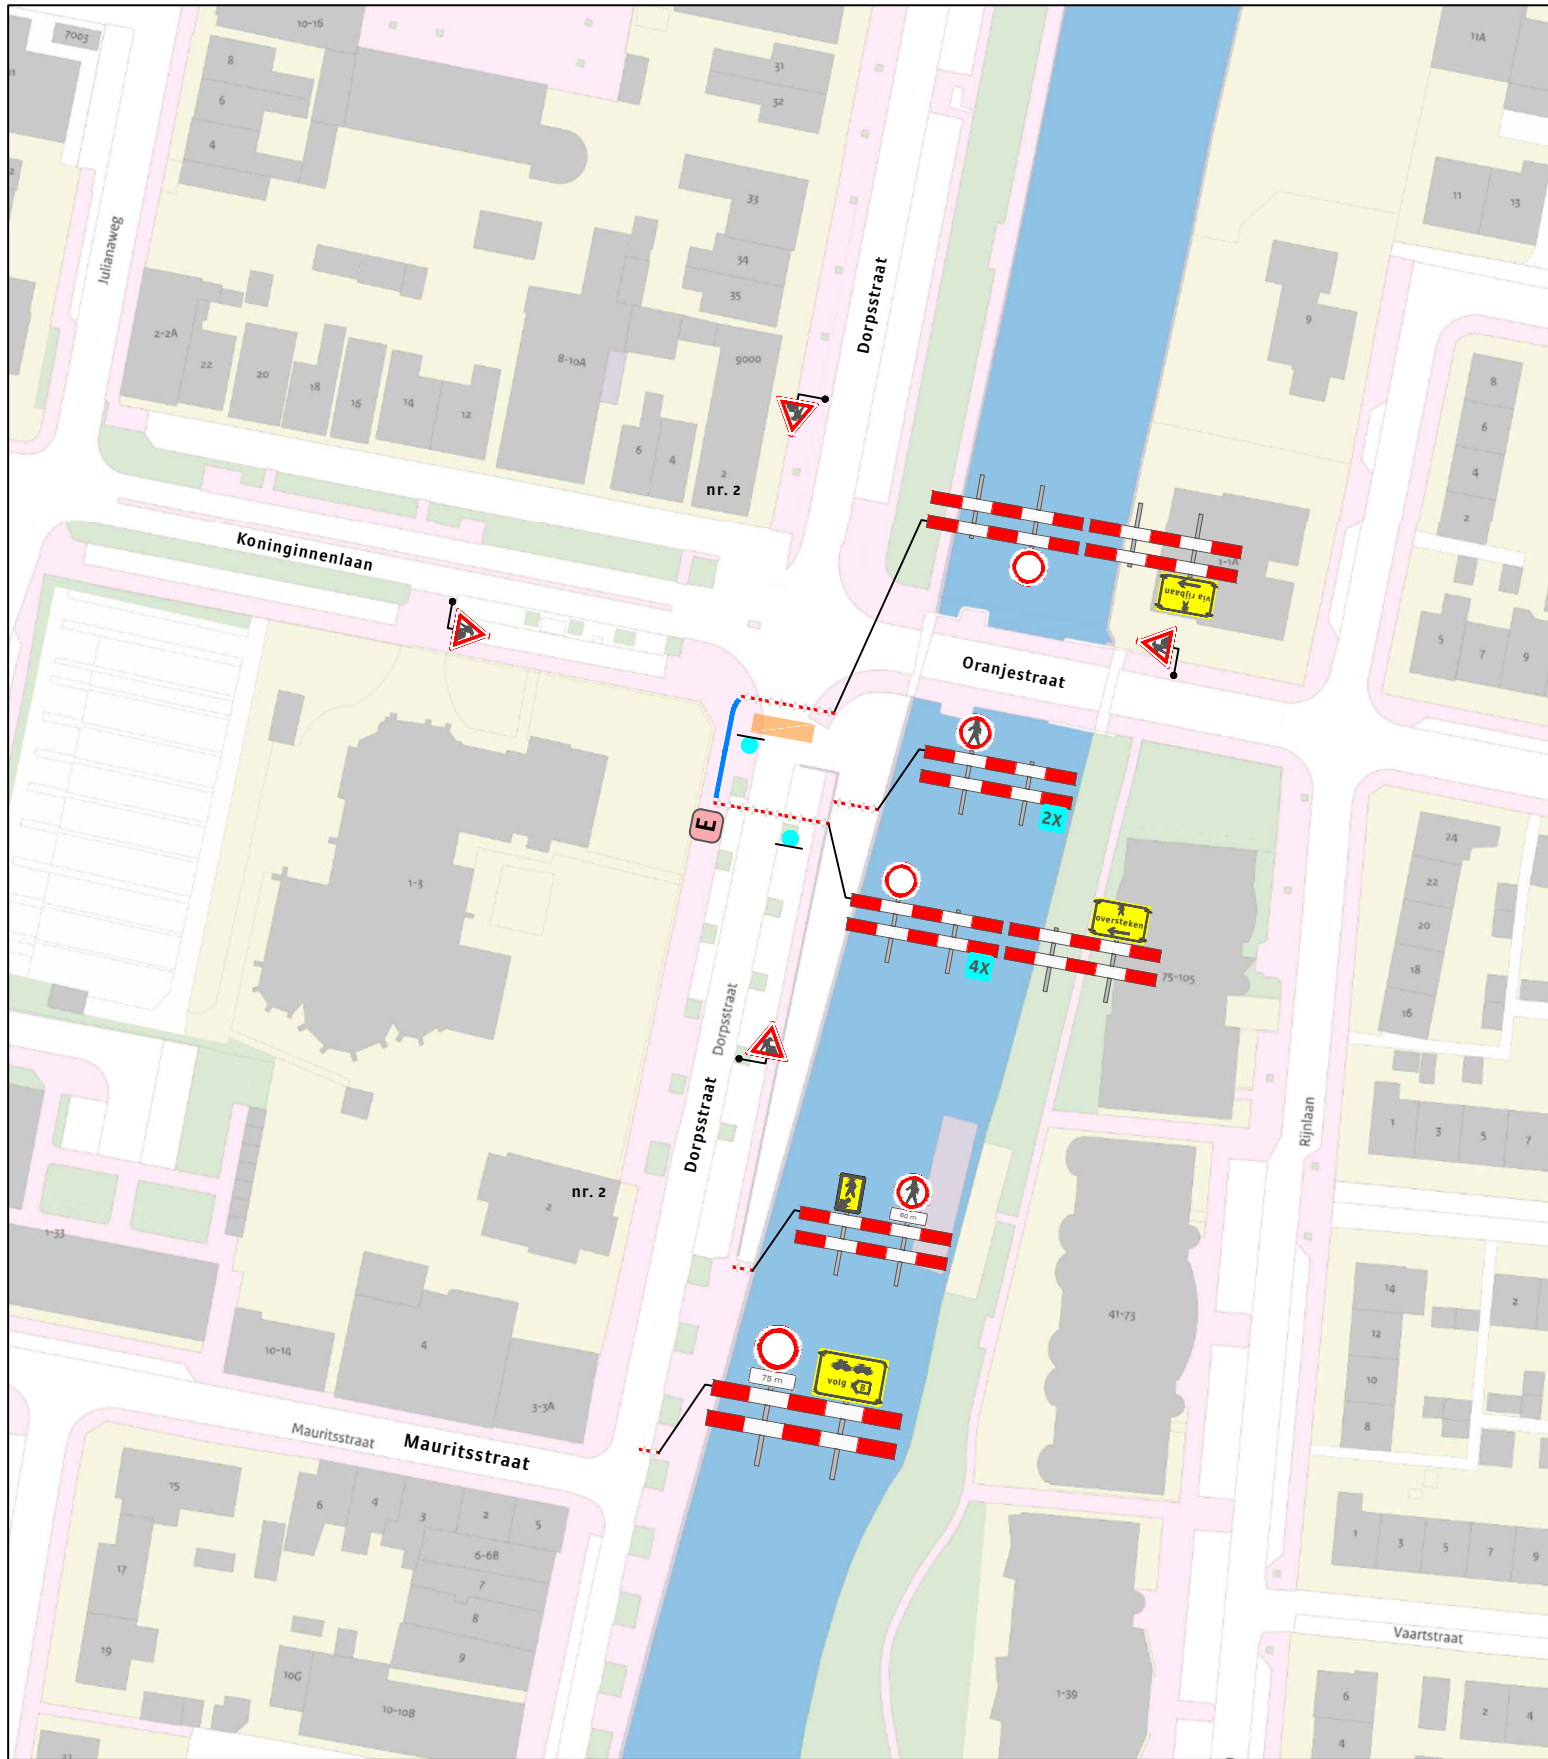

Legenda

Werkruimte

Kegels <1 dag | Bakens >1 dag (ca. 15 m)

Deze weg is dicht

X t/m X

E 1X

1X

P

parkeren verboden op X t/m X

2X

2X

Getekend B. Spoormaker	Gecontroleerd T. Bakker	Datum 24-6-2026	Opdrachtgever APK GROUP	
Revisie -	Omschrijving -	Datum -	Tekeningsnummer 26-4233	
Project / Onderdeel Dorpsstraat 2 Nieuwegein			Projectnummer 1002936832	
Aalsmeerderweg 241-15 1432 CM Aalsmeer info@twmgroep.nl www.twm-groep.nl			Formaat A3	Blad 3
Plaatsing conform CROW 96a/b/v Conflicterende bebouwingen / bewegwijzering afdekken			Schaal nvt	Status Concept

Document: 26-4233 Nieuwegein Dorpsstraat 2 rev.8.dwg