


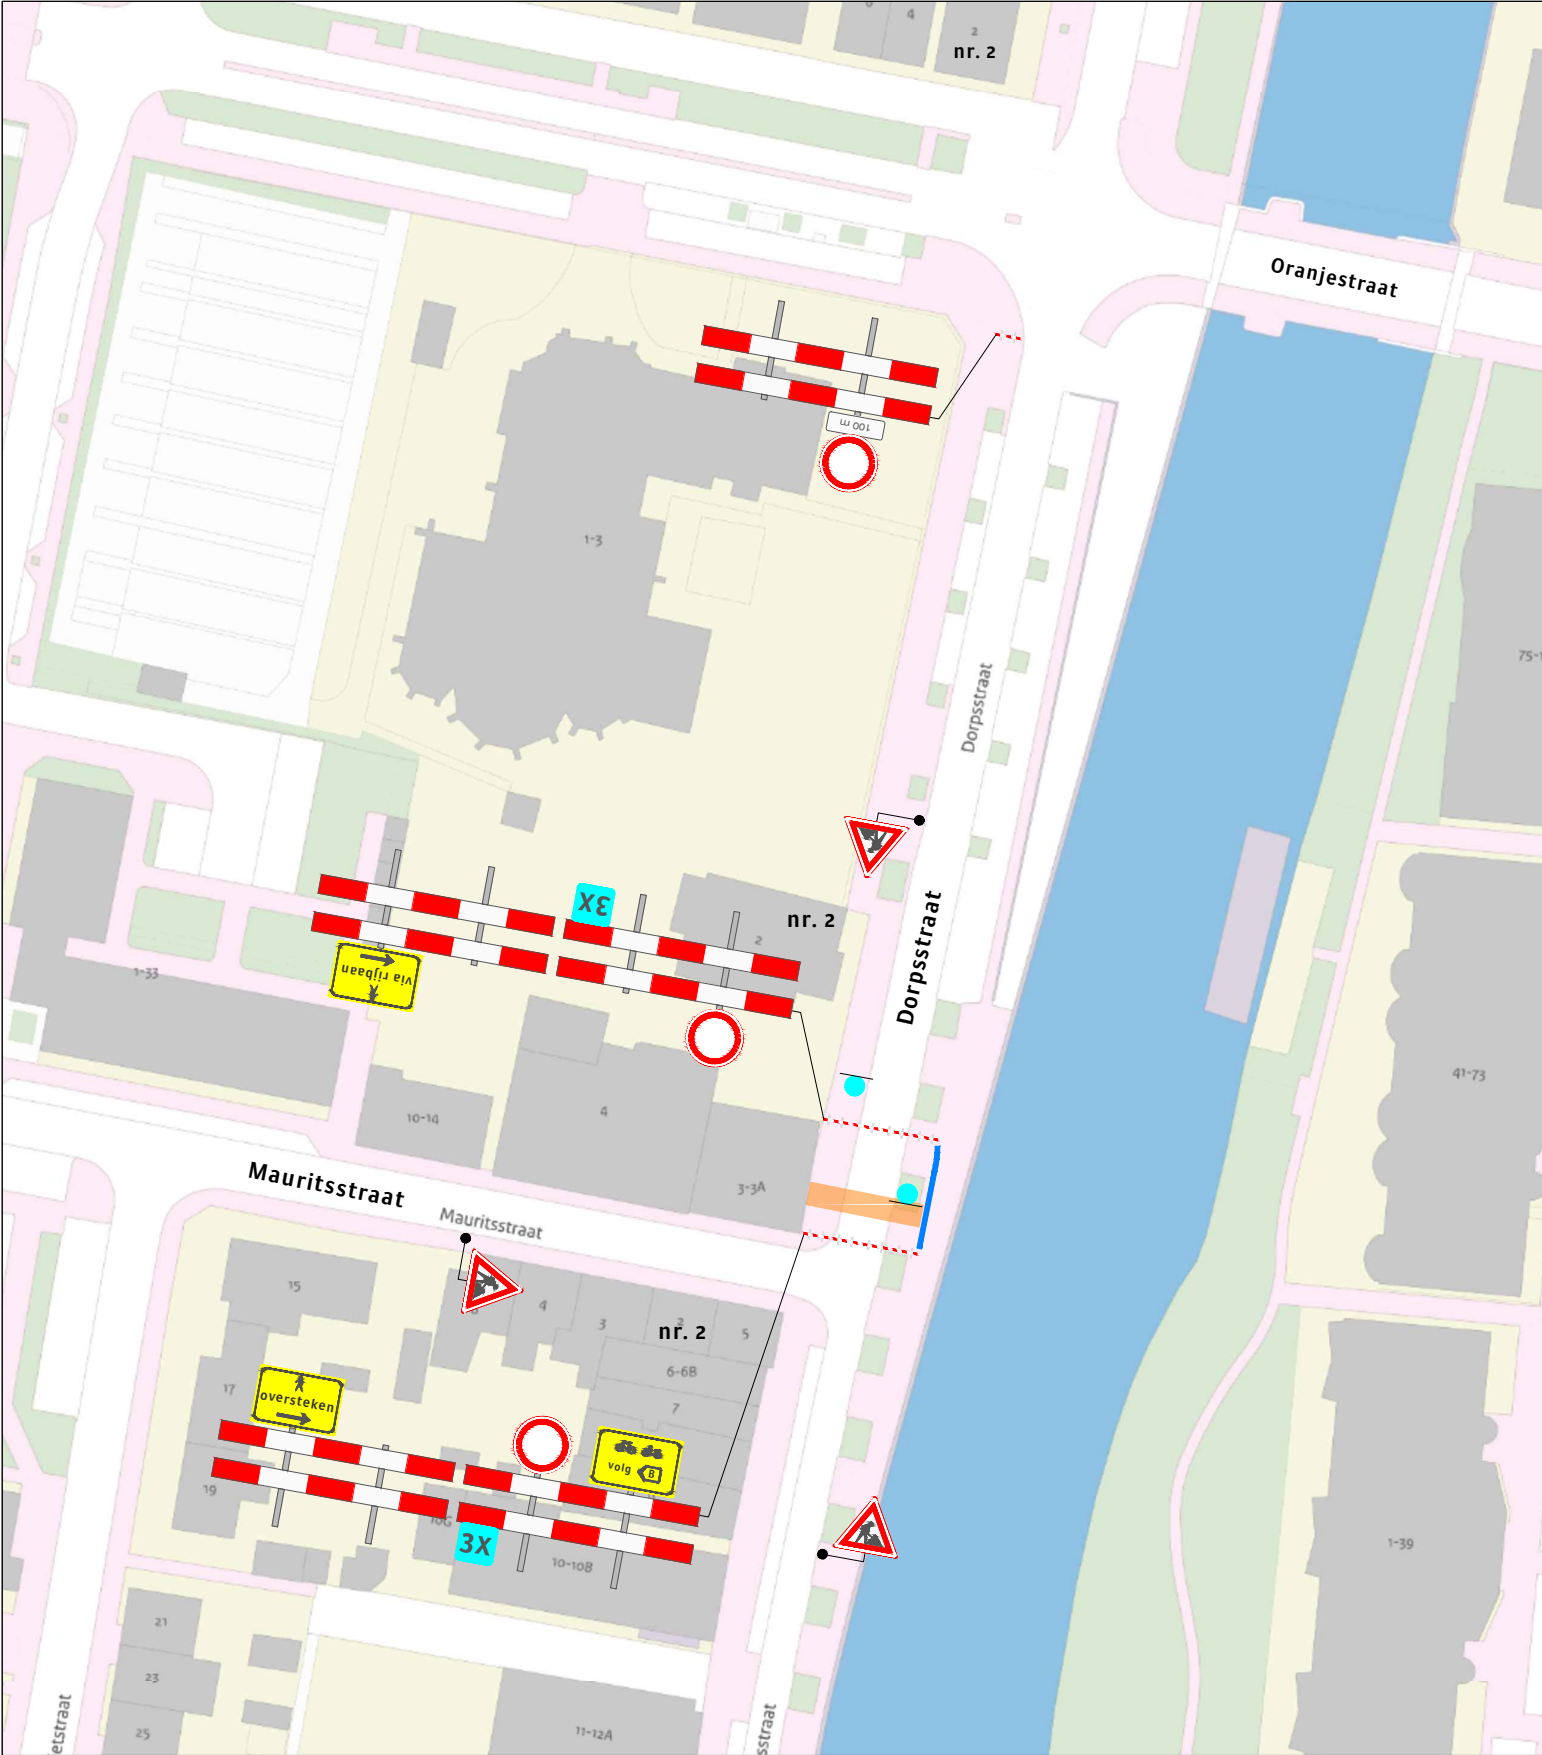

Legenda

Werkruimte

Kegels <1 dag | Bakens >1 dag (ca. 10 m)

Deze weg is dicht

X t/m X

2X

Getekend B. Spoormaker	Gecontroleerd T. Bakker	Datum 22-6-2026	Opdrachtgever APK GROUP	
Revisie -	Omschrijving -	Datum -	Tekeningnummer 26-4233	
Project / Onderdeel Dorpsstraat 2 Nieuwegein			Projectnummer 1002936832	
TWM GROEP Aalsmeerderweg 241-15 1432 CM Aalsmeer info@twmgroep.nl www.twm-groep.nl			spoba Het asfalt is ons domein	
Plaatsing conform CROW 96a/b/v Conflicterende bebordingen / bewegwijzering afdekken			Formaat A3	Blad 2
			Schaal nvt	
			Status Concept	