



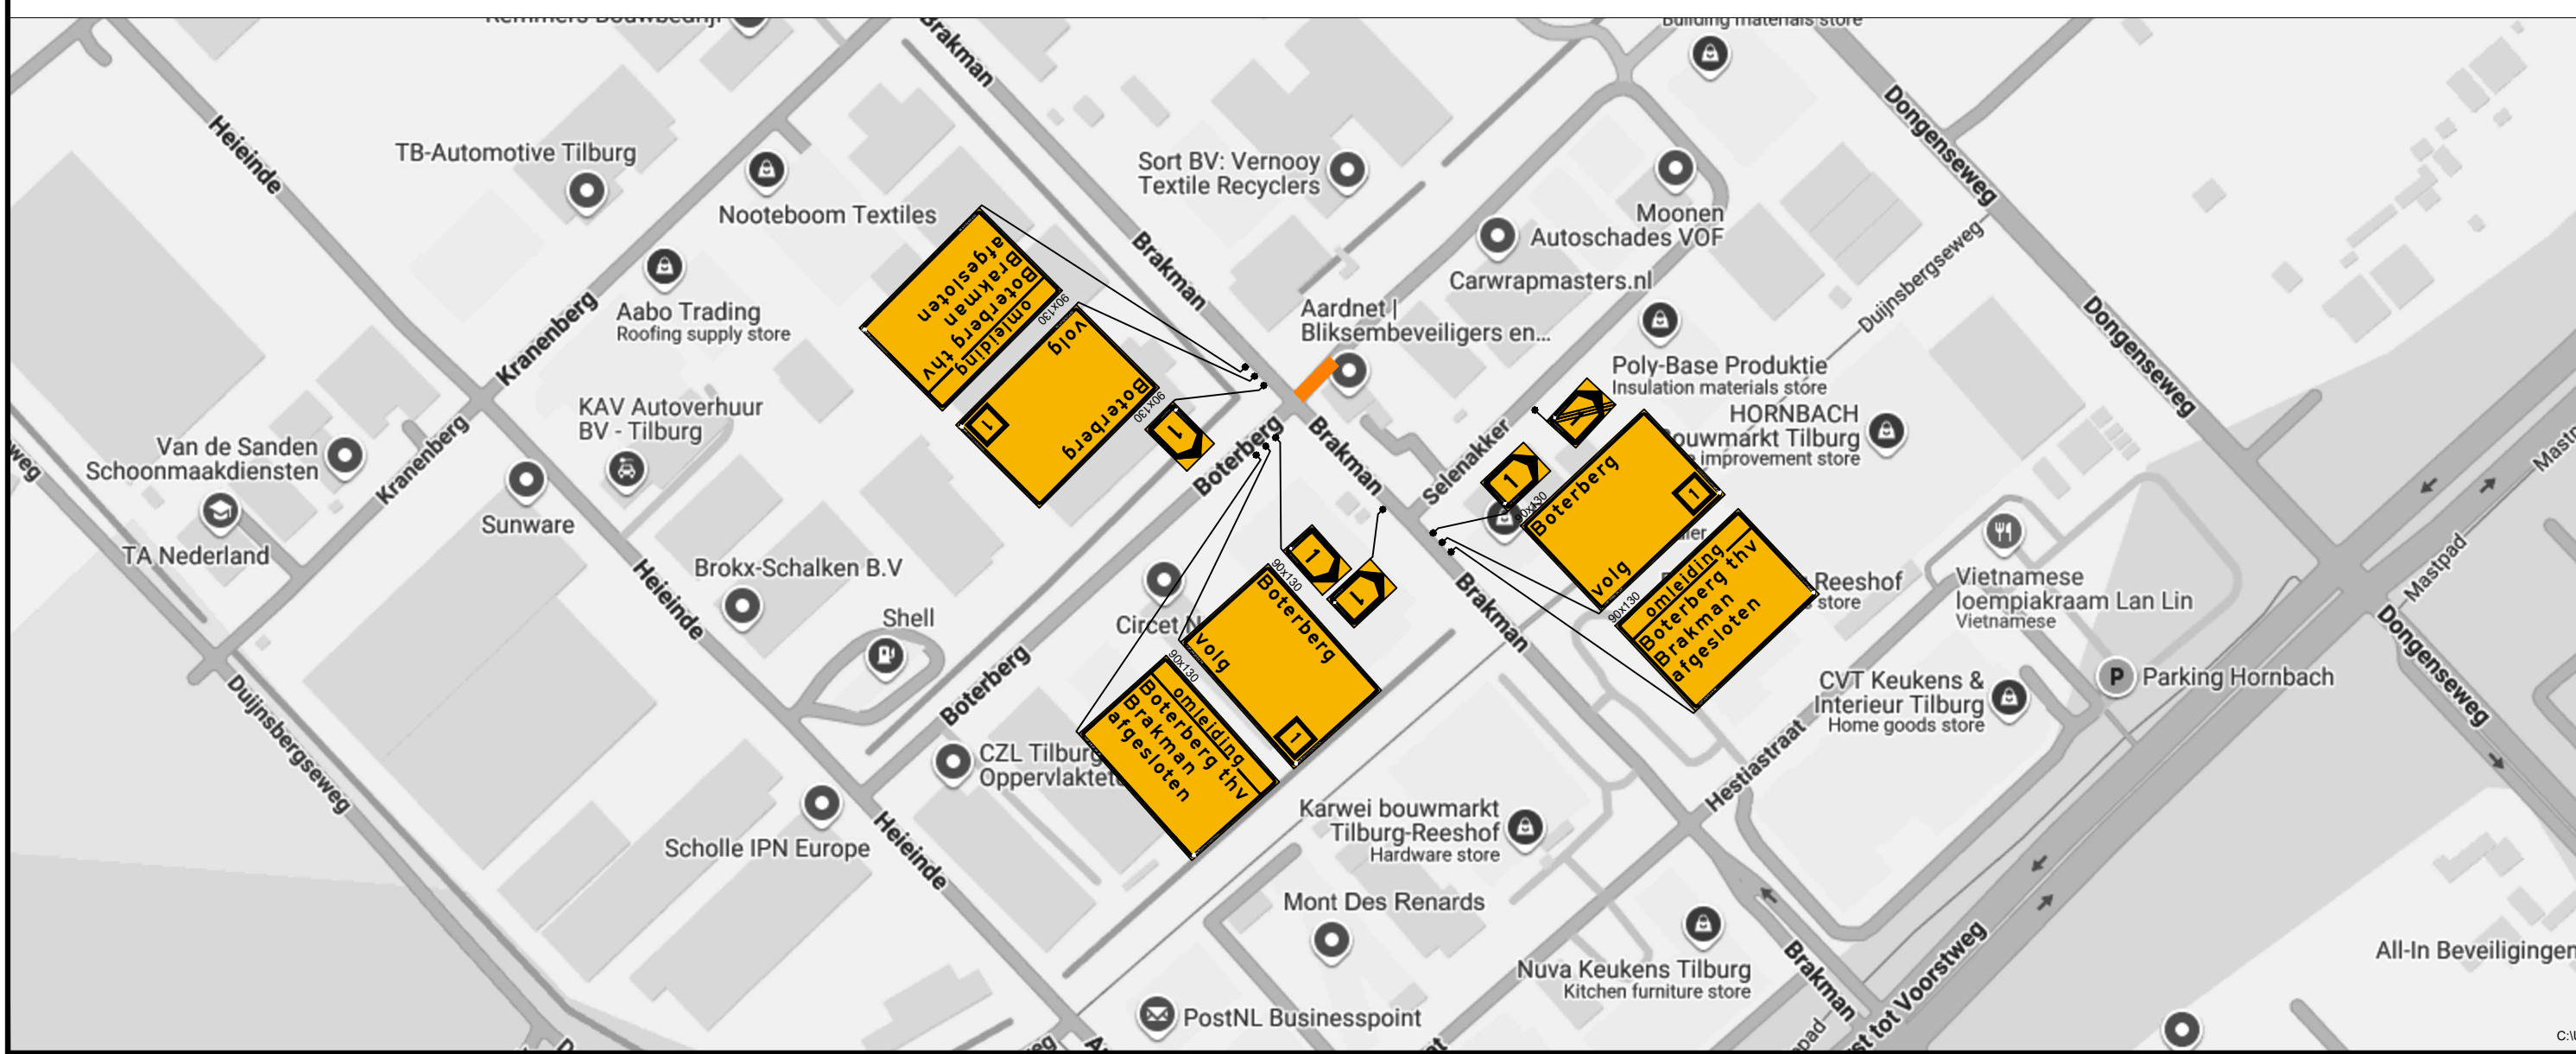

Locatie

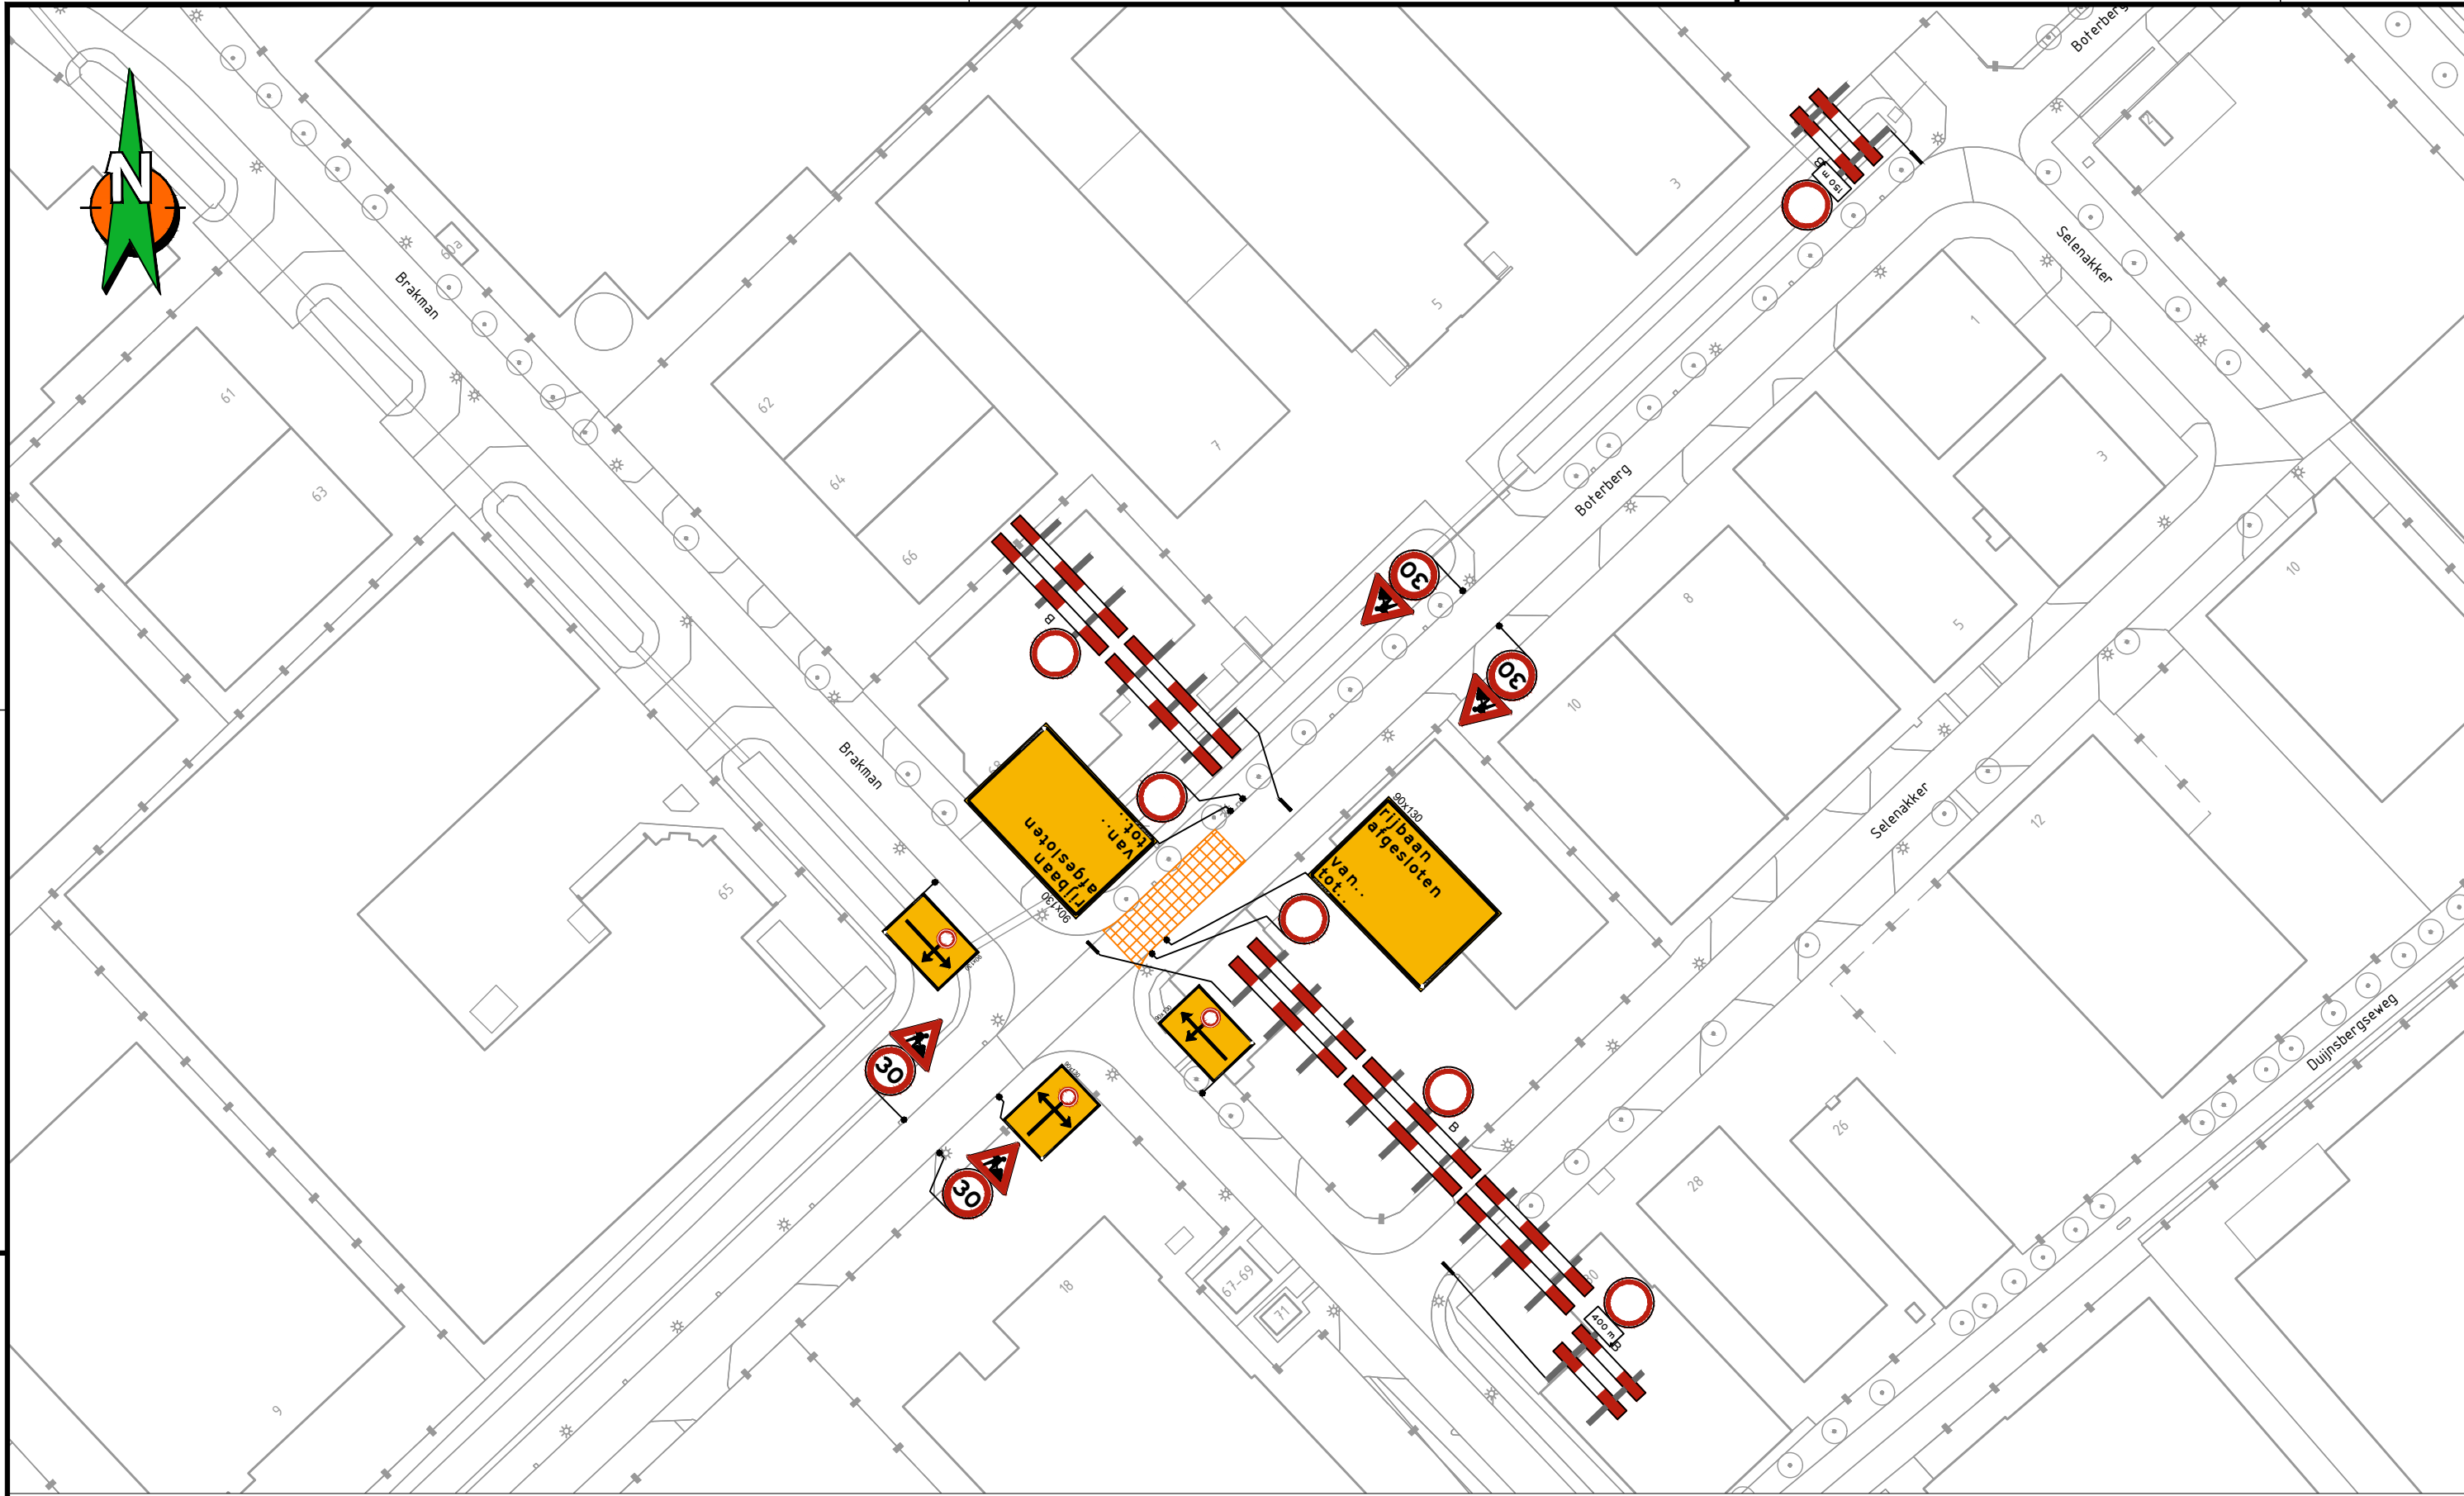

Opmerkingen

- Bij ernstige verkeershinder (afsluitingen e.d.) min. 2 weken voor aanvang werk infoborden plaatsen.
- Conflicterende bewegwijzering en bebording afplakken indien werkzaamheden langer dan 24h. (bij gebruik van tape mag het af te plakken bord niet beschadigd raken)
- Voor maatvoering (zover niet is aangegeven), maten hanteren zoals vermeld in de publicaties werk in uitvoering 96a en 96b van de CROW.

Legenda

	RVV bord reflectieklasse III	aantal	voorbeeld
	WIU, reflectieklasse III	2	
	werkvak	4	
		1	
		2	
		1	
		1	
		1	
		1	
		1	

aantal	voorbeeld
2	
2	
5	
1	
1	
3	
3	
2	
1	
1	

GOEDGEKEURD
Door MdG op 1:52 pm, 7/29/26

Opdrachtgever:

Project: **Brakman te Tilburg**

Omschrijving: **Situatietekening verkeersmaatregelen afzettings/omleidingsplan**

	Schaal: n.v.t.	Opgesteld: Bernt, Tom van den	Paraaf:
	Blad nummer: 1 van 1	Gecontroleerd:	Datum: 8-7-2026
	Formaat: A2.L	Vrijgegeven:	Paraaf:
	Tekeningnummer: COP.01623.04.38/001	Datum:	

Status: CONCEPT	Versie: A1.1	Datum: 8 juli 2026
------------------------	--------------	---------------------------