


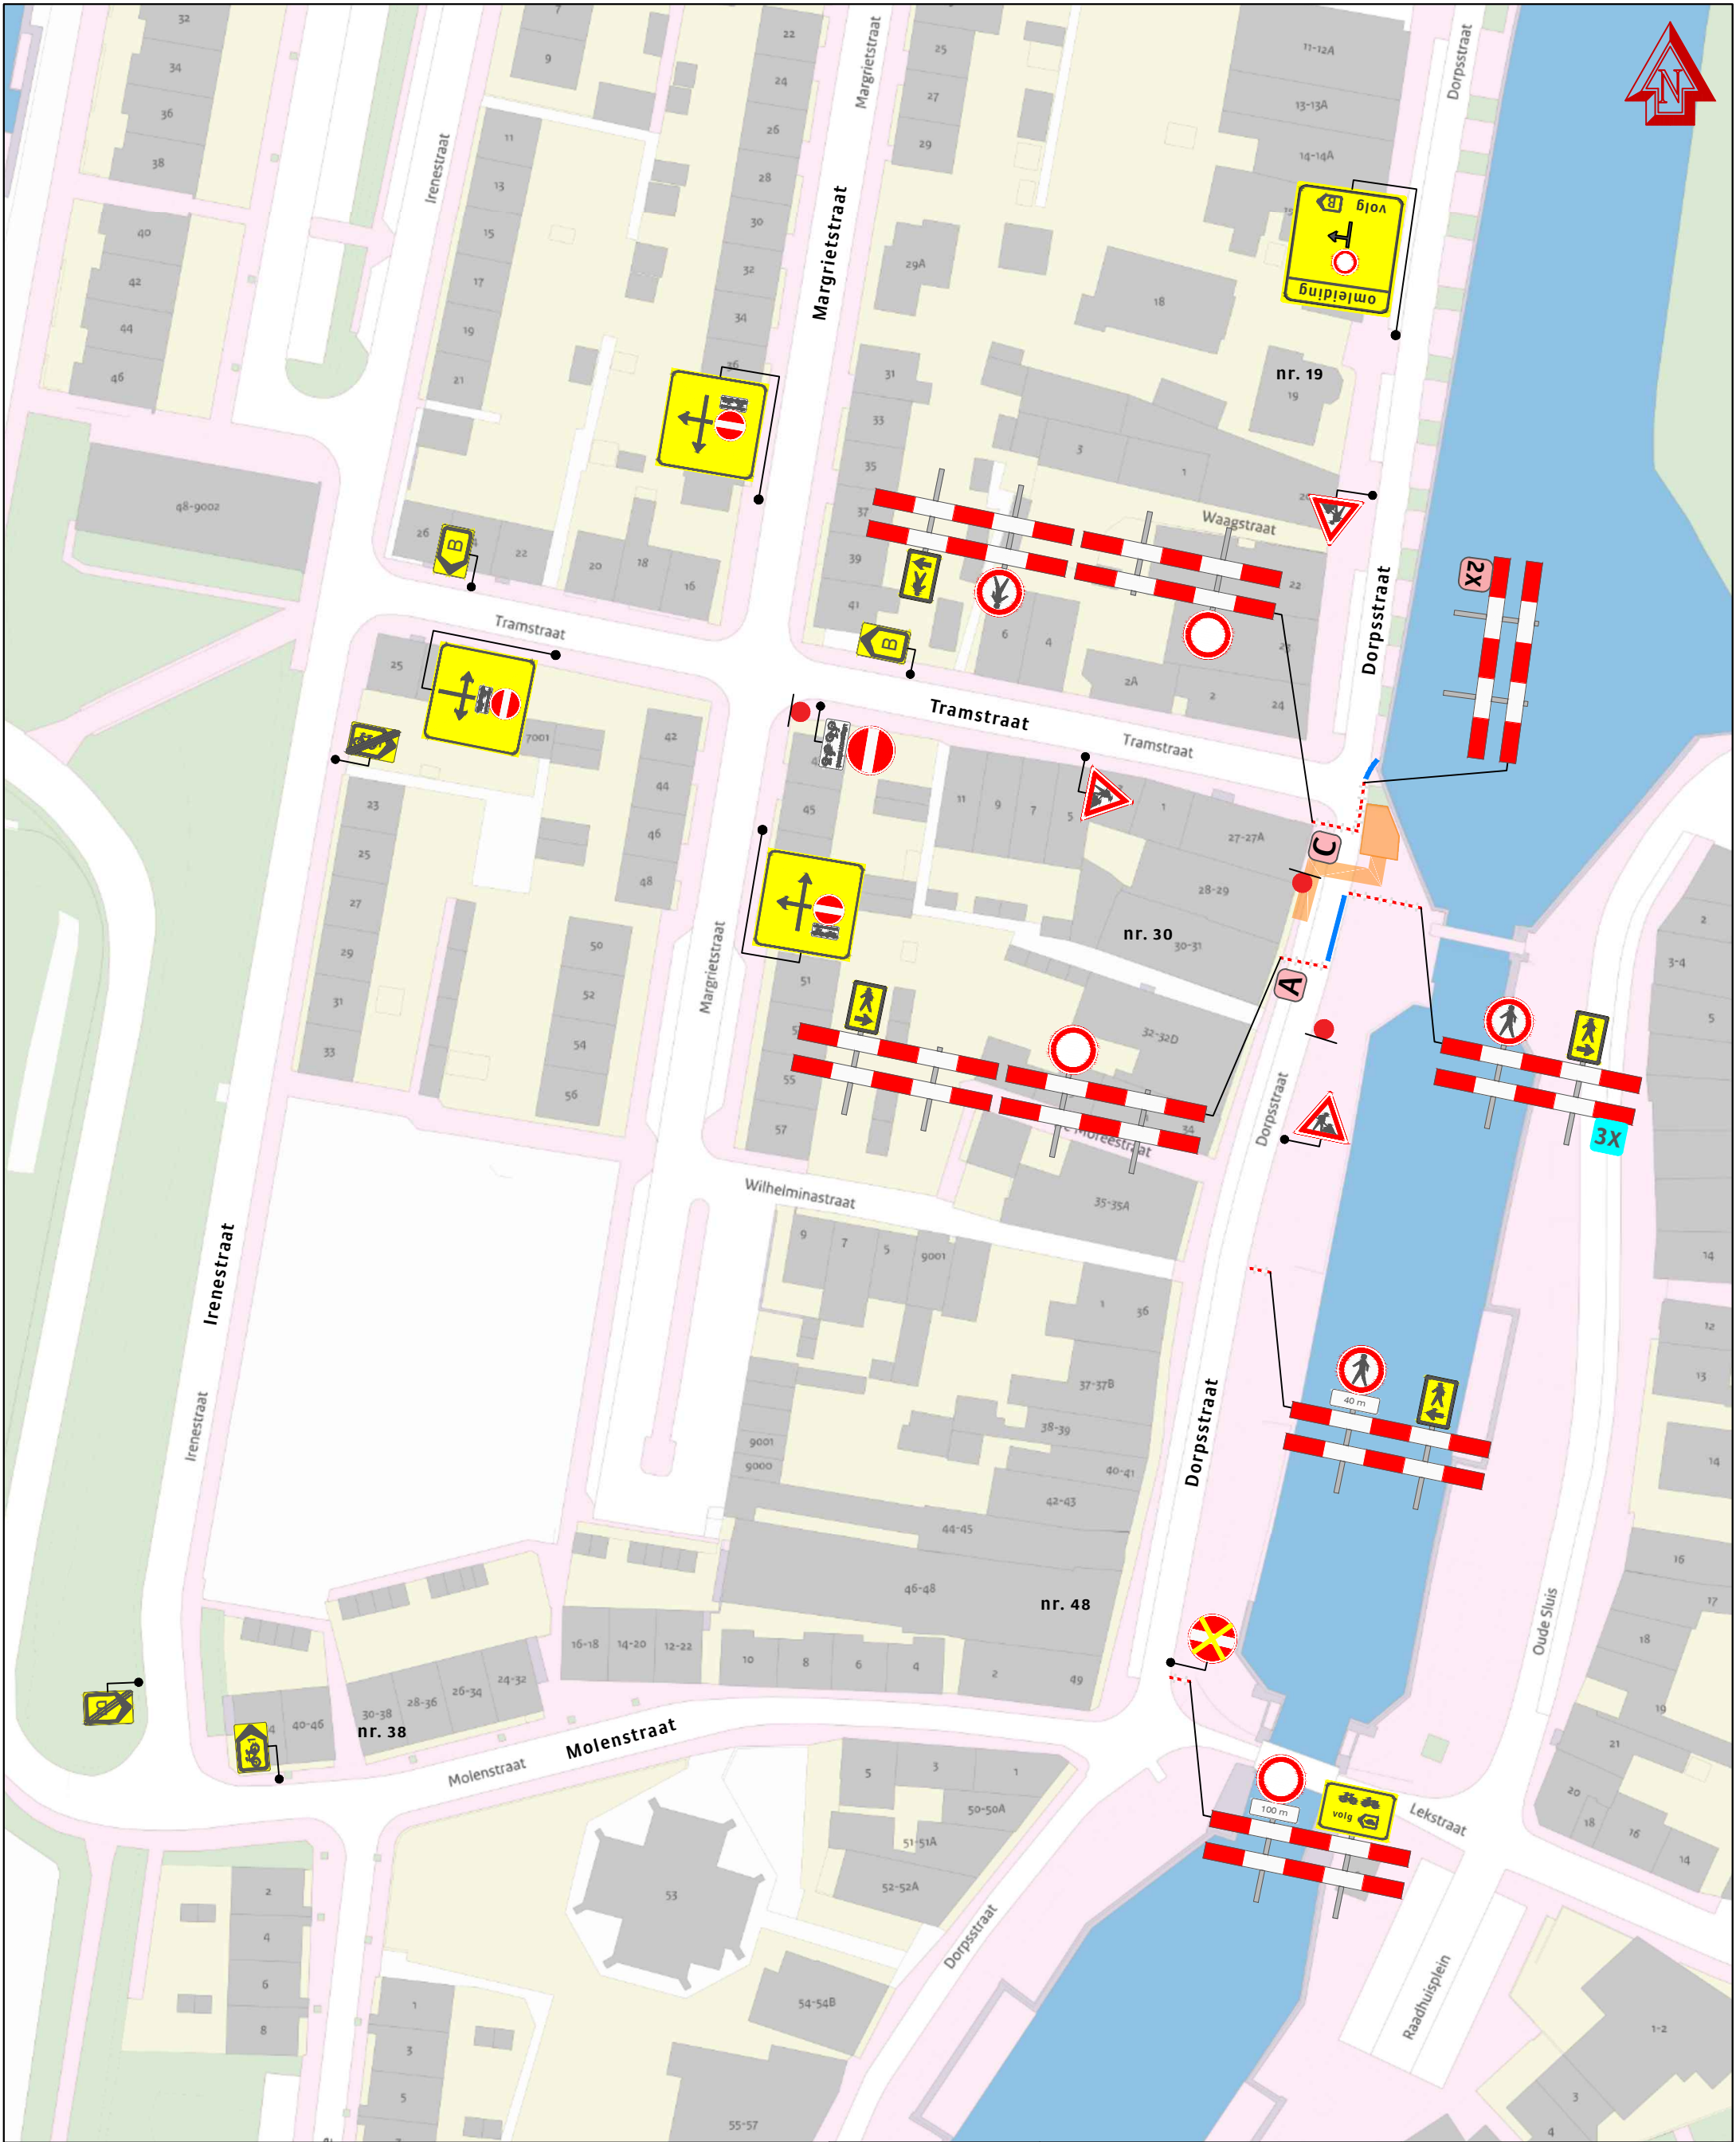

Legenda

Werkruimte

Kegels <1 dag | Bakens >1 dag (ca. 10 m)



Getekend B. Spoormaker	Gecontroleerd T. Bakker	Datum 22-6-2026	Opdrachtgever APK GROUP	
Revisie A	Omschrijving Afsluiting voetpad/ rijbaan	Datum 18-9-2026		
Project / Onderdeel Dorpsstraat 17 Nieuwegein Dorpsstraat 27 Nieuwegein			Tekeningnummer 26-4231	
 Aalsmeerderweg 241-15 1432 CM Aalsmeer info@twmgroep.nl www.twm-groep.nl			Projectnummer 1003102551	
			Formaat A3	Blad 1
Plaatsing conform CROW 96a/b/v Conflicterende bebordingen / bewegwijzering afdekken			Schaal nvt	Status Concept