


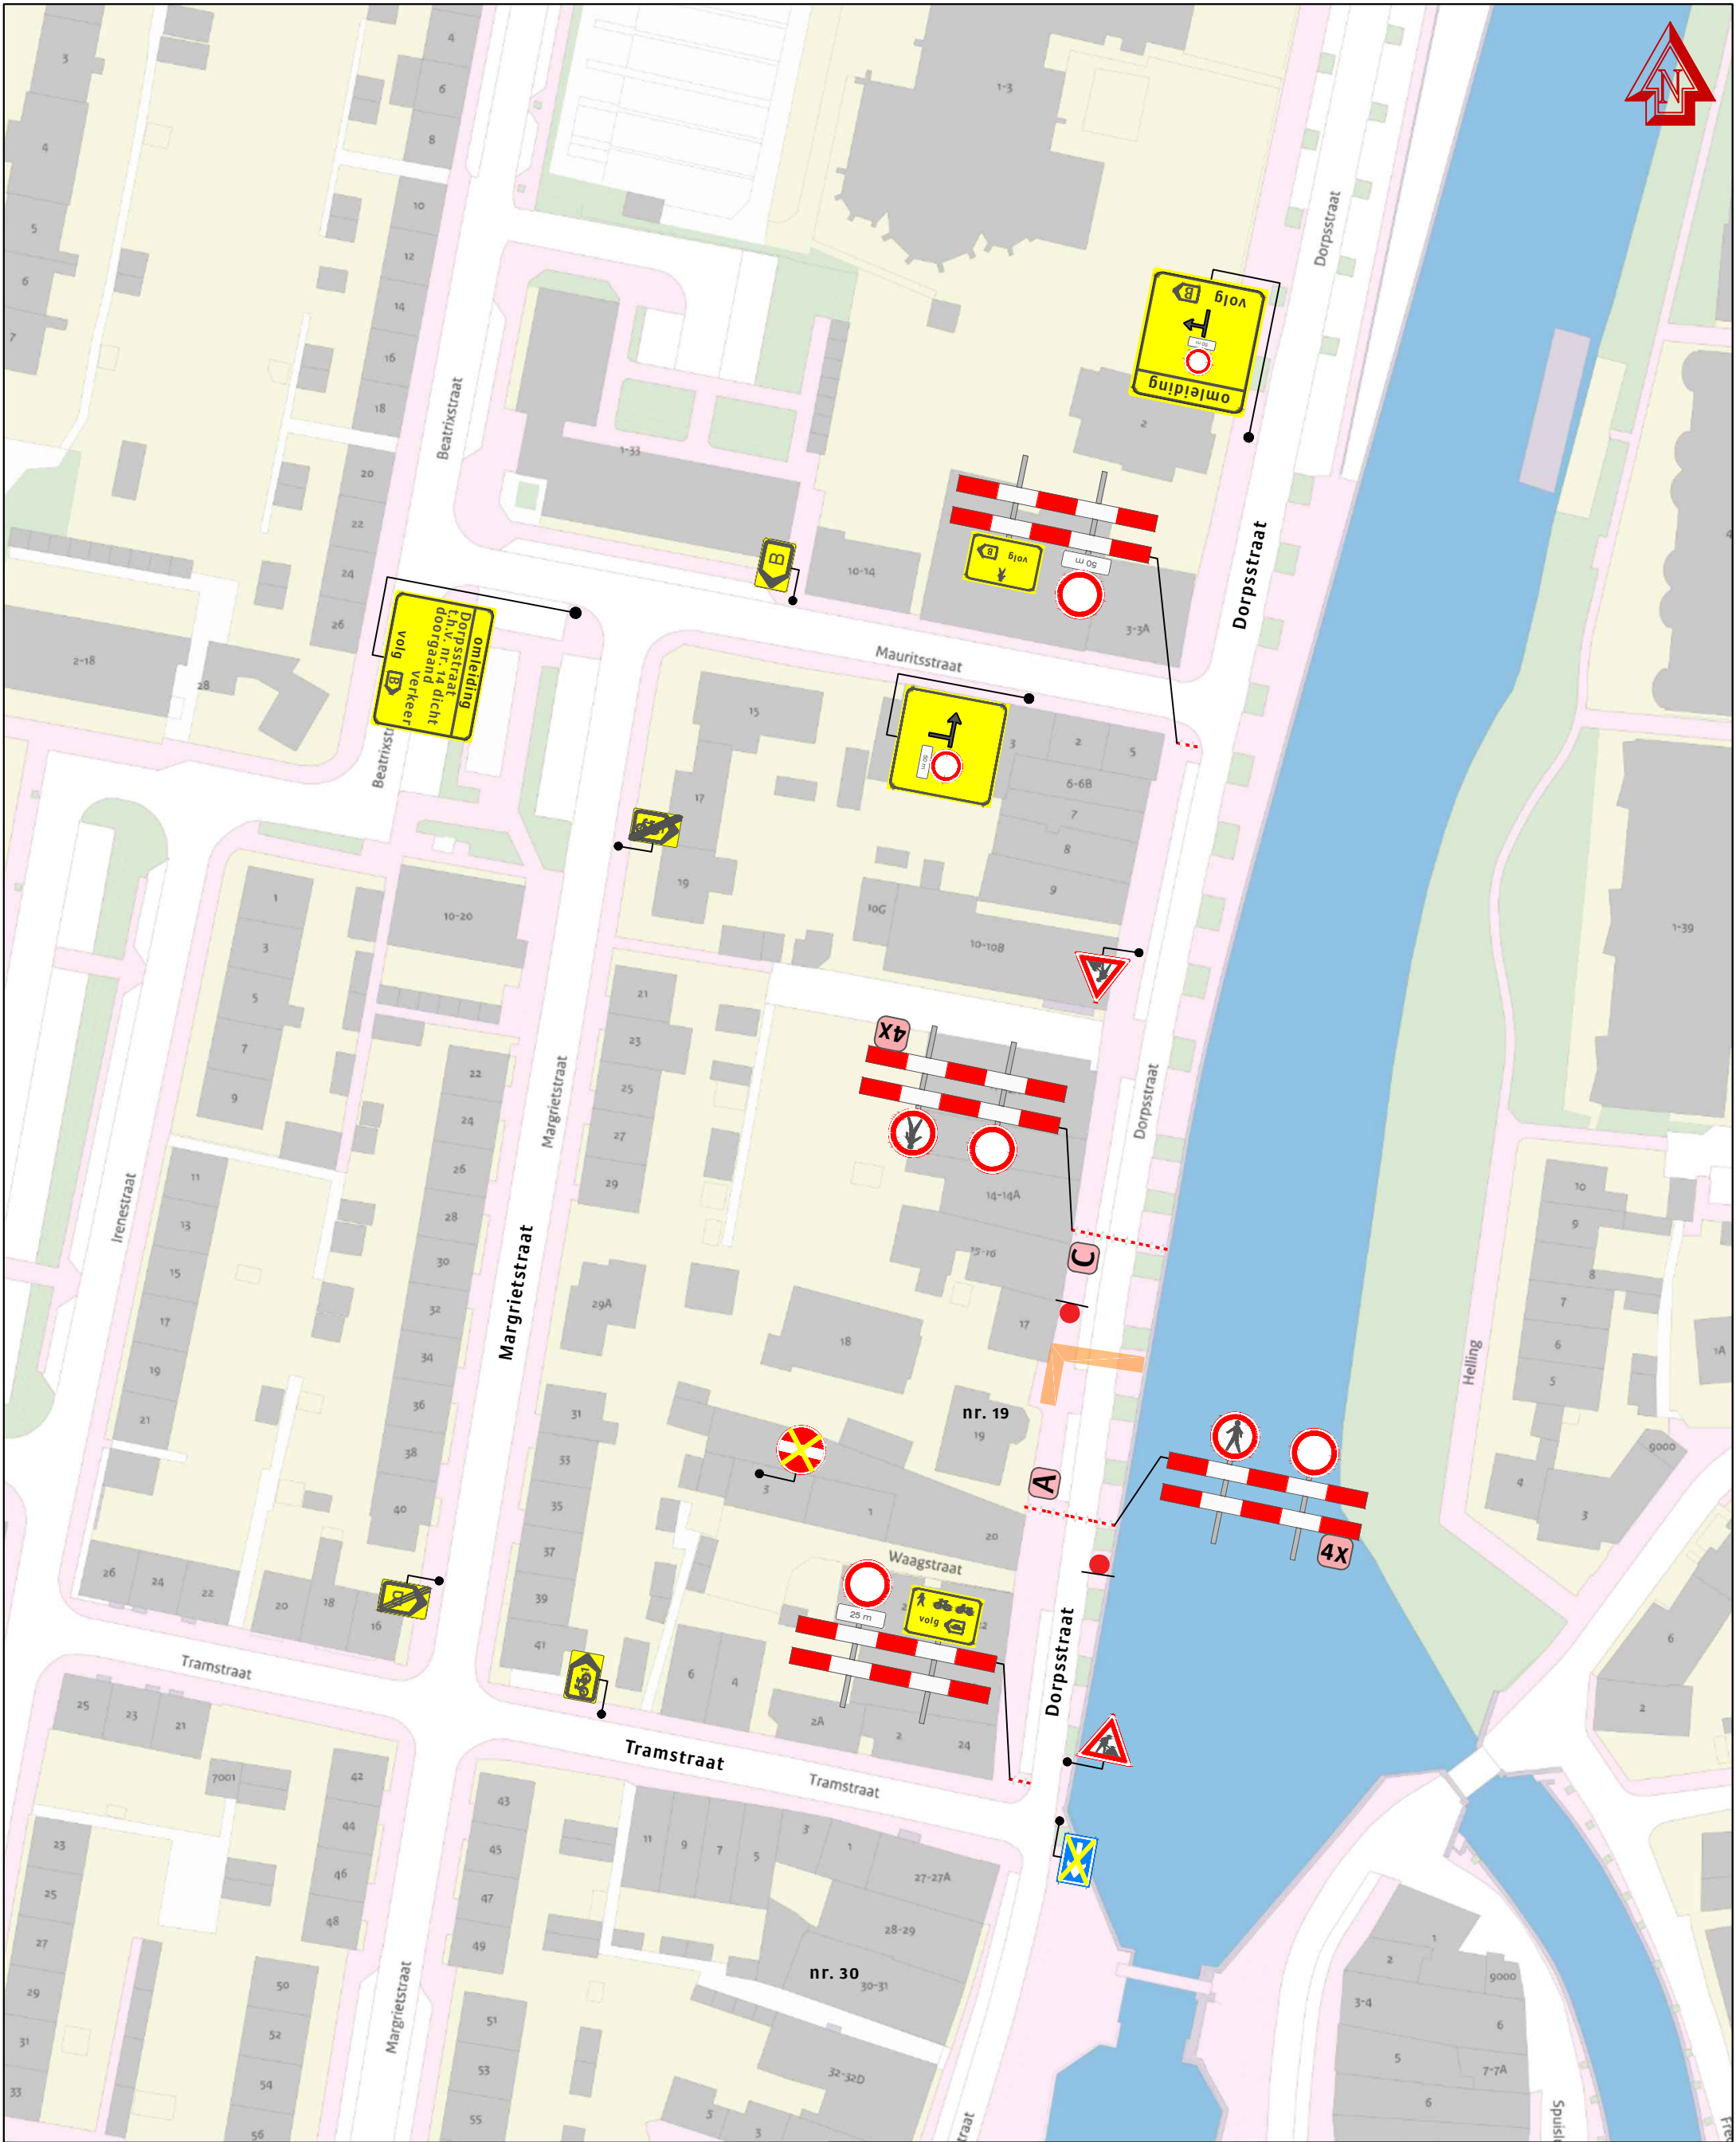

Legenda

Deze weg is dicht

X t/m X

2X

A 1x

P

1x

C 1x

P

Getekend B. Spoormaker		Gecontroleerd T. Bakker	Datum 22-6-2026	Opdrachtgever APK GROUP		
Revisie A	Omschrijving Afsluiting voetpad/ rijbaan		Datum 18-9-2026			
Project / Onderdeel Dorpsstraat 17 Nieuwegein				Tekeningnummer 26-4231		
TWM GROEP Aalsmeerderweg 241-15 1432 CM Aalsmeer info@twmgroep.nl www.twm-groep.nl				Projectnummer 1003102551		
				Formaat A3		Blad 2
				Schaal nvt		
Plaatsing conform CROW 96a/b/v Conflicterende bebordingen / bewegwijzering afdekken				Status Concept		