
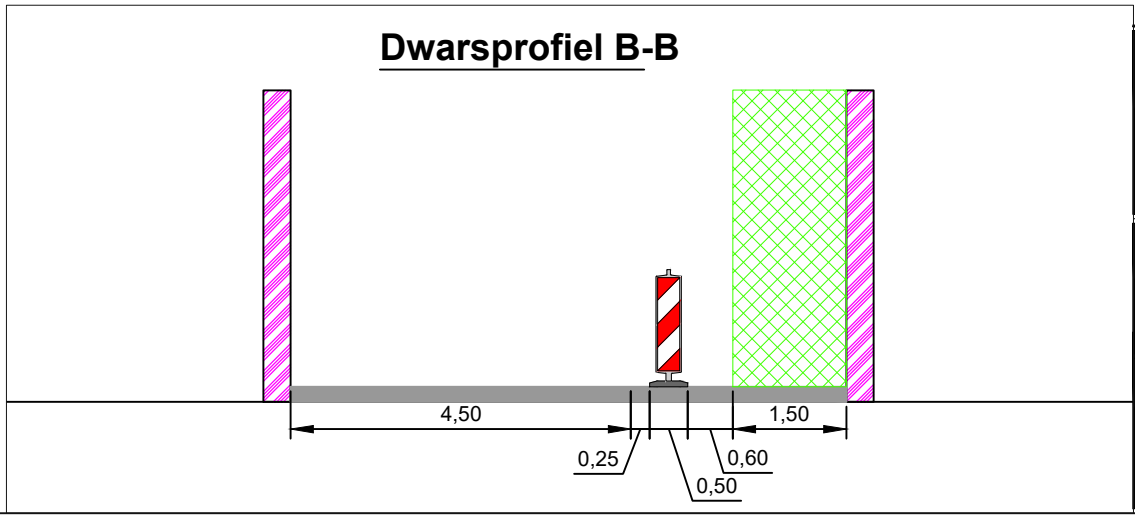
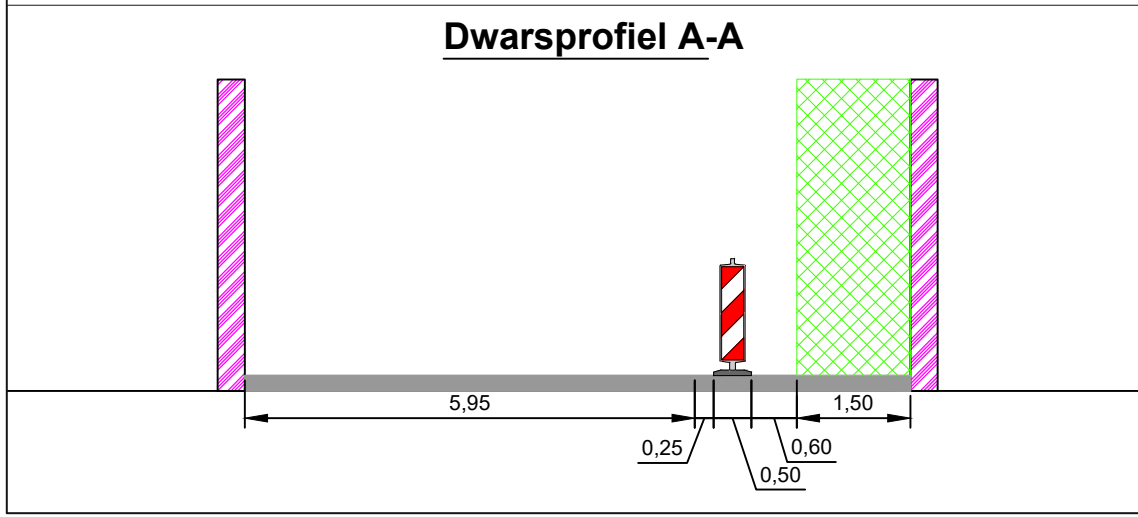
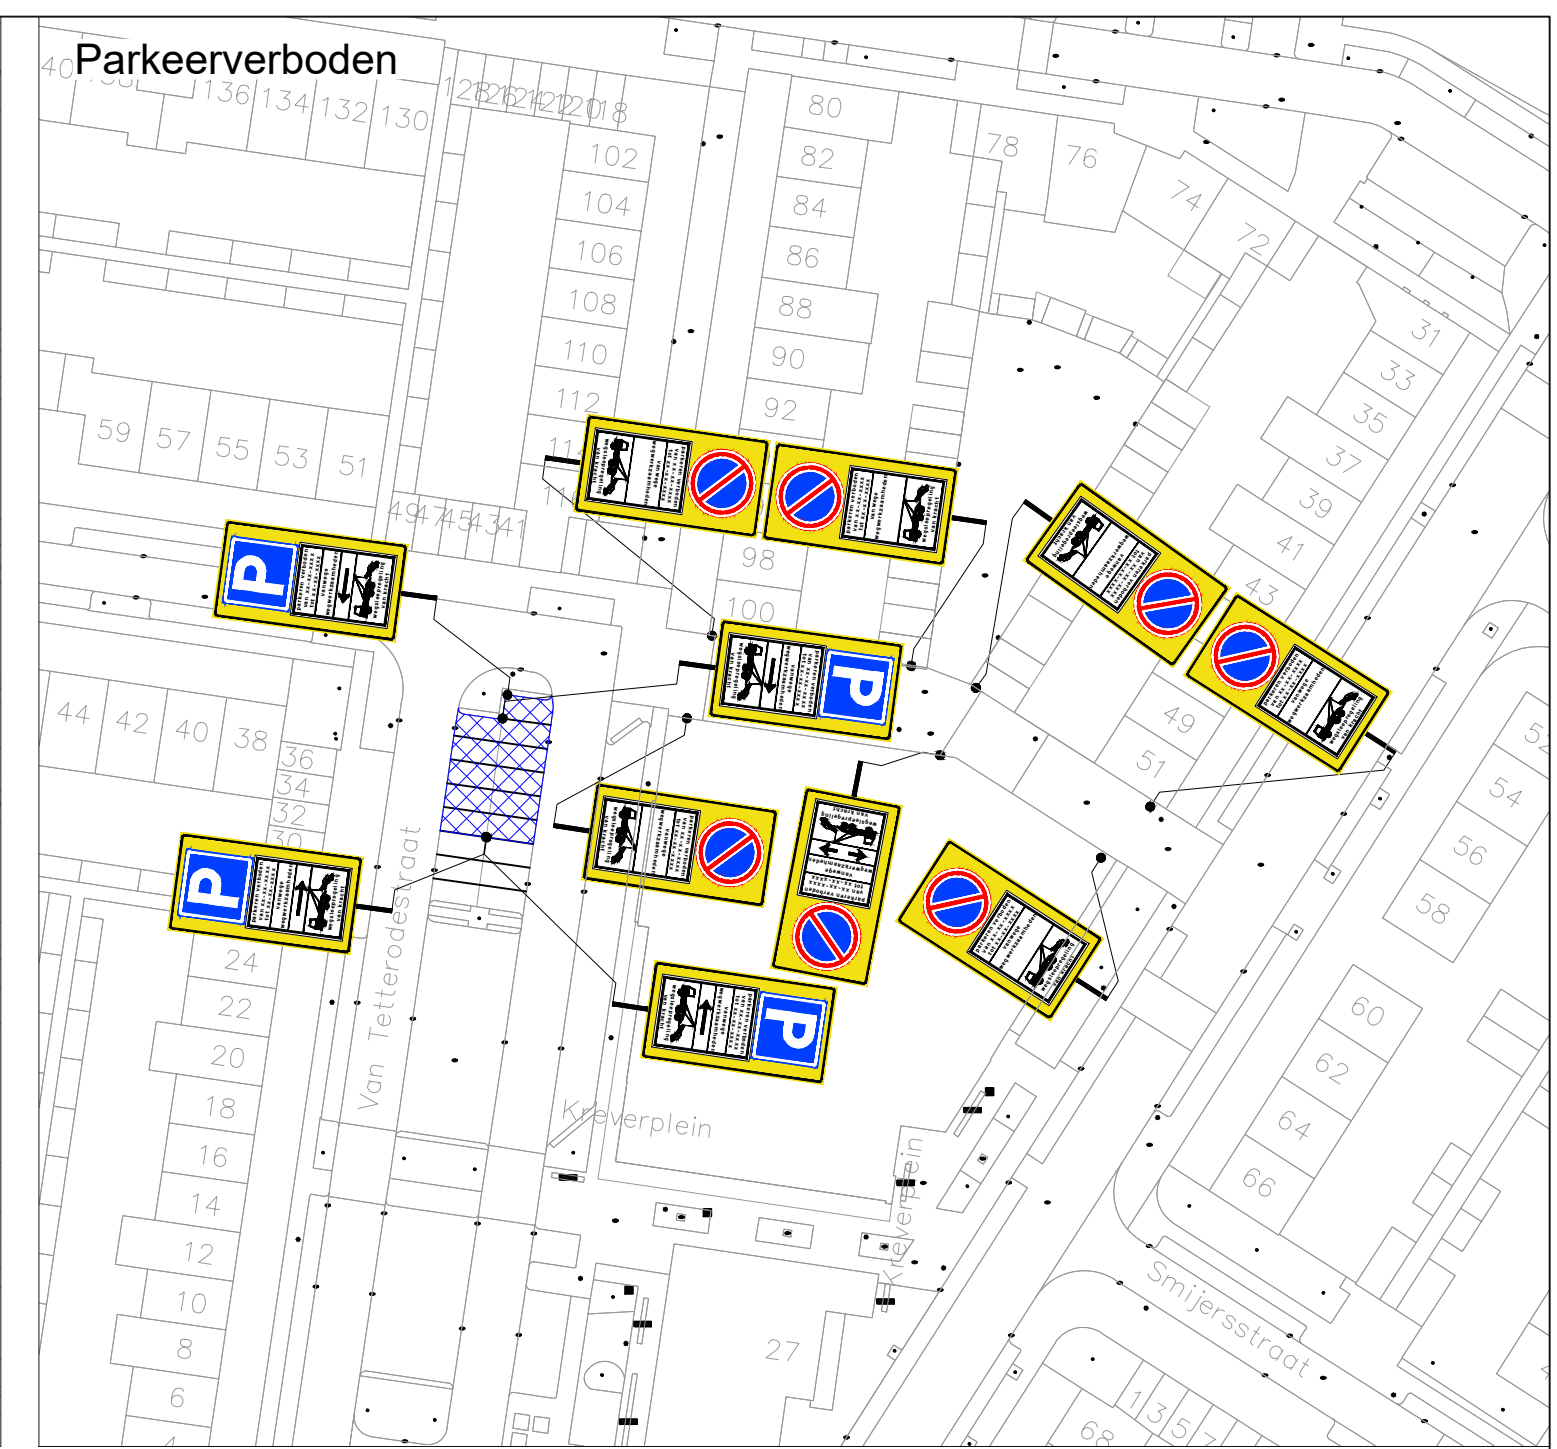


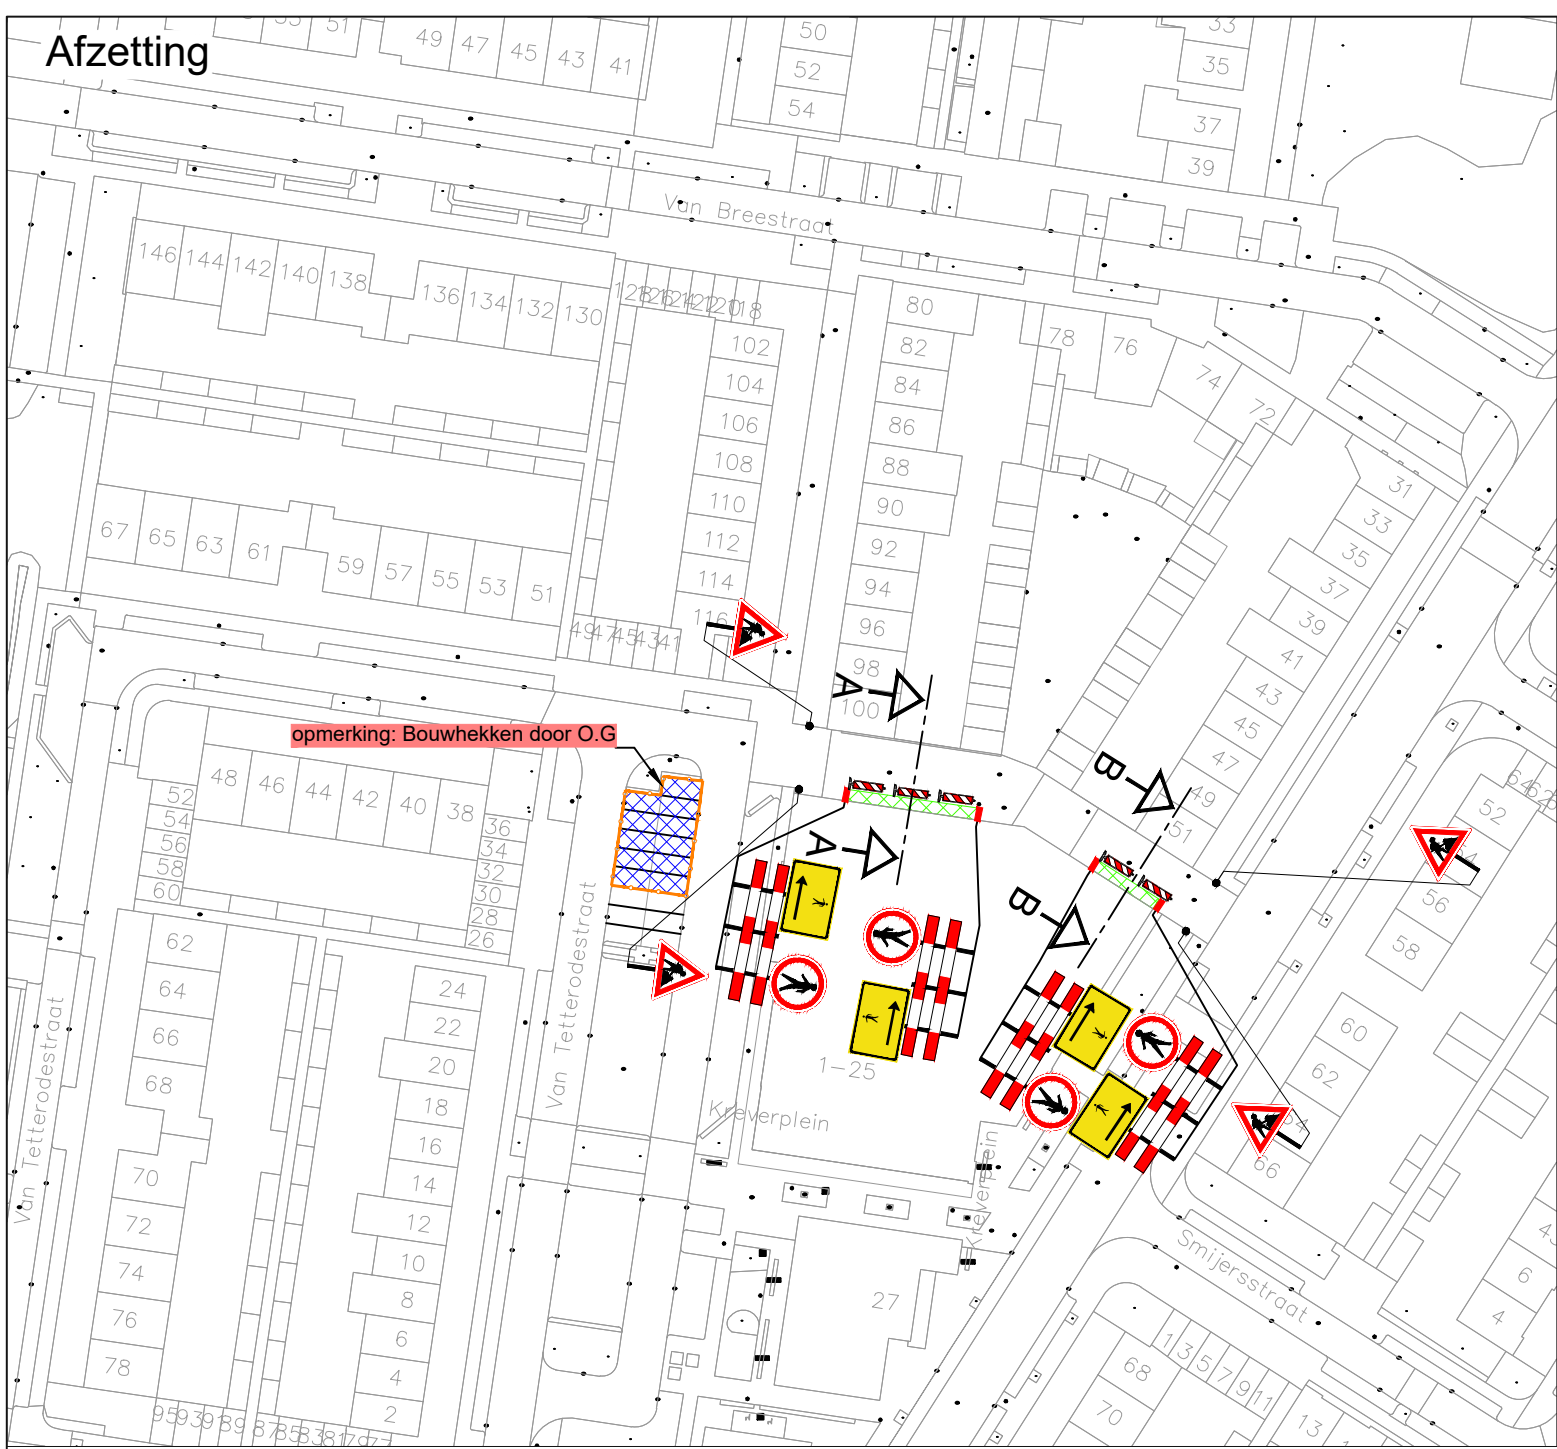

Legenda

- werkvak
- bouwhekken door O.G.

GOEDGEKEURD
Door R.Ke op 1:43 pm, 9/22/26

Ramudden
Tel: +31 13 21 02 202
Email: info@ramudden.nl
Website: www.ramudden.nl

van aarle
vastgoedonderhoud

Kreyerplein - Tilburg

Tijdelijke verkeersmaatregelen
Afzetting

opdrachtgever:

tekenaar: TME 24-08-26
versie: 1.0
schaal: n.v.t.
tekeningnr.: 202632030-001

vrijgave: JGE 24-08-26
blad: 1 van: 1
formaat: A3

© Ramudden BV