



afzetting Fase 7a

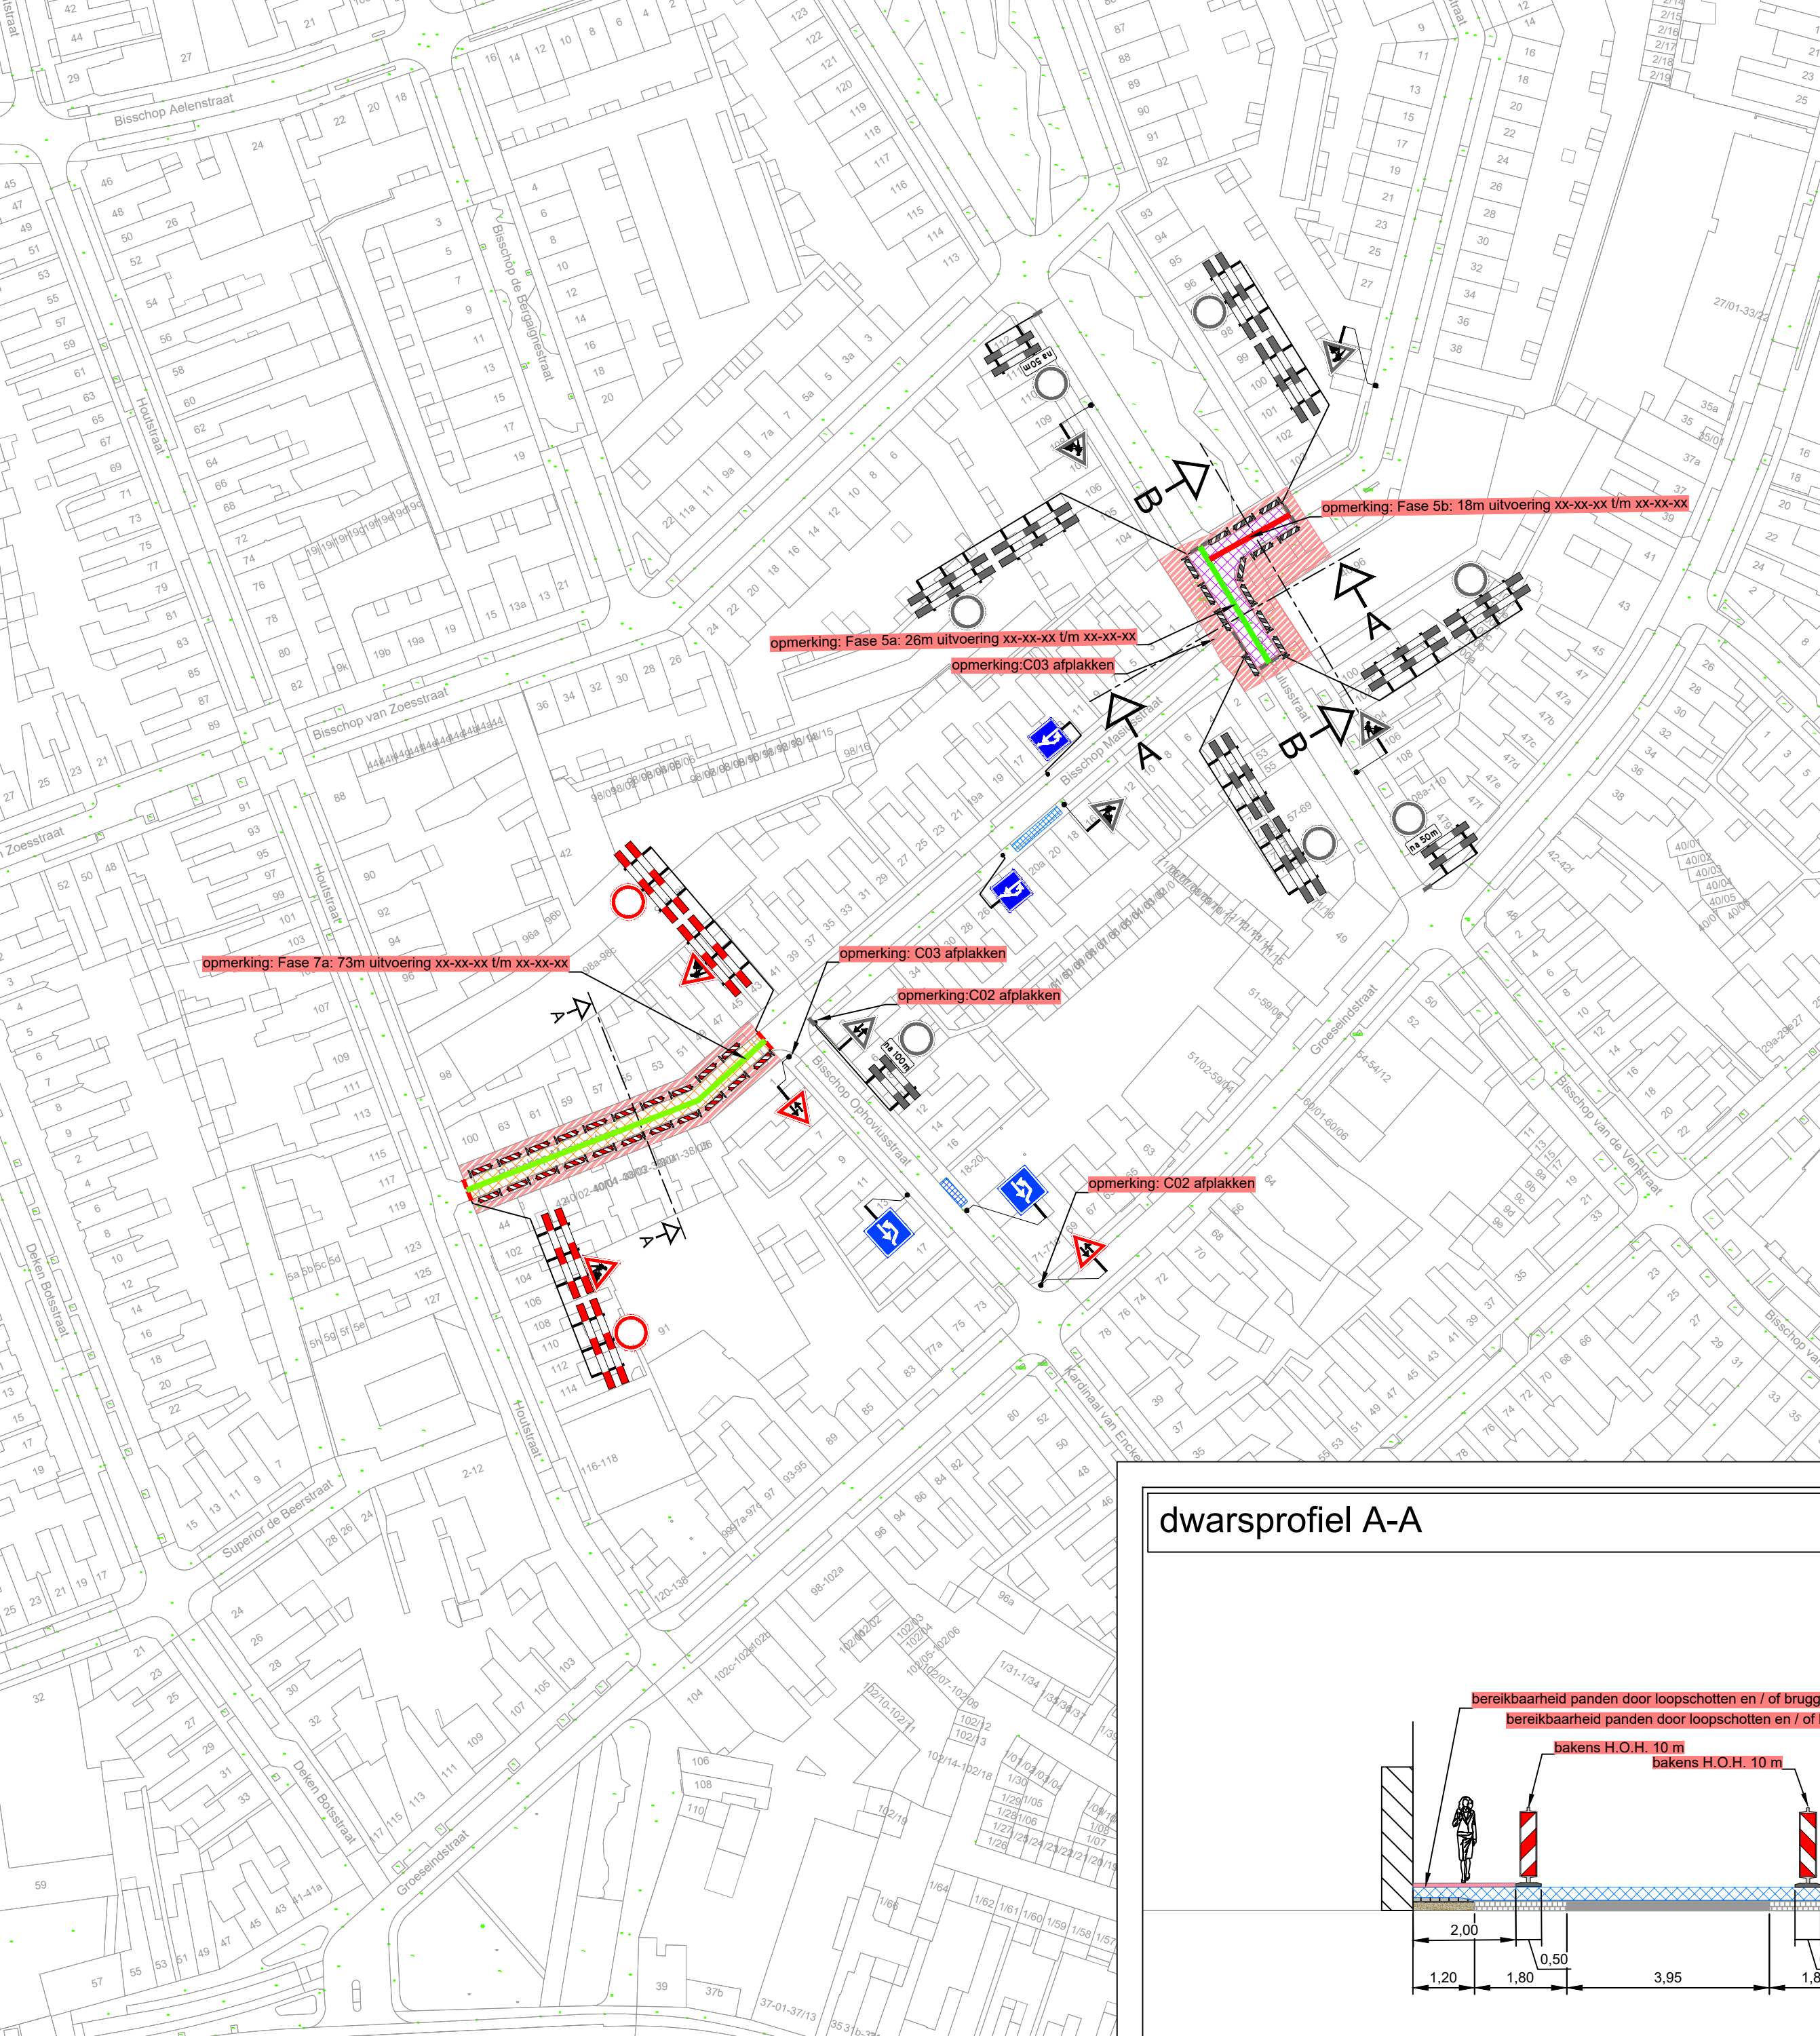

parkeerverboden en vooraankondigingen Fase 7a




principe detail tijdens werkzaamheden op het voetpad

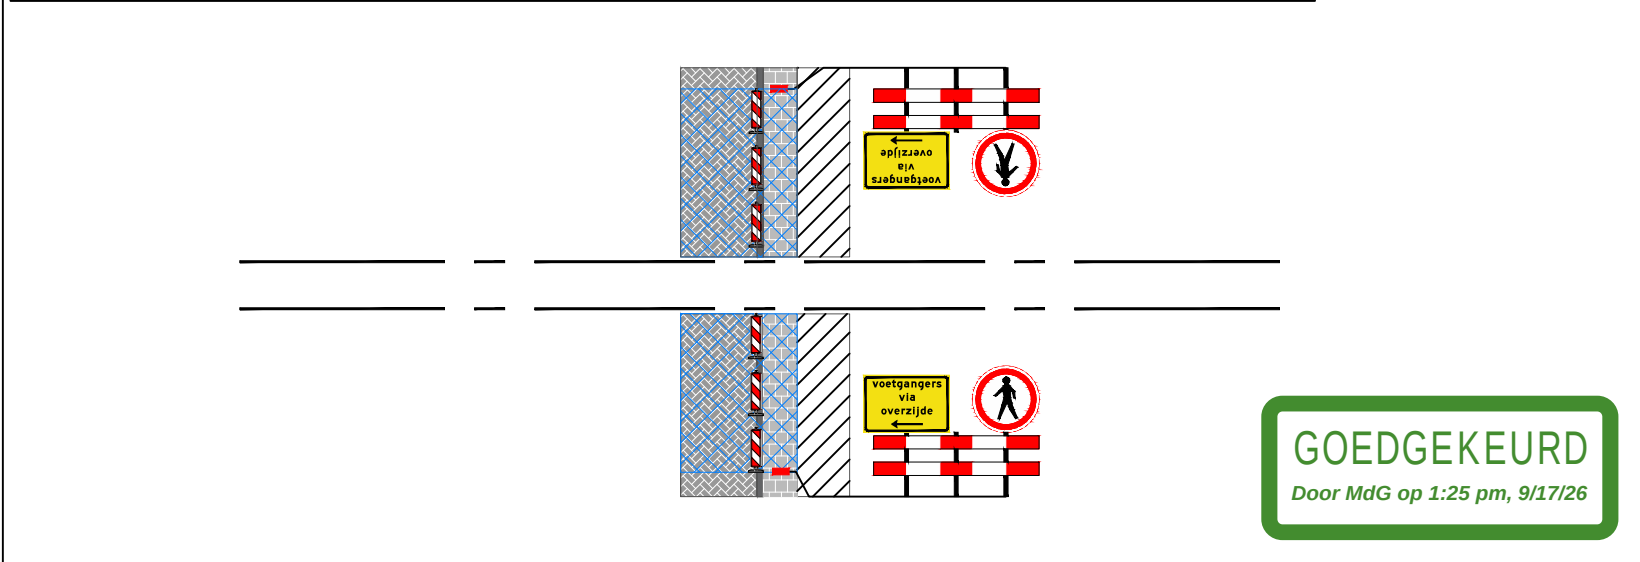

Maximale lengte werkvak = 80m

dwarsprofiel A-A

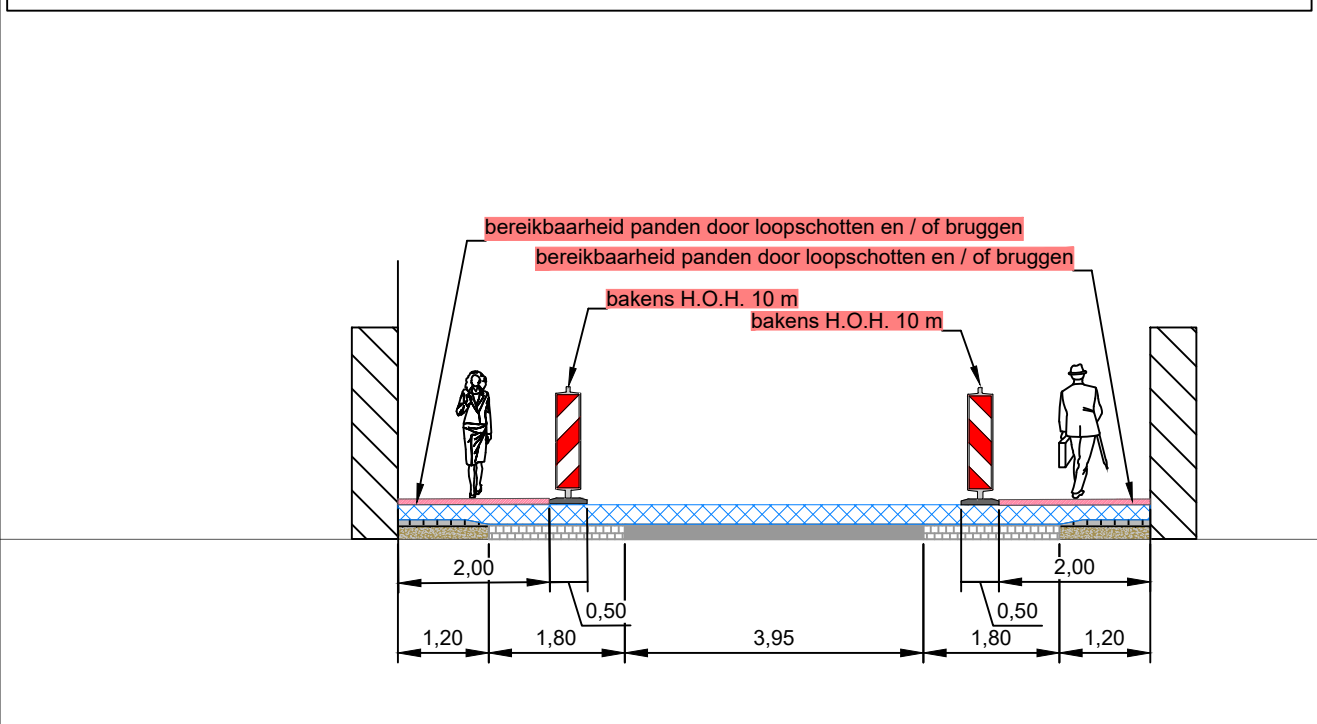

Legenda

- werkvak
- letterhoogte
- loopschotten

aanwezige verkeersmaatregelen

vooraankondiging:

Deze weg is dicht van dag datum maand tot dag datum maand

Oriëntatie

Ramudden

Tel: +31 13 21 32 202
Email: info@ramudden.nl
Website: www.ramudden.nl

Mouwrik Waardenburg
AANNEMERSBEDRIJF - WEGENBOUW

opdrachtgever:

Bisschop Masiusstraat eo
FASE 7a Bisschop Ophoviusstraat/ Bisschop Masiusstraat

Tijdelijke verkeersmaatregelen
Afzetting

tekenaar: TME 17-09-26
versie: 1.5
schaal: n.v.t.
tekeningnr.: **202529228-010**

vrijgave: JGE 17-09-26
blad: 1 van: 2
formaat: A2

© Ramudden BV