




afzetting Fase 7b

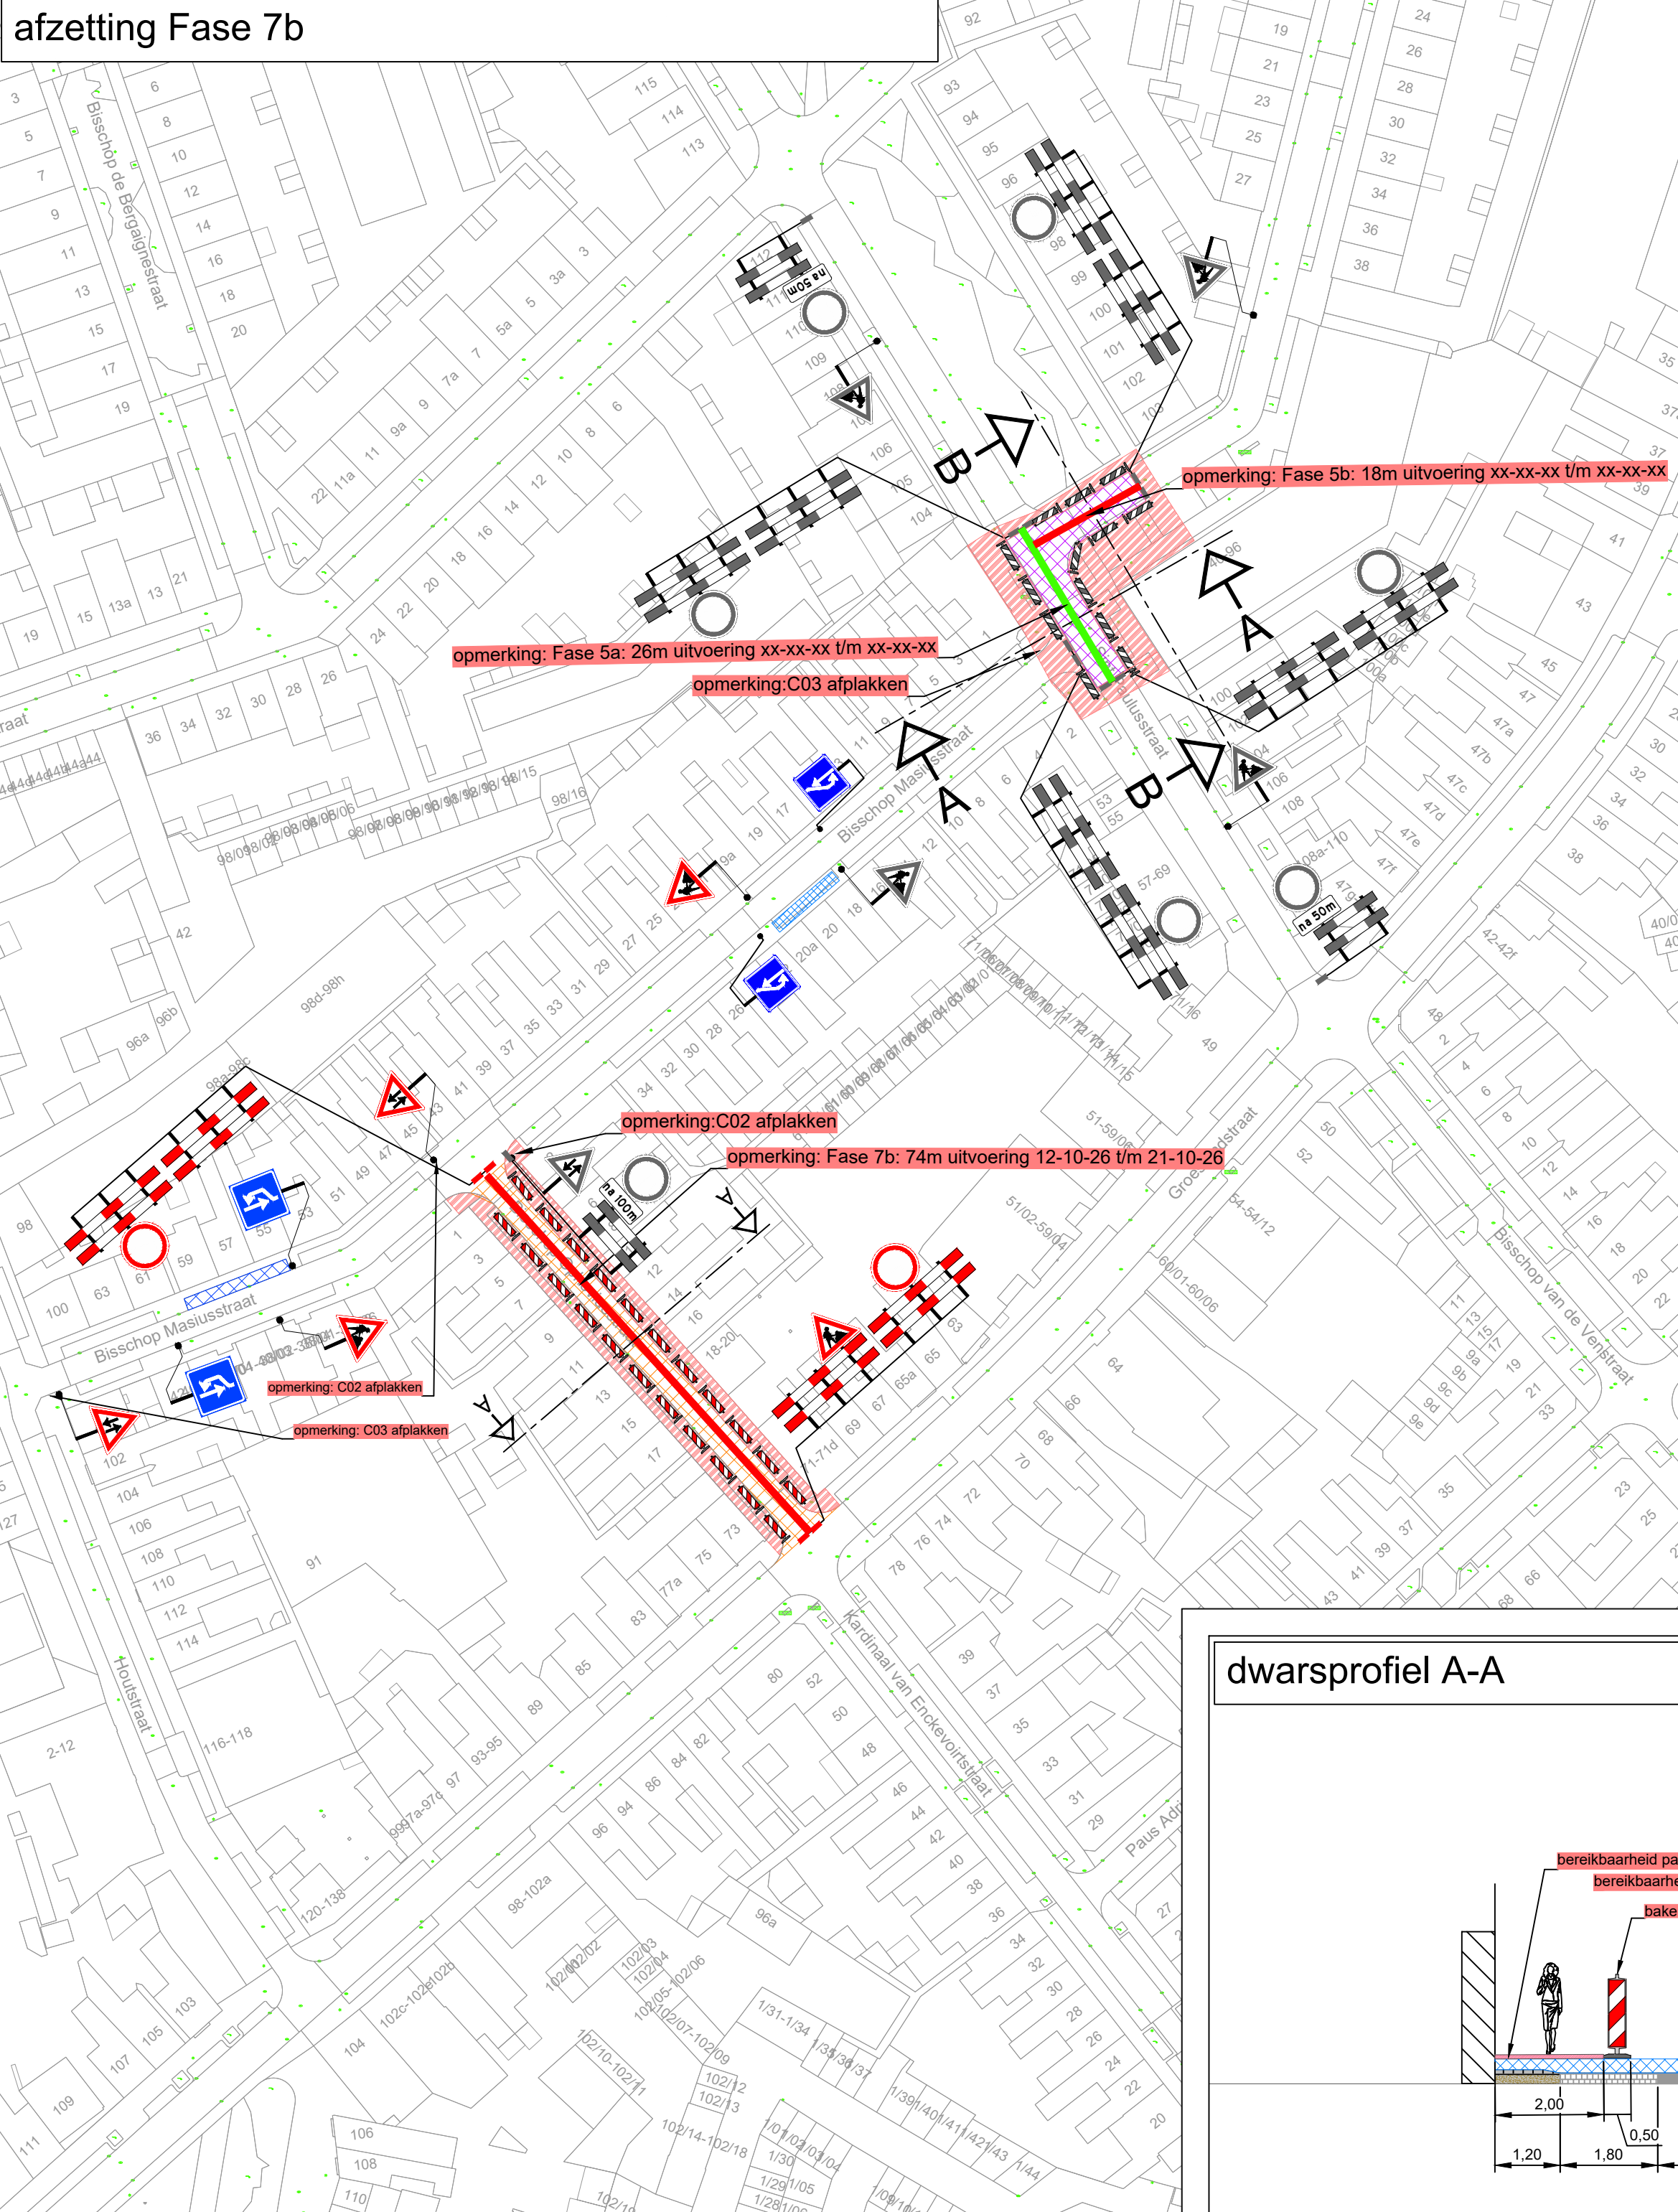

parkeerverboden en vooraankondigingen Fase 7b

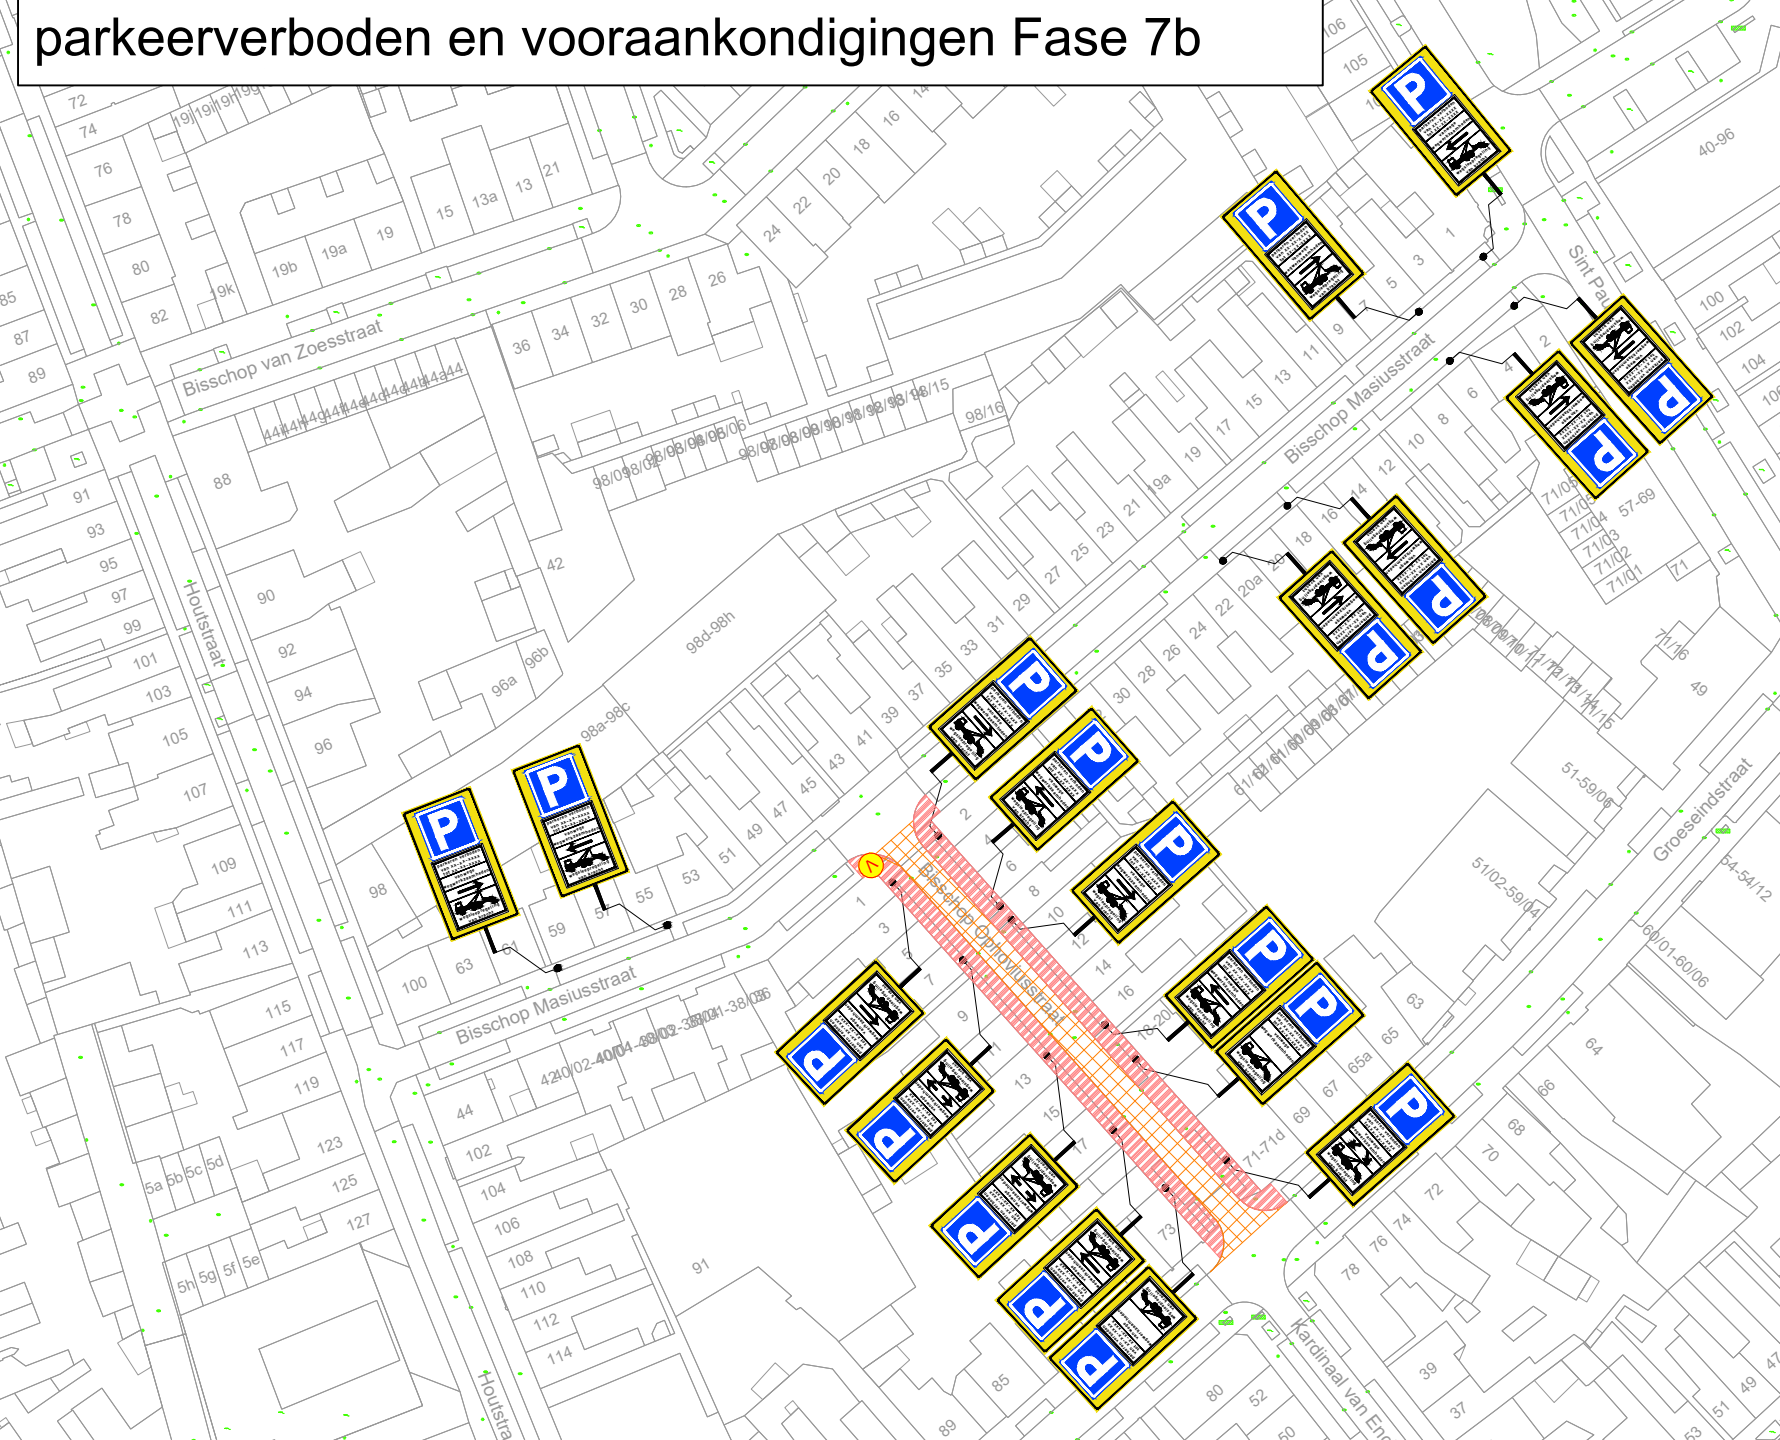


principe detail tijdens werkzaamheden op het voetpad
--

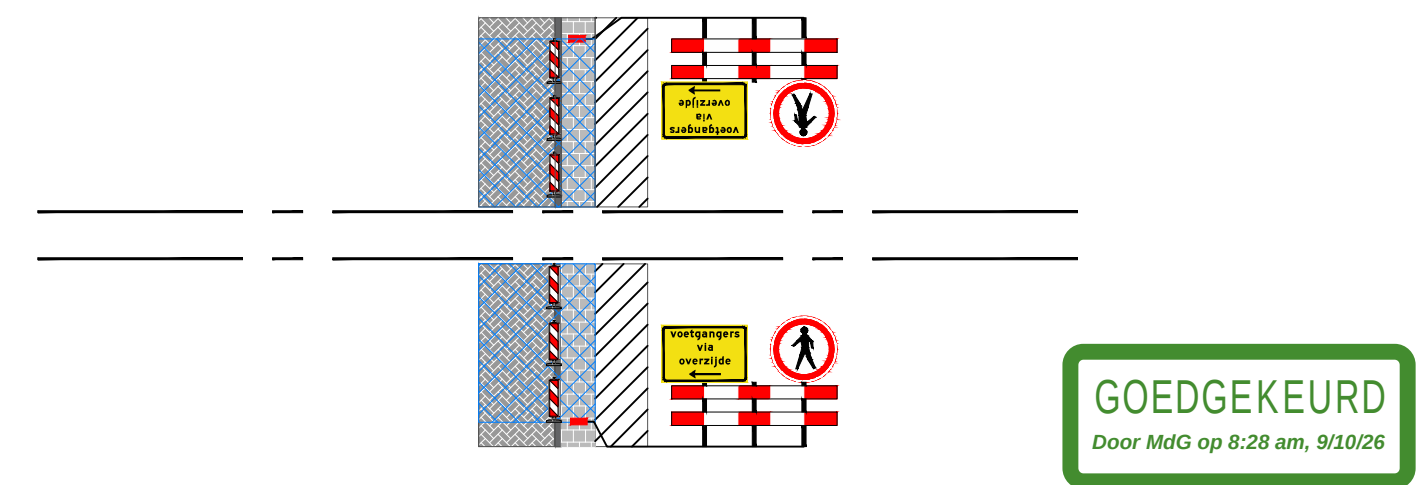



Maximale lengte werkvak = 80m

dwarsprofiel A-A

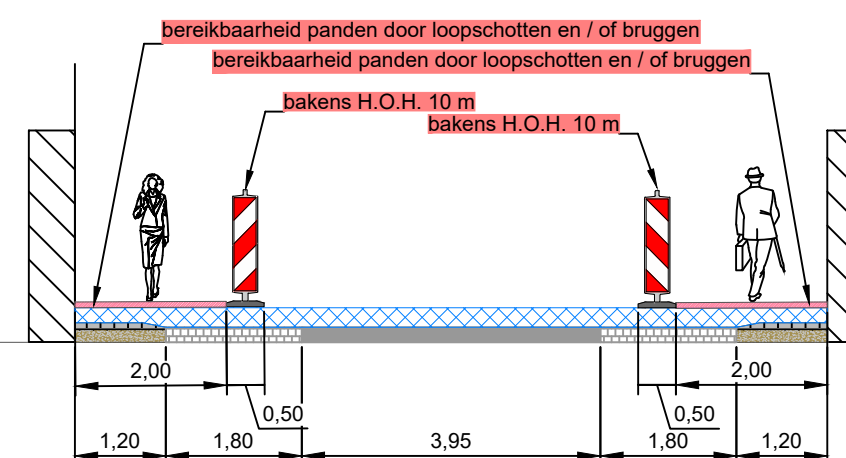

Legenda

Orientatie

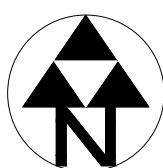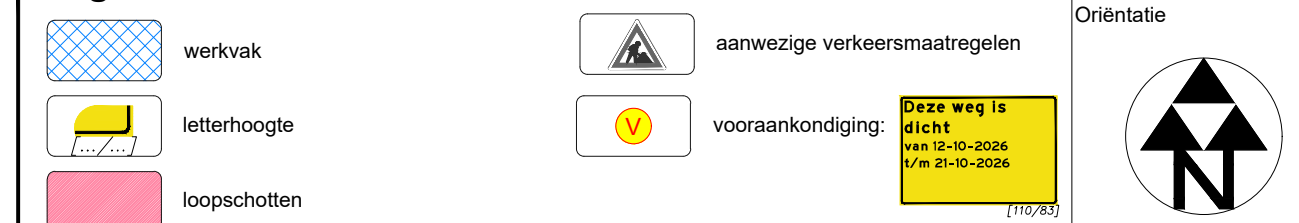

RAMUDDEN BV
Tel: +31 13 21 32 202
Email: info@ramudden.nl
Website: www.ramudden.nl



opdrachtgever:

 **Mouwrik Waardenburg**
AANNEMERSBEDRIJF - WEGENBOUW

NCK 2021.844.BRL9101.H491

Bisschop Masiusstraat eo
FASE 7b Bisschop Ophoviusstraat/ Bisschop Masiusstraat

Tijdelijke verkeersmaatregelen
Afzetting

tekenaar: TME	09-09-26	vrijgave: JGE	09-09-26
---------------	----------	---------------	----------

at	versie: 1.3	blad: 2	van: 2

schaal: n.v.t.	formaat: A2
----------------	-------------

202529228-010

© Ramudden BV

© Ramudden BV