


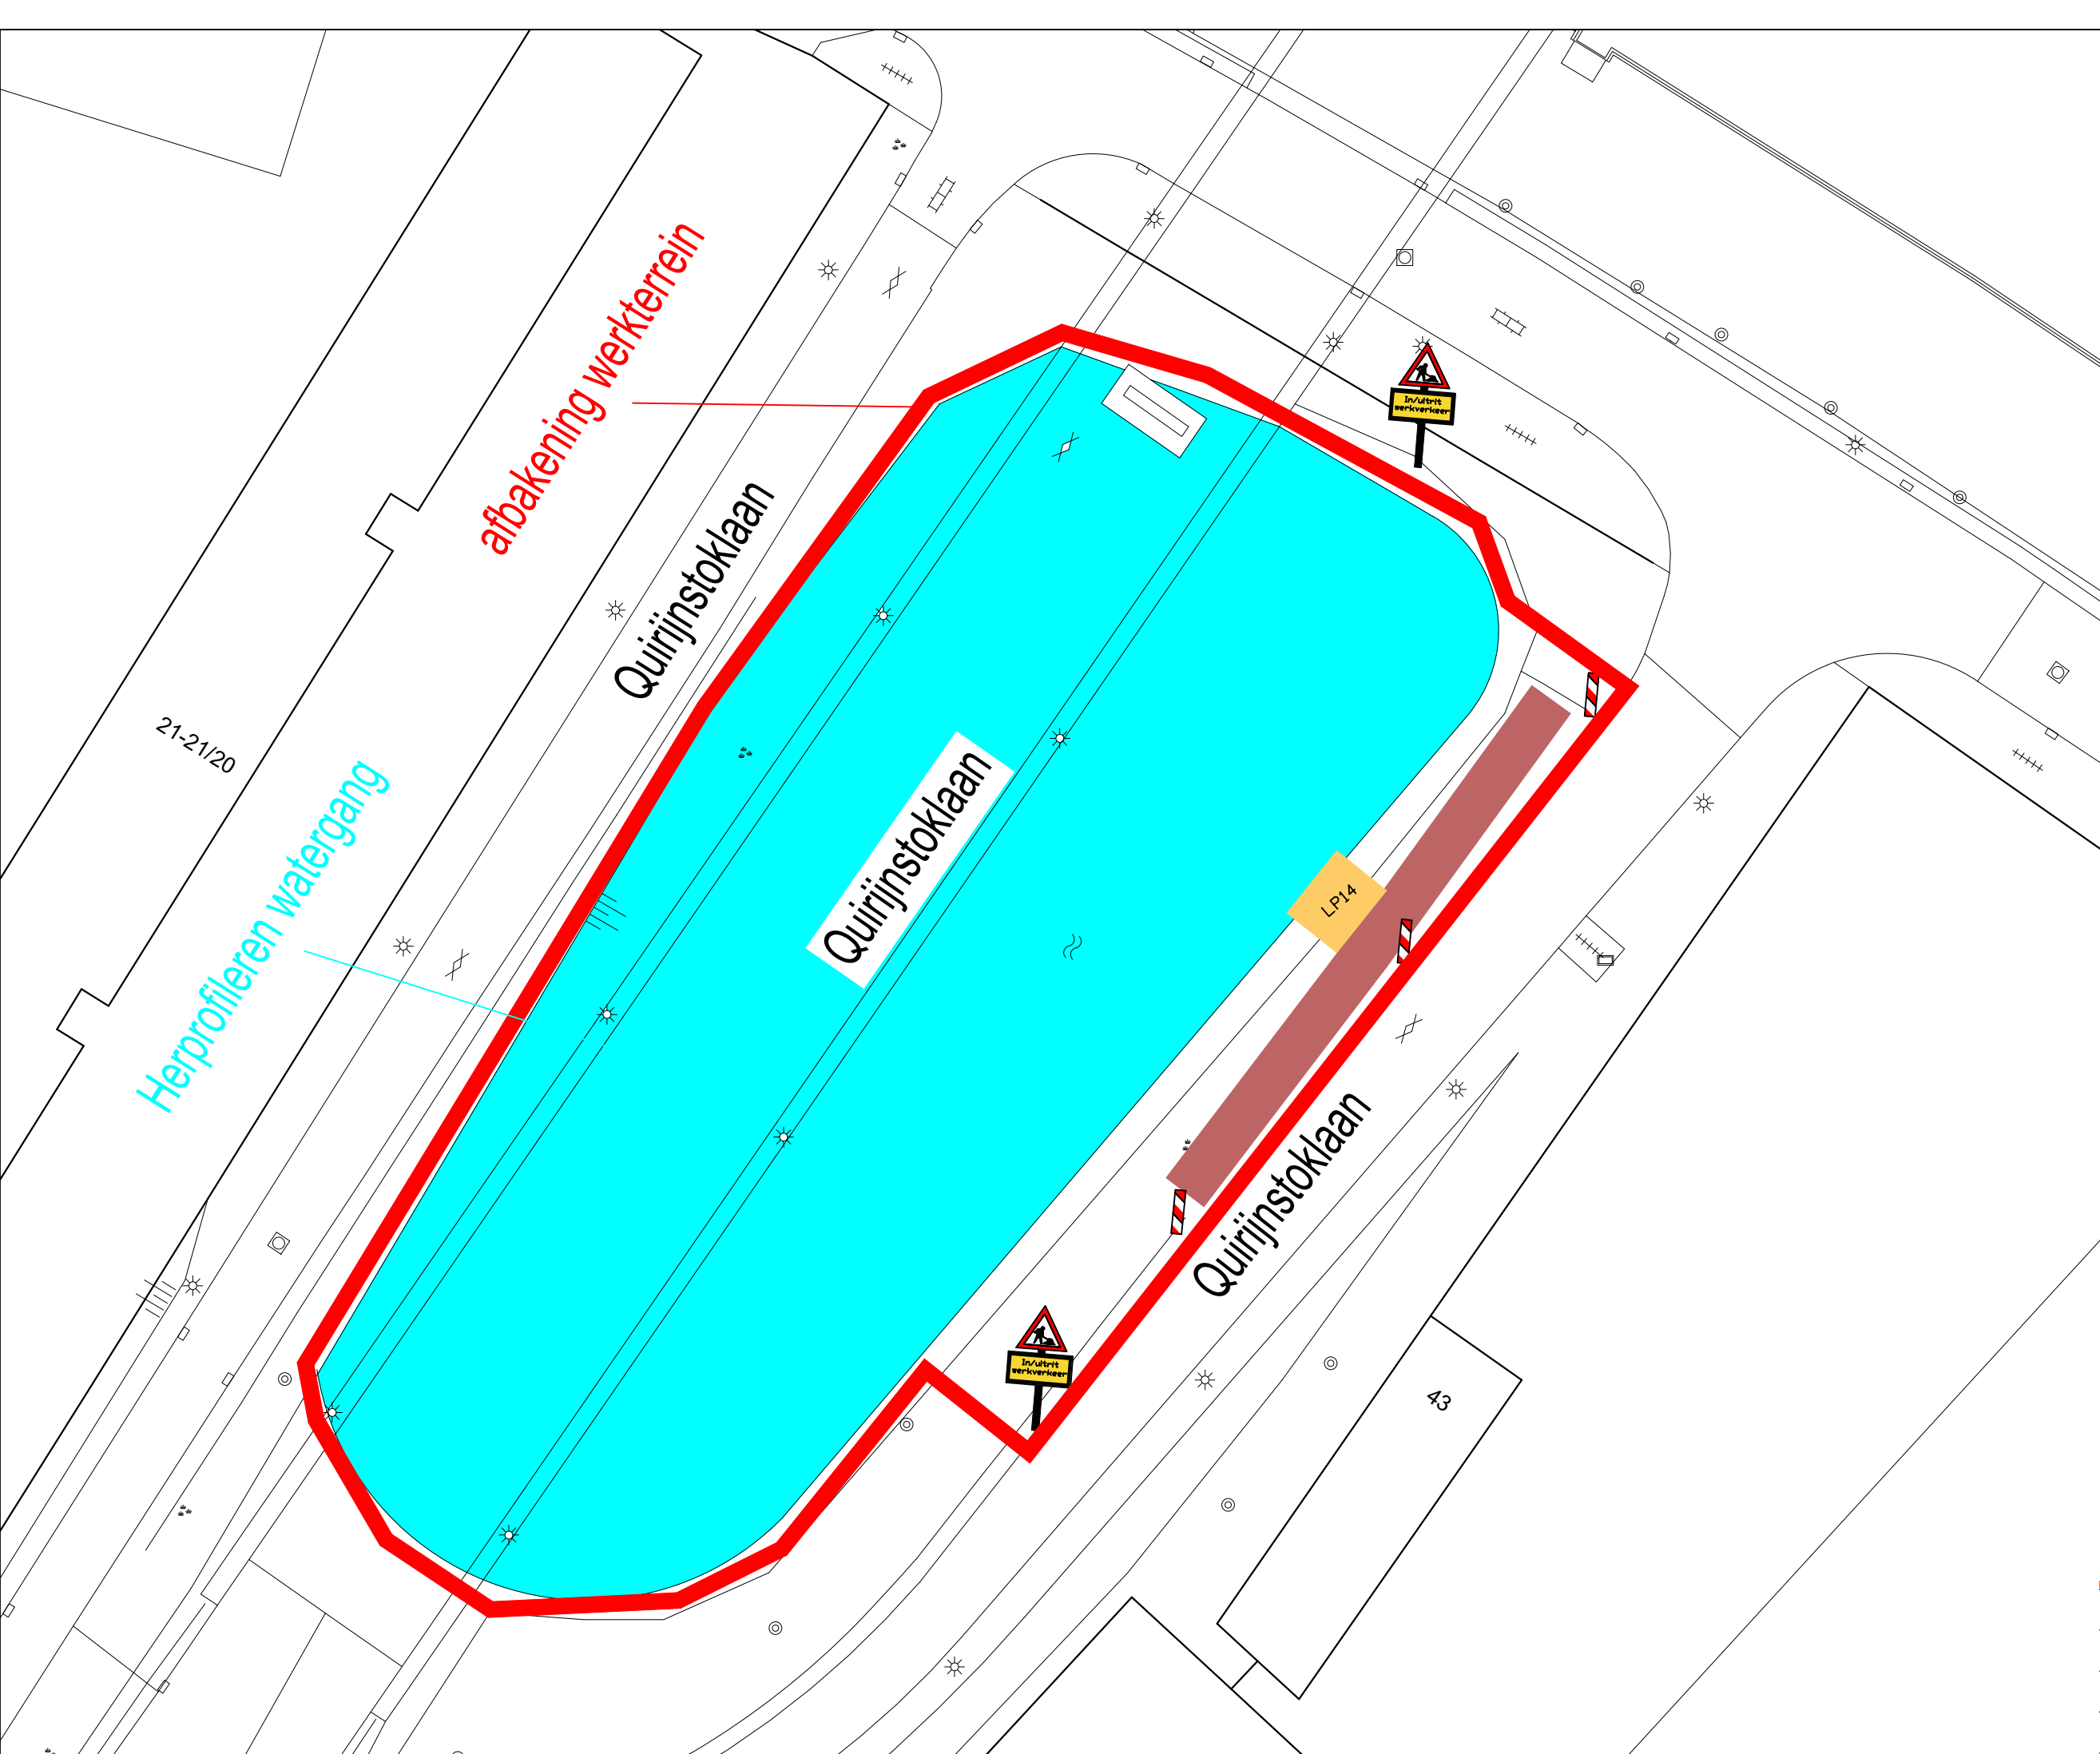

- Legenda
- Rijplatenbaan
 - Laadplaats

GOEDGEKEURD
Door R.Ke op 10:50 am, 9/10/26



**AANNEMINGSBEDRIJF
VAN DER LEE B.V.**

Verkeersmaatregelen LP14

Formaat A3

Datum 10-09-2026