




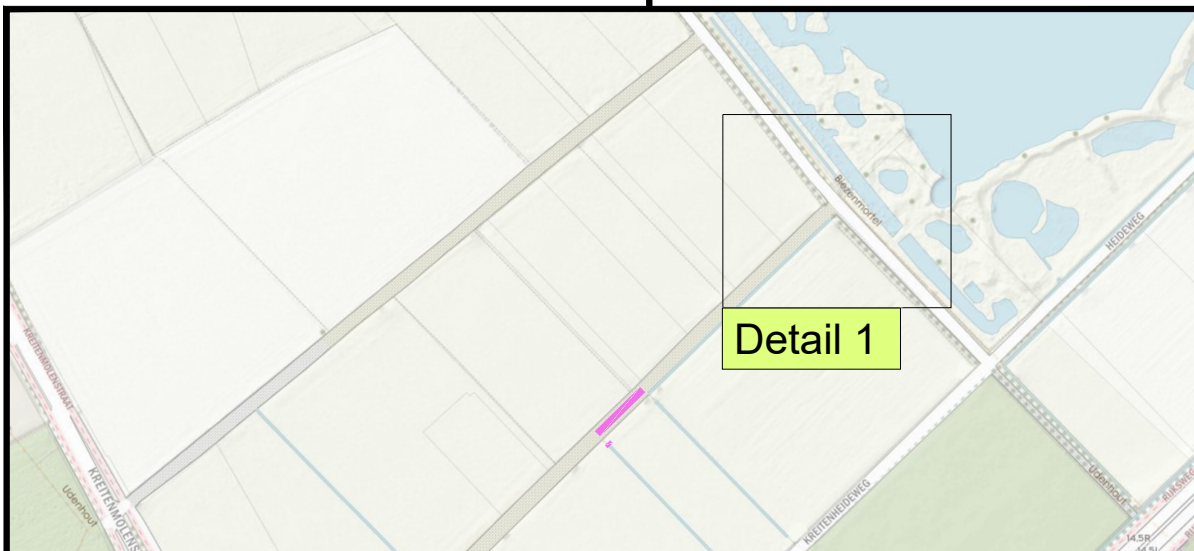


Detail 1

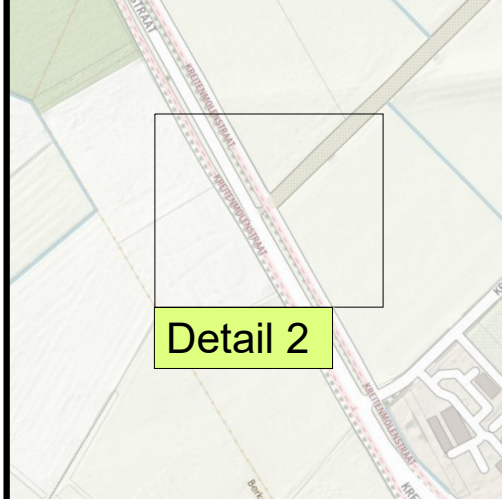

Detail 2

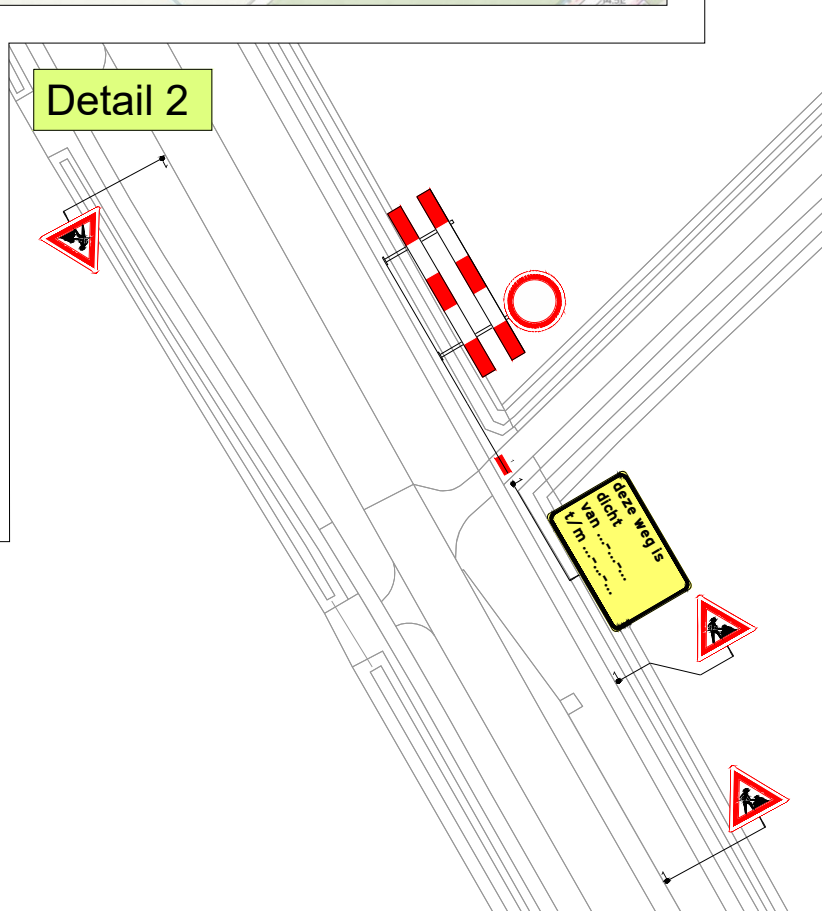

Detail 2

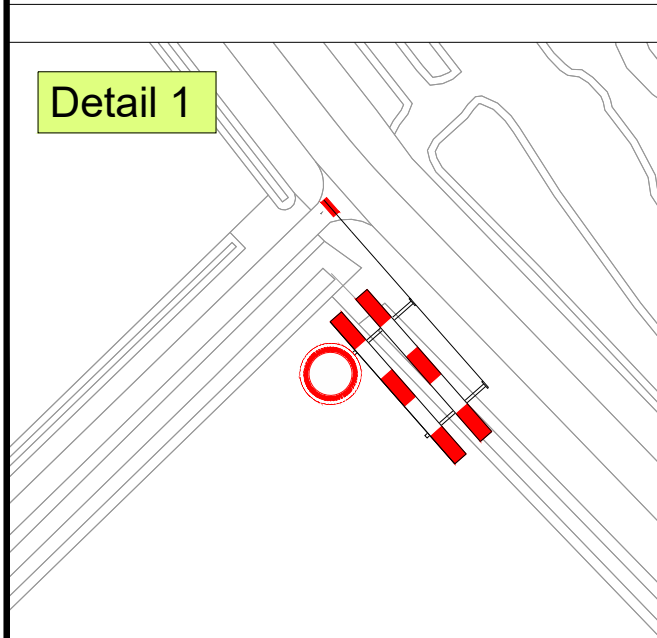

Detail 1

LEGENDA

 Werkvak

GOEDGEKEURD

Door R.Ke op 2:24 pm, 9/22/26

1	03-08-26	Iris Ulijn	Bjorn van de Kerkhof	CONCEPT
Versie:	Datum:	Getekend:	Vrijgegeven:	Omschrijving / Status:
BUKO. INFRA SUPPORT		REGIOVESTIGING TILBURG-BREDA Europalaan 16 5121 DJ Rijen 040 - 282 42 79 infasupport@buko.nl		
Project: Delta Rhine Corridor-West		 antea group		
Onderdeel: Heikantsebaan 3, Berkel-Enschot		 GEMEENTE TILBURG		
Boss nr.: 734866	Schaal: 1:1000	Formaat: A4		
Documenttype: Bebordingsplan	Blad: 1 van 1	Tekening nr. 26.52.0258.147		
 Aanvullende gegevens: BRL9101 Cert.nr. NCK.2025.BRL9101.2500004-1		- Conflicterende bebording afplakken/afkruisen - De locatie van de bebording is indicatief, exacte locatie wordt in het werk bepaald - Afzettingen en omleidingen conform regelgeving CROW 96a/b		