



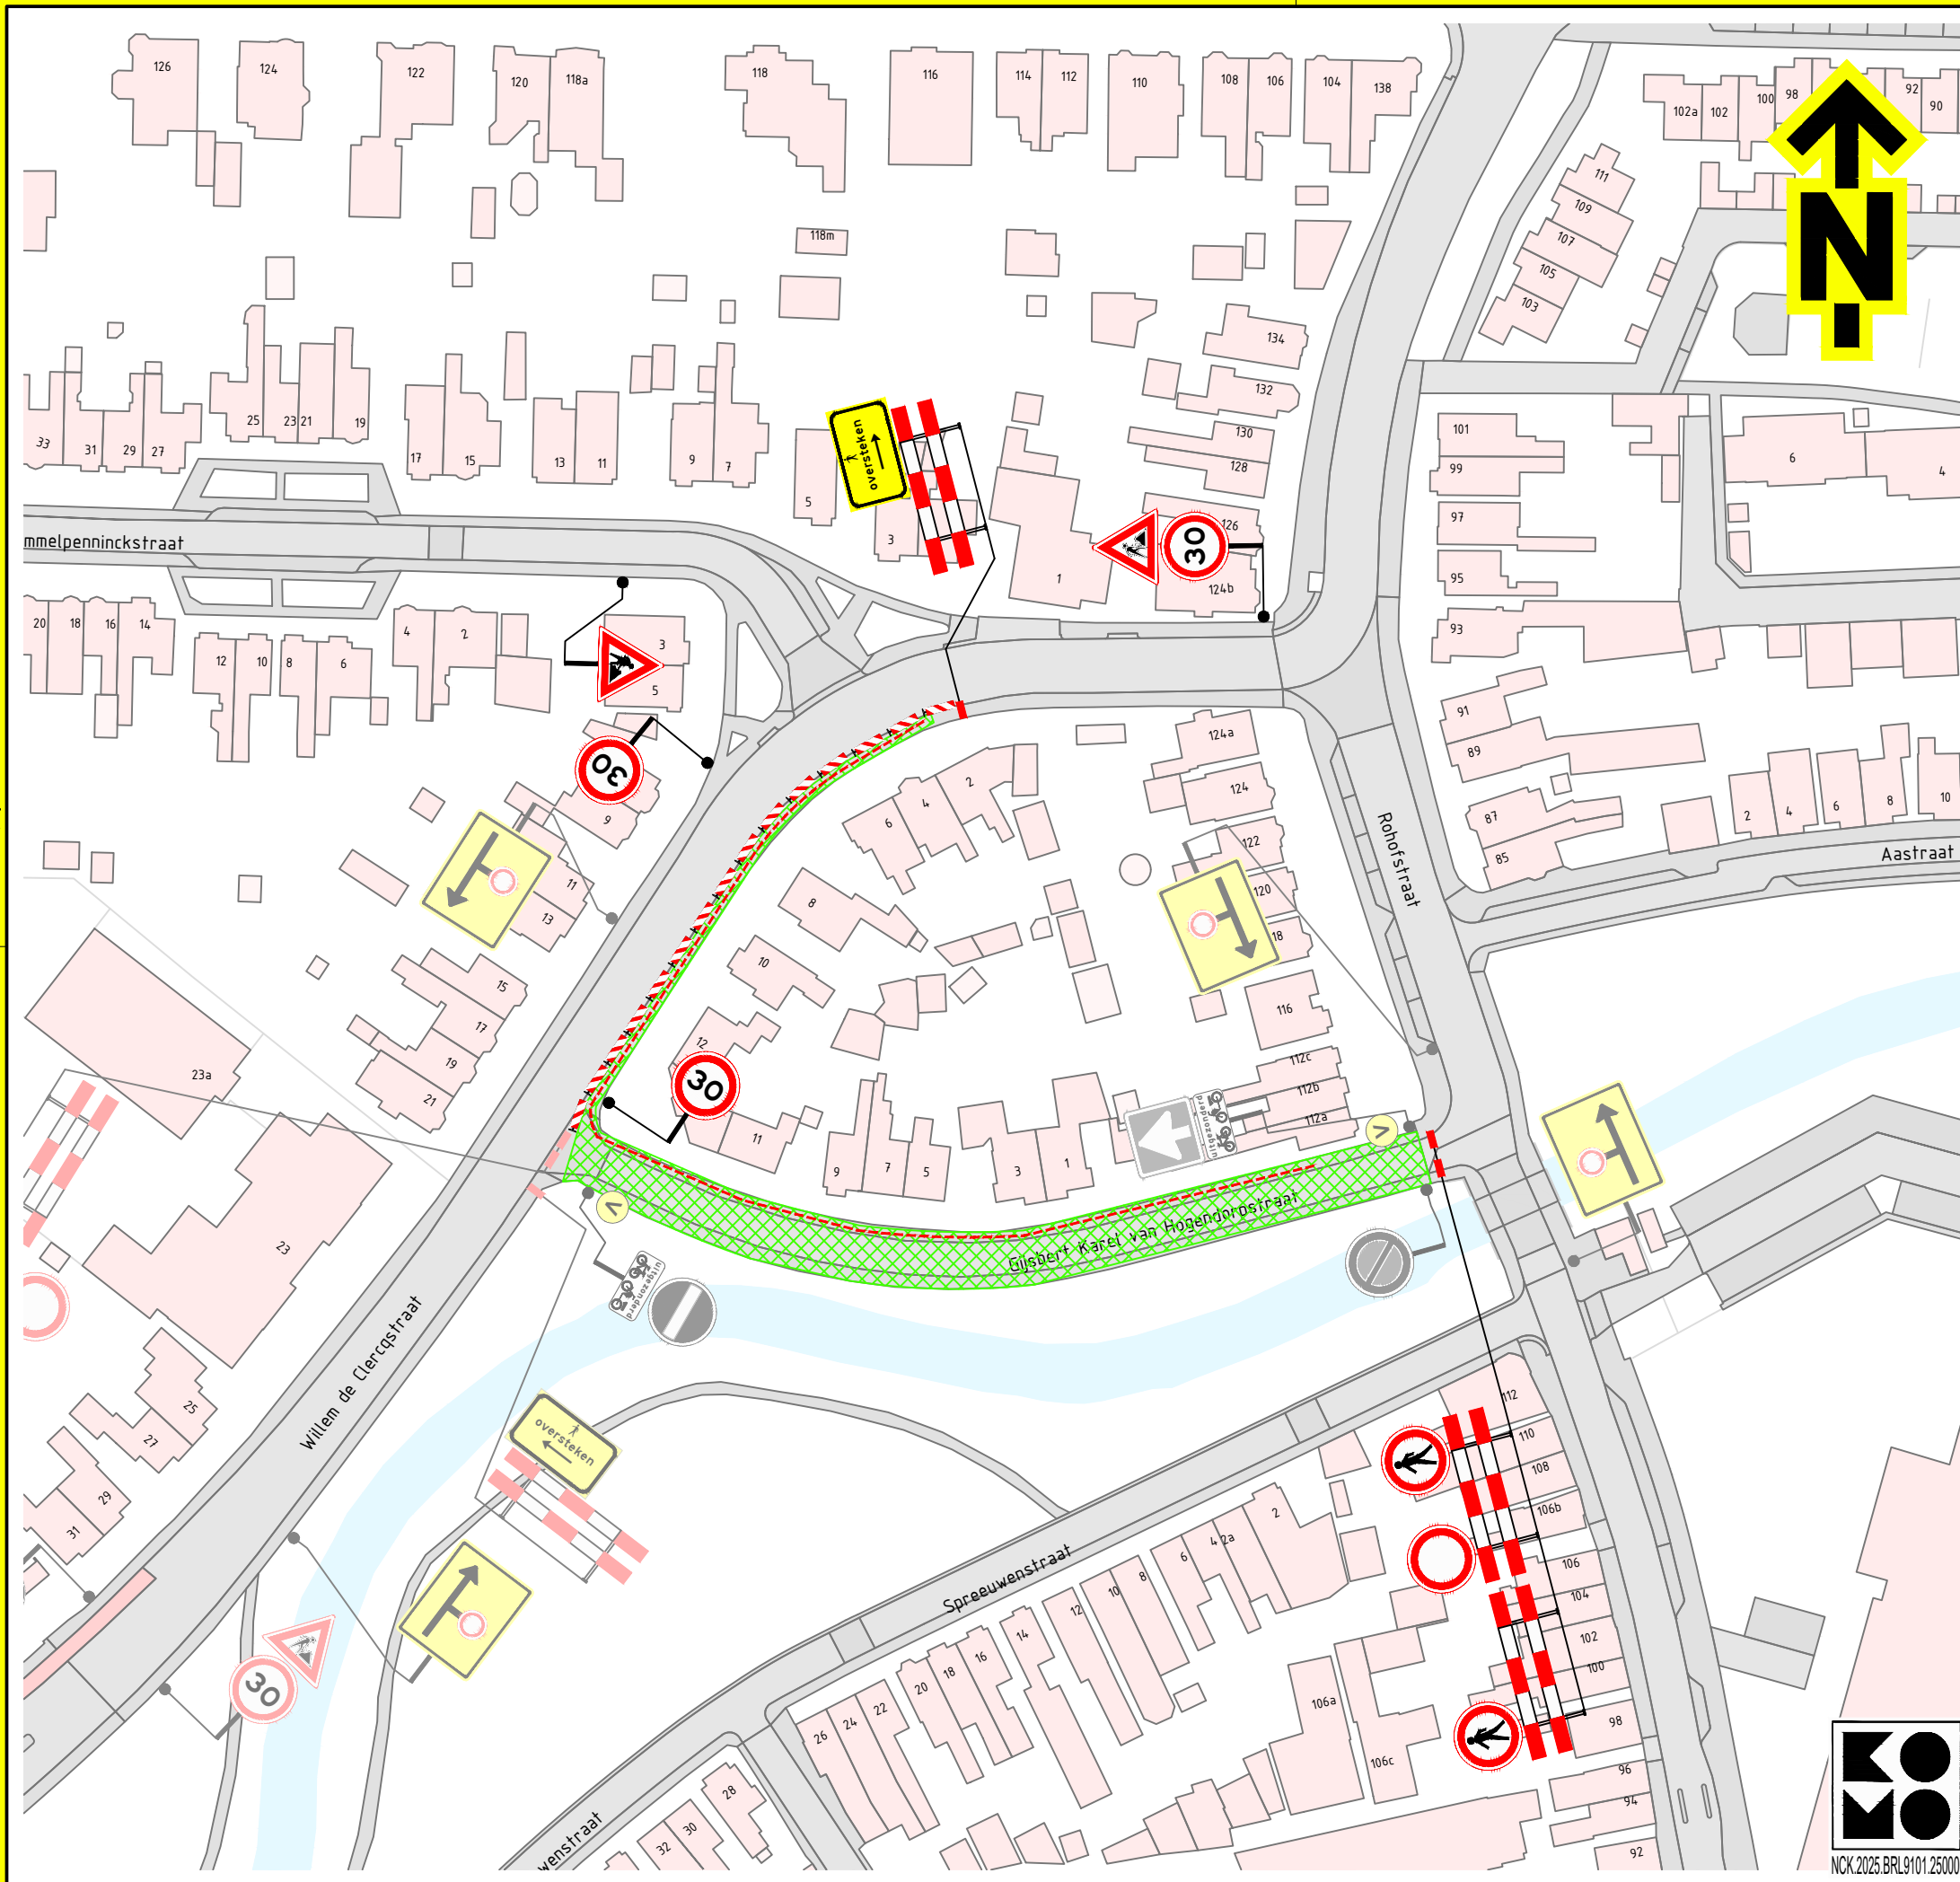

Locatie

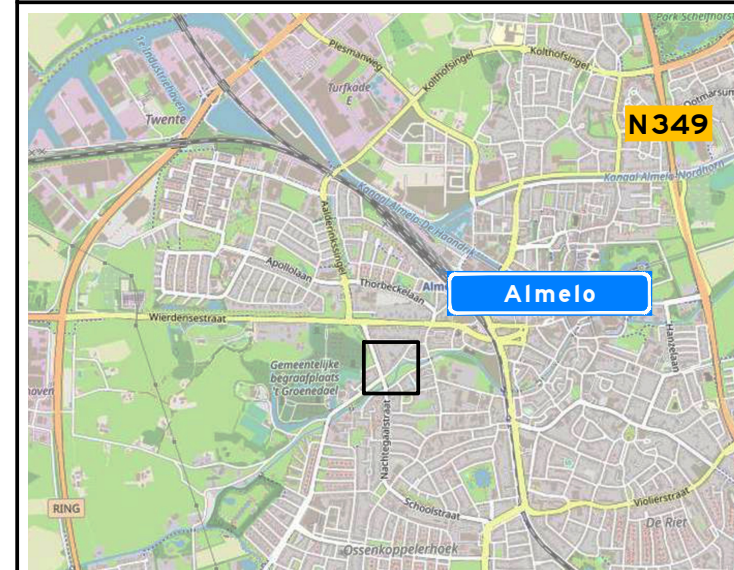

Opmerkingen

- afplakken/afkruisen conflicterende bebording
- de locatie van bebording is indicatief, de exacte locatie wordt in het werk bepaald

Verklaring

- werkruimte
- aanwezige bebording
- aanwezige tijdelijke verkeersmaatregelen

Versie: 1.0 Omschrijving: Definitief

17-07-26 Gefekend: LVD Controle: ASH 2e controle: JKA Vrijgegeven:

Versie: 0.1 Omschrijving: Concept

26-06-26 Gefekend: LVD Controle: ASH 2e controle: Vrijgegeven:


Menhirweg 12
5342 LS Oss
Postbus 160
5340 AD Oss
Tel: 0412 - 70 02 00
www.tsned.nl

Project: Hanab 6 - REC
Schimmelpenninckstraat Almelo

Onderdeel: Verkeersmaatregelen
Willem de Clercqstraat, Almelo
fase B

Schaal: 1:1000 Formaat: A3

Tekening nummer: PR12060-02A01-1.0 Blad 1 van 1

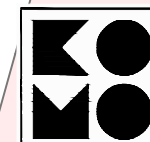

NCK.2025.BRL.9101.2500005-1