
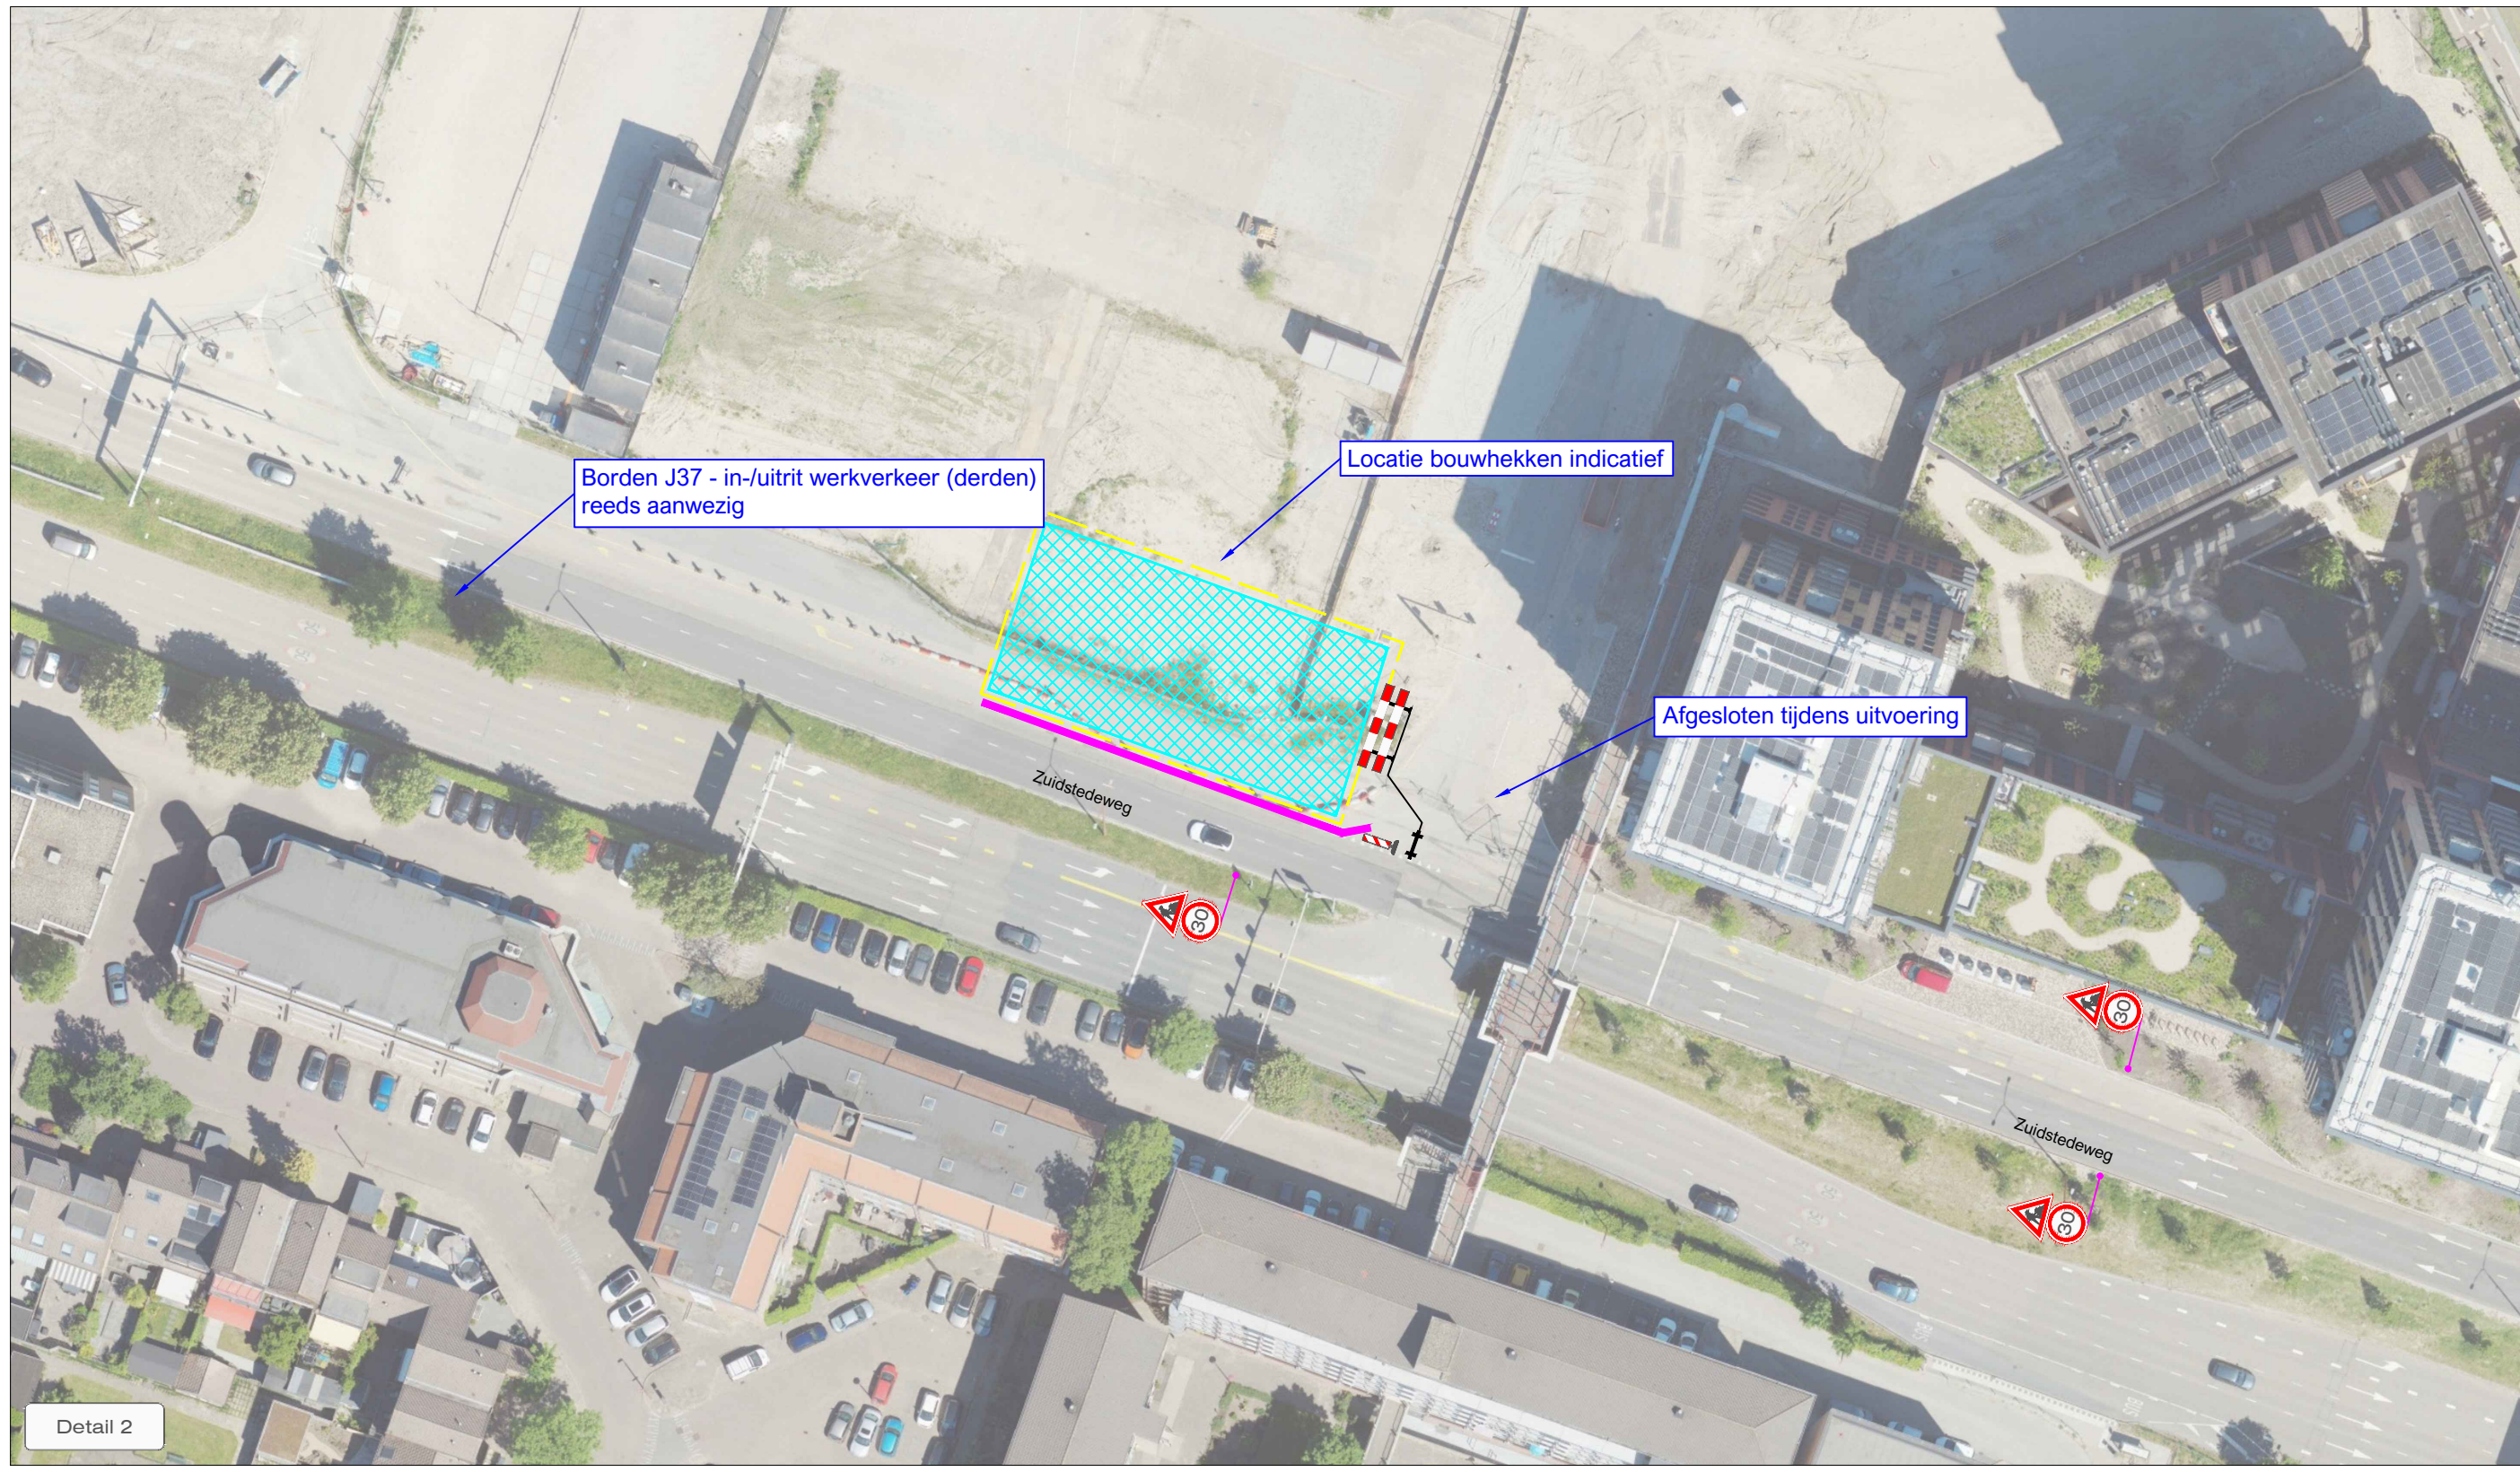
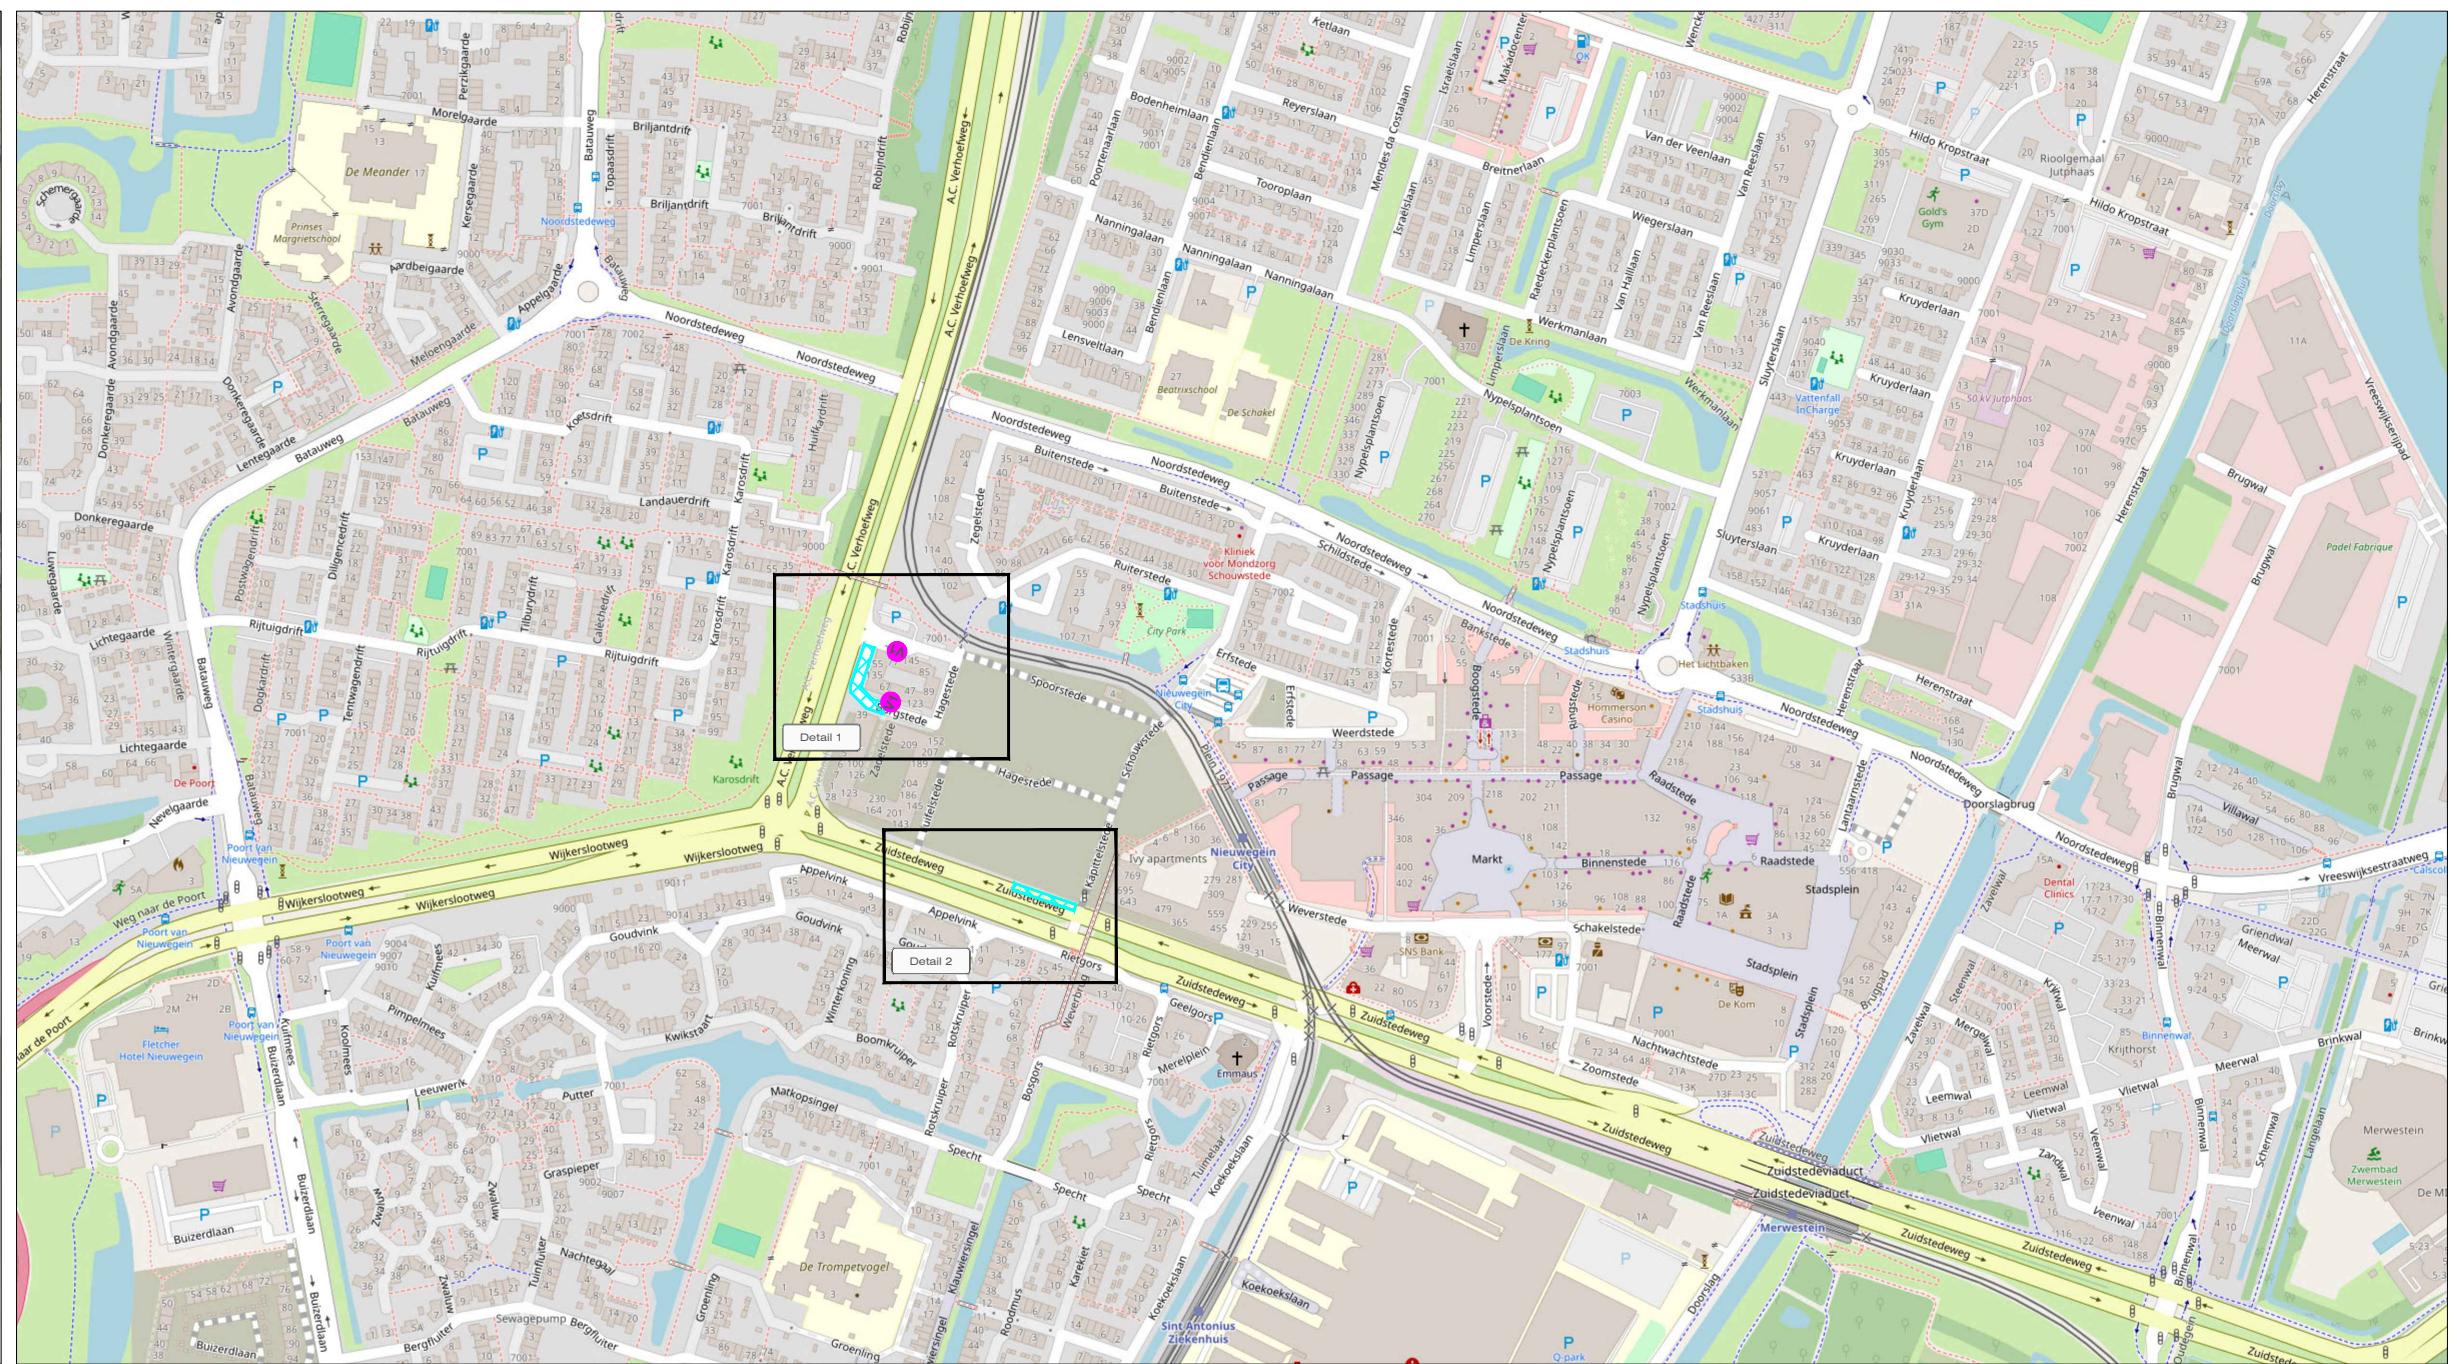


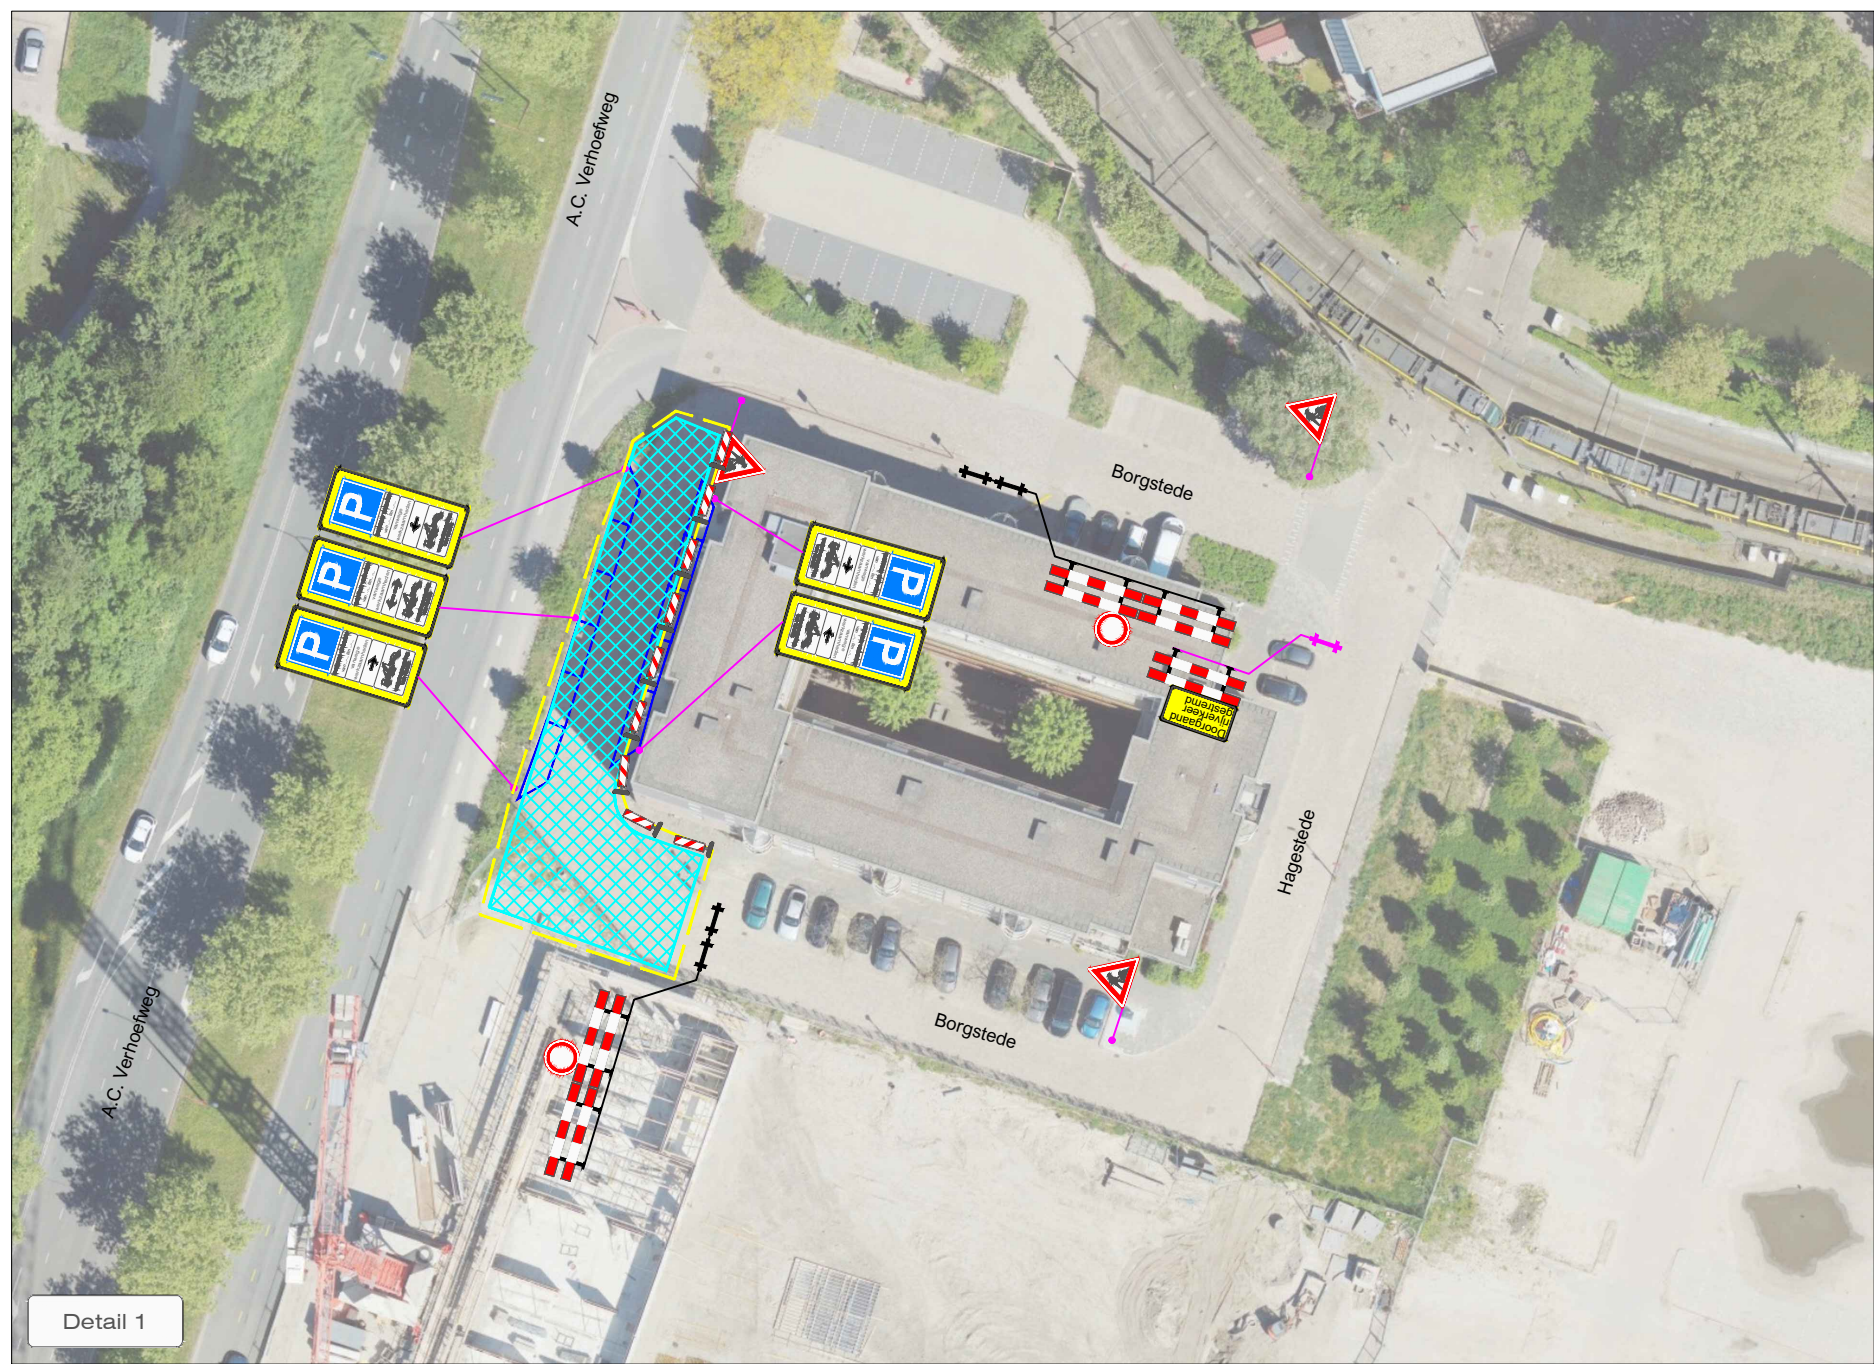

LEGENDA

- Werkruimte
- Op te heffen parkeervak(ken)
- Barrier (bever, ca. 24m¹)
- Bouwhekken (door derden)
- Conflicterende bebording afplakken
- De exacte plaatsing van de bebording wordt op locatie bepaald

VOORAANKONDIGING

Borgstede afgesloten van ... t/m ...
Aantal: 2 st.

EXTRA MATERIAAL

10 X

CHECKLIST

Verkeersregelaar(s) ☐ Tijdelijke verlichting ☐ Barrier ☒

OPDRACHTGEVER:		DATUM:		PARAAF:
GET:	BSA	04-08-2026	04-08-2026	
GEC:	EST	04-08-2026	04-08-2026	
GEW:	BSA	07-08-2026	07-08-2026	
VRID:				
PROJECT:	Borgstede, Nieuwegein		VERSIE:	B
Vestiging Rijssen:	Vestiging Beilen:	Vestiging Bunschoten:	PROJECT NR:	A2633351
Fahrenheitstraat 13	De Hanekampen 13	Ampereweg 3	TEKENING NR:	STN01
7461 JA RIJSSEN	9411 XN BEILEN	3752 LR BUNSCHOTEN	SCHAAL:	NVT
Tel: +31 (0)548 82 09 90	info@savetrafficnederland.nl	www.savetrafficnederland.nl	FORMAAT:	A2
Save Traffic Nederland				
Advies, ontwerp en uitvoering tijdelijke verkeersmaatregelen				