


B

B

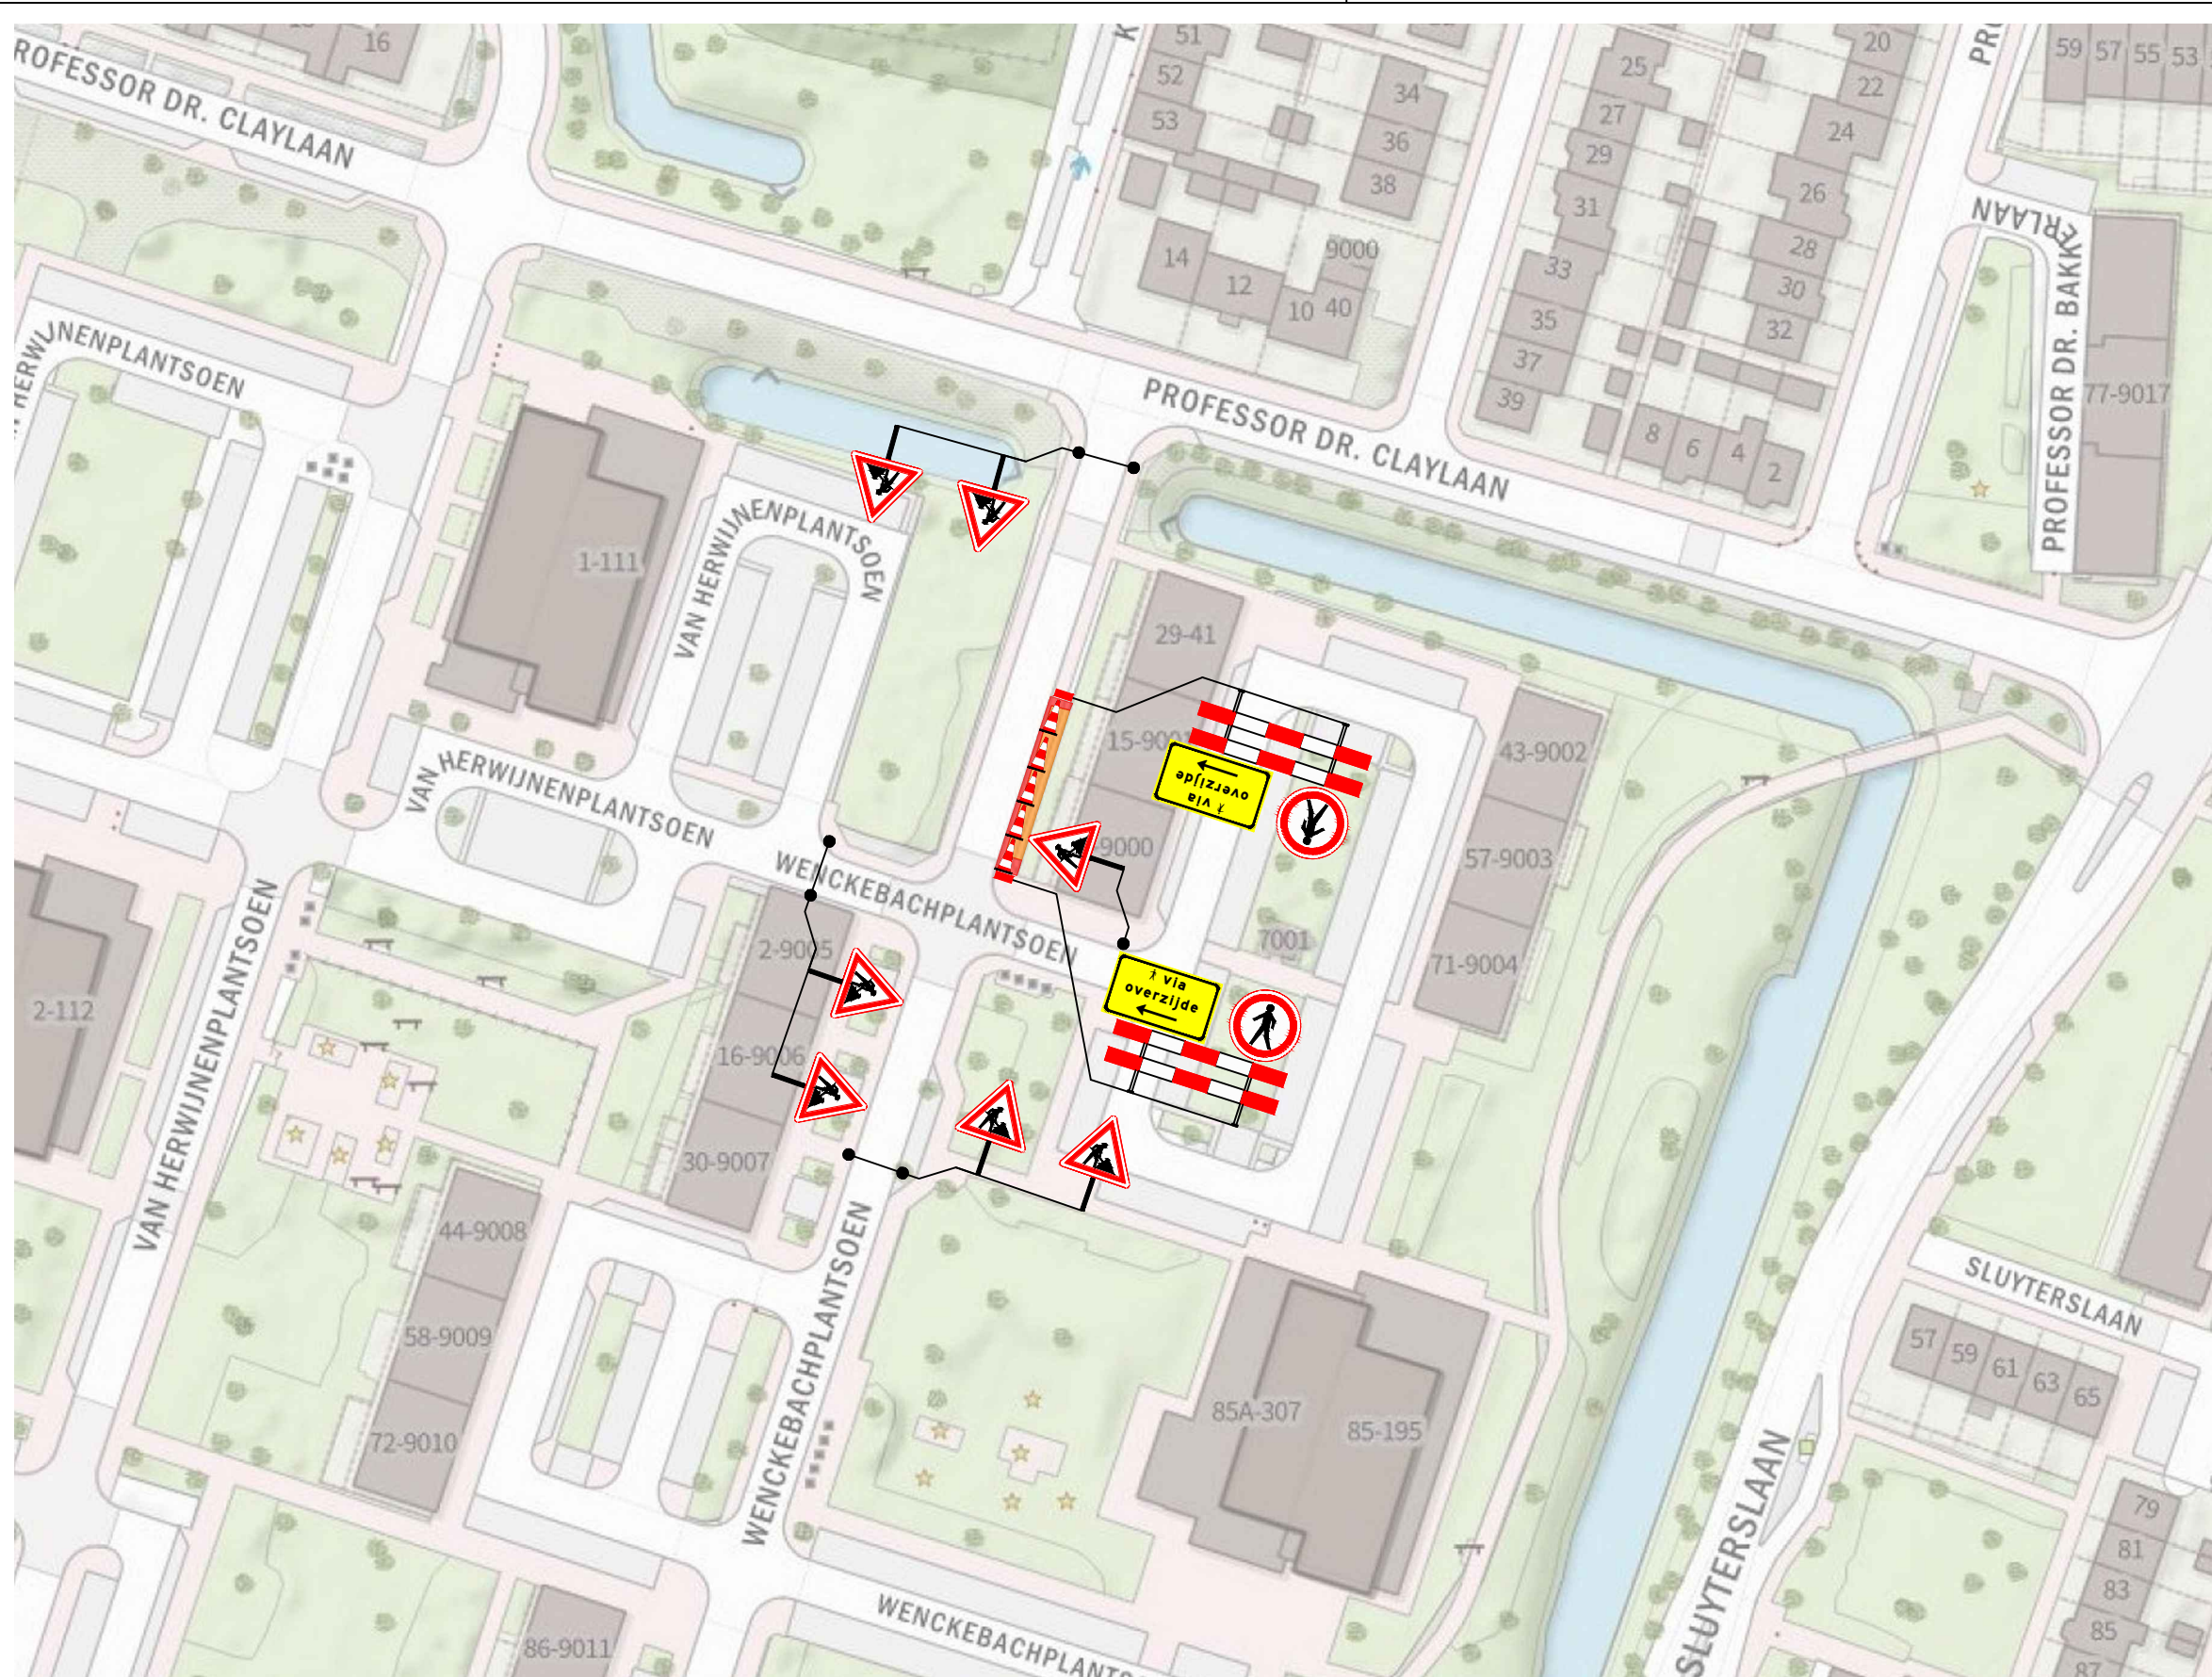

A

A

- Legenda
-  werkvak / afgesloten wegvak
 -  te plaatsen verkeersmaatregelen
 -  te plaatsen tekstbord

Project: Raamovereenkomst Stedin Groep				Onderwerp: VKM Nieuwegein, Wenckebachplantsoen 7-13			
Projectnr.: 74.26.3636				Documentnr.: 74.26.3636-2161			
Opgesteld door: Traffic & More Nedereindseweg 503a, 3546 PM Utrecht Postbus 1559, 3430 BN Nieuwegein 030-6878110 info@trafficandmore.nl www.trafficandmore.nl		Opdrachtgever:  STEDIN GROEP		Rev: 1.0	Datum: 23-09-26	Auteur: PKE	Status: Definitief
De locatie van de borden is een indicatie. De exacte locatie wordt in het werk bepaald.		 Gecertificeerd: 					Documenttype: VKM
							blad: 1 van 1
							Gecontroleerd: PKR d.d. 23-09-26
							Vrijgegeven: DPL d.d. 23-09-26
							Schaal: 1:1000 Formaat: A3

