


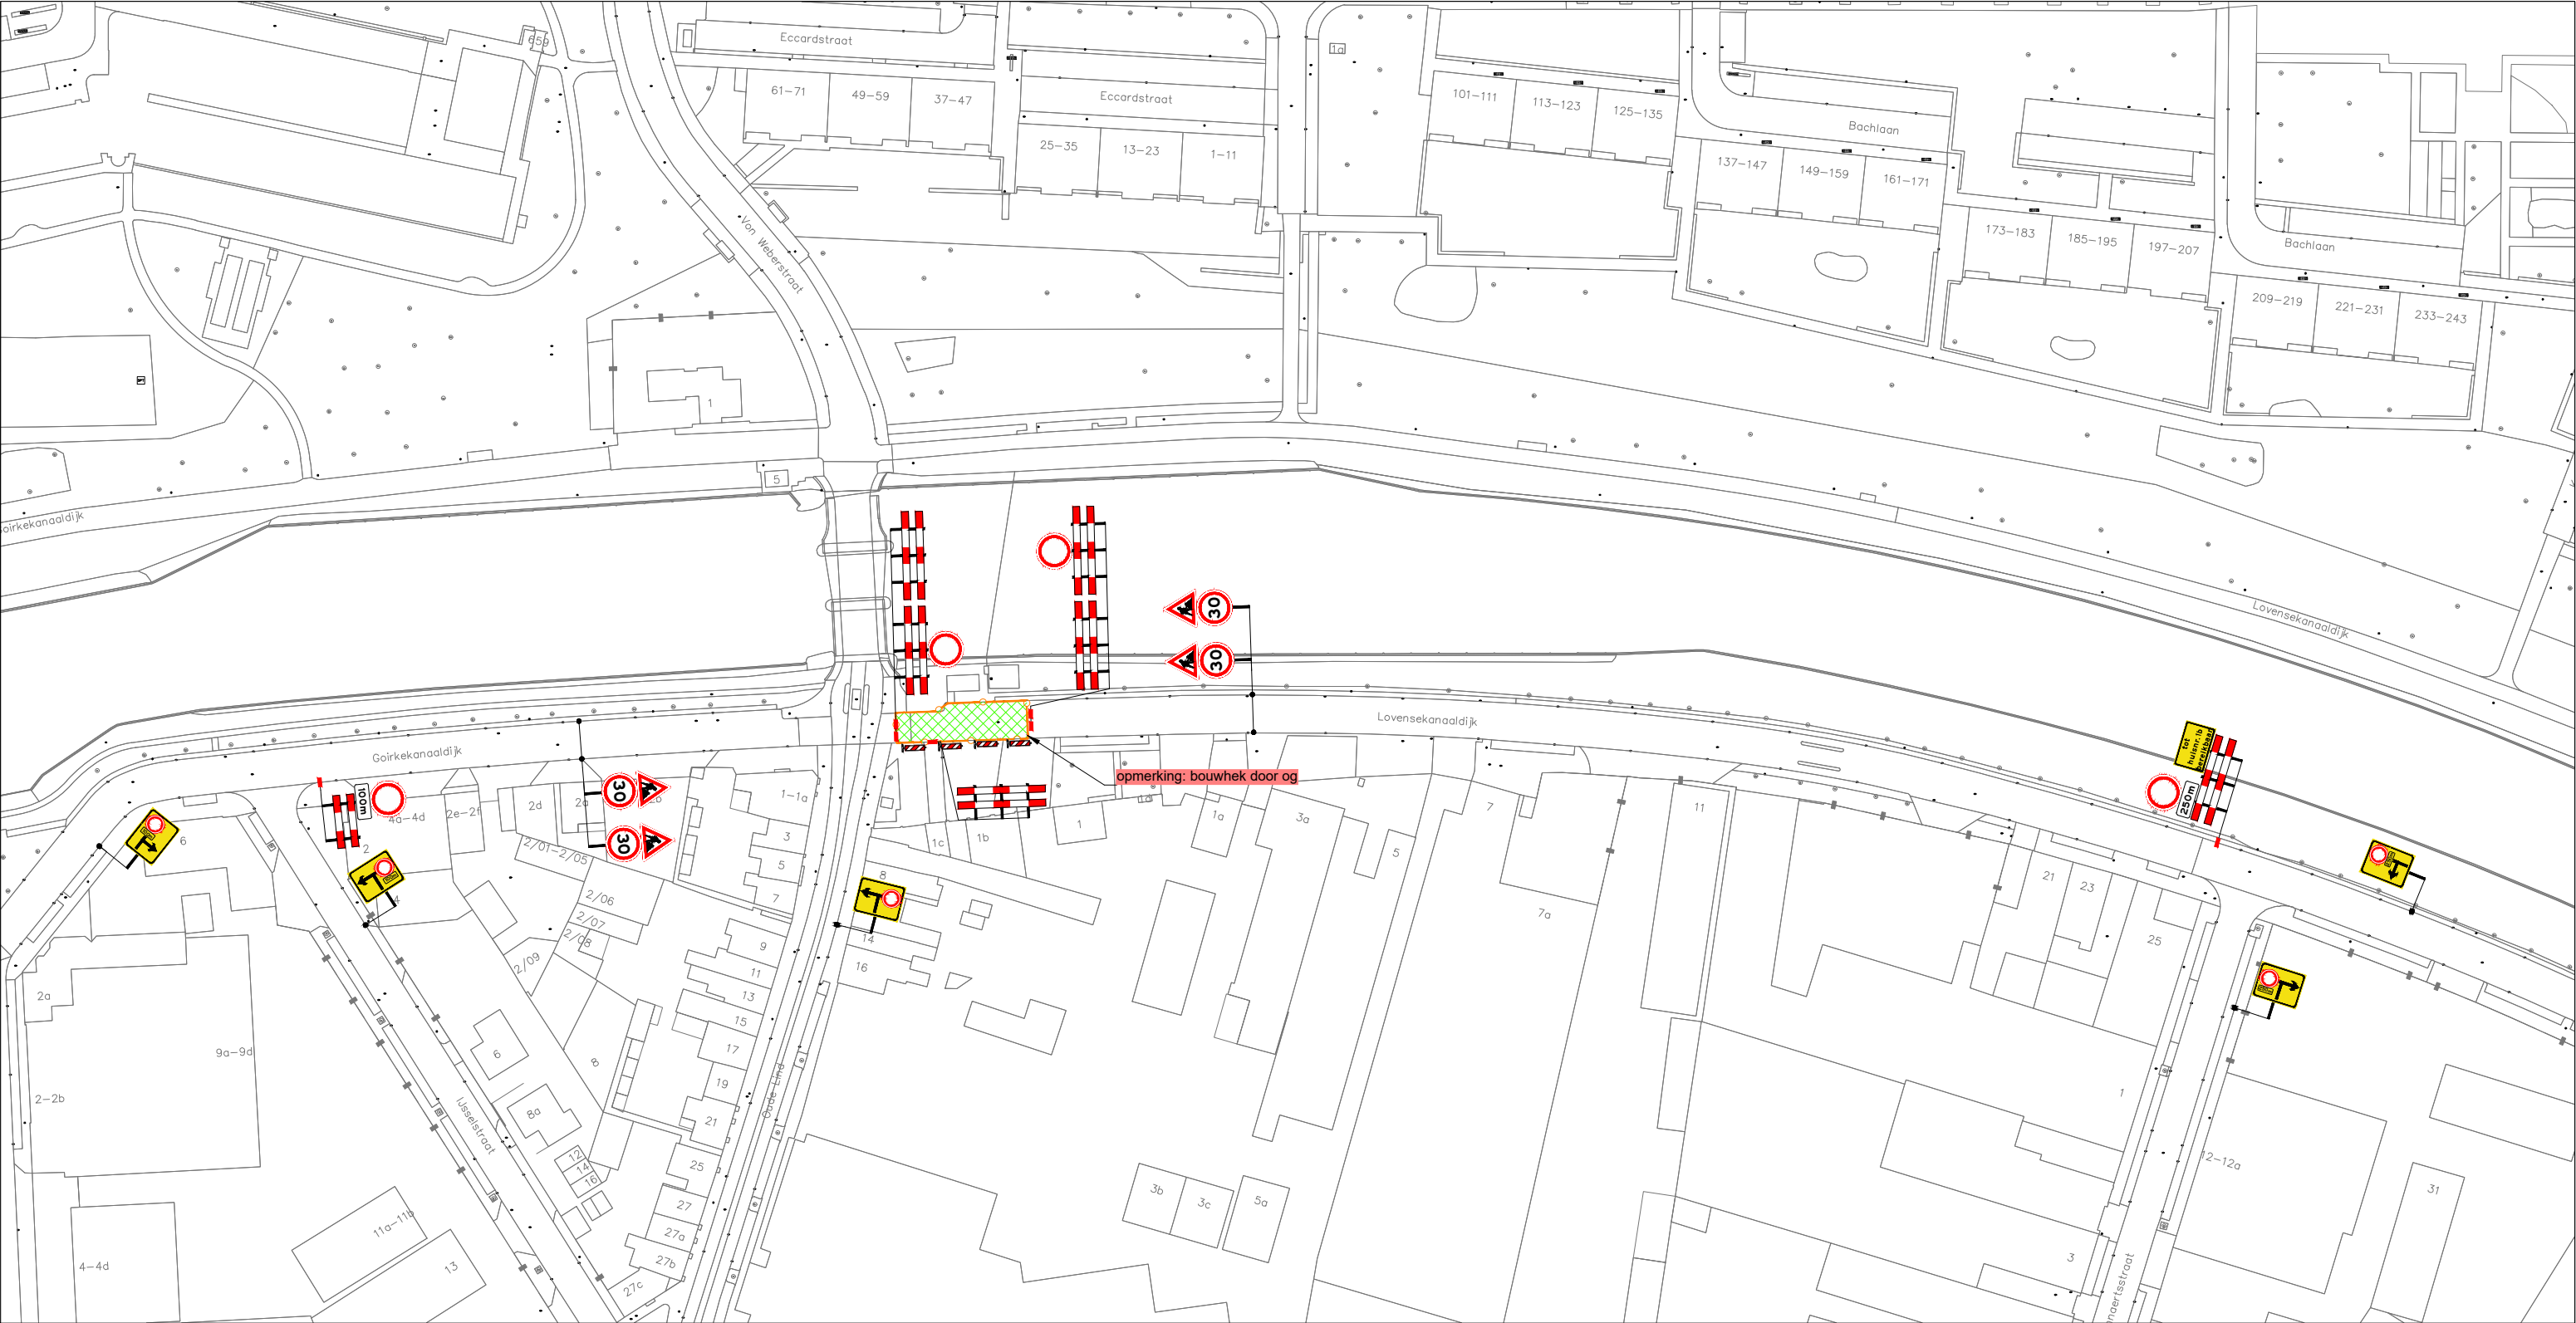

Legenda

 werkvak



Oriëntatie



Tel: +31 13 21 30 202

Email: info@ramudden.nl

Website: www.ramudden.nl



NCK 2025 BRLO101 2500001



RIONS
RIOOLTECHNIEK
ONTSTOPPINGSDIENST

opdrachtgever:

tekenaar: MRA 21-09-26 vrijgave: JGE 21-09-26

versie: 1.0 blad: 1 van: 1

schaal: n.v.t. formaat: A1

tekeningnr.: **202632366-001**

Lovense kanaaldijk

te Tilburg

Tijdelijke verkeersmaatregelen

Afzetting

© Ramudden BV

De afbeelding is een schematische weergave van de situatie op de werf. Het is niet bedoeld als tekening voor de uitvoering van de werkzaamheden. De afbeelding is een schematische weergave van de situatie op de werf. Het is niet bedoeld als tekening voor de uitvoering van de werkzaamheden.