
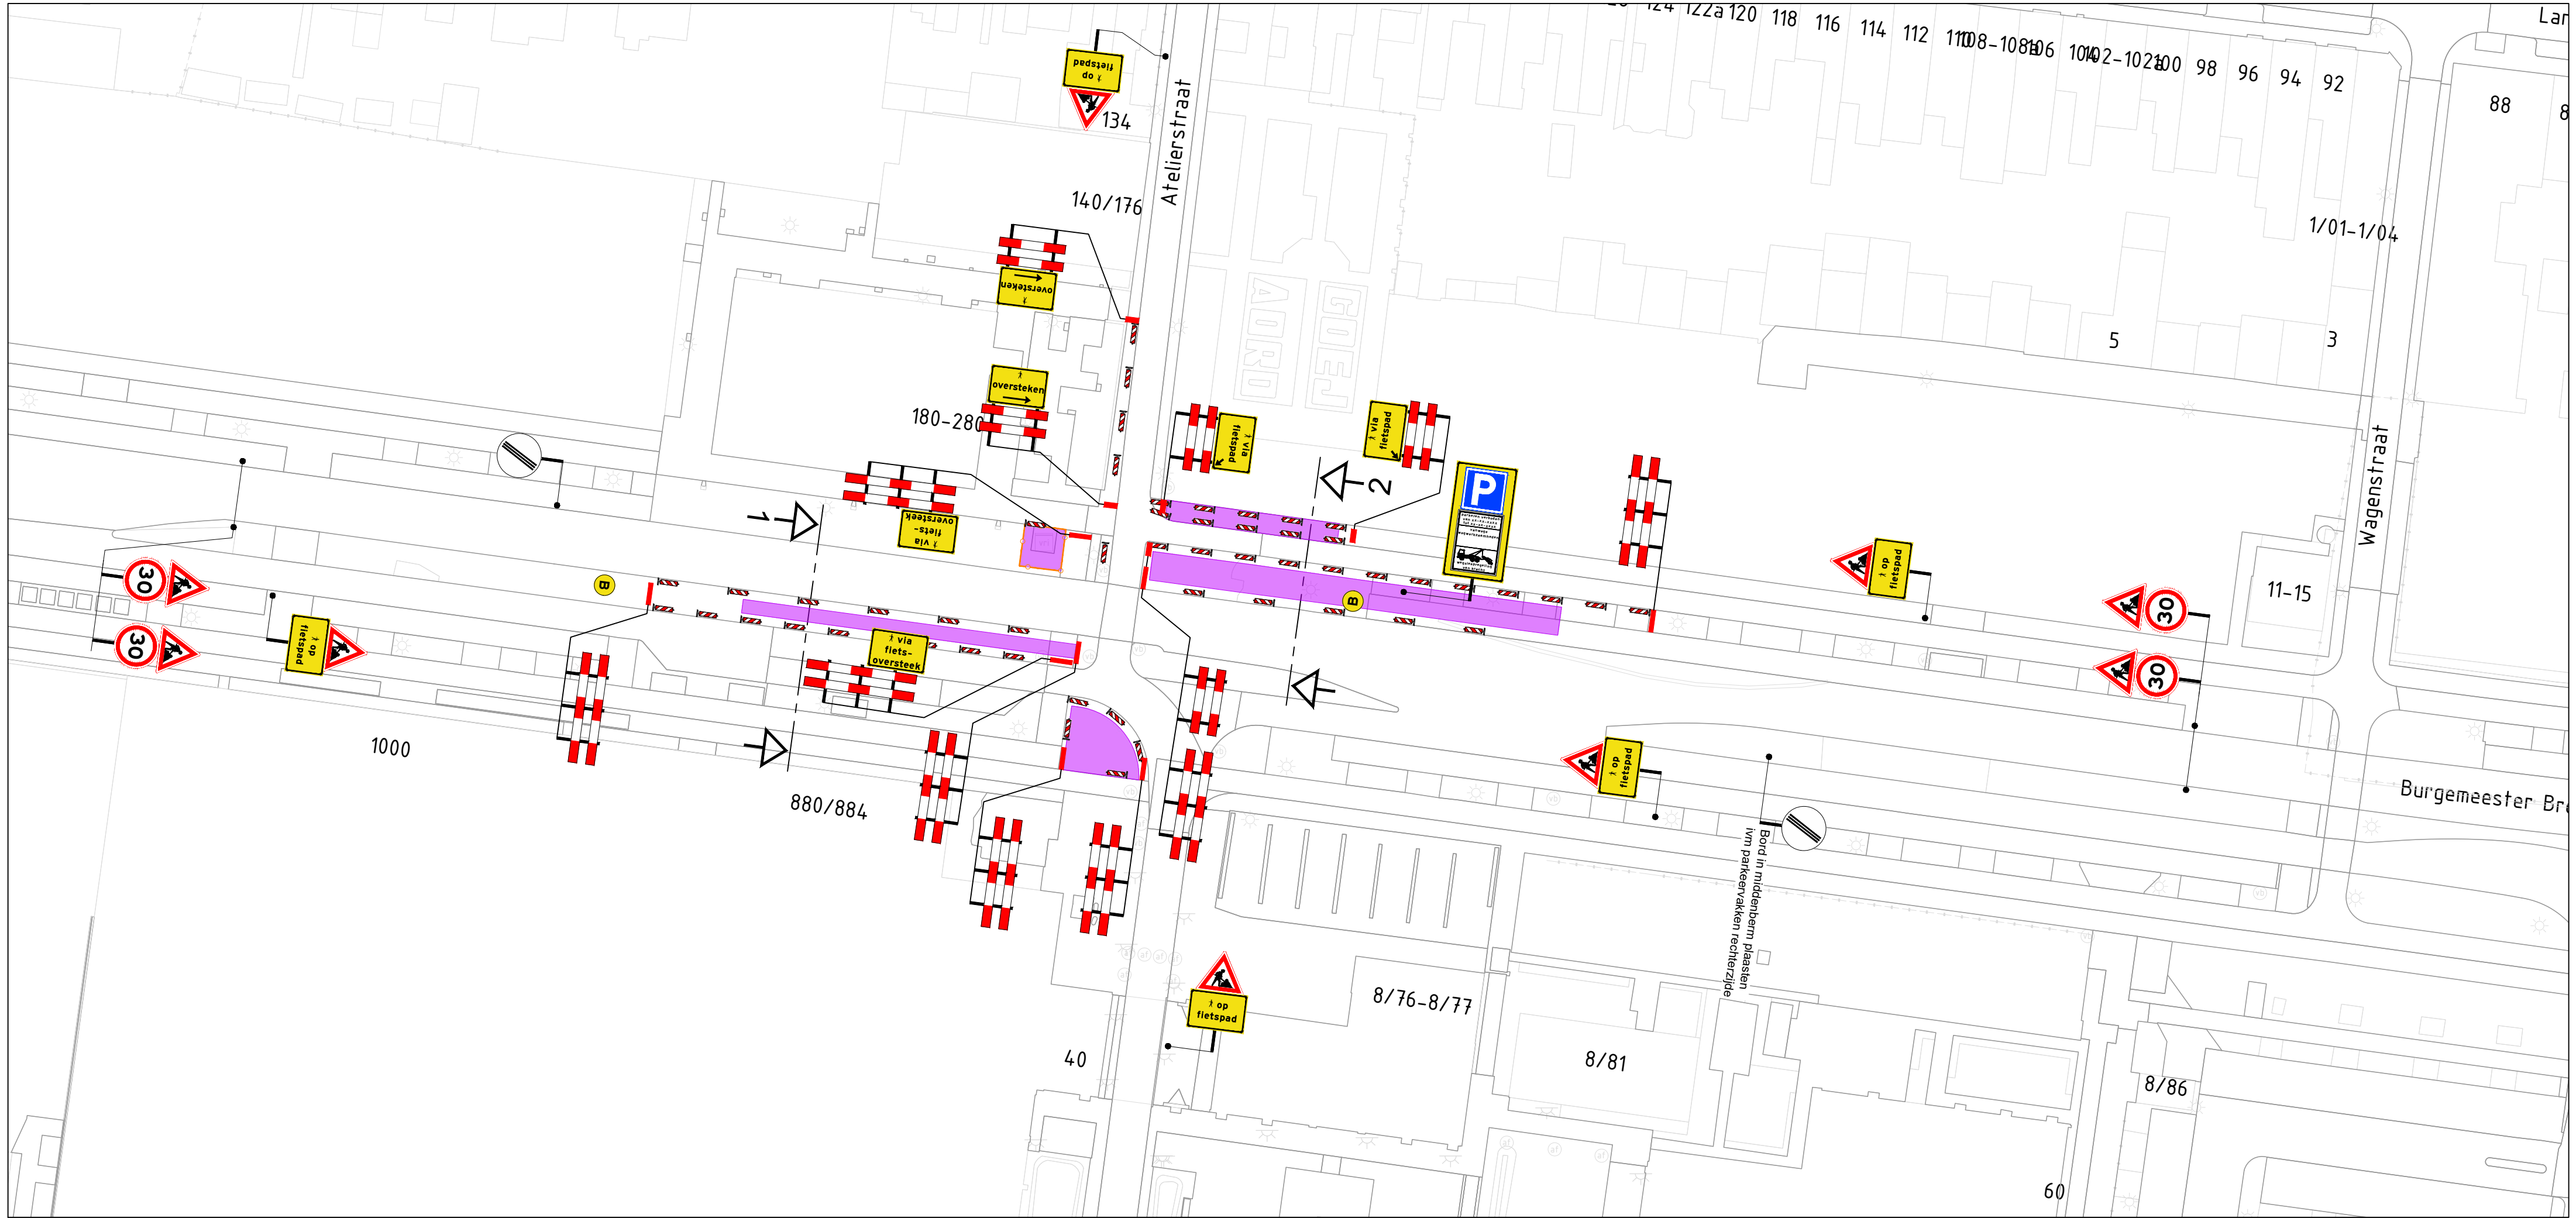


Dwarsprofiel 1
Schaal 1:100

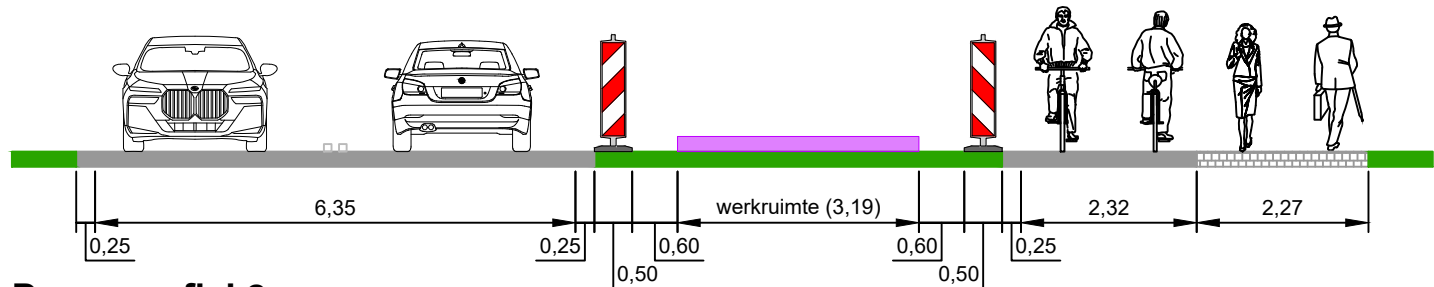

Dwarsprofiel 2
Schaal 1:100

Legenda


- werkvak
- bouwhek
- voorwaankondiging:

Maatregelen akkoord mits tijdens deze "reguliere werkzaamheden" de tijdelijke VRI nog actief is.

we vervangen hier
de verkeerslichten
van DD-MM
tot DD-MM
voor meer info: info@ramudden.nl

GOEDGEKEURD
Door MdG op 2:42 pm, 9/8/26

Oriëntatie

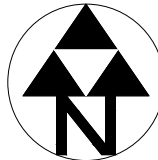

RAMUDDEN BV
Tel: +31 13 21 32 202
Email: info@ramudden.nl
Website: www.ramudden.nl
NOK 2025 BRL9101.2500001



Vervangen van VRI152
Onderhoud VRI's - gemeente Tilburg

Tijdelijke verkeersmaatregelen
Afzettingen
Locatie: kruispunt Burgemeester Brokxlaan - Atelierstraat

tekenaar: RBR	14-08-'26	vrijgave: ERA	14-08-'26
versie: 1.2	blad: 1	van: 1	
schaal: 1:500 / 1:100	formaat: A2		
tekeningnr.: 202631325-001			