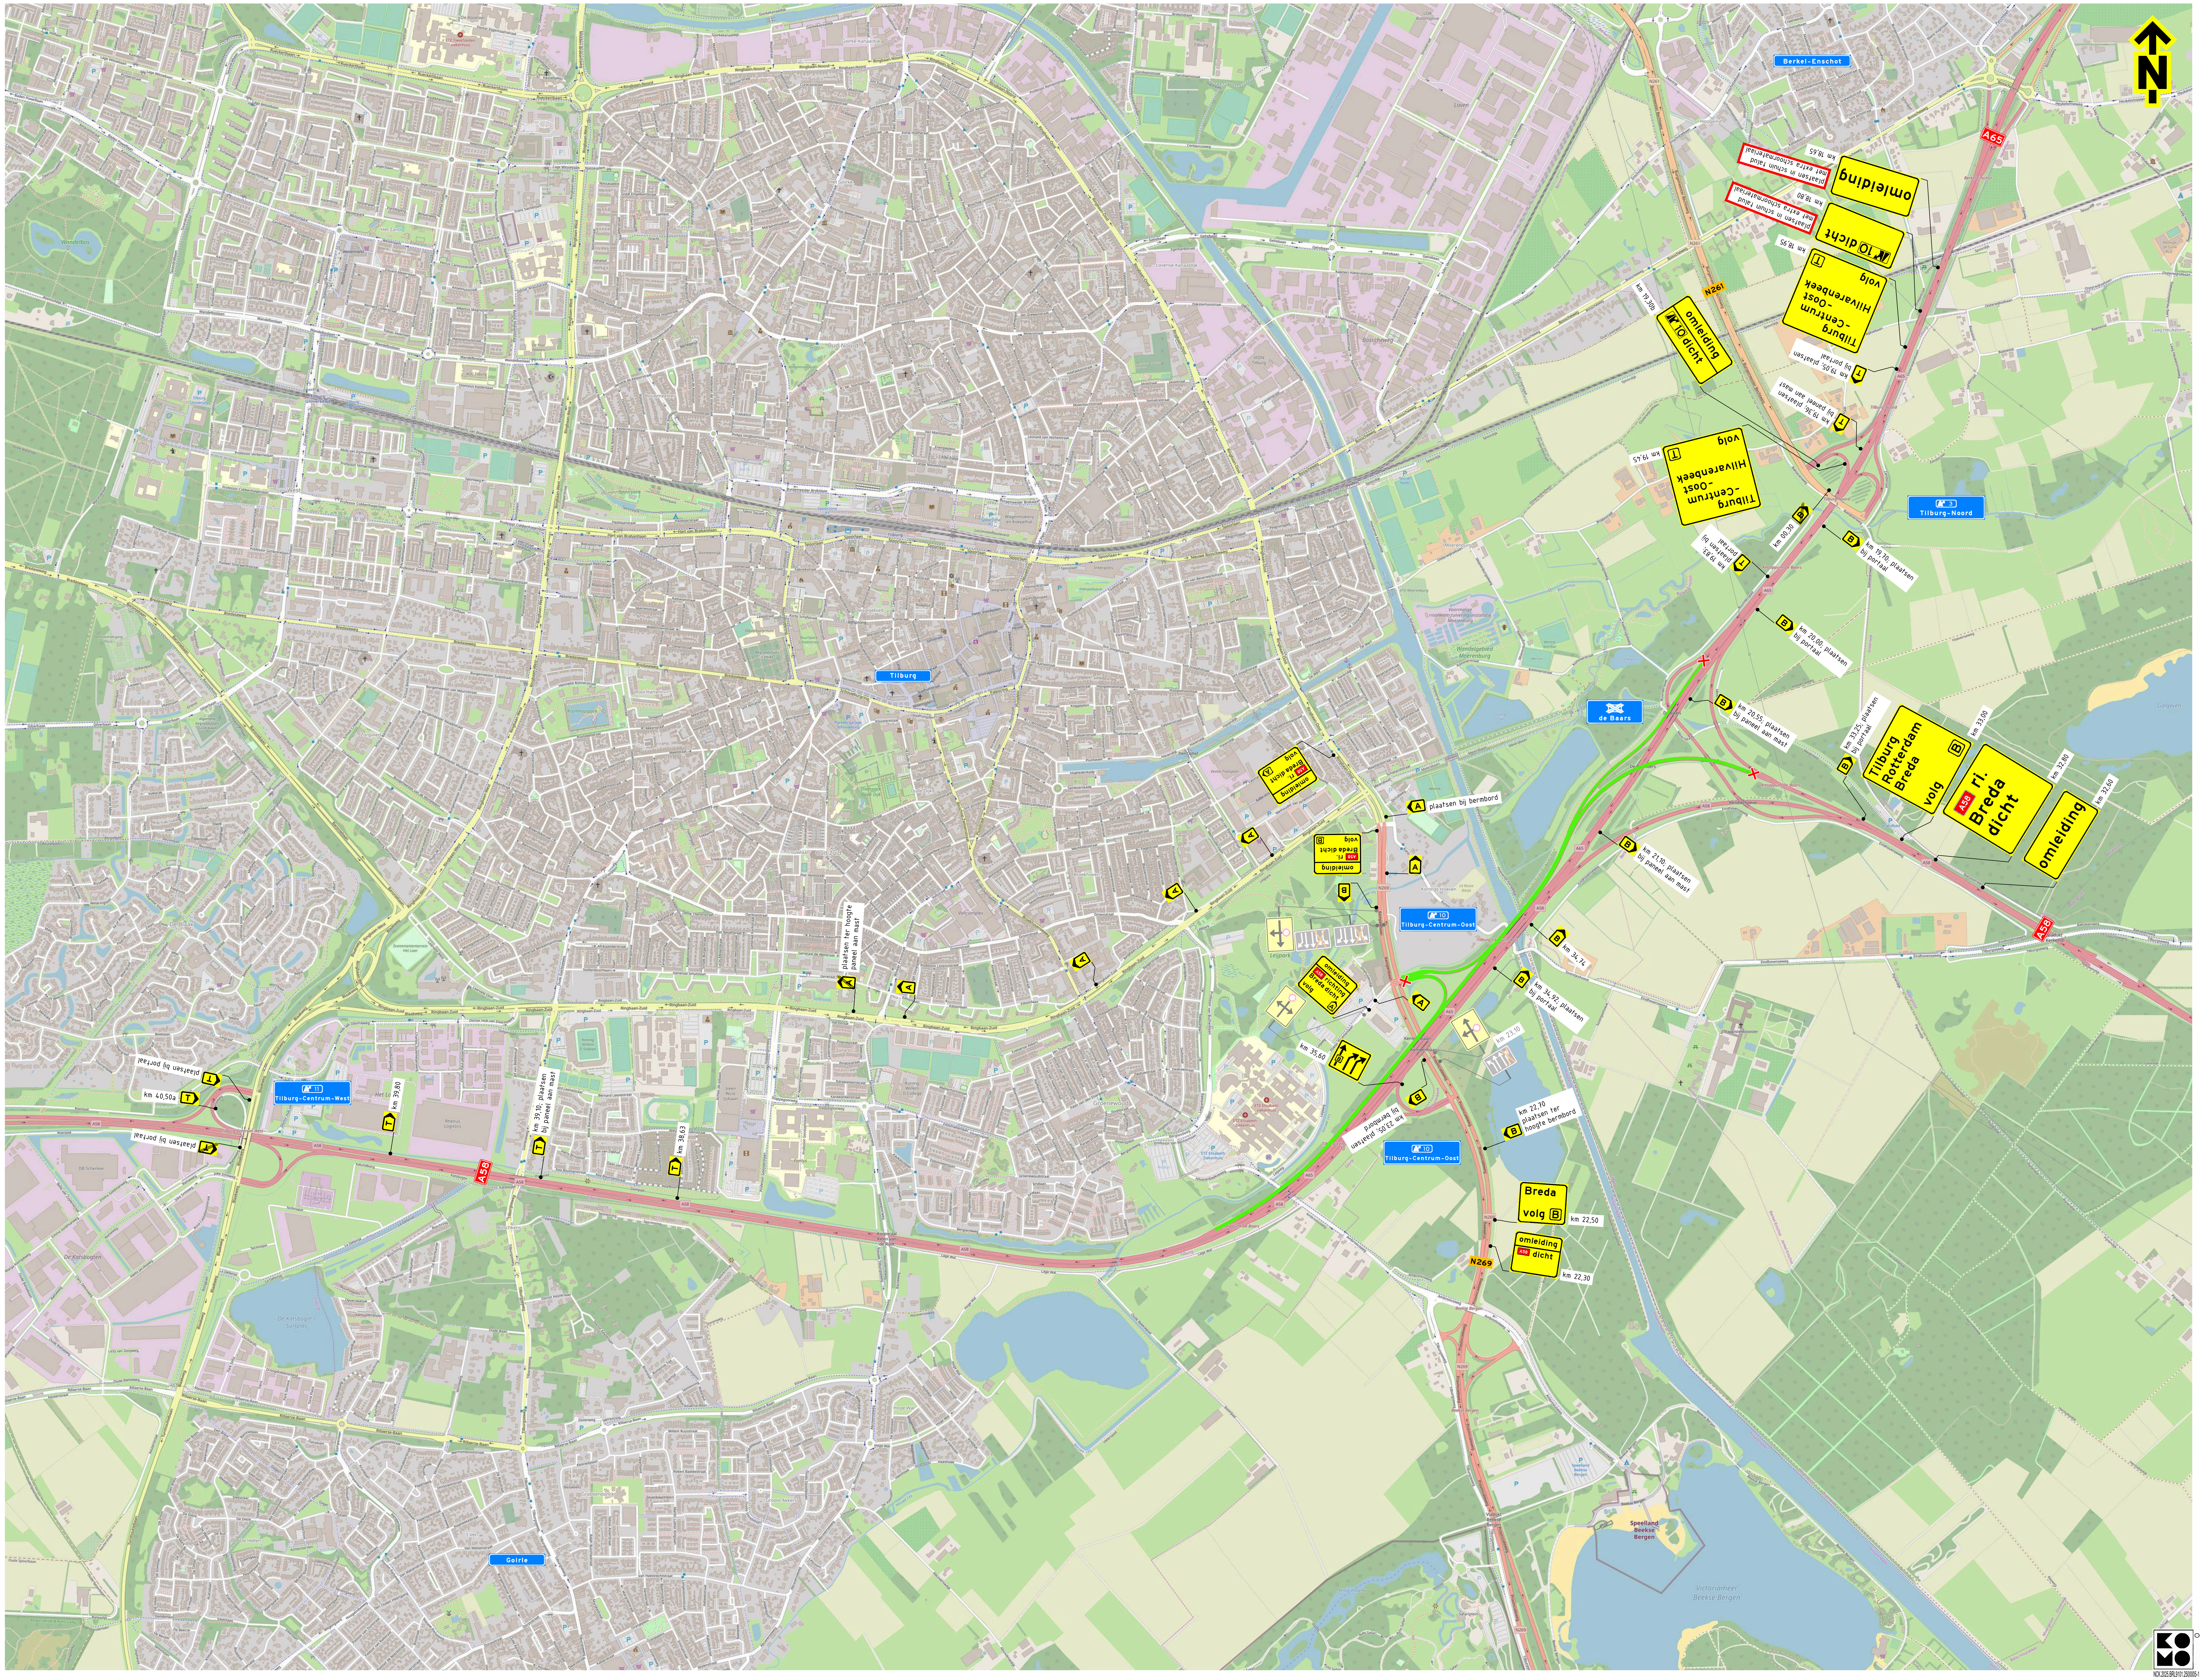
N
Berkel-Enschot
Tilburg
Tilburg-Noord
de Baars
Tilburg-Centrum-Oost
Tilburg-Centrum-West
Goirle
A65
A58
N261
N269
omleiding
km 18,65
plaatsen in schuin talud met extra schoormateriaal
10 dicht
km 18,80
plaatsen in schuin talud met extra schoormateriaal
km 18,95
Tilburg -Centrum -Oost Hilvarenbeek volg
km 19,05; plaatsen bij portaal
km 19,36; plaatsen bij paneel aan mast
omleiding 10 dicht
km 19,30b
Tilburg -Centrum -Oost Hilvarenbeek volg
km 19,45
km 00,30
km 19,70; plaatsen bij portaal
km 19,83; plaatsen bij portaal
km 20,00; plaatsen bij portaal
km 20,55; plaatsen bij paneel aan mast
km 33,25; plaatsen bij portaal
Tilburg Rotterdam Breda volg
km 33,00
ri. Breda dicht
km 32,80
omleiding
km 32,60
km 21,10; plaatsen bij paneel aan mast
omleiding ri. Breda dicht volg
plaatsen bij bermbord
omleiding ri. Breda dicht volg
omleiding richting Breda dicht volg
km 34,74
km 34,92; plaatsen bij portaal
km 23,10
km 35,60
km 23,05; plaatsen bij bermbord
km 22,70 plaatsen ter hoogte bermbord
Breda volg
km 22,50
omleiding dicht
km 22,30
plaatsen ter hoogte paneel aan mast
plaatsen bij portaal
km 40,50a
plaatsen bij portaal
km 39,80
km 39,10; plaatsen bij paneel aan mast
km 38,63

Opmerkingen

- afplakken/afkruisen conflicterende bebording
- definitieve routenummers in overleg met wegbeheerder
- de locatie van bebording is indicatief, de exacte locatie wordt in het werk bepaald

Bijbehorende tekeningen

PR03379-82A01

Afwijkingen

- letterhoogte van de tekstborden kan afwijken van de CROW-richtlijnen in verband met onze standaard bordformaten en/of ruimtegebrek voor plaatsing

Verklaring

▨	werkruimte
70	aanwezige bebording
	aanwezige tijdelijke verkeersmaatregelen
✕	afsluiting

GOEDGEKEURD
Door R.Ke op 7:23 am, 9/25/26

Versie: 0.1 Omschrijving: Concept
19-08-26 Getekend: ESS Controle: ASH 2e controle: Vrijgegeven:

TSNed
Menhirweg 12
5342 LS Oss
Postbus 160
5340 AD Oss
Tel: 0412 - 7 00
www.tsn

Gebr. Van Kessel

Project: BOC Zuid-west uitvoering 2024

Onderdeel: Verkeersmaatregelen
omleiding A58 HRR km 33.6-36.5

Schaal: 1:8 000 Formaat: A0

Tekening nummer: PR03379-82B01-0.1 Blad 1 van 1

CONCEPT
niet voor uitvoering
DATUM: 20/08/2026

NCK.2025.BRL9101.2500005-1

© 2026 Traffic Service Nederland B.V.
Maps Copyright: OpenStreetMap Contributors (www.openstreetmap.org);
License: Creative Commons BY-SA 2.0 (www.openstreetmap.org)