


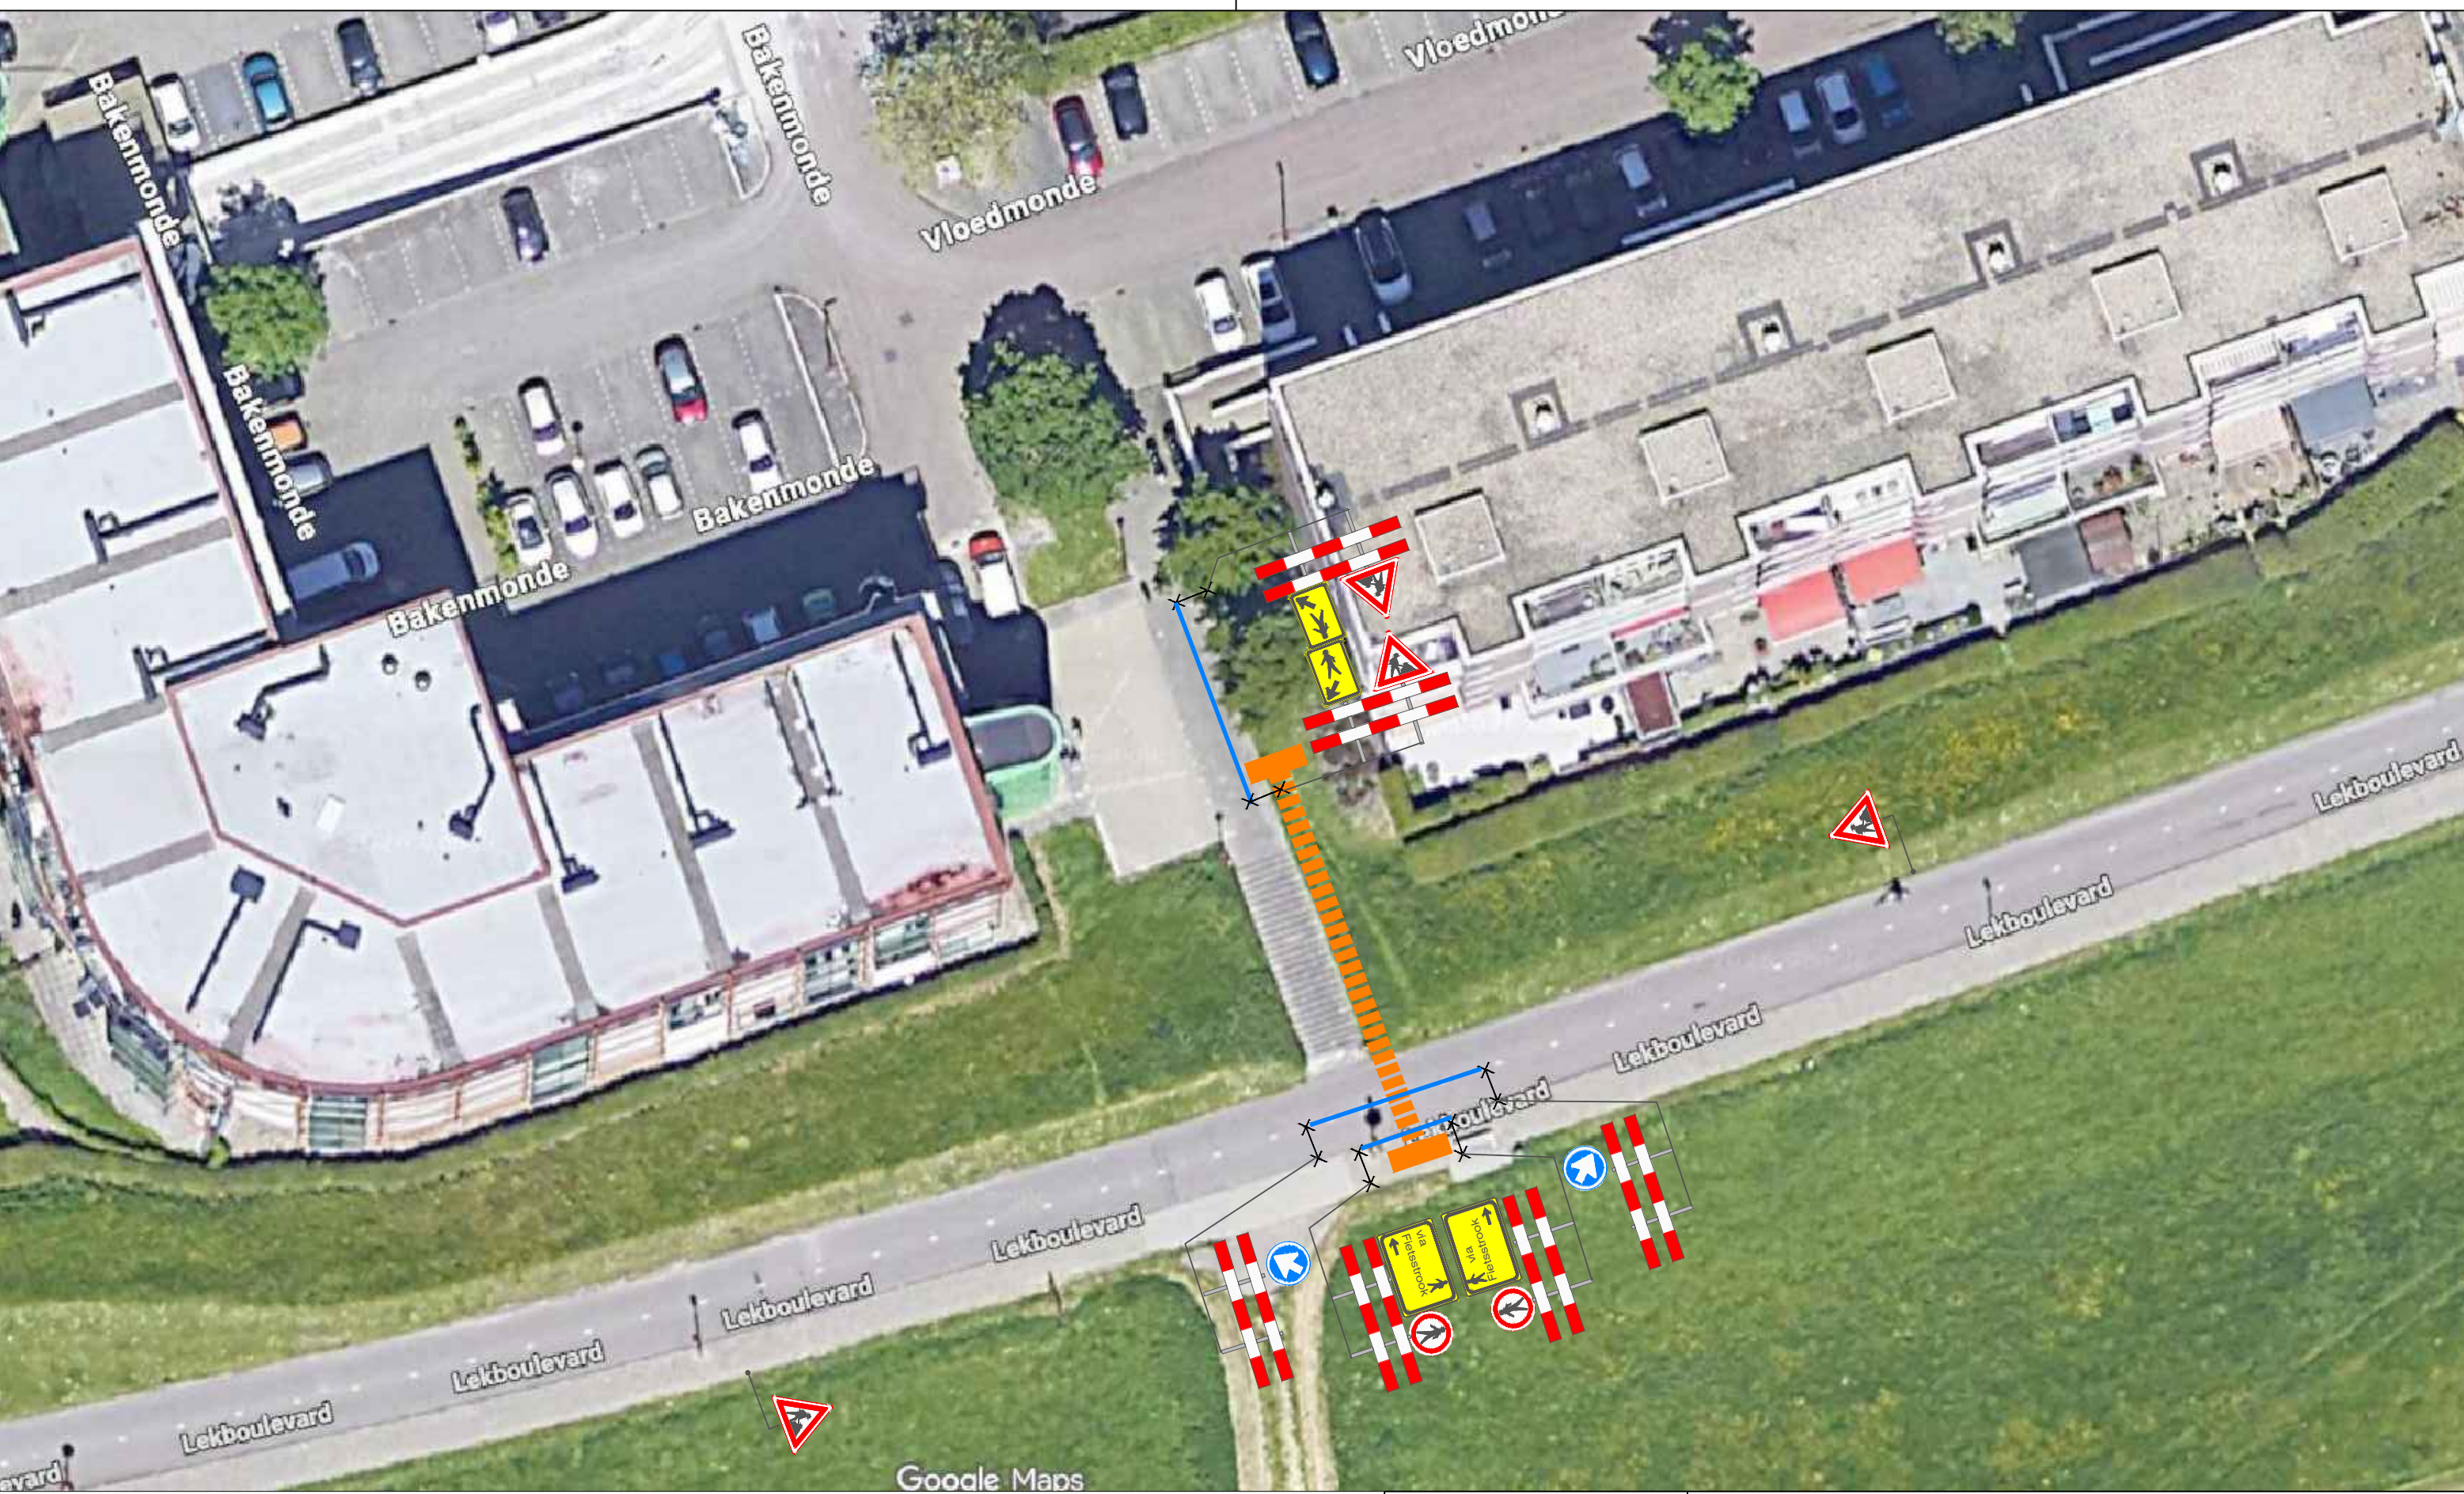

Legenda

Werkvak

Kegels ≤ 1 dag

Bakens > 1 dag

(ca. 50 m / 18 stuks)

Plaatsing	Laangafzetting	Verkeerssituatie	h.o.h.	nulpunt tot werkruimte	bord werk in uitvoering tot nulpunt
Binnen de bebouwde kom	30km / woonerf	5m	>10 m	30 m	
	50km / woonerf	6m	>10 m	50 m	
Binnen en buiten de bebouwde kom	Bromfiets en fietspad	5m	>10 m	30 m	
	Voetpad	3m	>0 m	0 m	
Buiten de bebouwde kom	60 Km weg	6m	>10 m	50 m	
	70/80 Km weg	8m	>30 m	100 m	
	100 Km weg	12m	>100 m	200 m	

N

Opdrachtgever:

Techniekweg 10 | 3481 MK Harmelen | Nederland
+31 88 75 10 100 | +31 88 75 10 110

Project: Bakenmonde 2 Nieuwegein - Fase 3

Onderdeel: Verkeersmaatregelen / Afsluiting

Tekening nr. :

Getekend: D. Sanaye

Datum: 11-09-2026

Gecontroleerd: Adam Jamai

Datum: 11-09-2026

Status: Concept

Schaal: nvt

BRL Nummer :
NCK.2026. BRL 9101.2600004

Revisie : nvt

GS nr. : nvt

Ref. nr. : nvt

Formaat : A3

Plaatsing conform C.R.O.W 96a en 96b - Conflicterende bewegwijzering afdekken