
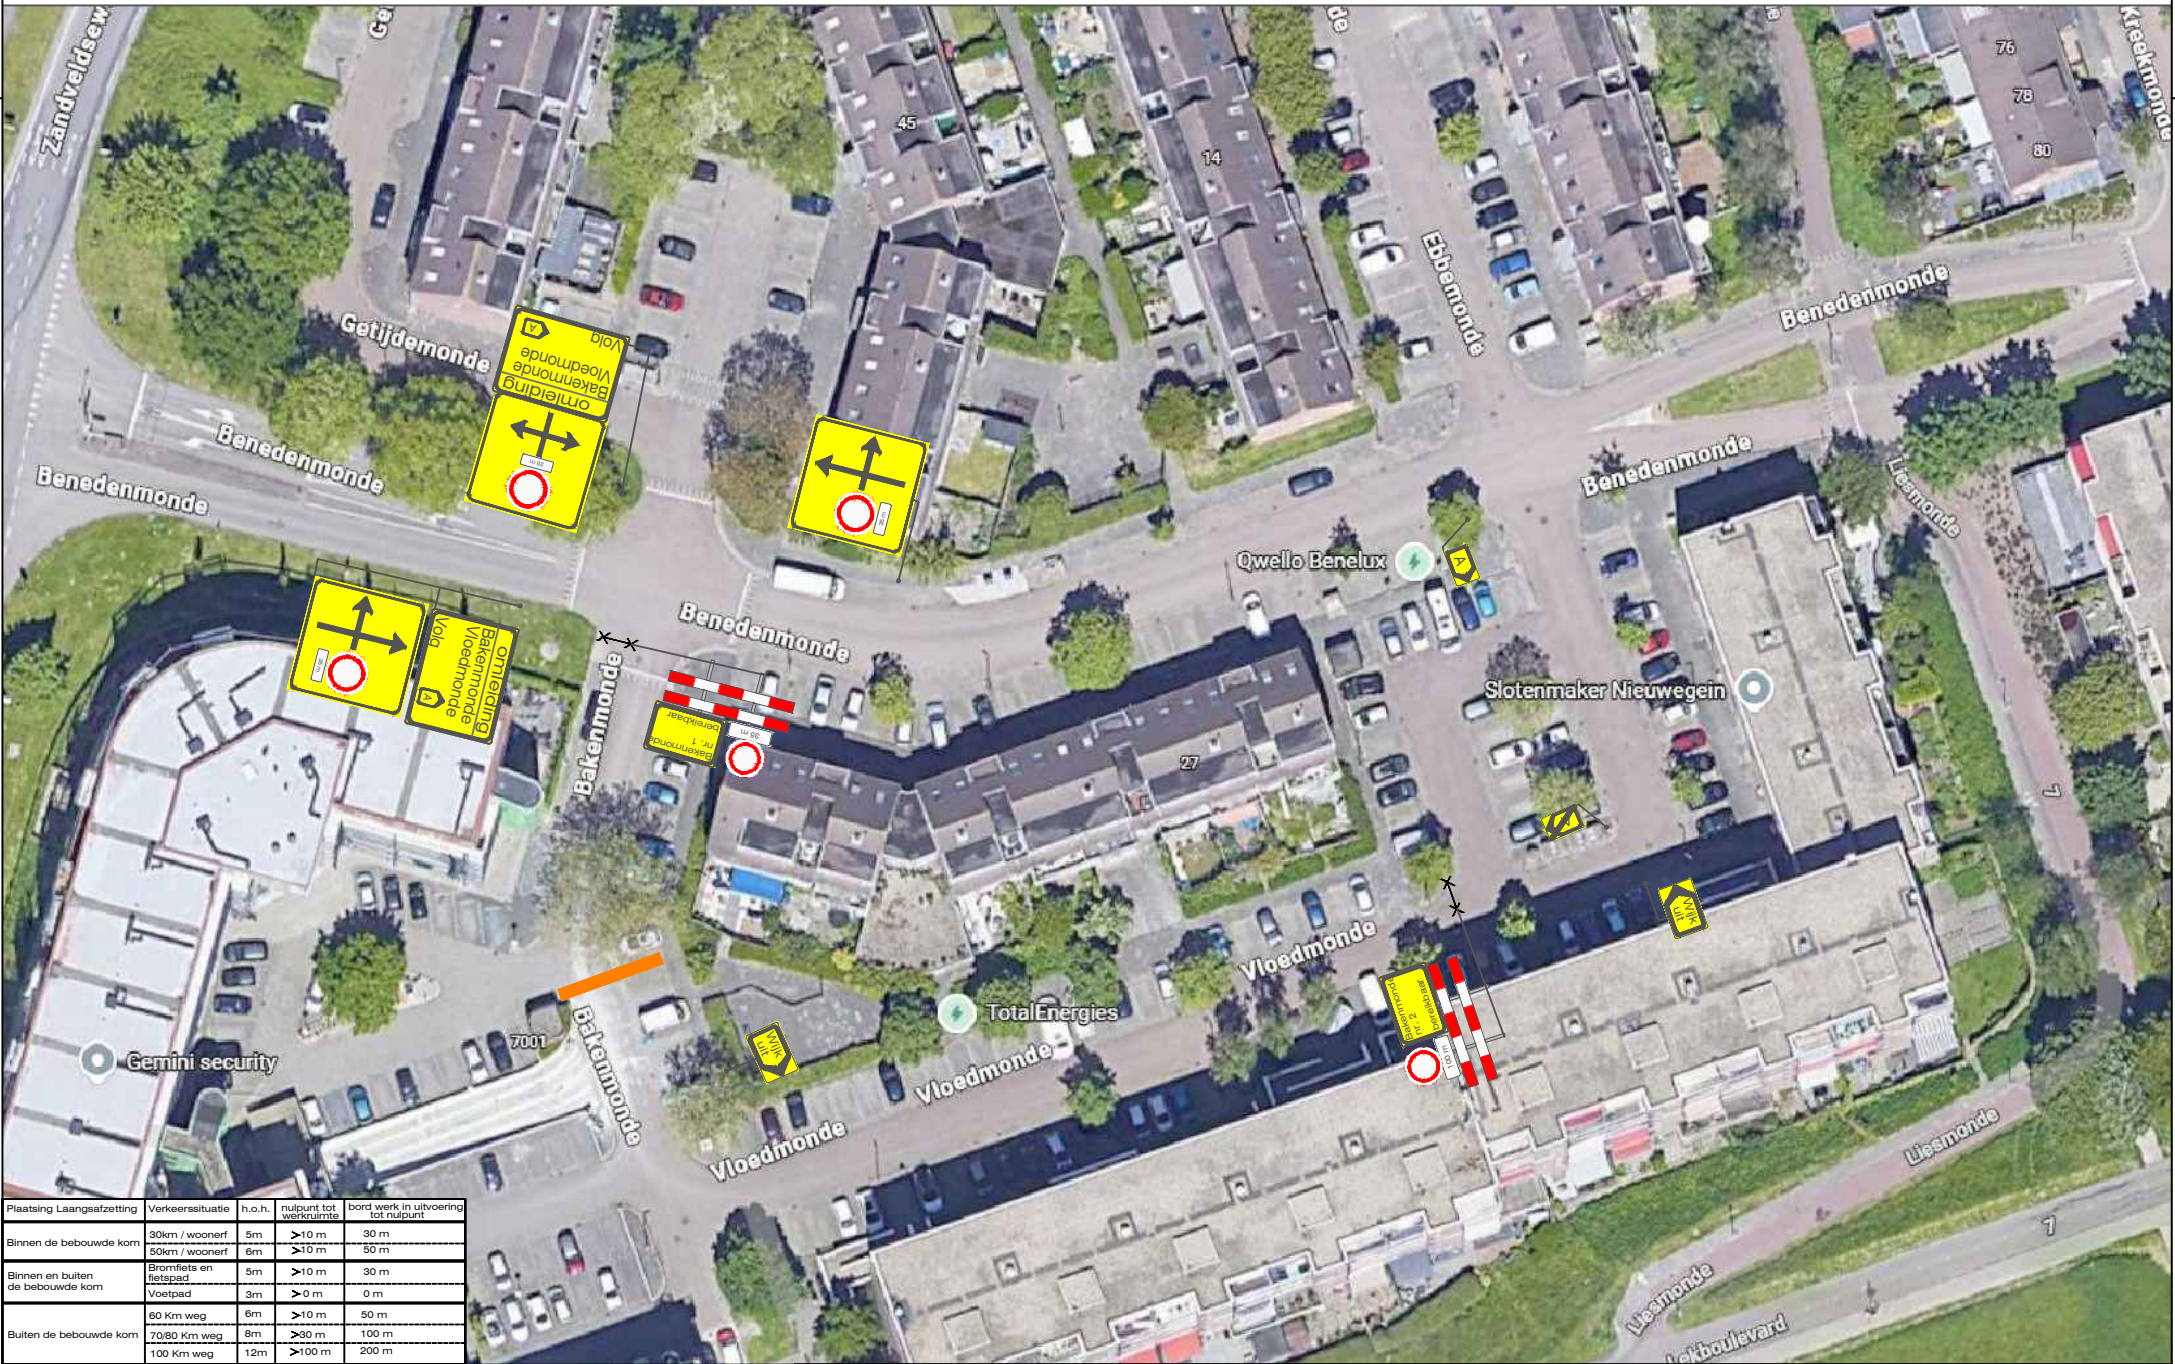


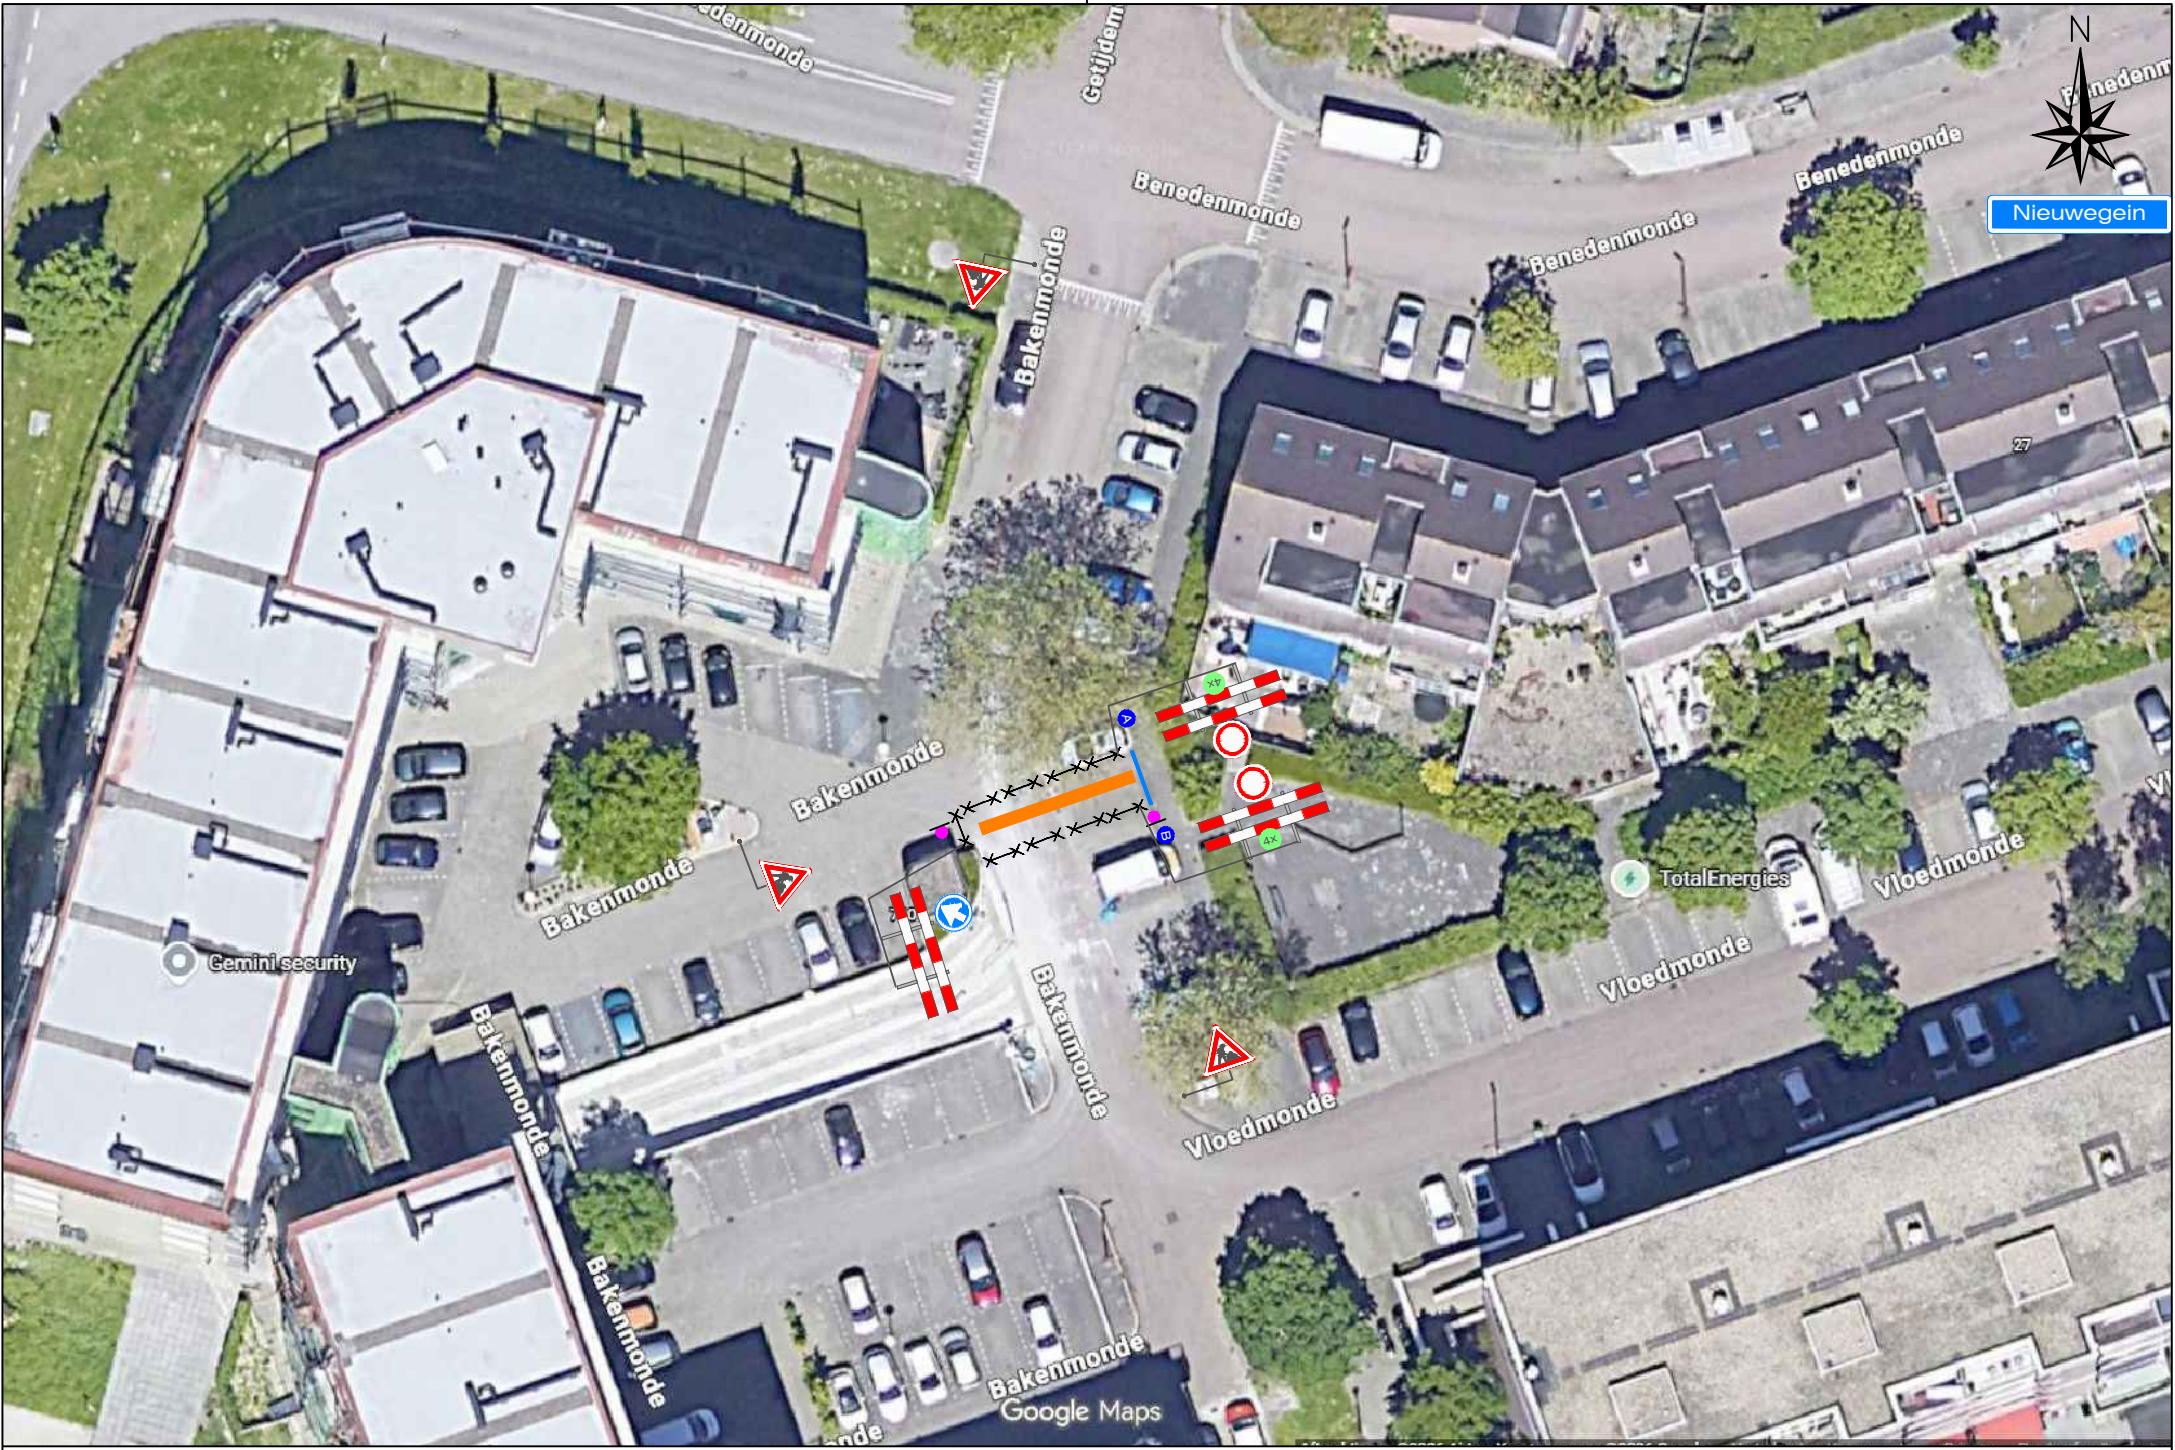


Plaatsing Laanafzetting	Verkeerssituatie	h.o.h.	nulpunt tot werkruimte	bord werk in uitvoering tot nulpunt
Binnen de bebouwde kom	30km / woonerf	5m	>10 m	30 m
	50km / woonerf	6m	>10 m	50 m
Binnen en buiten de bebouwde kom	Bromfiets en fietspad	5m	>10 m	30 m
	Voetpad	3m	>0 m	0 m
	60 Km weg	6m	>10 m	50 m
Buiten de bebouwde kom	70/80 Km weg	8m	>30 m	100 m
	100 Km weg	12m	>100 m	200 m

Legenda

Werkvak

Kegels
Bakens
stuks)

Deze weg
is dicht

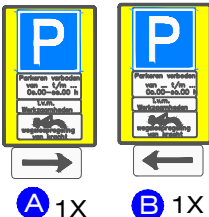

1X

1X

Opdrachtgever:



BRL
9101

Project: Bakenmonde 2 Nieuwegein - Fase 2

Onderdeel: Verkeersmaatregelen / Afsluiting

Getekend: D. Sanaye

Datum: 11-09-2026

Gecontroleerd: Adam Jamai

Datum: 11-09-2026

Status: Concept

Schaal: nvt

Tekening nr. :

BRL Nummer :
NCK.2026. BRL 9101.2600004

Revisie : nvt

GS nr. : nvt

Ref. nr. : nvt

Formaat : A3

Plaatsing conform C.R.O.W 96a en 96b - Conflicterende bewegwijzering afdekken