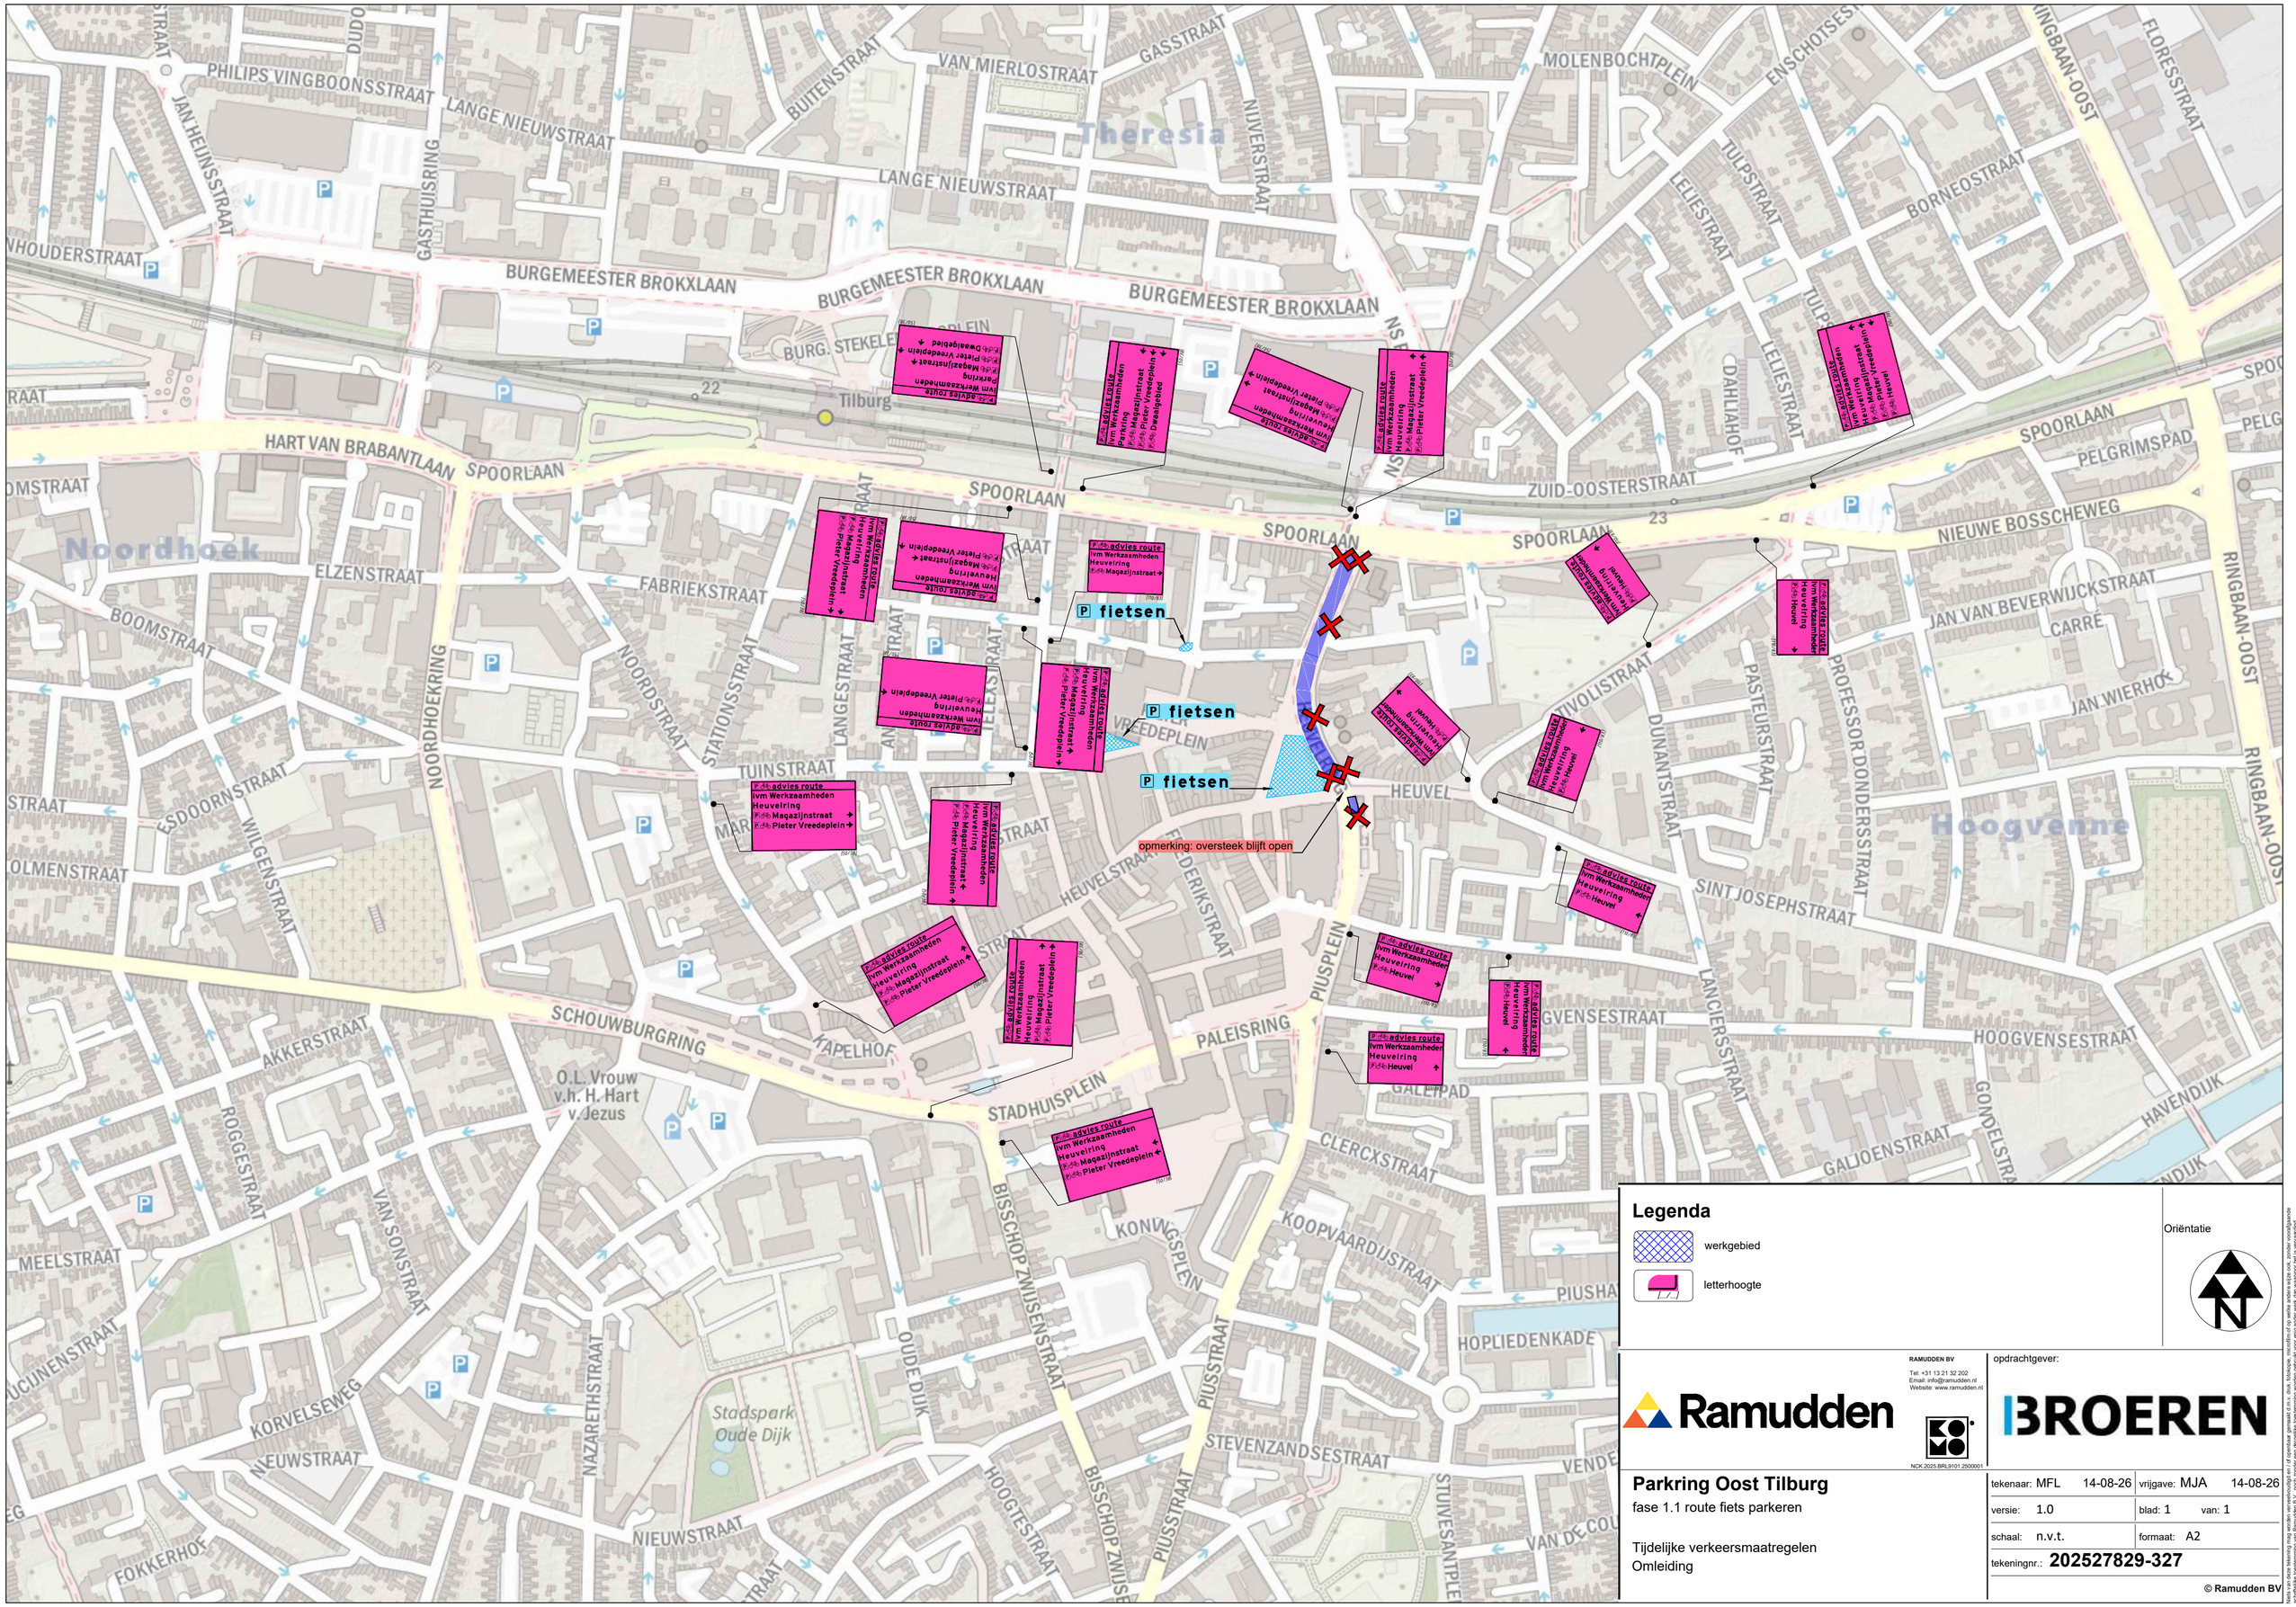

Legenda

- werkgebied
- letterhoogte

Oriëntatie

RAMUDDEN BV
Tel: +31 13 21 32 202
Email: info@ramudden.nl
Website: www.ramudden.nl

NCK.2025.BRL9101.2500001

opdrachtgever: BROEREN

Parkring Oost Tilburg

fase 1.1 route fiets parkeren

Tijdelijke verkeersmaatregelen
Omleiding

tekenaar:	MFL	14-08-26	vrijgave:	MJA	14-08-26
versie:	1.0		blad:	1	van: 1
schaal:	n.v.t.		formaat:	A2	

tekeningnr.: **202527829-327**

© Ramudden BV

Aan deze tekening mag geen verveelvoudigd en / of openbaar gemaakt d.m.v. druk, kliskopie, microfilm of op welke andere wijze ook, zonder voorafgaande schriftelijke toestemming van Ramudden BV, worden gedaan. Deze tekening is eigendom van Ramudden BV en dient op verzoek geretourneerd te worden.