
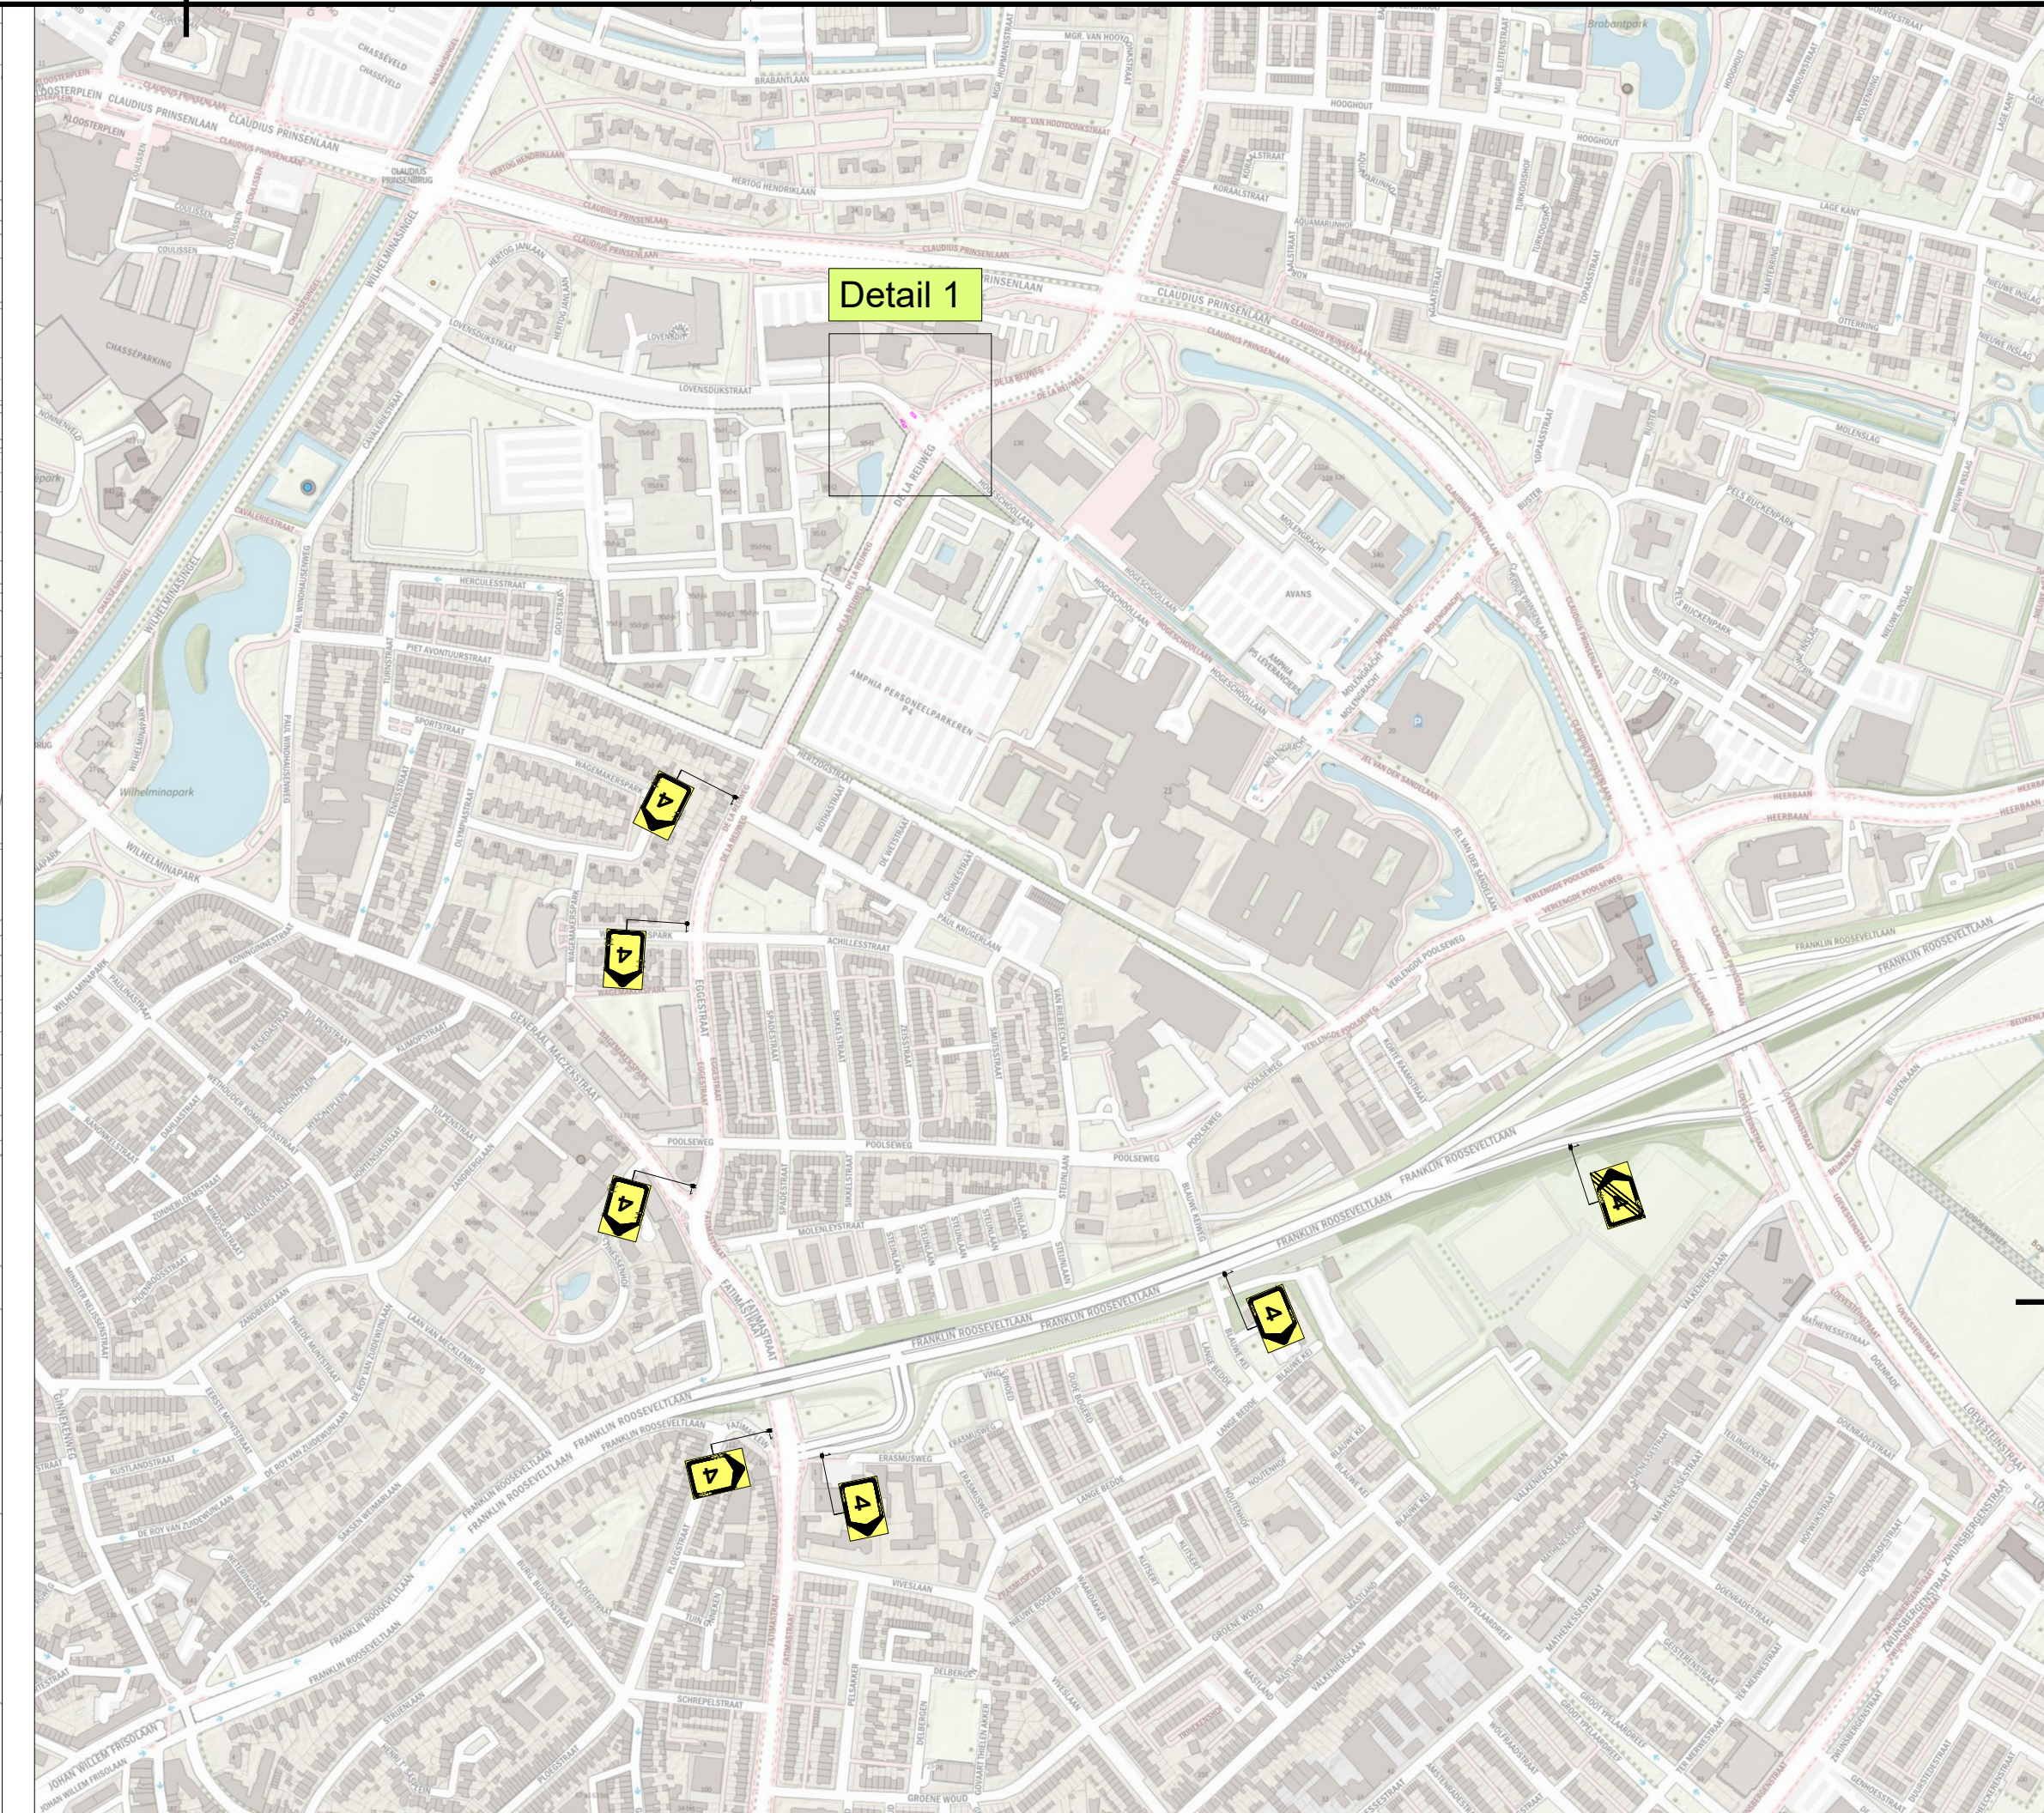


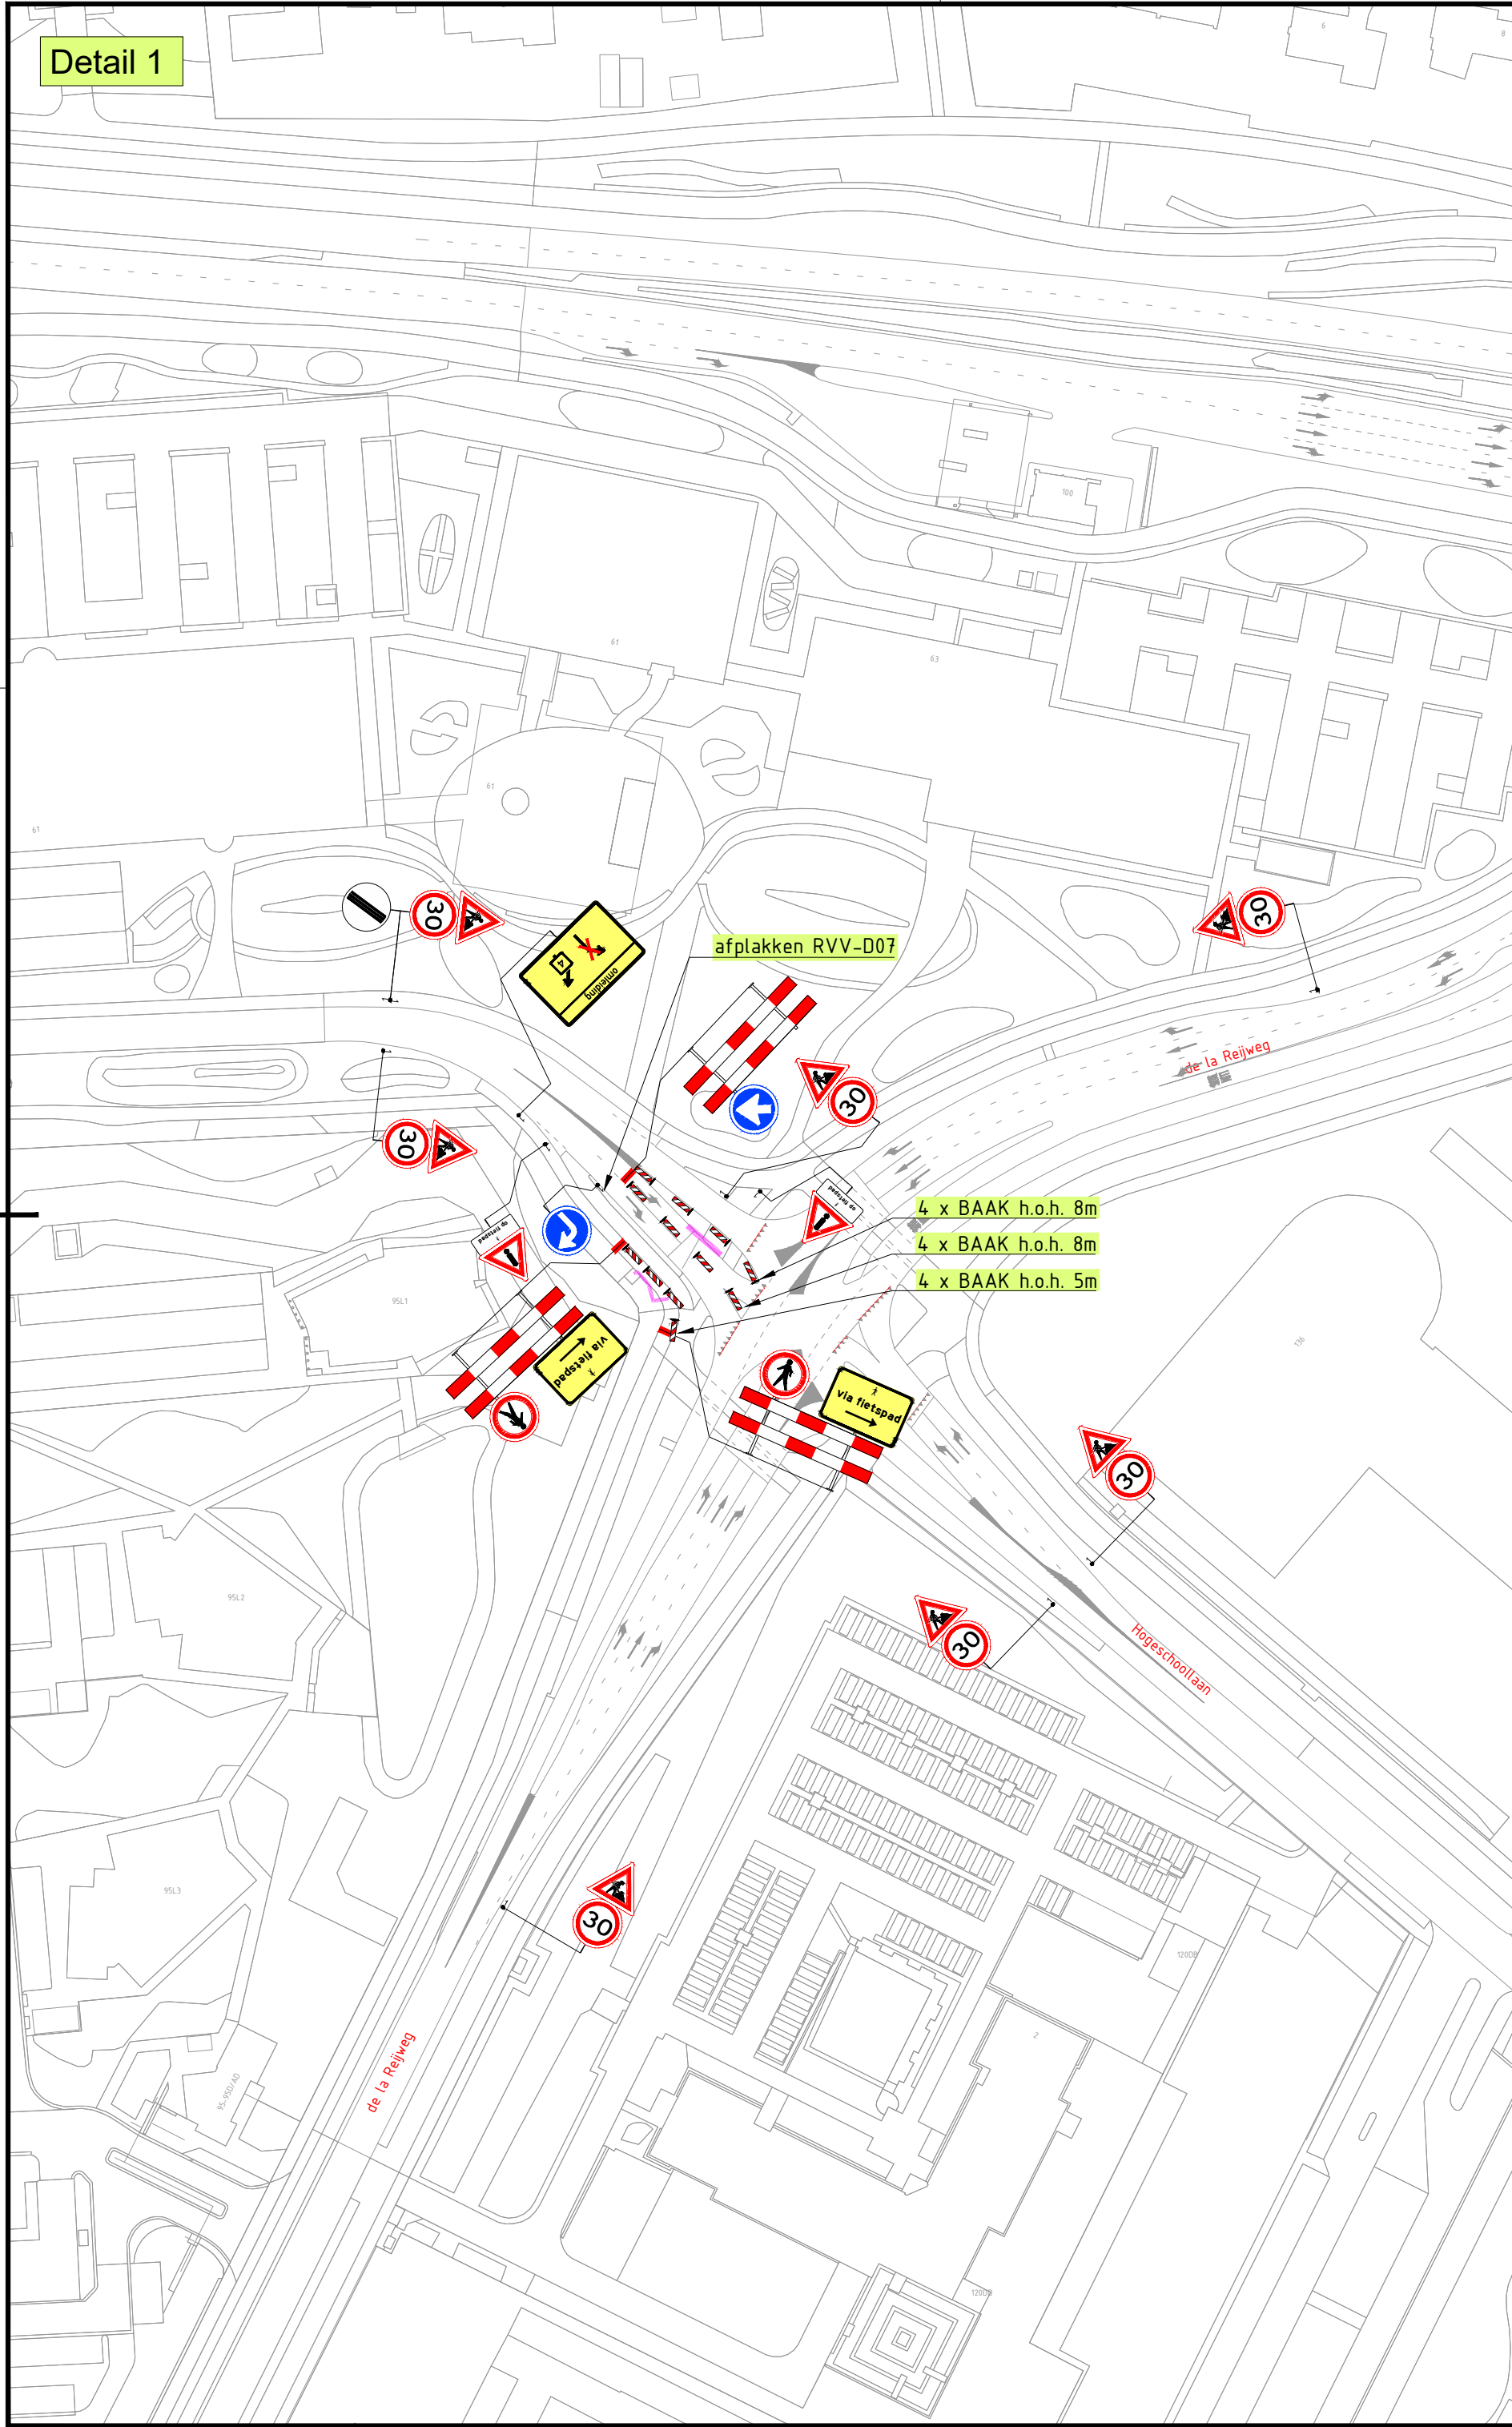

LEGENDA

Werkvak

1	29-07-26	Joshua van den Berg	Jowan van der Cruysen	CONCEPT
Versie:	Datum:	Getekend:	Vrijgegeven:	Omschrijving / Status:
BUKO INFRA SUPPORT		REGIOVESTIGING TILBURG-BREDA Europalaan 16 5121 DJ Rijen 040 - 282 42 79 infra.support@buko.nl		swarco
Project:		Breda Hoge Schoollaan - De La Rijeweg BRE035		Gemeente Breda
Onderdeel:		Hoge Schoollaan 1, Breda		
Boss nr.:	736058	Schaal:	1:1000	Formaat: A2
Documenttype:	Bebordingsplan	Blad:	1 van 1	Tekening nr. 26.51.0262.1
Aanvullende gegevens: BRL9101 Cert.Nr. NCK.2025.BRL9101.2500004-1		- Conflicterende bebording afplakken/afkruisen - De locatie van de bebording is indicatief, exacte locatie wordt in het werk bepaald - Afzettingen en omliggende conform regelgeving CROW 96a/b		