


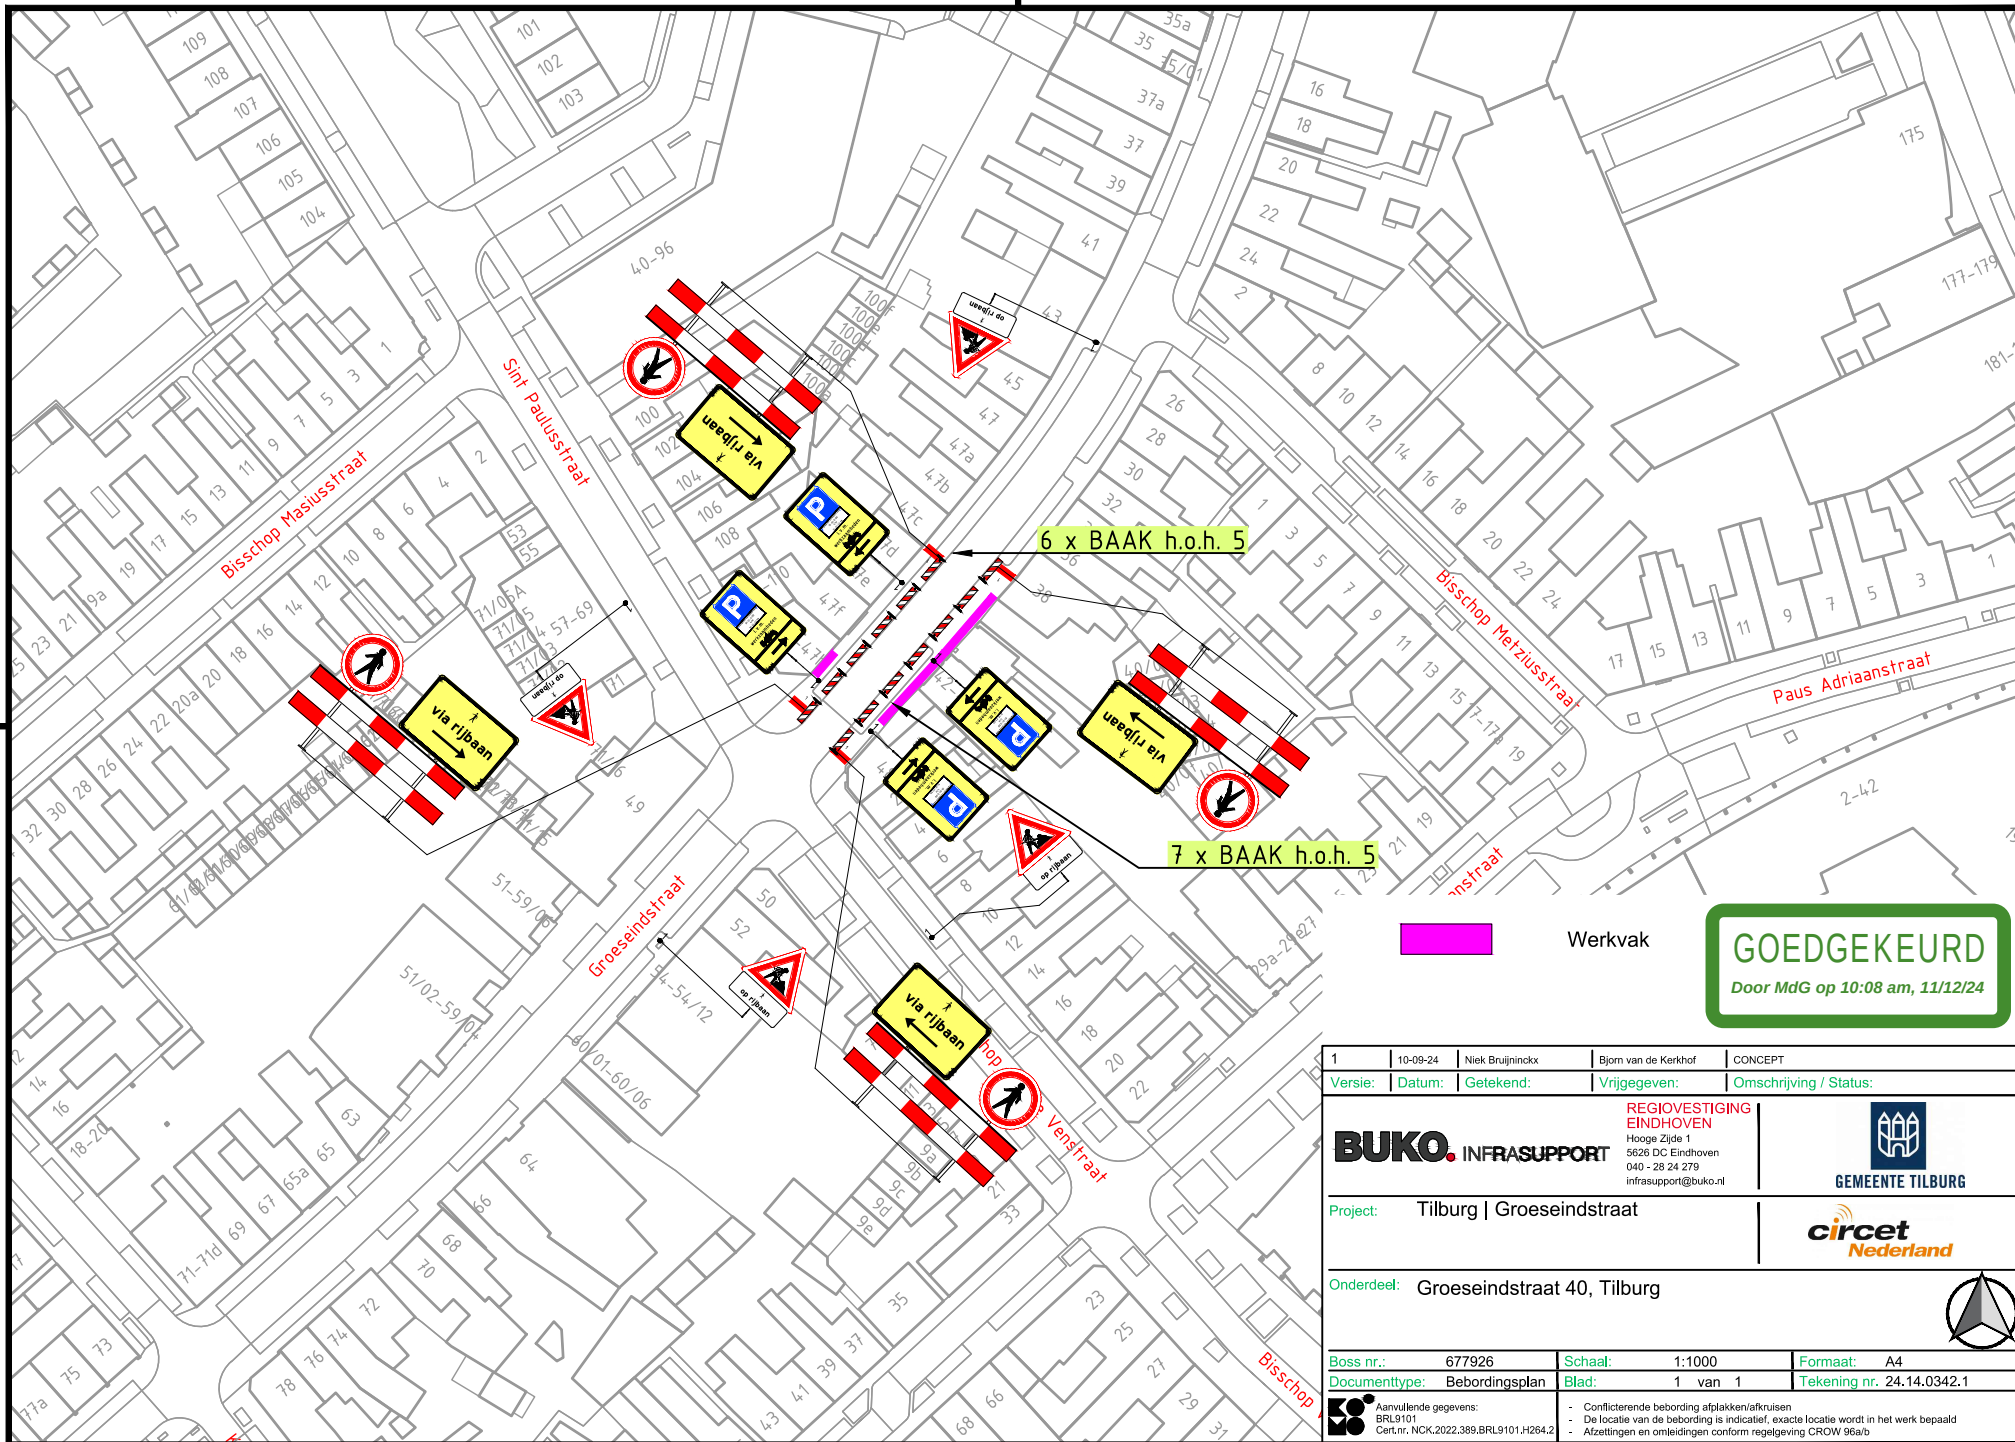

1	10-09-24	Niek Bruijninkx	Bjorn van de Kerkhof	CONCEPT
Versie:	Datum:	Getekend:	Vrijgegeven:	Omschrijving / Status:
BUKO. INFRA SUPPORT		REGIOVESTIGING EINDHOVEN Hooge Zijde 1 5626 DC Eindhoven 040 - 28 24 279 infrasupport@buko.nl		
Project: Tilburg Groeseindstraat		 GEMEENTE TILBURG		
Onderdeel: Groeseindstraat 40, Tilburg		 circuit Nederland		
Boss nr.: 677926	Schaal: 1:1000	Formaat: A4		
Documenttype: Beoordelingsplan	Blad: 1 van 1	Tekening nr. 24.14.0342.1		
 Aanvullende gegevens: BRL9101 Cert.nr. NCK.2022.389.BRL9101.H264.2		- Conflicterende bebording afplakken/afkruisen - De locatie van de bebording is indicatief, exacte locatie wordt in het werk bepaald - Afzettingen en omleidingen conform regelgeving CROW 96a/b		