




- Legenda
-  Werkvak
 -  Bakens/Kegels

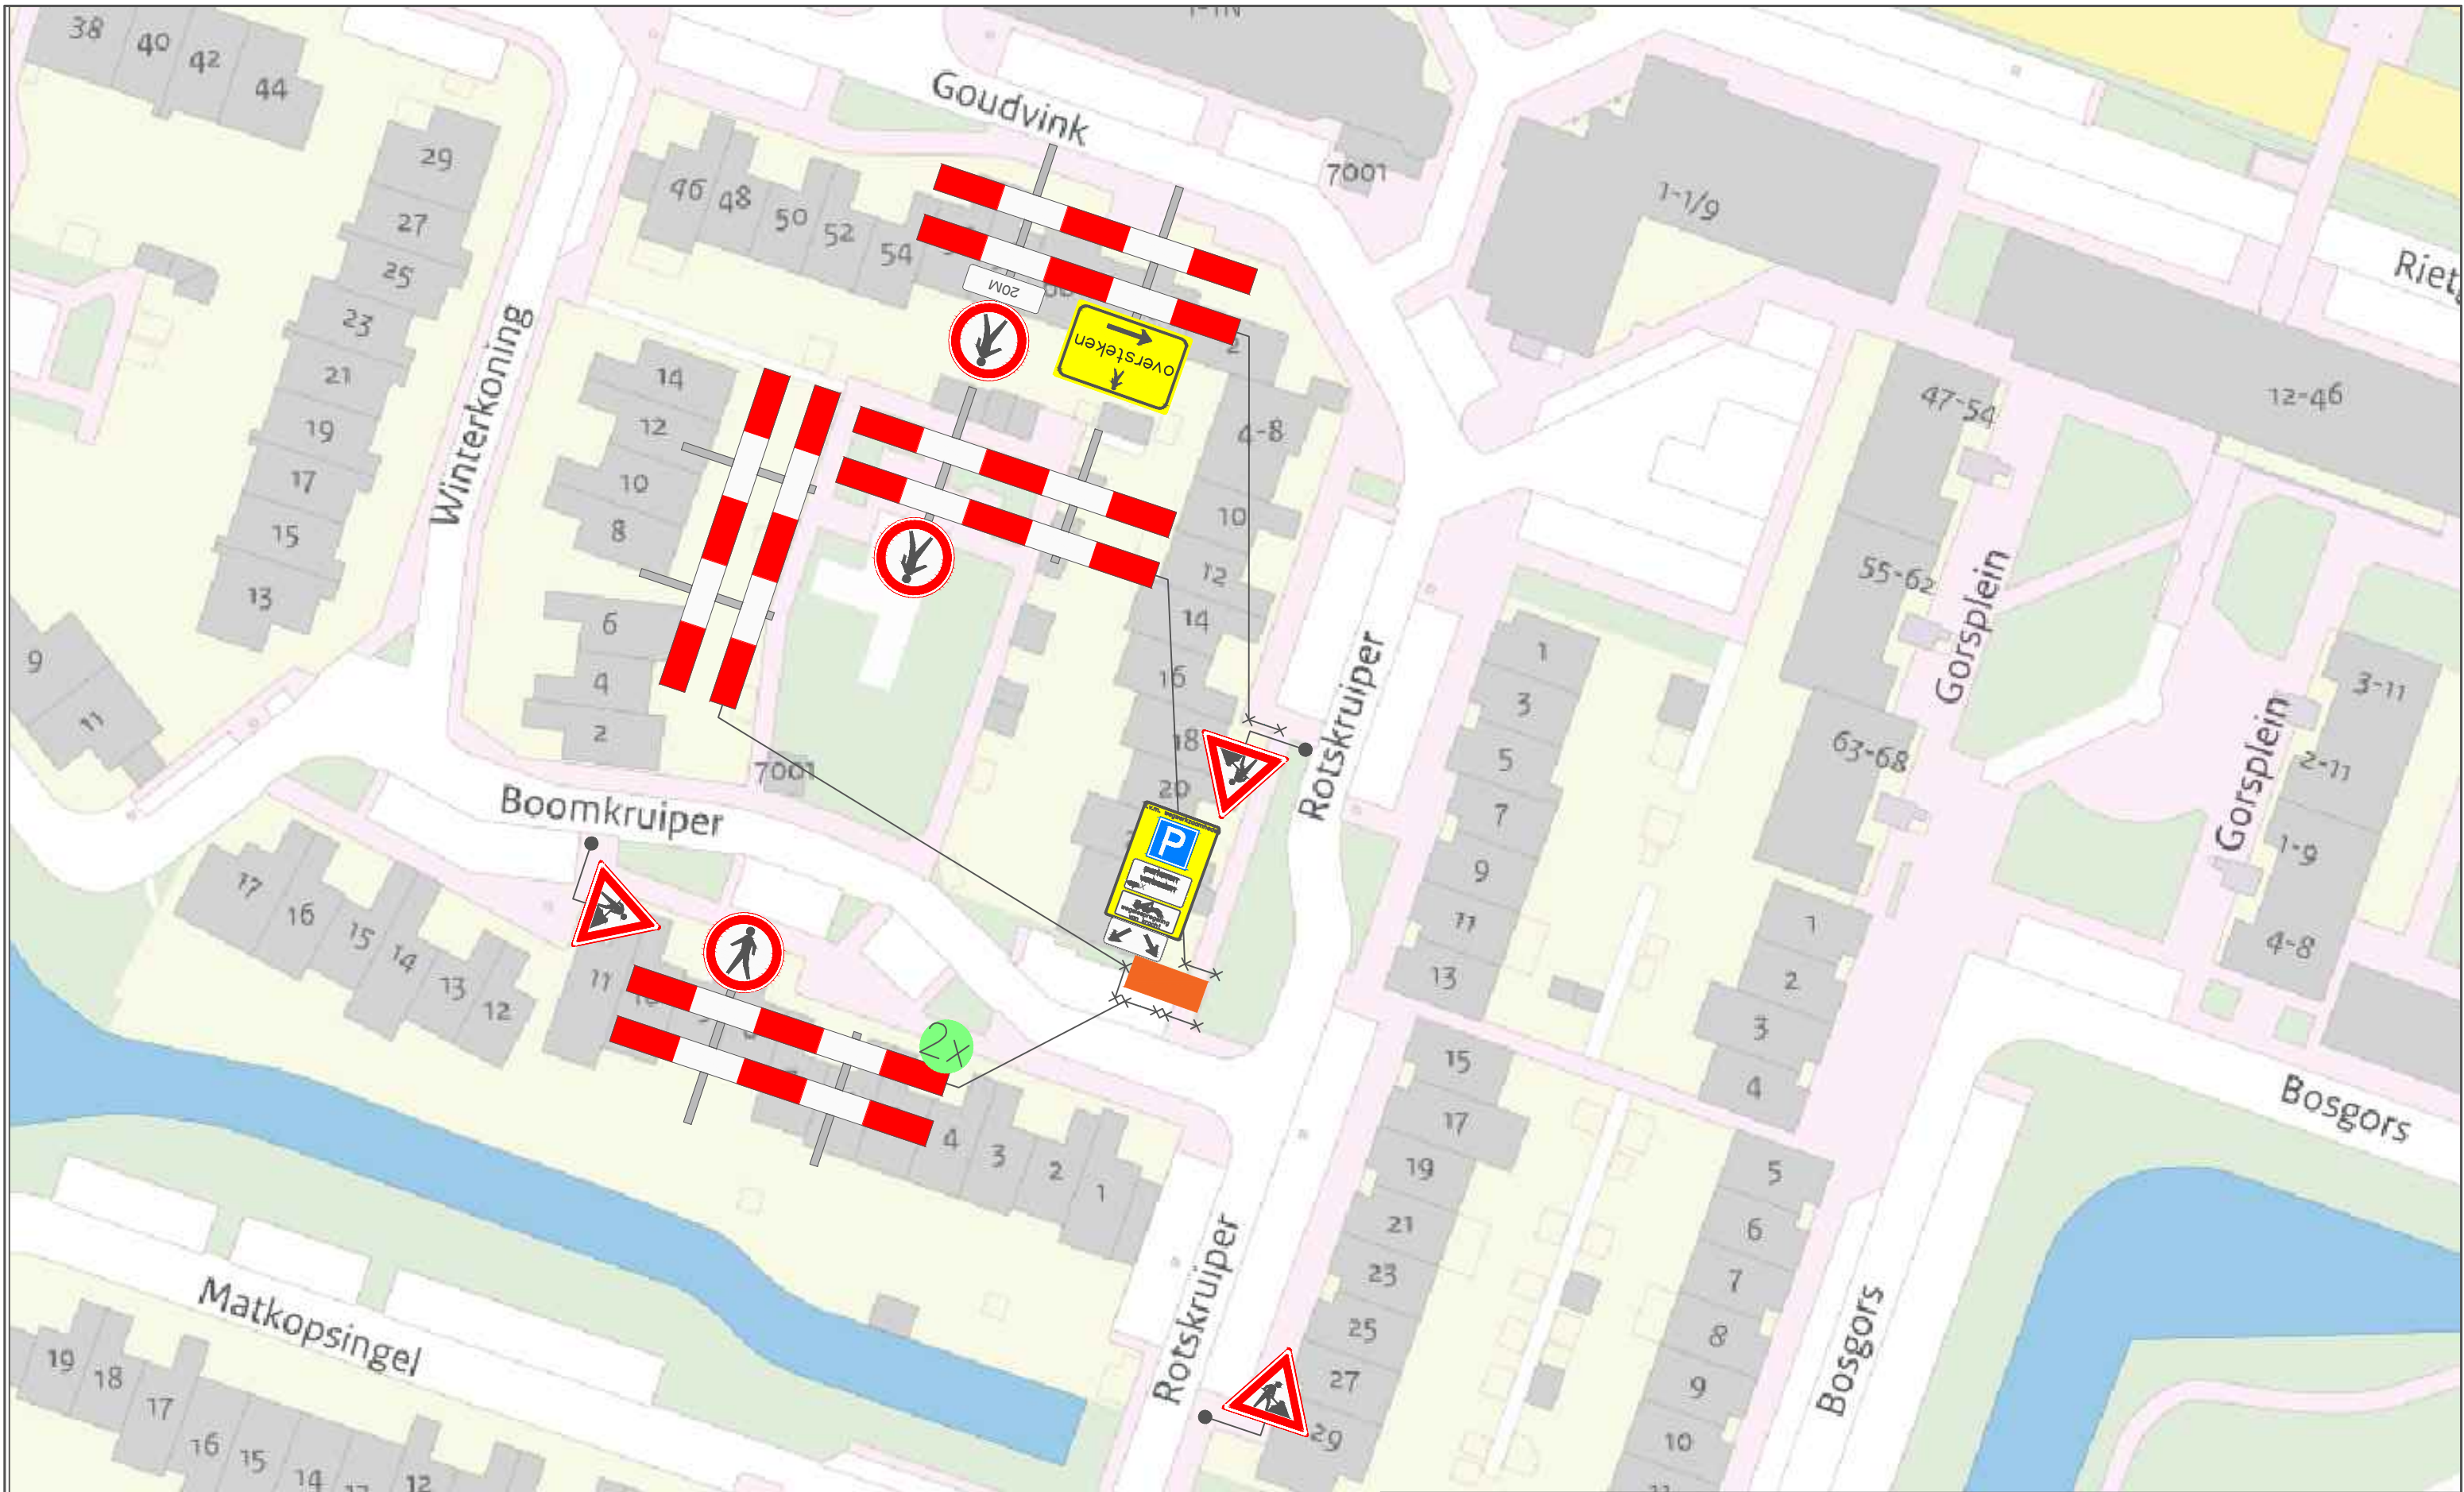

PLOEGAM

Project: Rotskruiper 25 te Nieuwegein		
Onderdeel: Verkeersmaatregelen / afsluiting		Tekening nr. : KBS-363136
Getekend: vdv-pb.nl	Datum: 27-sep-26	
Status: Concept	Schaal: NVT	Formaat: A3
Plaatsing conform C.R.O.W 96b – Conflicterende bewegwijzering afdekken		