
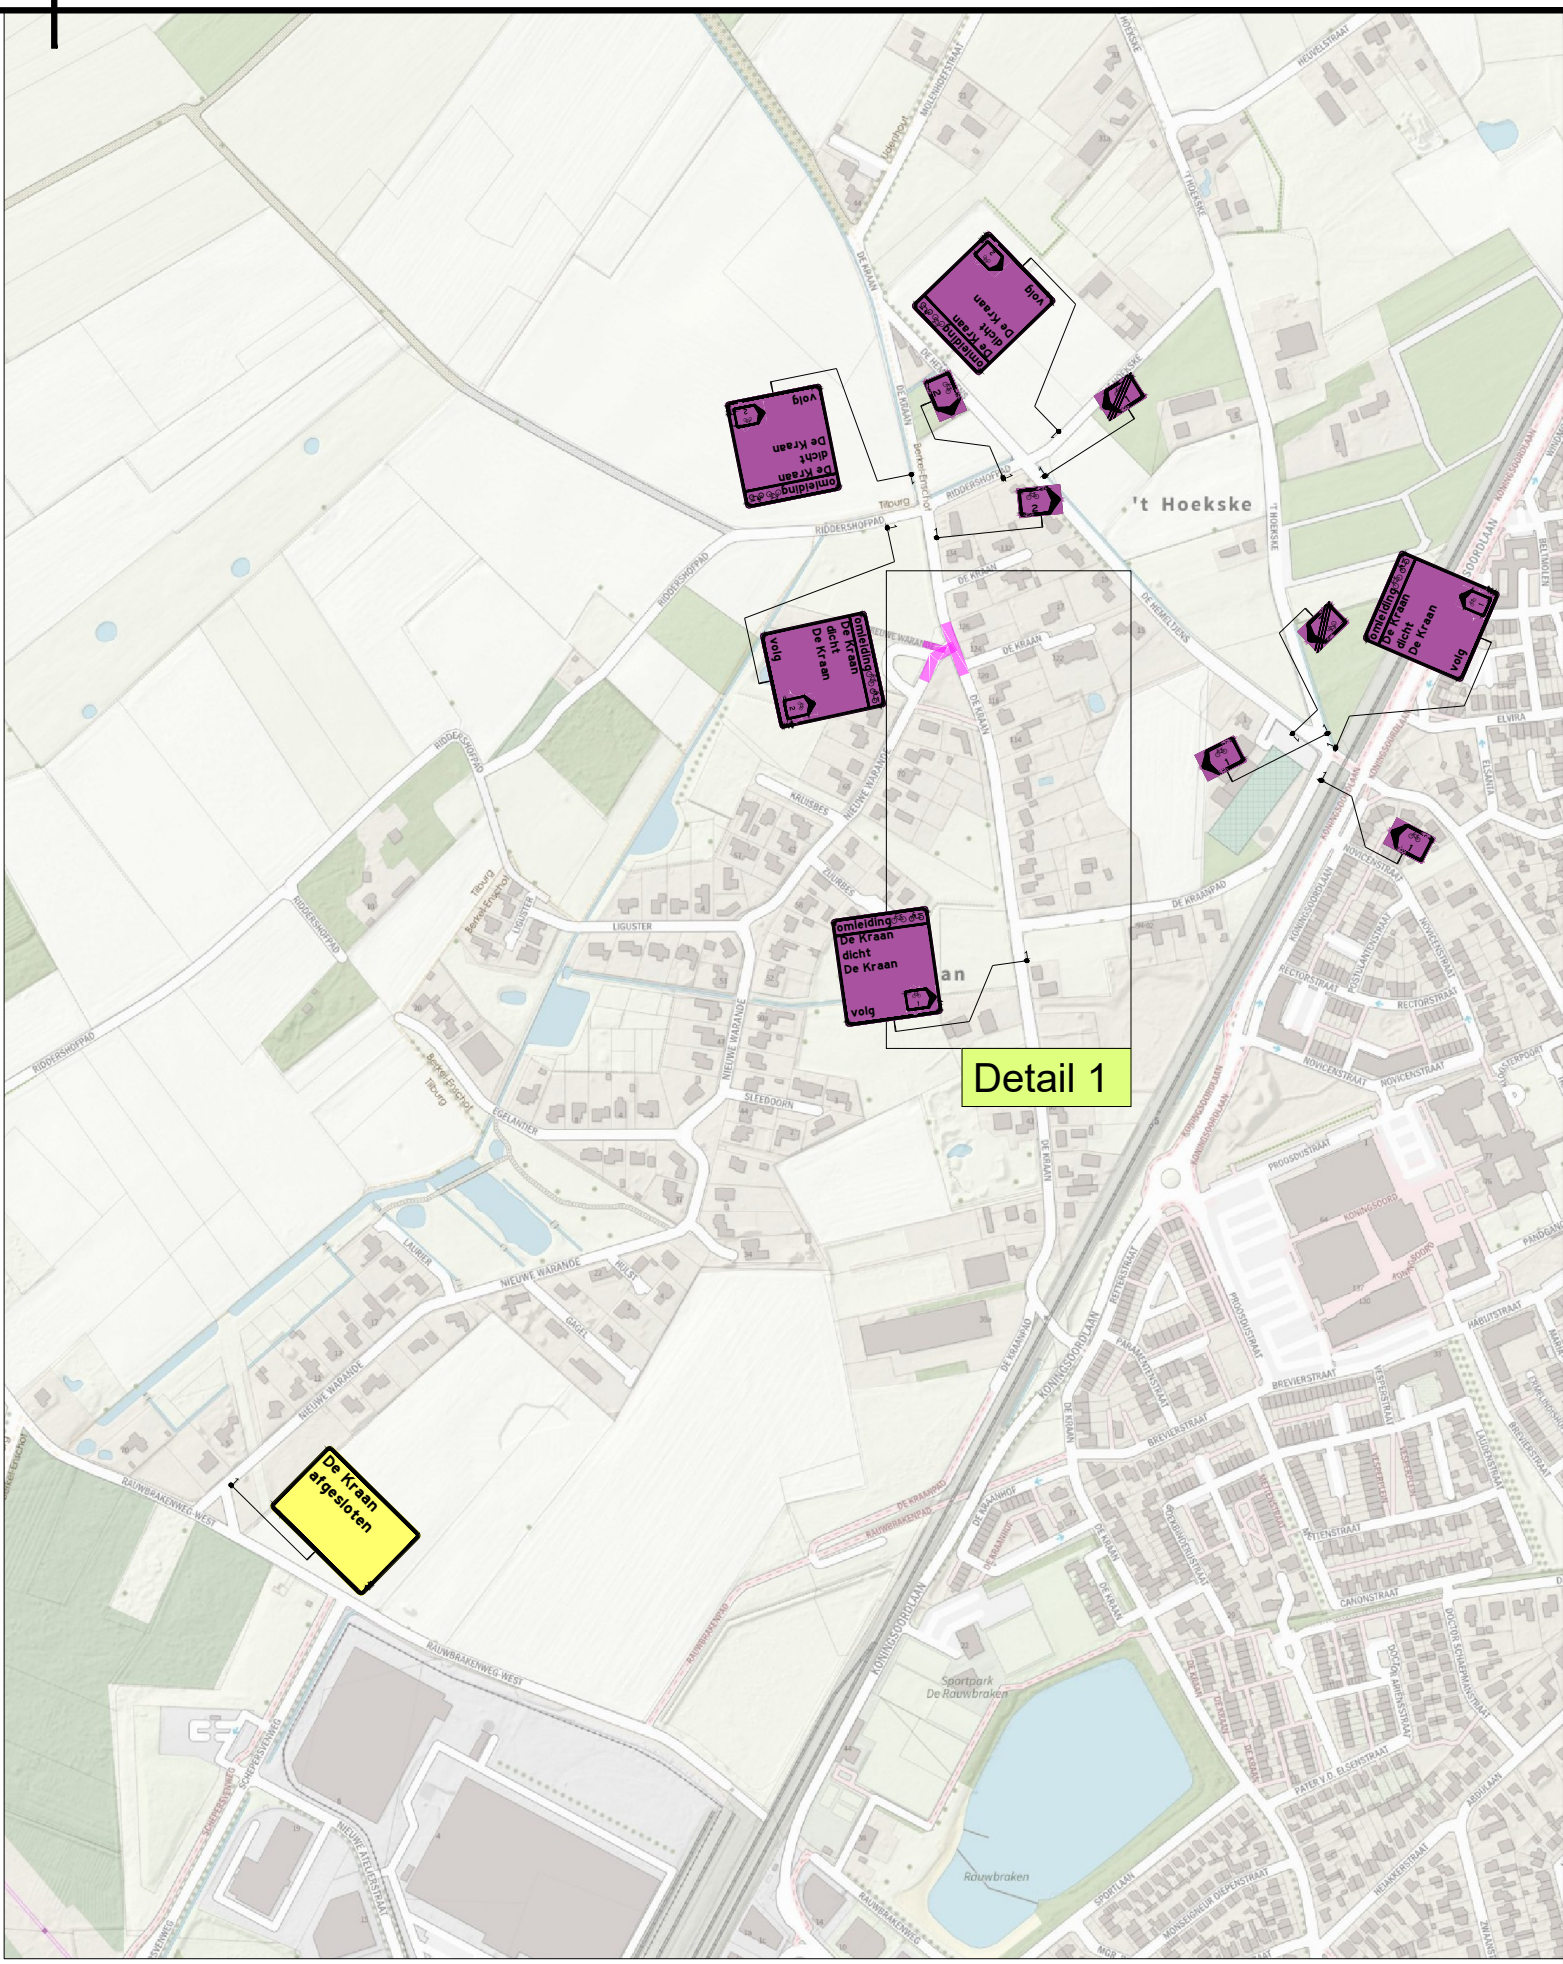


Detail 1

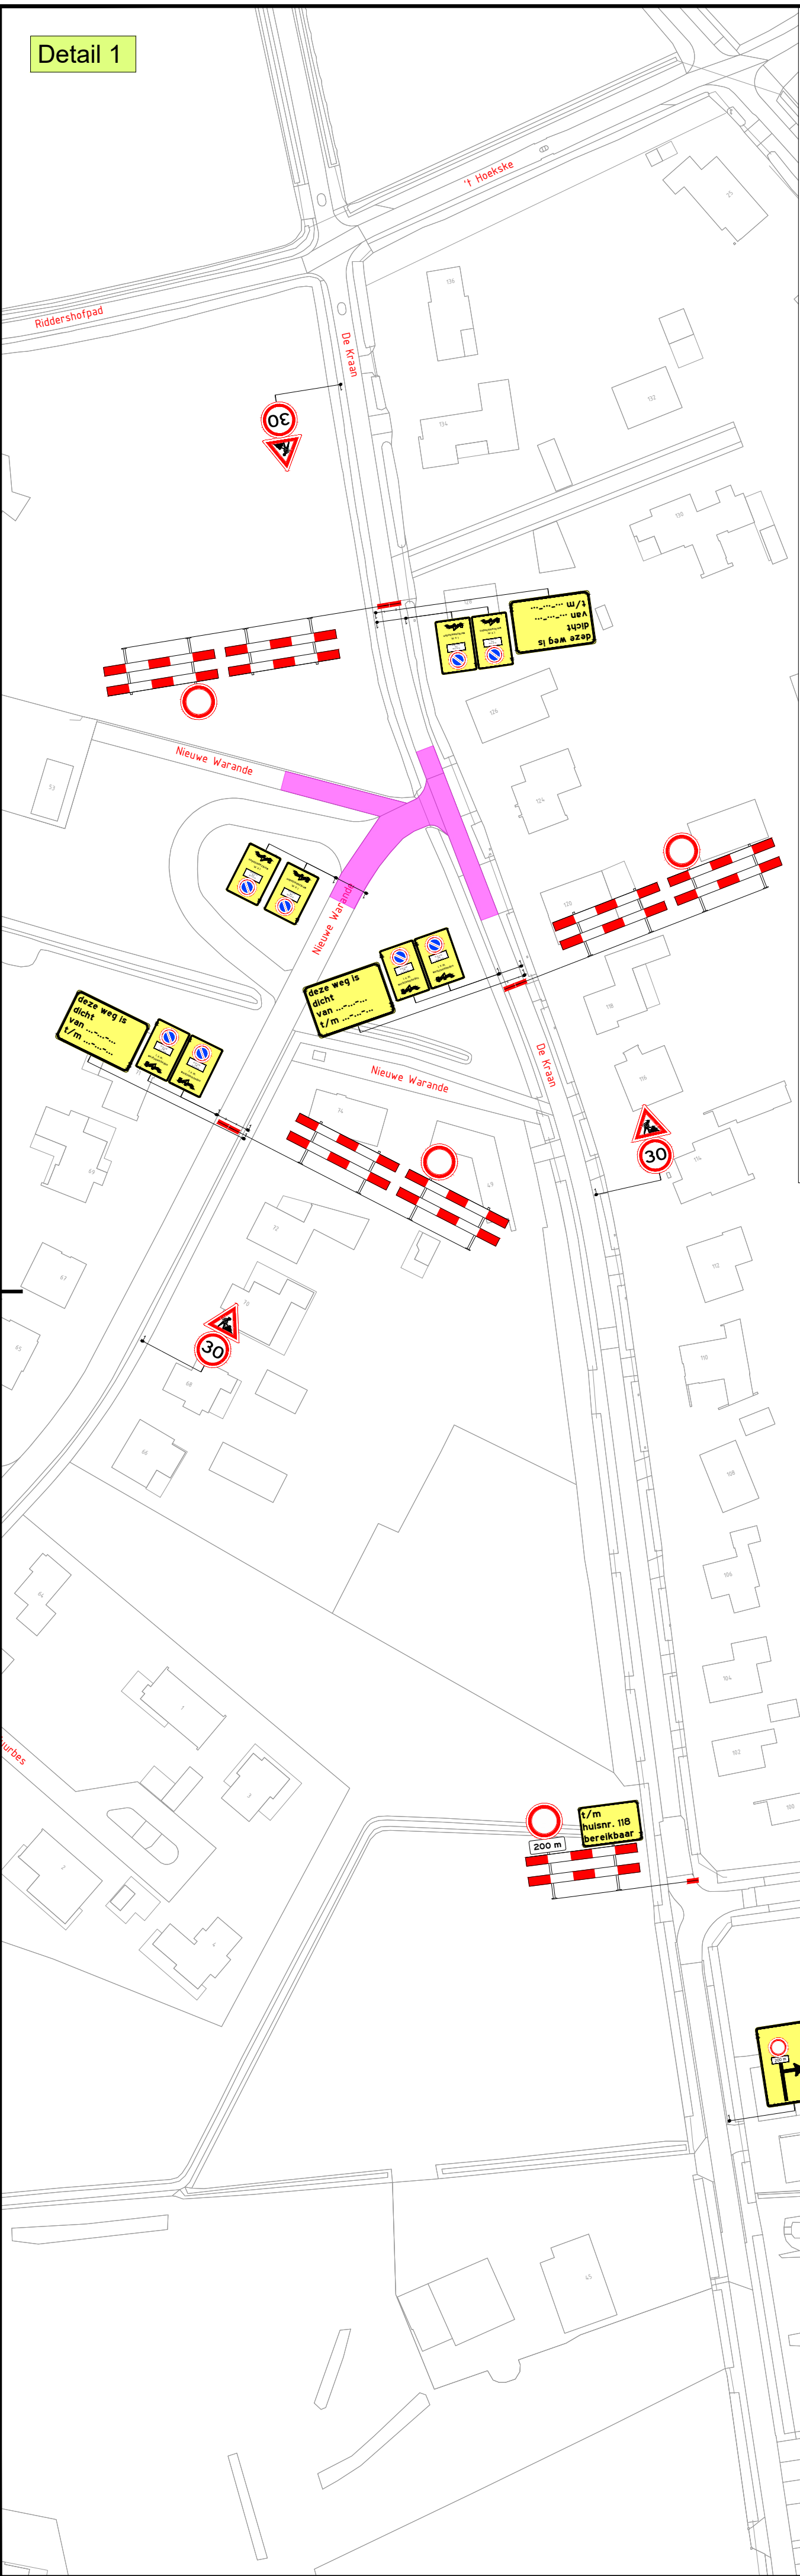

LEGENDA

Werkvak

GOEDGEKEURD

Door R.Ke op 9:11 am, 7/20/26

2 14-07-26 Ivo Loupias Bas Homman Ter goedkeuring

1 29-06-26 Ivo Loupias Bas Homman CONCEPT

Versie: Datum: Getekend: Vrijgegeven: Omschrijving / Status:

BUKO INFRASTRUCTURE
EUROPEAN 16
5121 DJ Rijn
040 - 282 42 79
infrastructuur@buko.nl



Project: Berkel-Enschot | De Kraan en De Hemeltjens



Onderdeel: De Kraan 120, Berkel-Enschot
Fase: 4

Boss nr.: 733408 Schaal: 1:1000 Formaat: A2
Documenttype: Beoordelingsplan Blad: 1 van 1 Tekening nr.: 26.37.0138.4

Aanvullende gegevens:
BRL9101
Cert.Nr.: NCK.2025.BRL9101.2500004-1

- Conflicterende bebording afplakken/afkruisen
- De locatie van de bebording is indicatief, exacte locatie wordt in het werk bepaald
- Afzettingen en omlleidingen conform regelgeving CROW 95a/b