


Legenda


Werkruimte

Bakens (ca. 20 m)

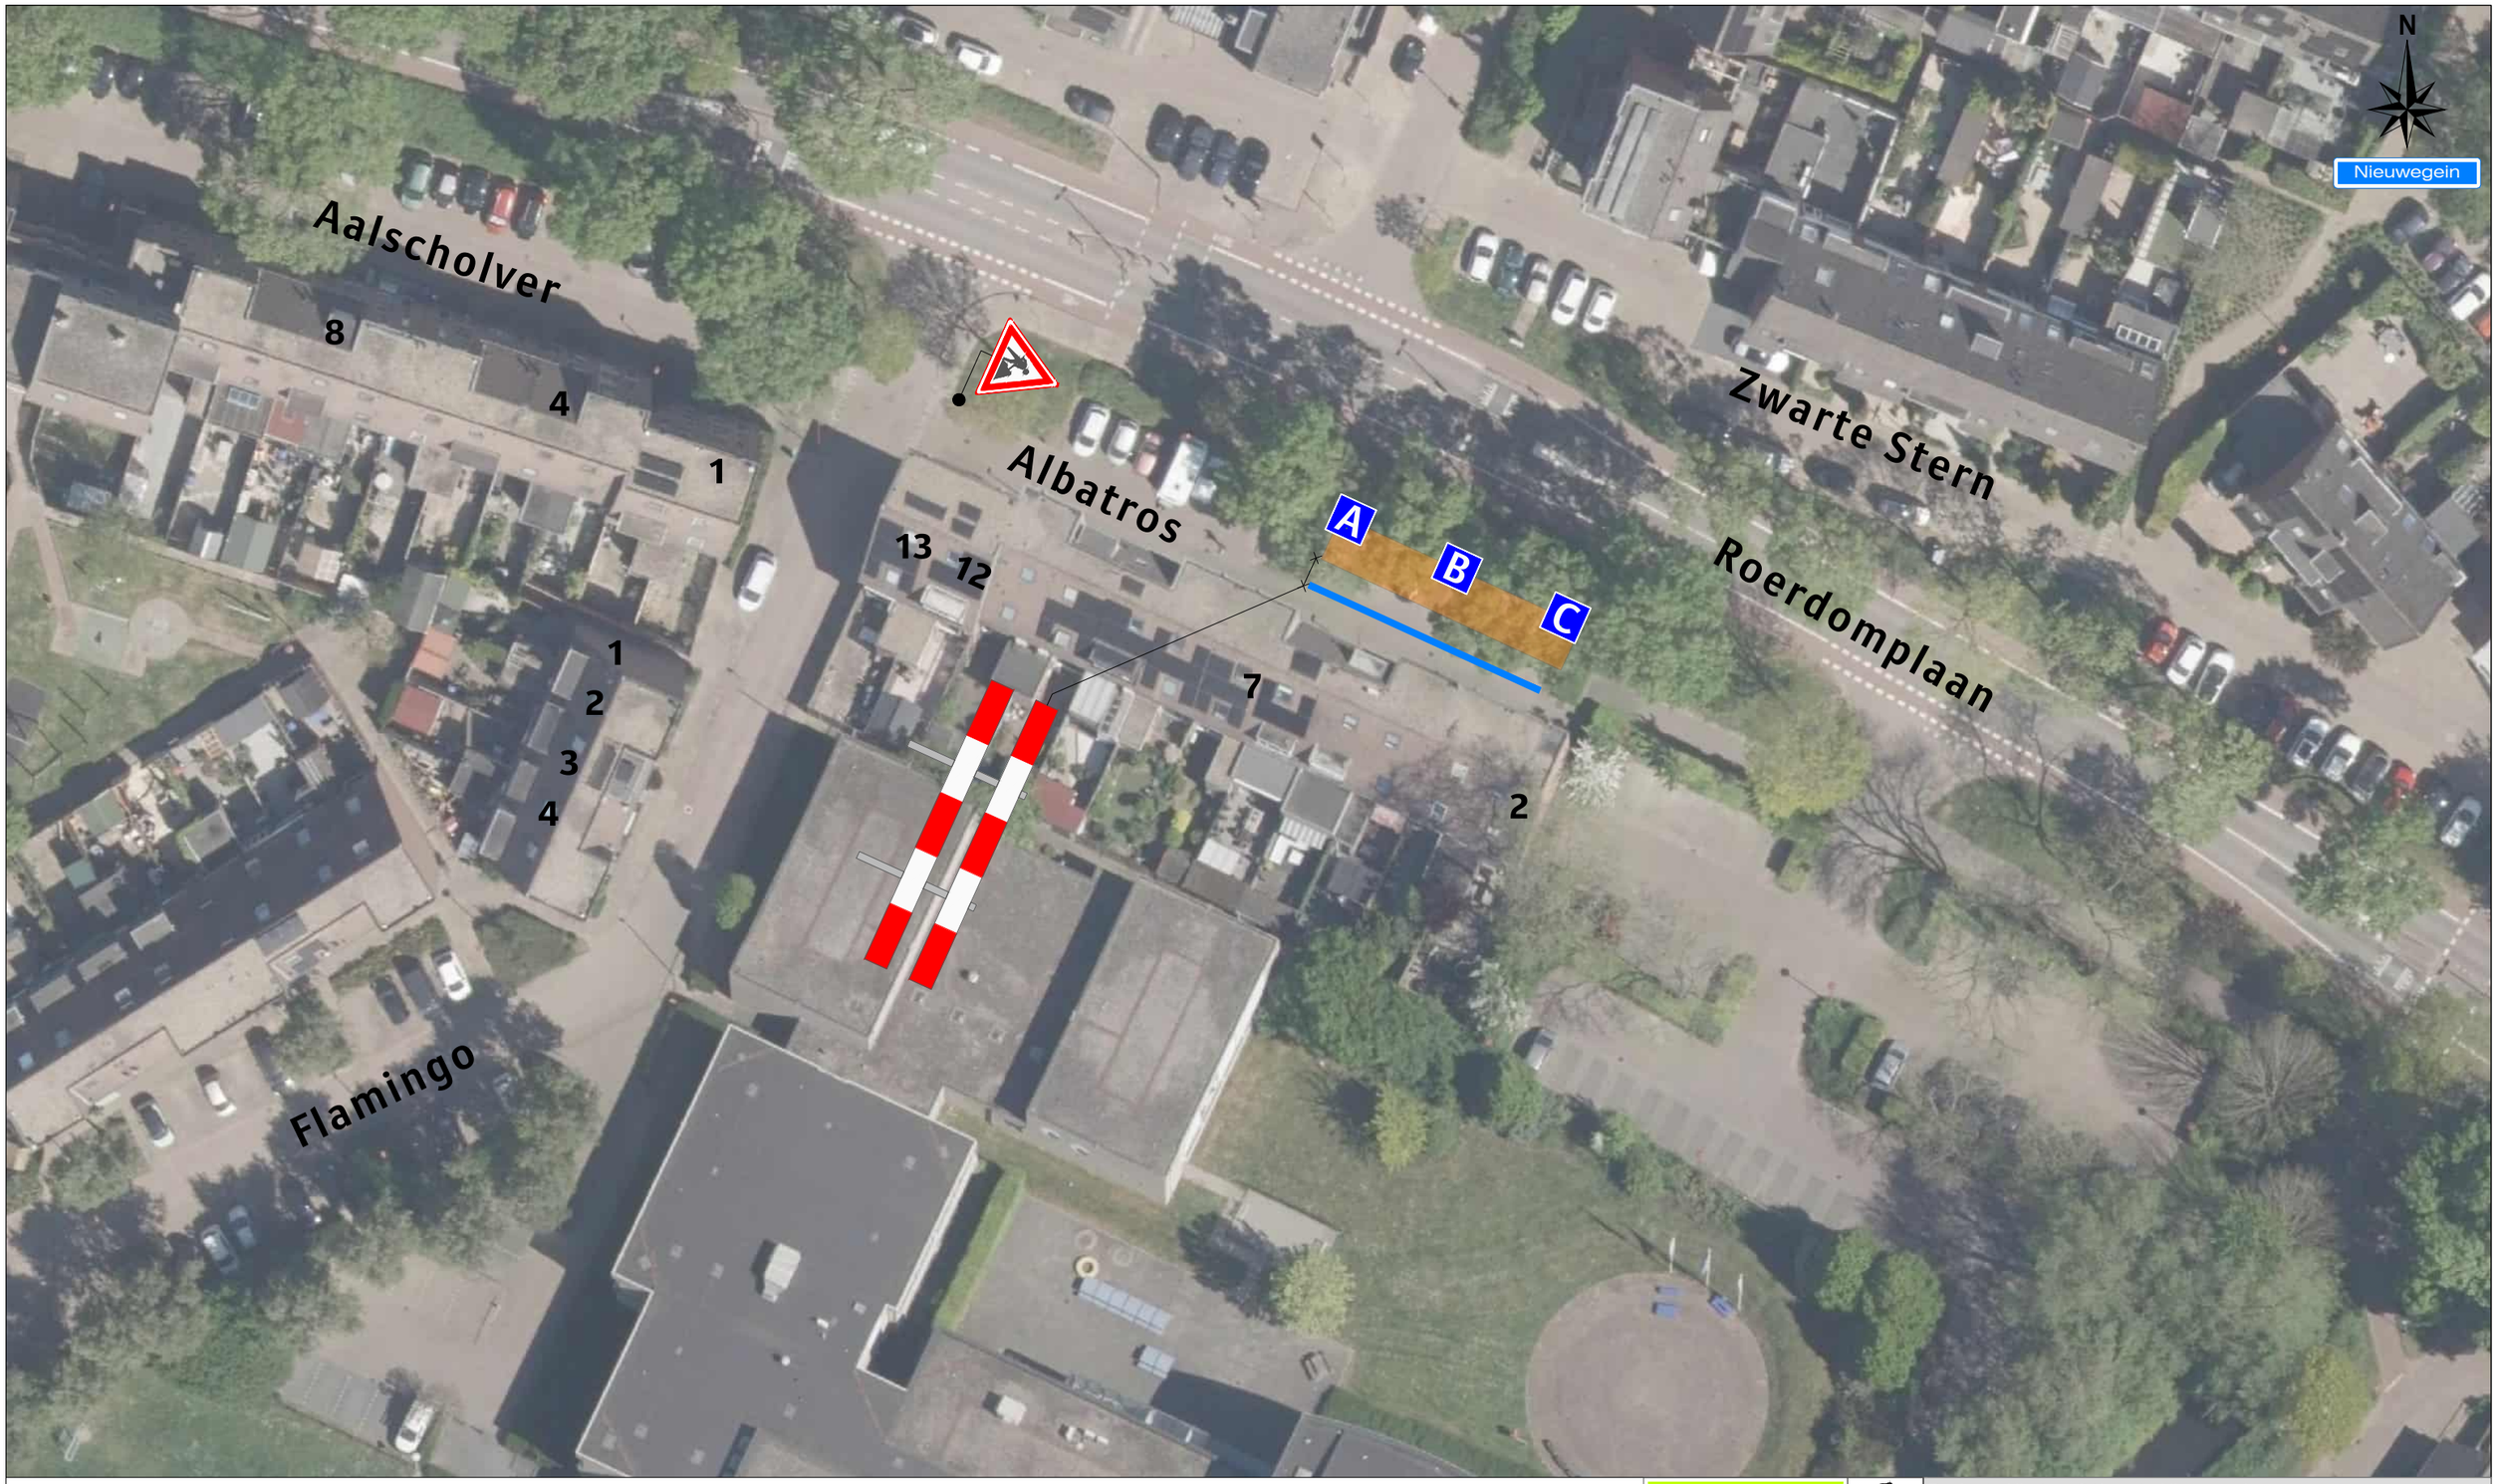

A 1X B 1X C 1X

Werkvakindeling ETW

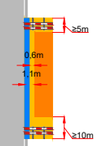

Project: Albatros 2 t/m 7 te Nieuwegein

Tekeningnummer: 126-00411-01

Ref.nr.: n.t.b.

Opdrachtgever:

VAN DEN HEUVEL

Onderdeel:
Verkeersmaatregel

Aard werkzaamheden: Kabels & Leidingen

Werkvoorbereider	: R. Egbertsen		
Getekend	: M. Gürsoy	Datum	: 30-09-2026
Gecontroleerd	: A. van Putten	Datum	: 30-09-2026

Status: ■ Concept ☐ Definitief | Schaal: n.v.t. | Formaat: A3 | www.versluysgroep.nl | K54368

Plaatsing conform CROW 96a en 96b - Conflicterende bebording / bewegwijzering afdekken