


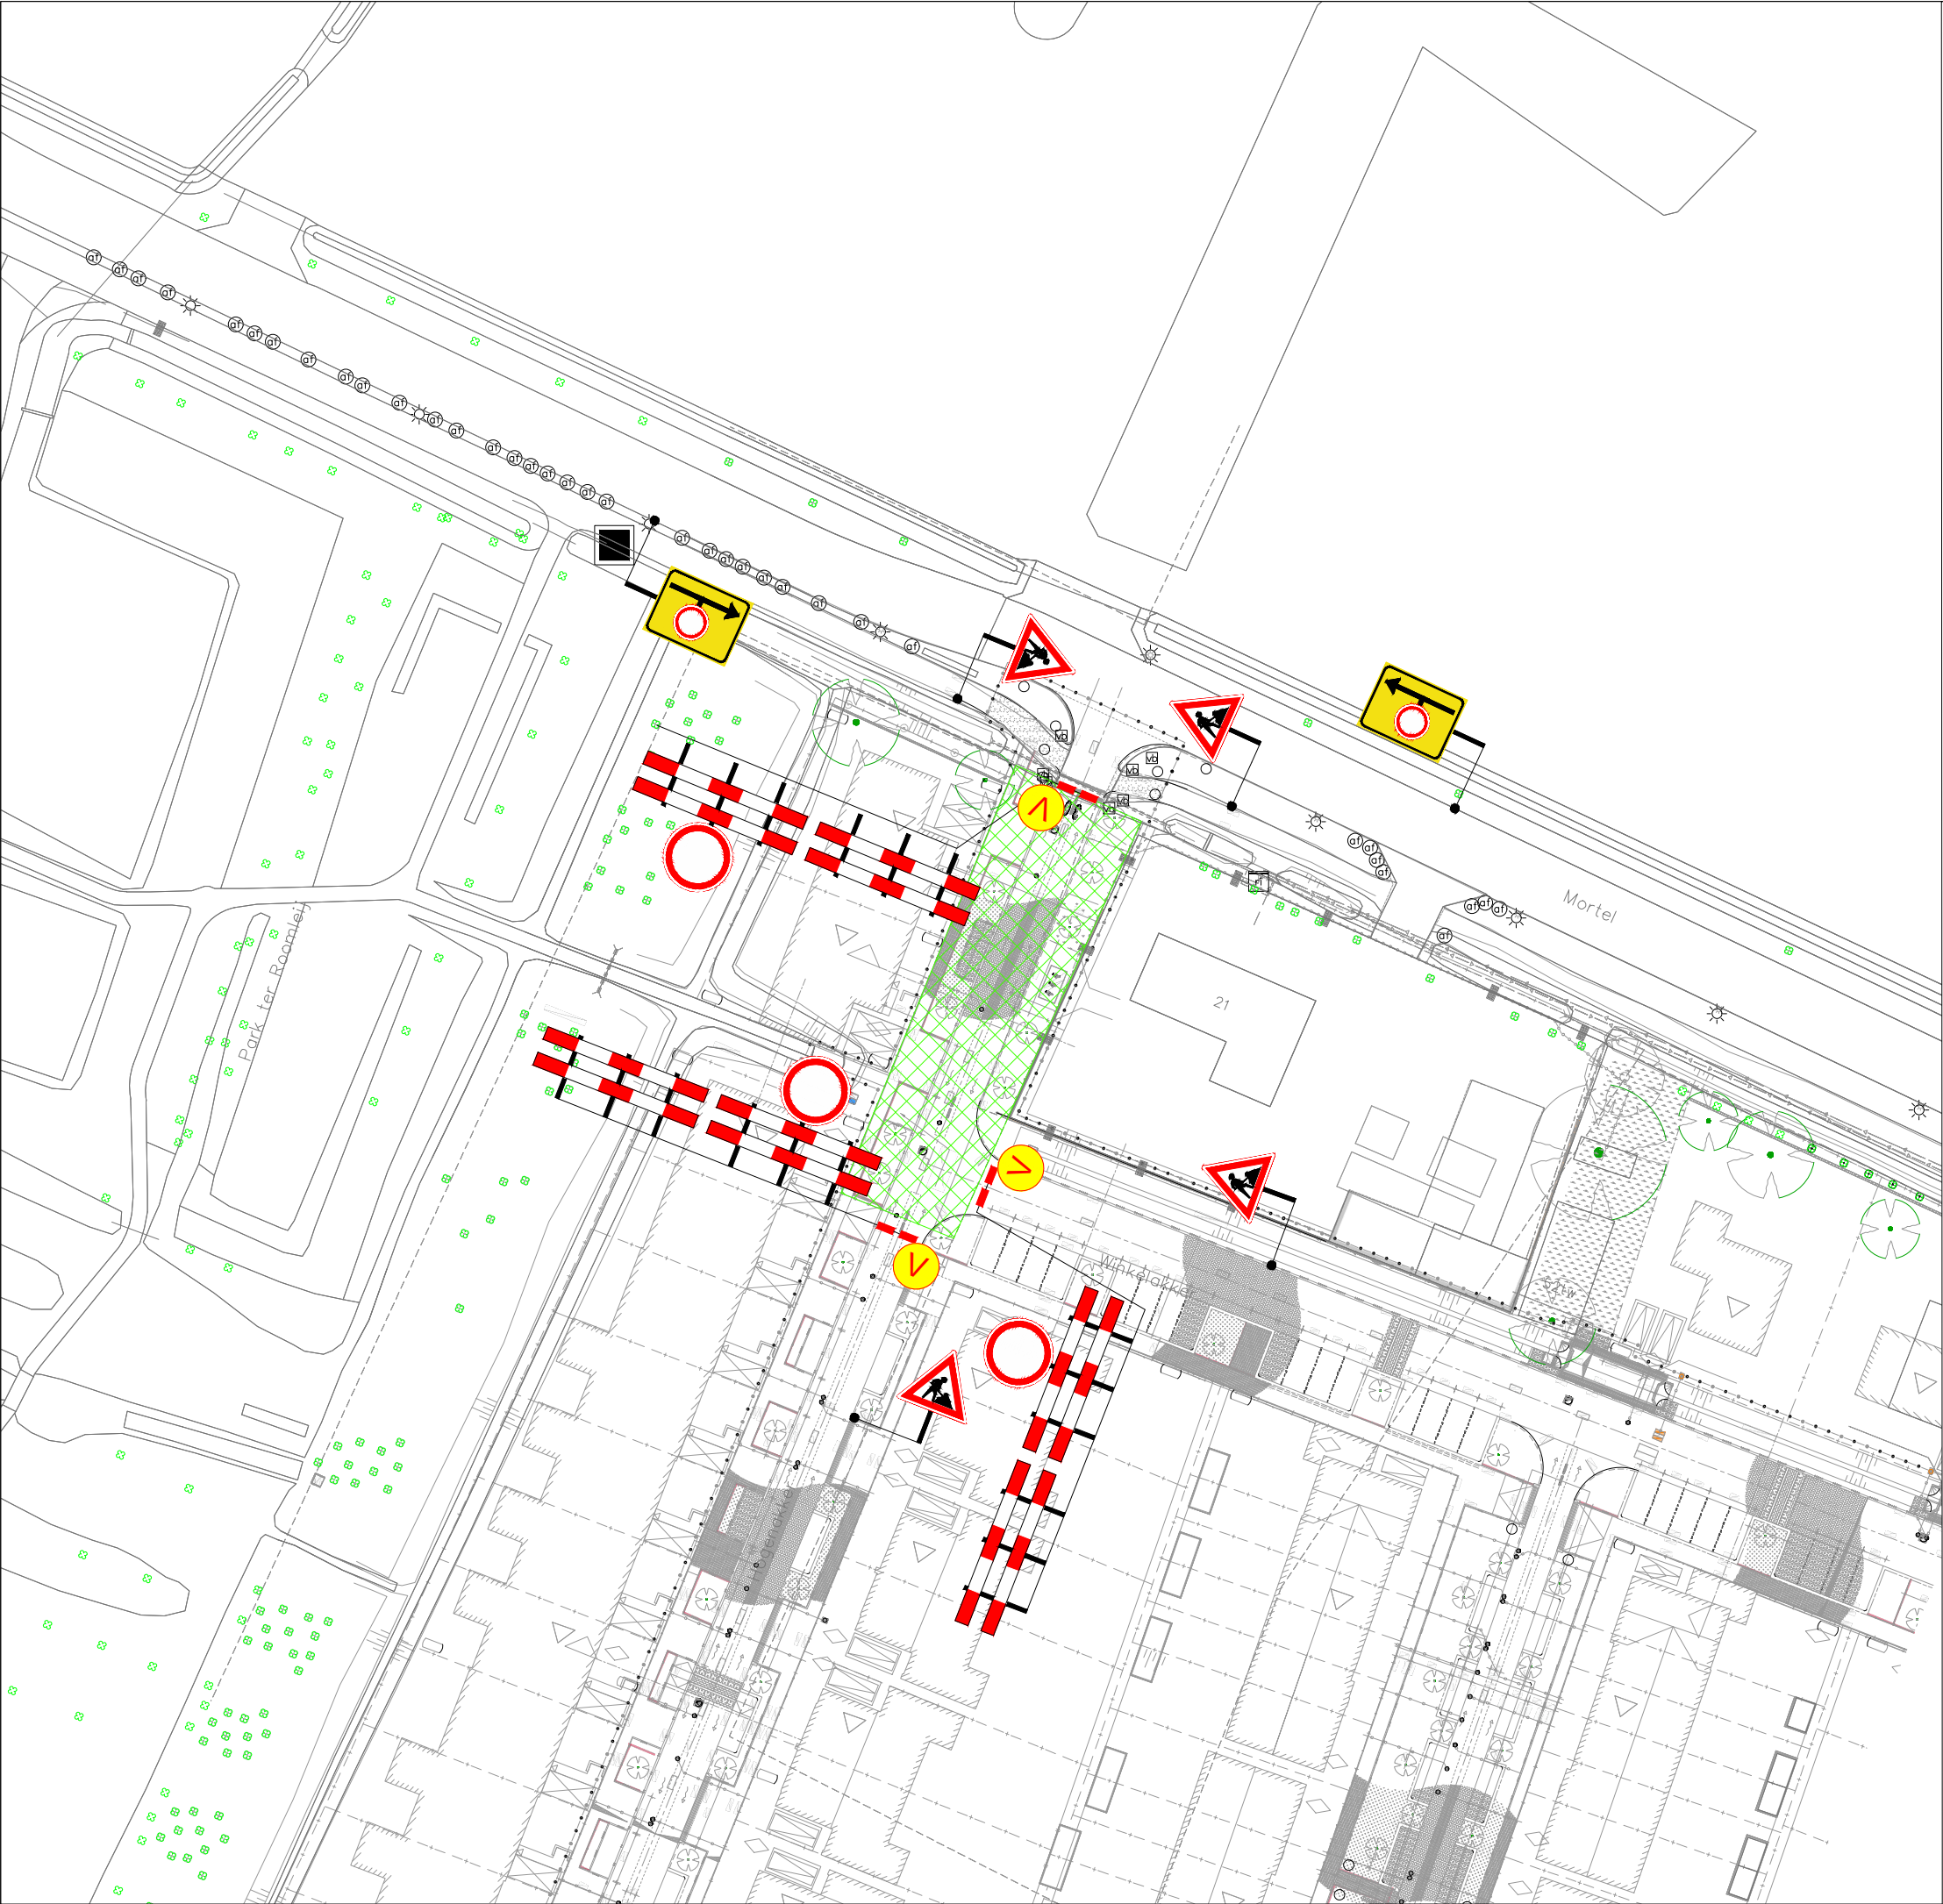


GOEDGEKEURD
Door R.Ke op 11:45 am, 9/29/26

Legenda

-  werkvak
-  vooraankondiging:

Deze weg is
dicht
van des datum maand
tot des datum maand

[18/26]

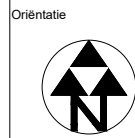

Ramudden

RAMUDDEN BV
Tel: +31 10 21 02 202
Email: info@ramudden.nl
Website: www.ramudden.nl
NOK 2025 BRP/101 2500001

opdrachtgever:
vander Zanden

VKM project 2124210 WRM Den Bogerd
te Udenhout

Tijdelijke verkeersmaatregelen
Afzetting
Fase 1A

tekenaar: MRA	18-09-26	vrijgave: JGE	18-09-26
versie: 1.0	blad: 1	van: 1	
schaal: n.v.t.	formaat: A3		
tekeningnr.: 202529283-001			