
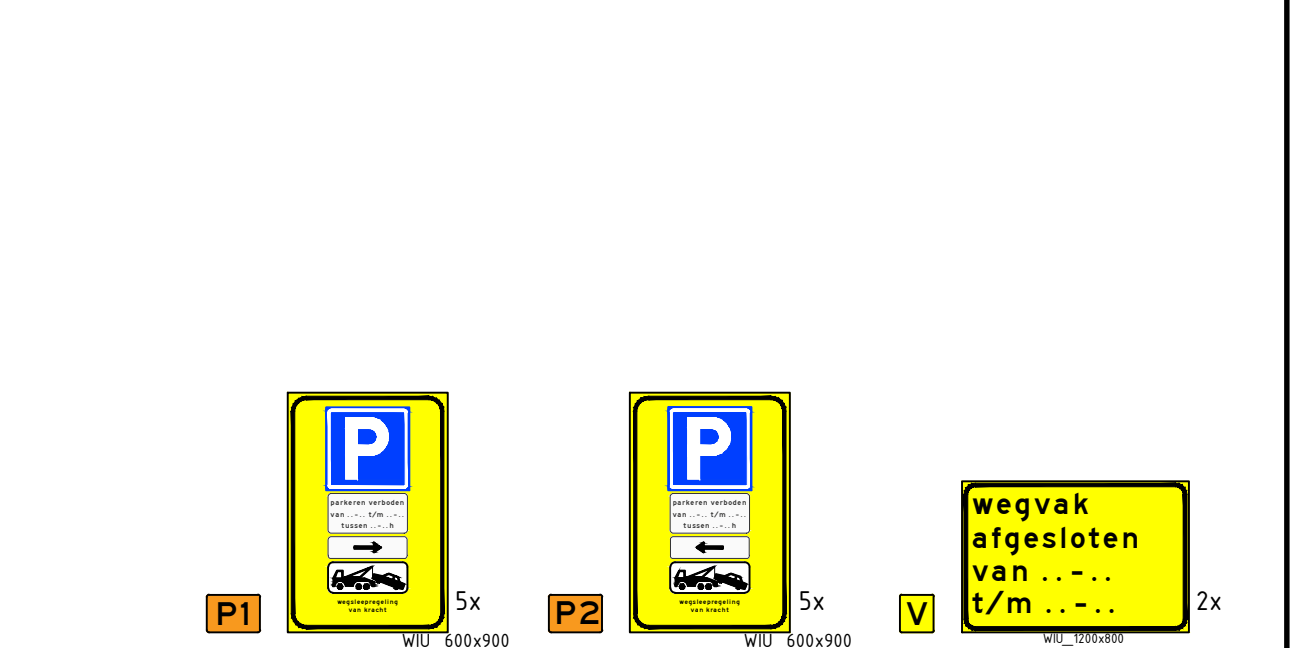
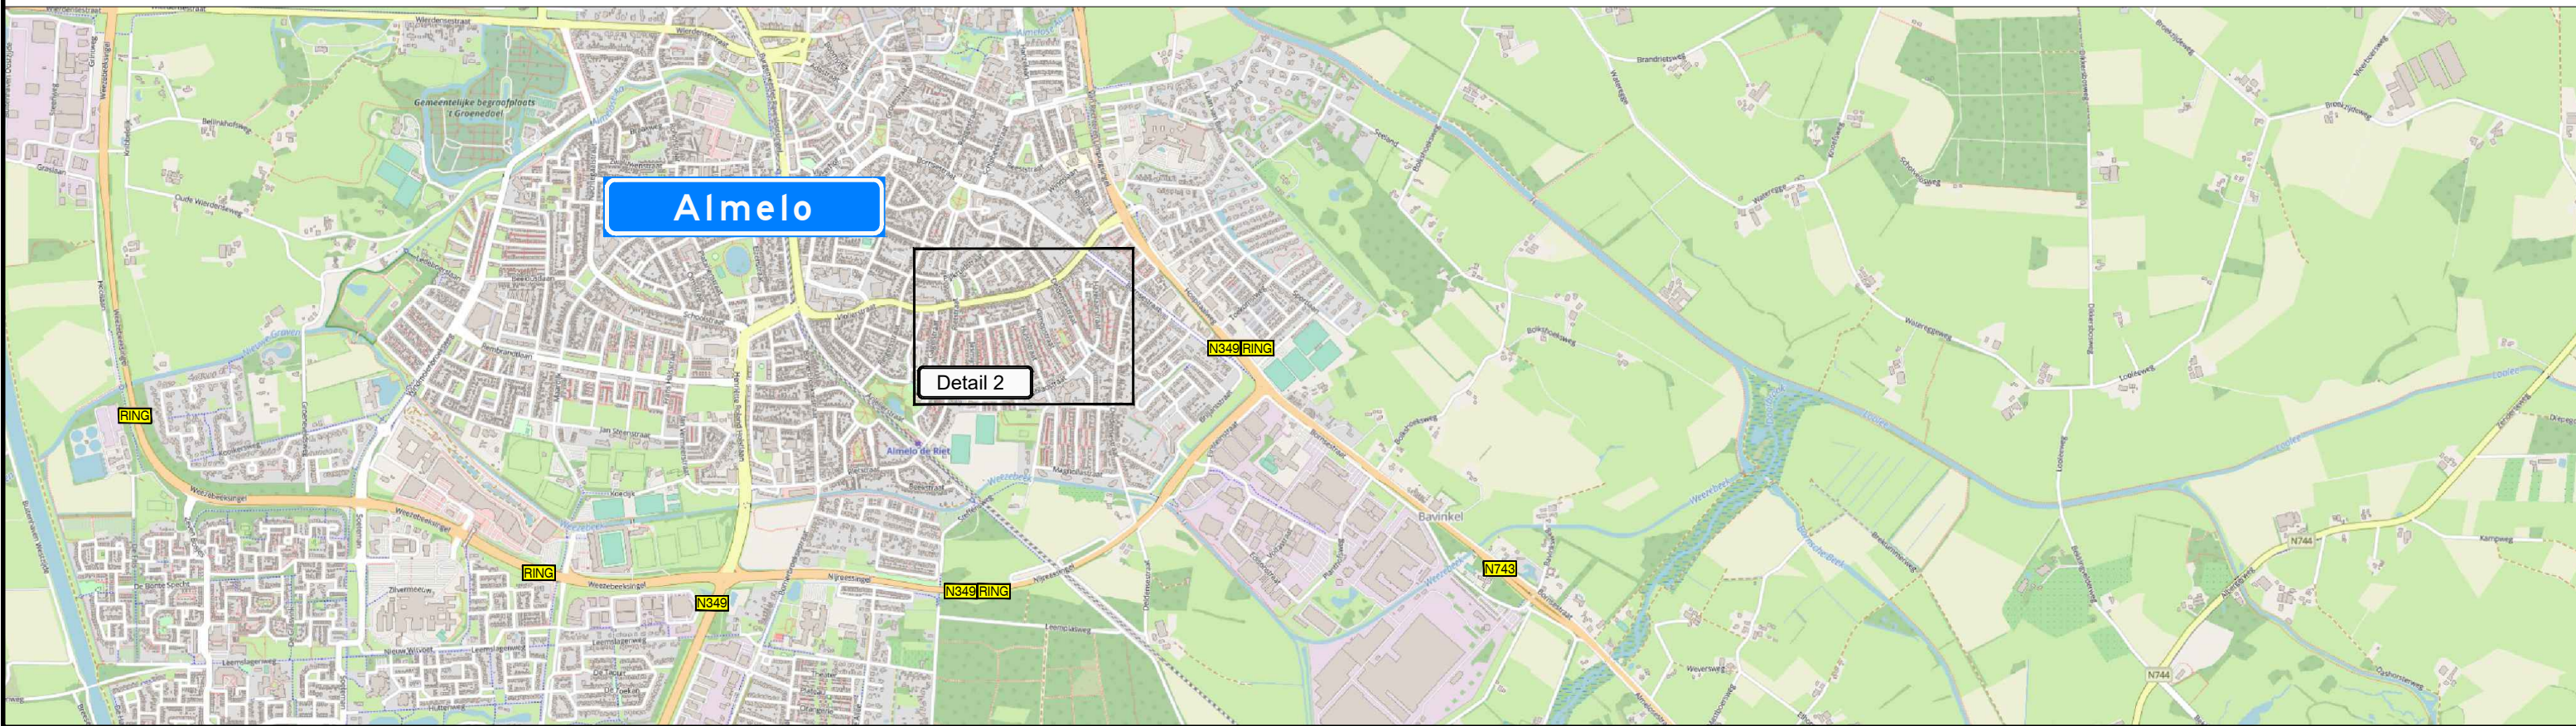


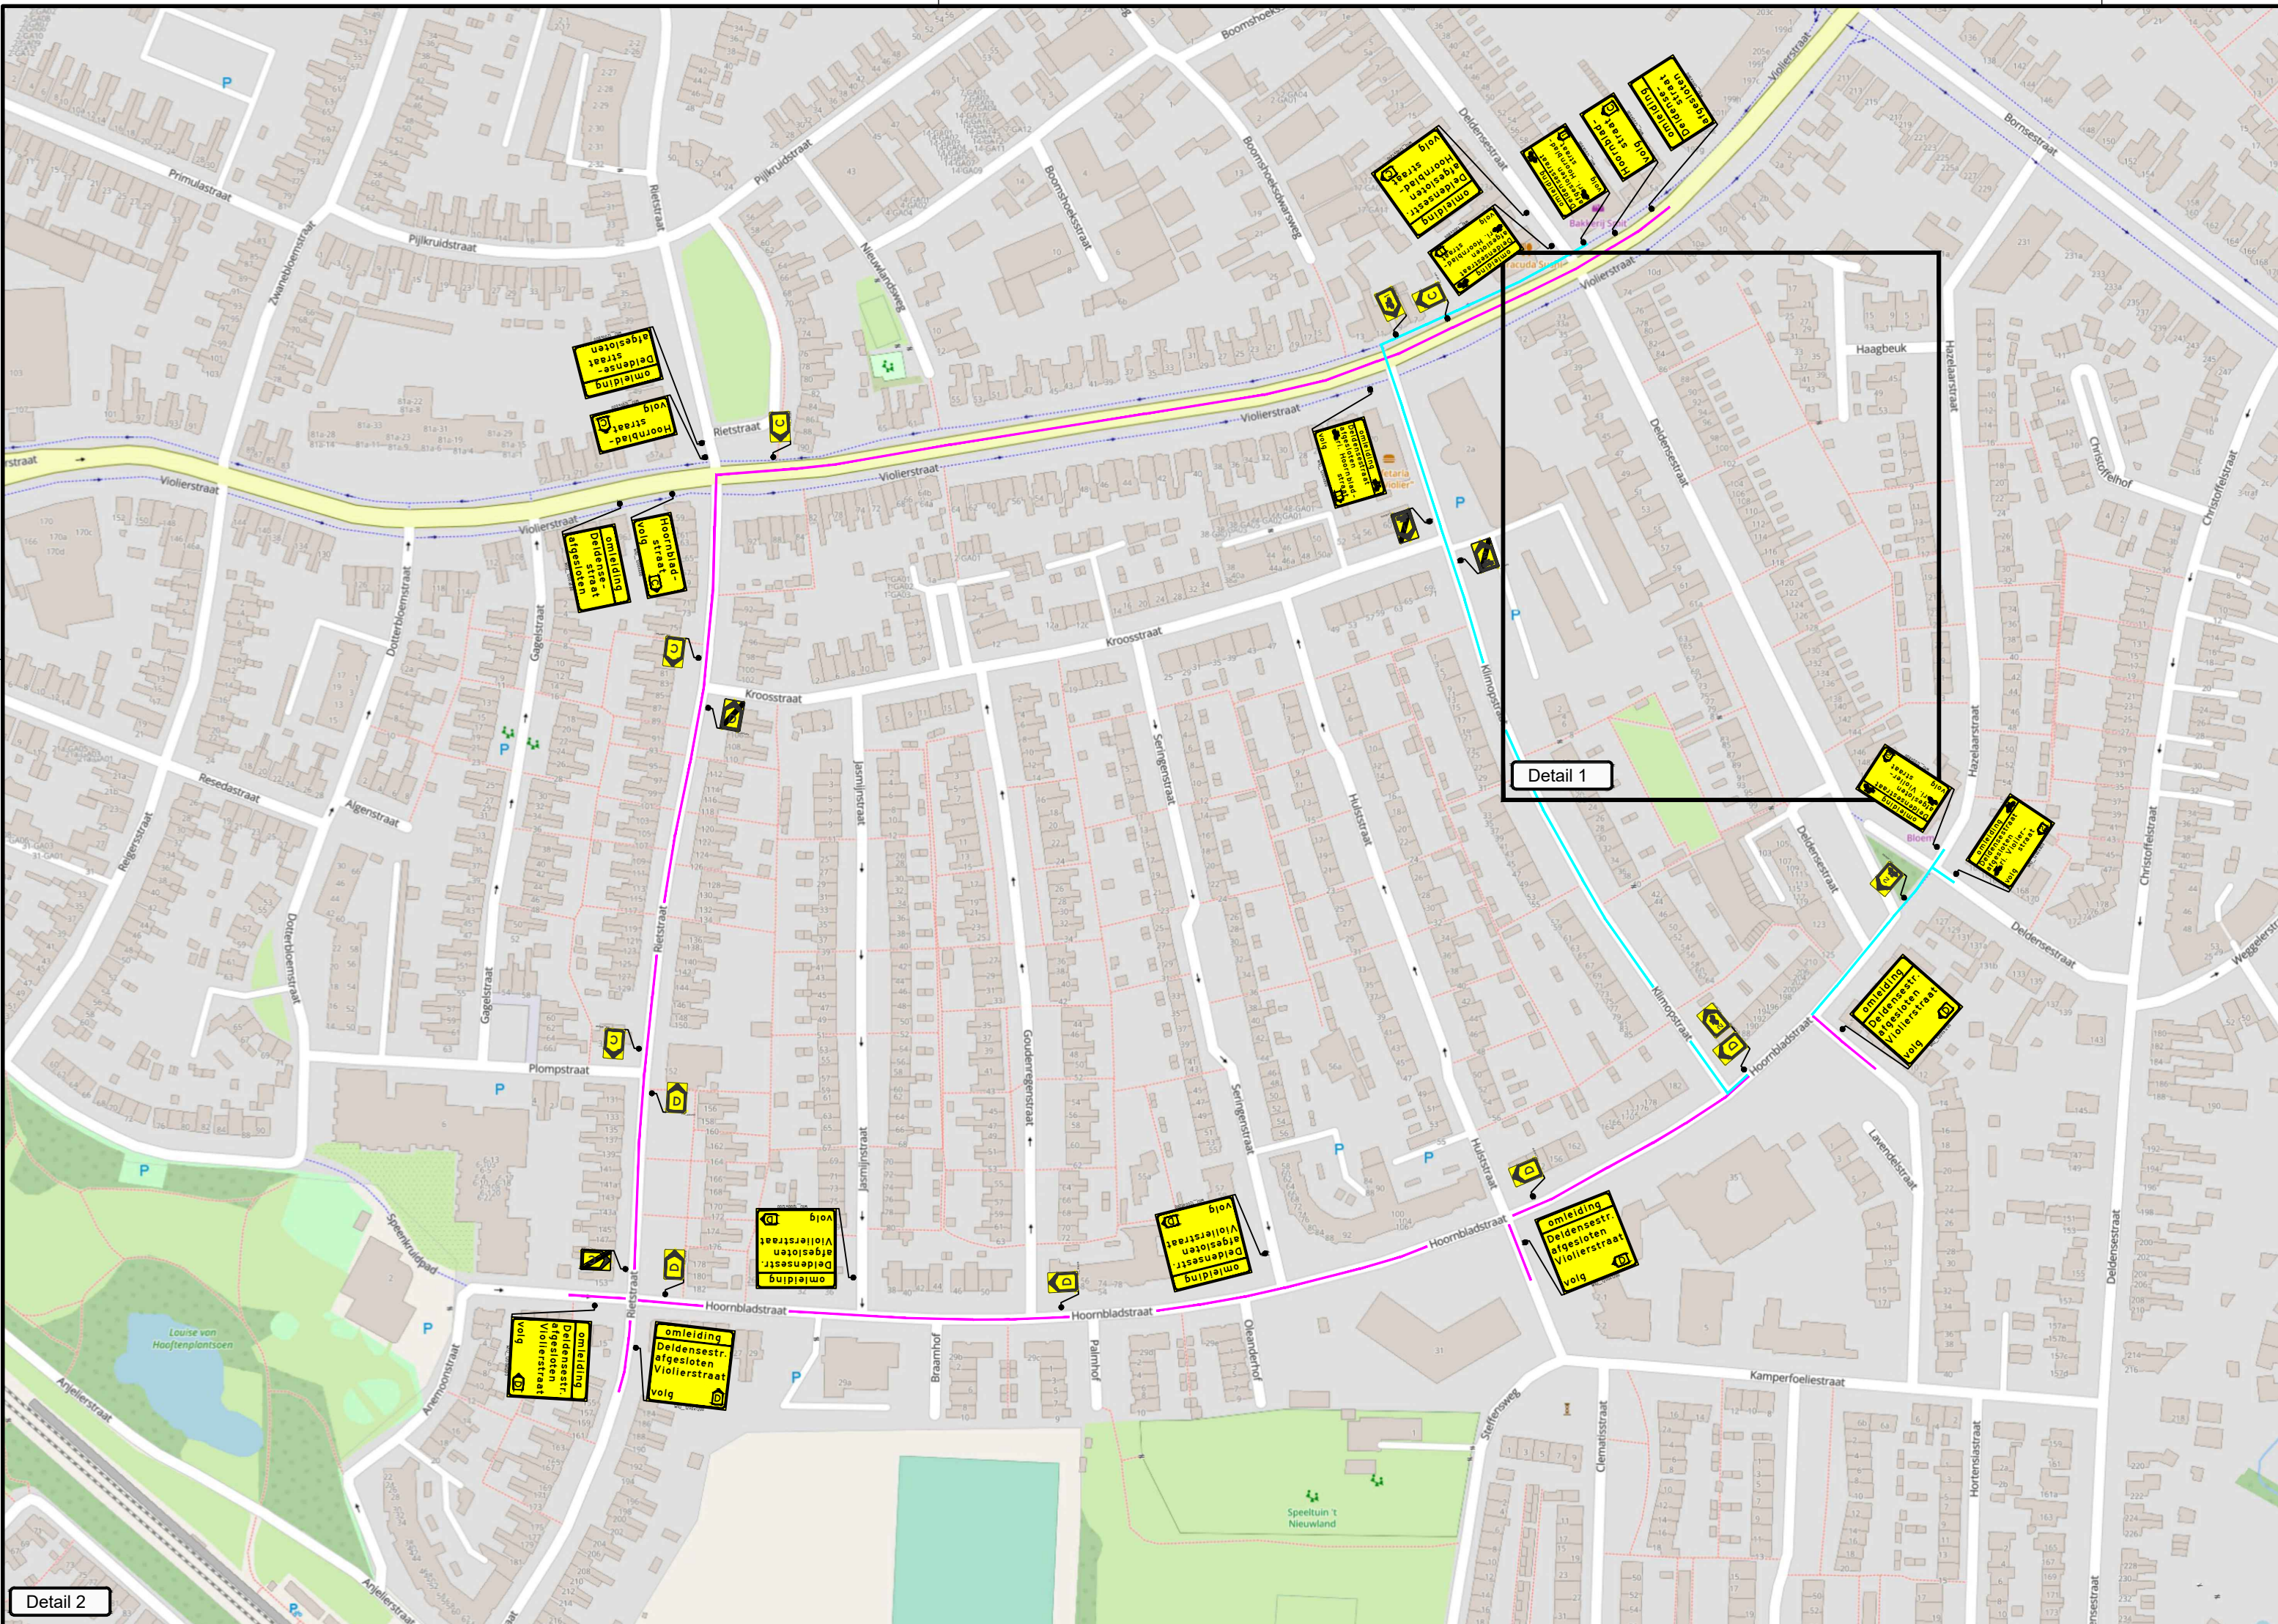

Opmerkingen:		- Plaatsen tijdelijke bebording conform richtlijnen CROW 96a/96b - Definitieve routenummers in overleg met wegbeheerder - De locatie van borden is indicatief, de exacte locatie wordt op het werk bepaald			
Legenda:		werkvak		omleidingsroute omleidingsroute (brom-) fietsers	
Opdrachtgever:		dusseldorp infra · sloop · milieutechniek		Projectnummer: 62-00043-155	
Deldensestraat Almelo		verkeersmaatregelen		DEGA formaat schaal 1:1.000	
getekend	R. Reimert	par. RRE	29-09-2026	Versie 2	
gecontroleerd	B. Ribbers	par. BRI	29-09-2026	Versie 3	
vrijgegeven		par.		Versie 4	
status Concept		versie 1		Tek.nr. 62-00043-155.01	