


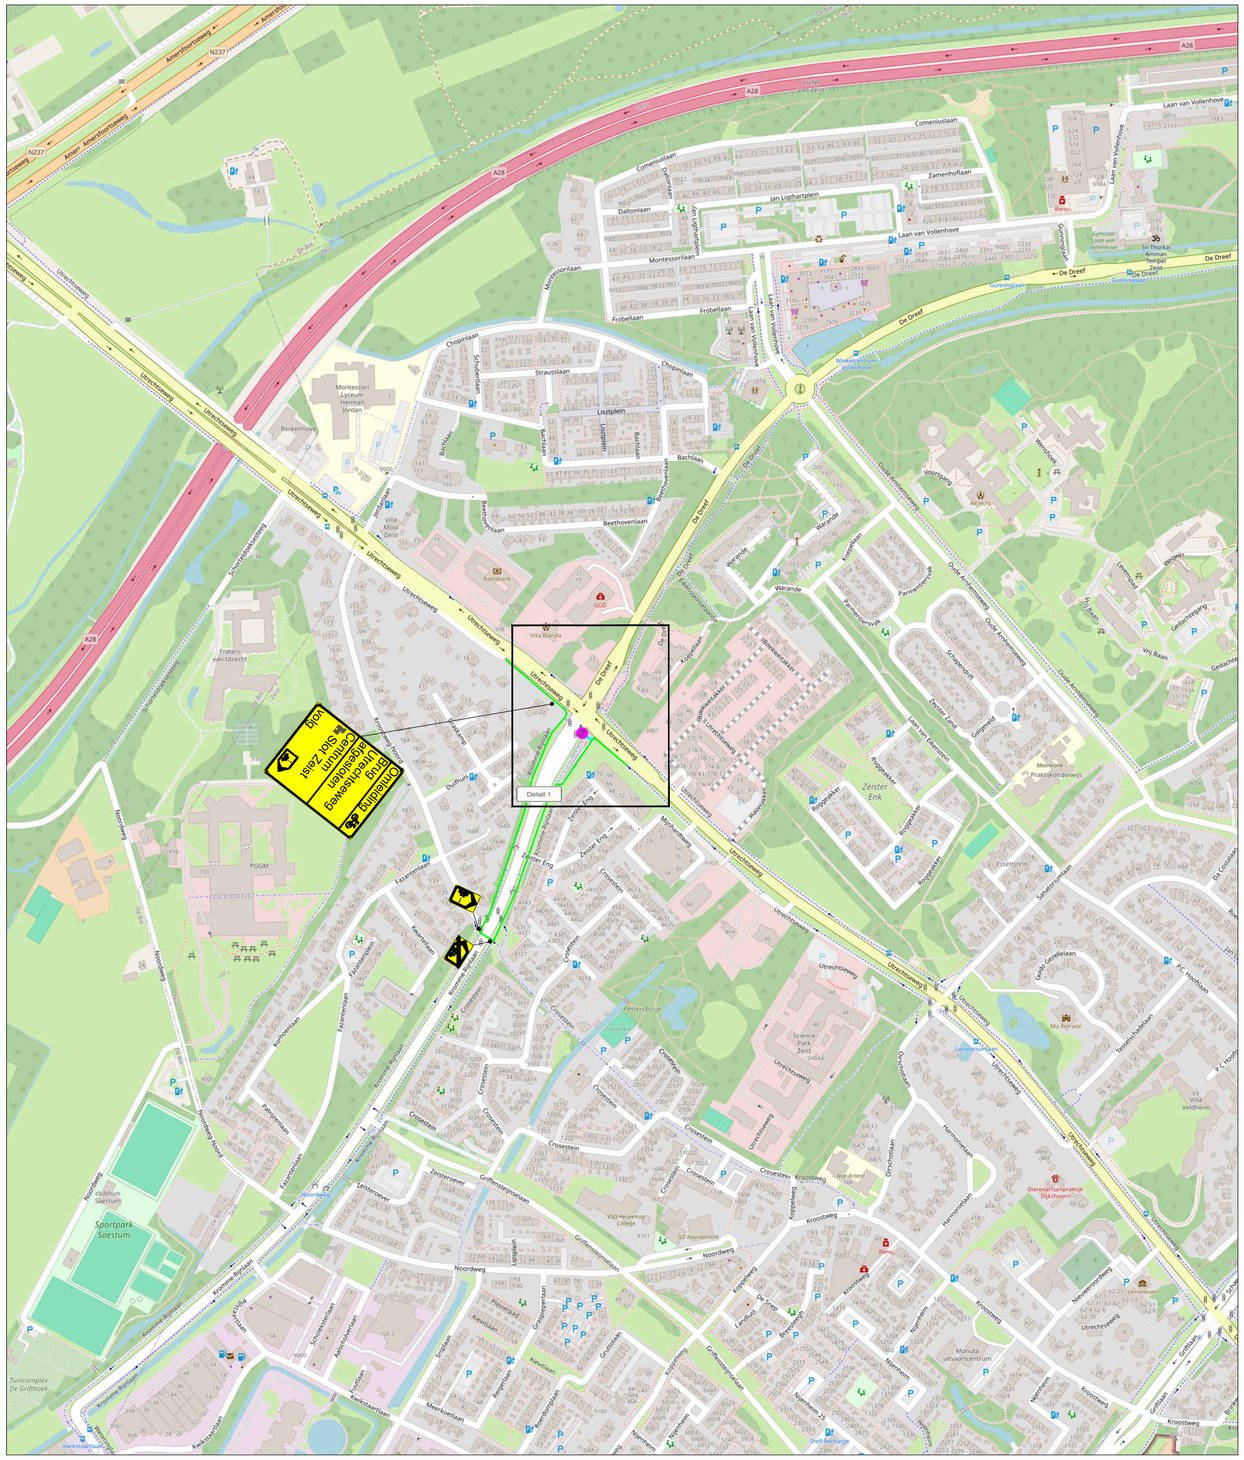

LEGENDA

- Werkruimte
- Omleidingsroute (brom)fietsers
- Conflicterende bebording afplakken
- De exacte plaatsing van de bebording wordt op locatie bepaald

VOORAANKONDIGING

V8

Brug
Utrechtseweg
afgesloten
van ...-...
t/m ...-...

Aantal: 1 st.

CHECKLIST

Verkeersregelaar(s) ☐	Tijdelijke verlichting ☐	Barrier ☐

OPDRACHTGEVER: Composite STRUCTURES

PROJECT: **Utrechtseweg, Zeist**
Brug zuidzijde

		DATUM:	PARAAF:
GET:	TKA	10-08-2026	
GEC:	CAL	10-08-2026	
GEW:			
VRIJ:			

VERSIE: **A**

PROJECT NR: **E2633319**

SCHAAL: **NVT**

TEKENING NR: **2TB02**

FORMAAT: **A2**

Verkeerstechniek BV
Verhuur van:
- Verkeersvoorzieningen
- Advies & Ontwerp
- Verkeersregelinstallaties

www.2TB.nl | Spinderweg 9, Ede (Gld.) | Telefoon: 0318-830 333

© OpenStreetMap-auteurs

CONCEPT