


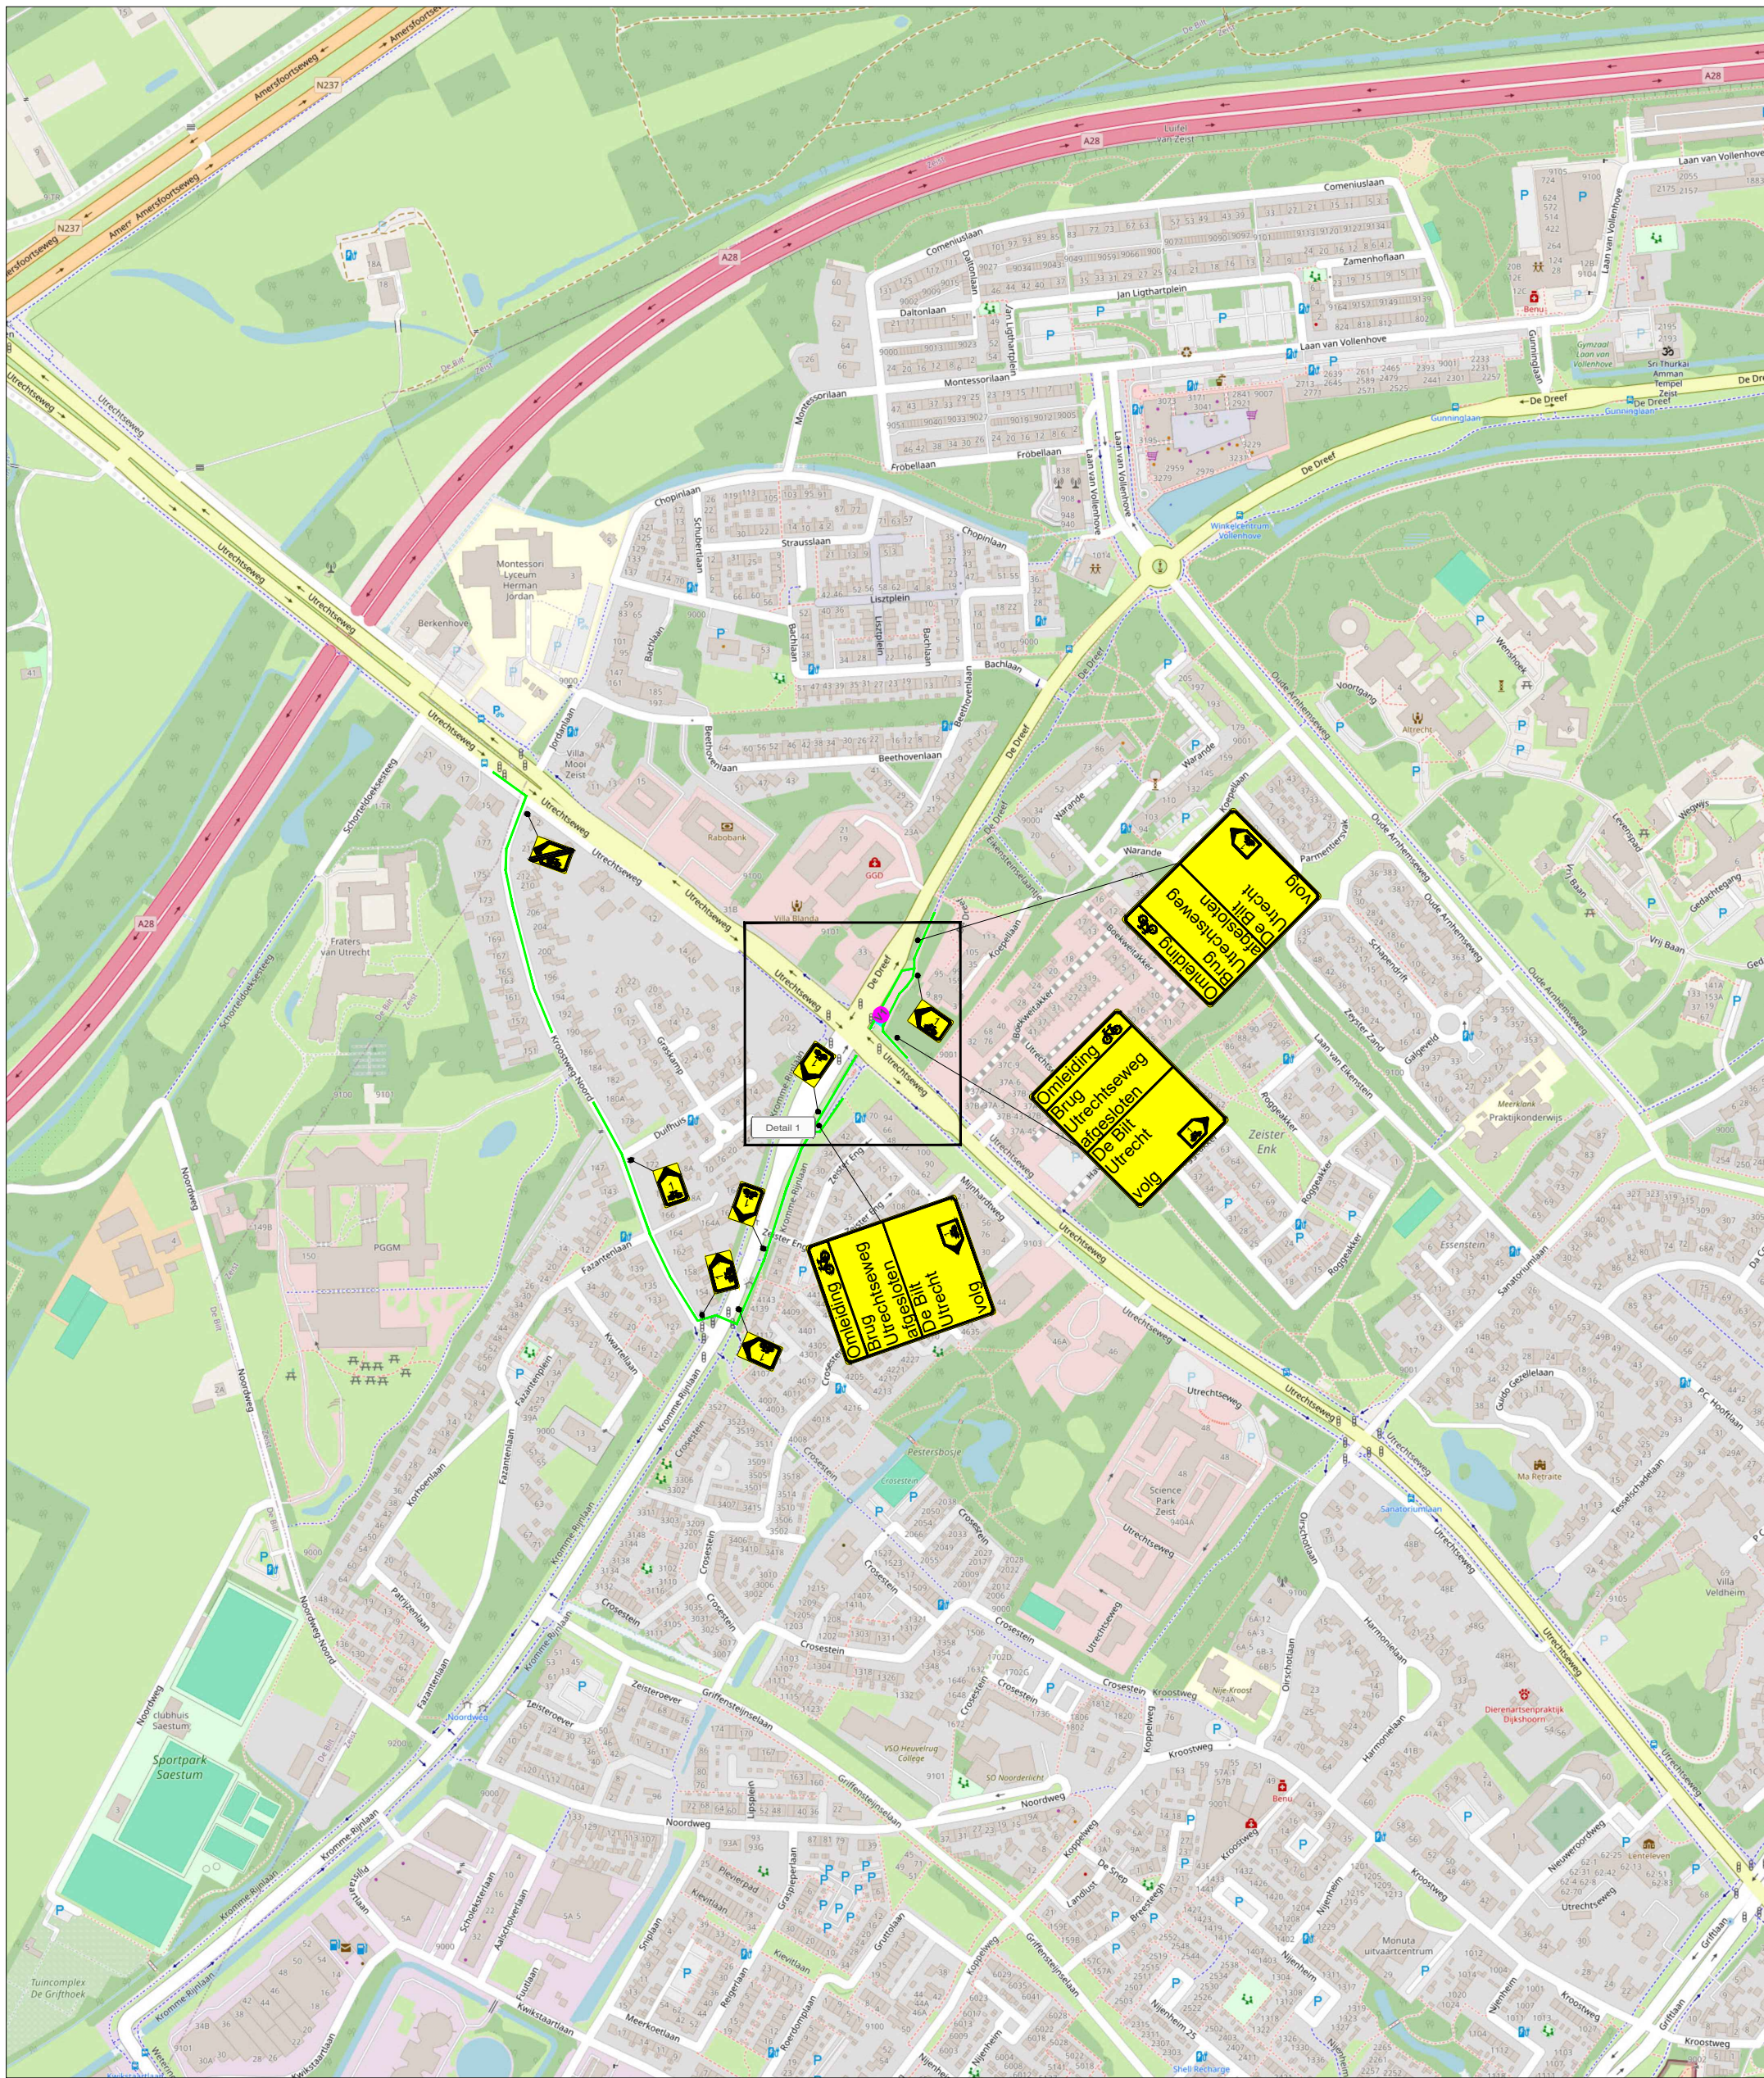

LEGENDA

- Werkruiimte
- Omlidingsroute (brom)fietsers
- Conflicterende bebording afplakken
- De exacte plaatsing van de bebording
- wordt op locatie bepaald

CHECKLIST

Verkeersregelaar(s) ☐ Tijdelijke verlichting ☐ Barri r ☐

VOORAANKONDIGING

Brug Utrechtseweg afgesloten van t/m

Aantal: 1 st.

OPDRACHTGEVER:		GET:	TKA	DATUM:	10-08-2026	PARAAF:		
		GEC:	CAL		10-08-2026			
		GEW:	CAL		22-09-2026			
		VRJ:	CAL		22-09-2026			
		DEFINITIEF				VERSIE:	B	
PROJECT:	Utrechtseweg, Zeist Brug noordzijde	PROJECT NR:				E2633319	SCHAAL:	NVT
		TEKENING NR:				2TB01	FORMAAT:	A2



Verhuur van:

- Verkeersvoorzieningen

- Advies & Ontwerp

- Verkeersregelinstanties

www.2TB.nl | [Spinderweg 9, Ede \[Gld.\]](#) | Telefoon: 0318-830 333