


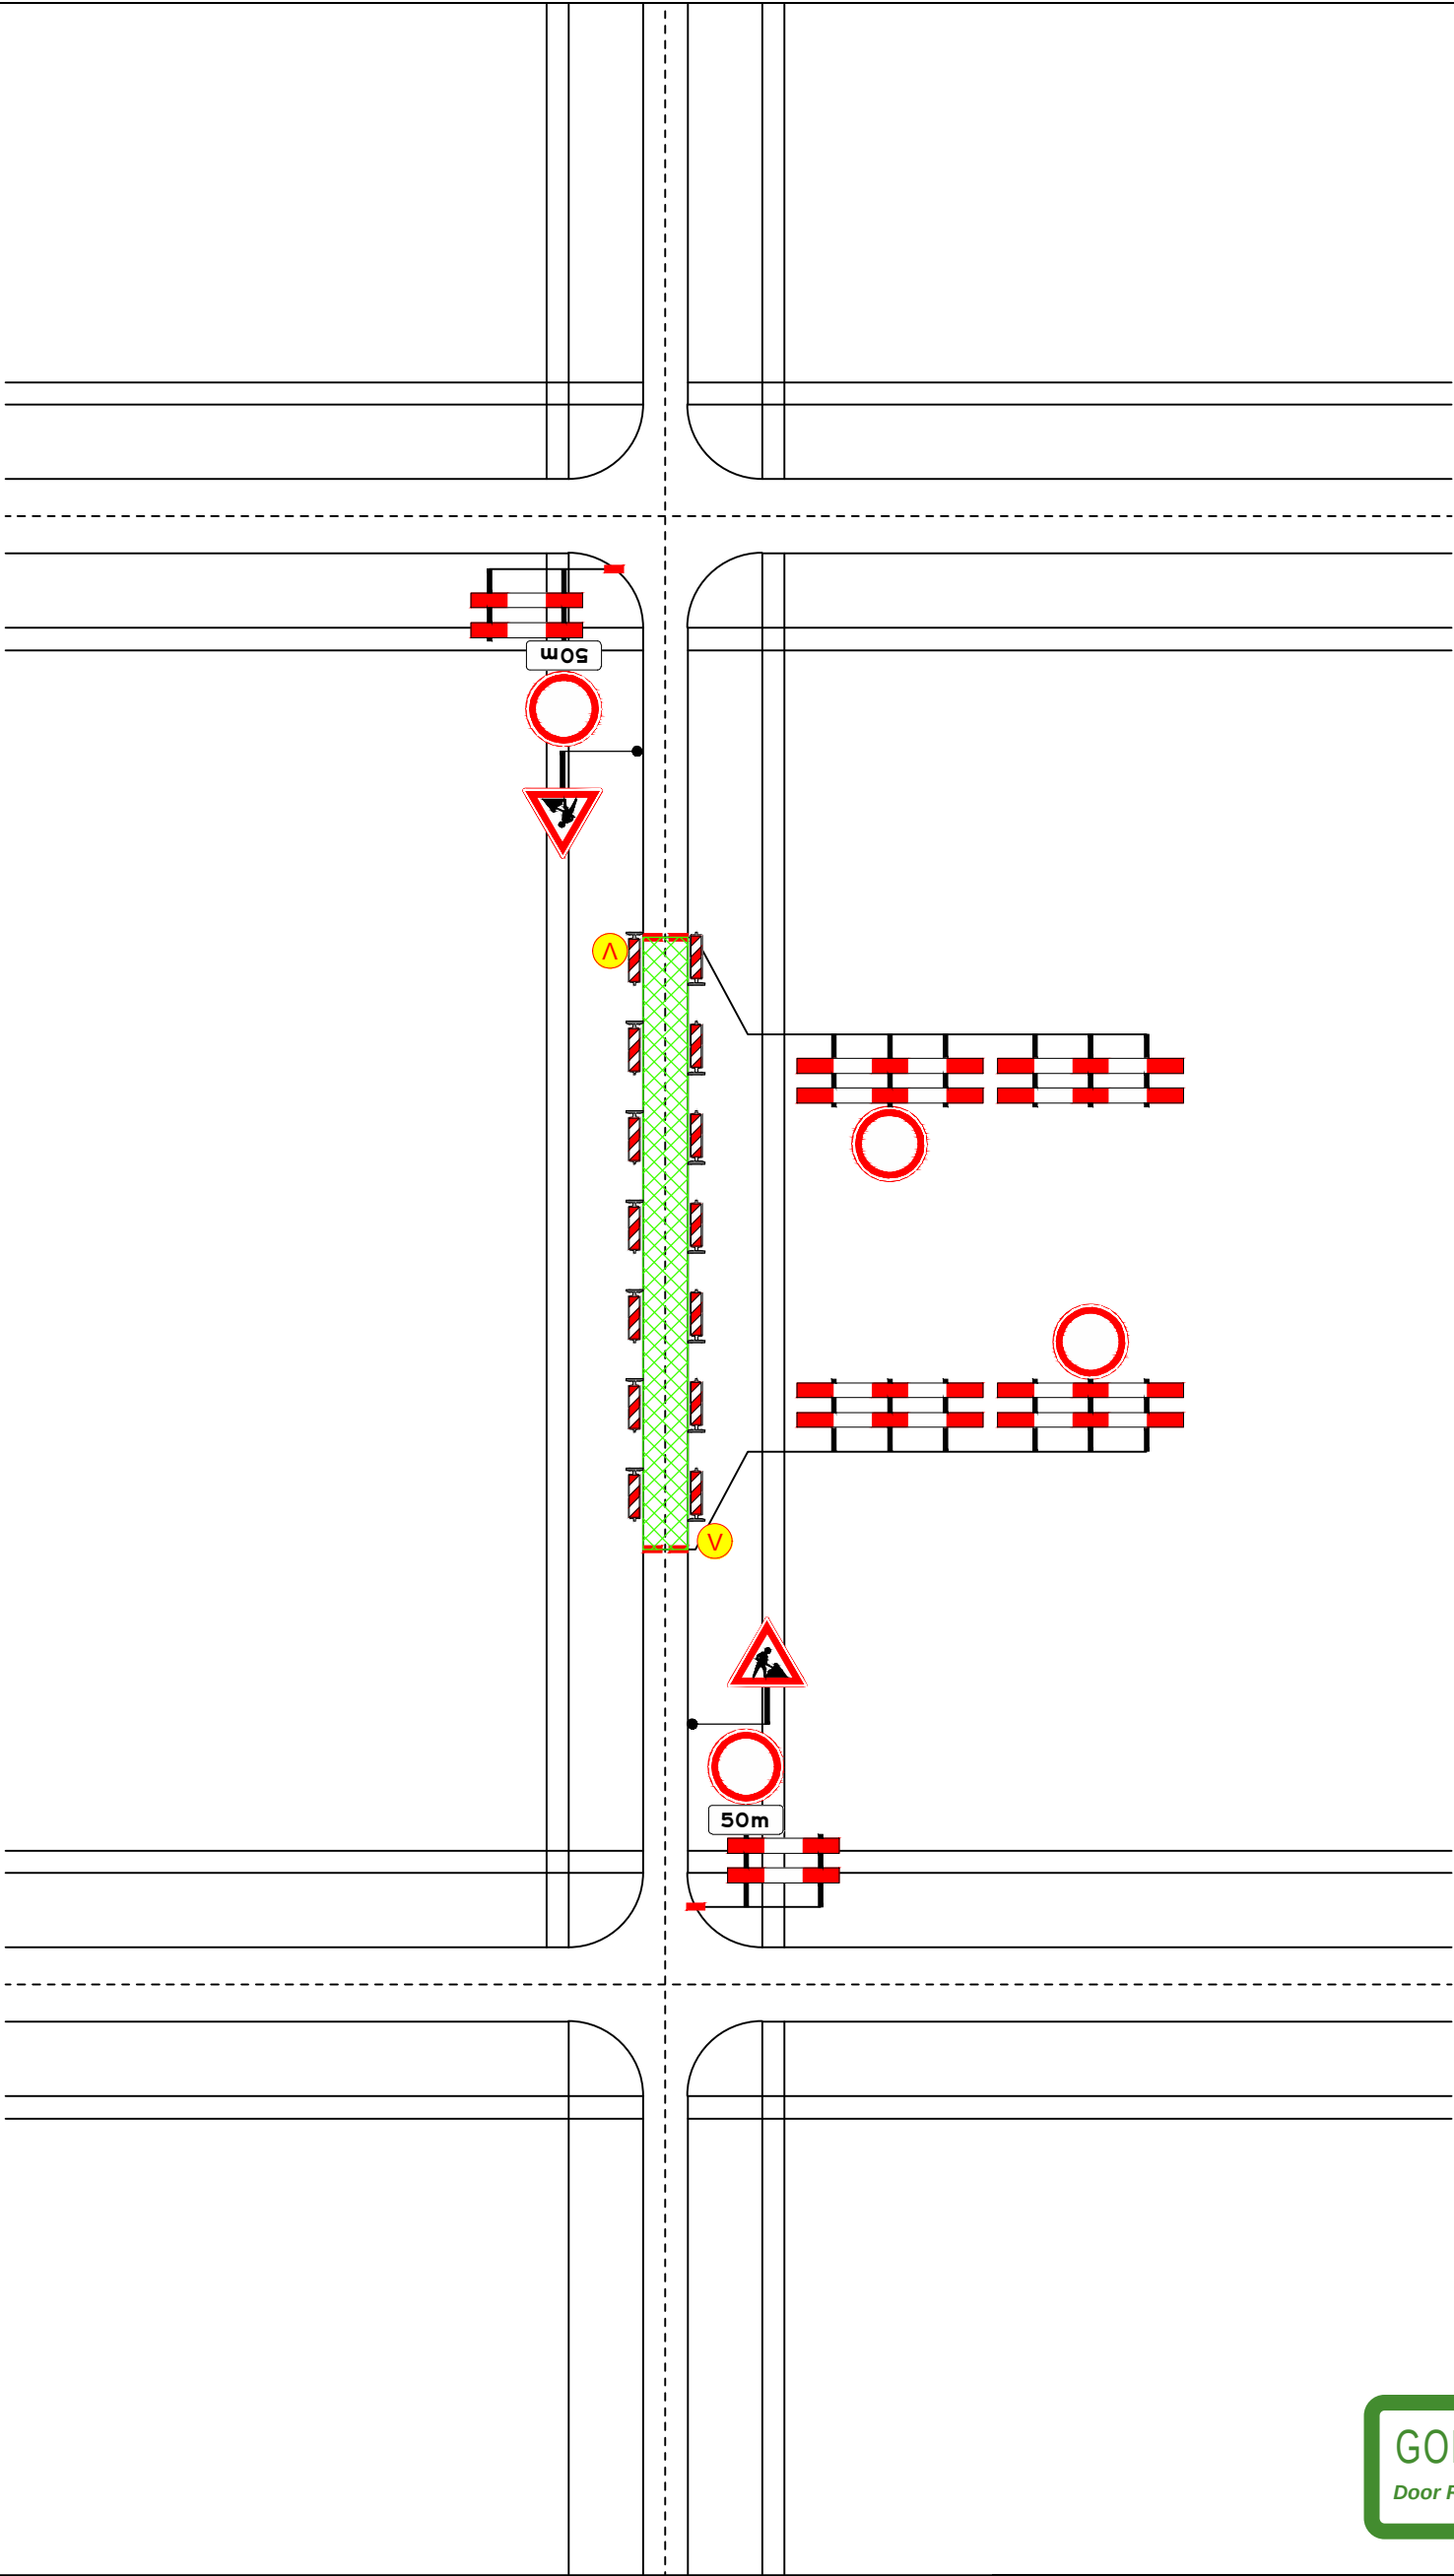

GOEDGEKEURD
Door R.Ke op 1:38 pm, 10/1/26

Legenda

 werkvak

 voor aankondiging:

Deze weg is dicht
van dag datum maand
tot dag datum maand



RAMIDDEN BV
Telf: +31 13 21 32 302
Email: info@ramudden.nl
Webadres: www.ramudden.nl



opdrachtgever:
vandervalk+degroot
rioolbeheer, -reiniging, -inspectie, -renovatie

Tilburg Algemeen
principe afzetting volledige weg excl. trottoir versie B

Tijdelijke verkeersmaatregelen
Afzetting

tekenaar: MFL	11-05-26	vrijgave: MJA	11-05-26
versie: 1.0	blad: 1	van: 1	
schaal: n.v.t.	formaat: A3		
tekeningnr.: 202630927-004			