

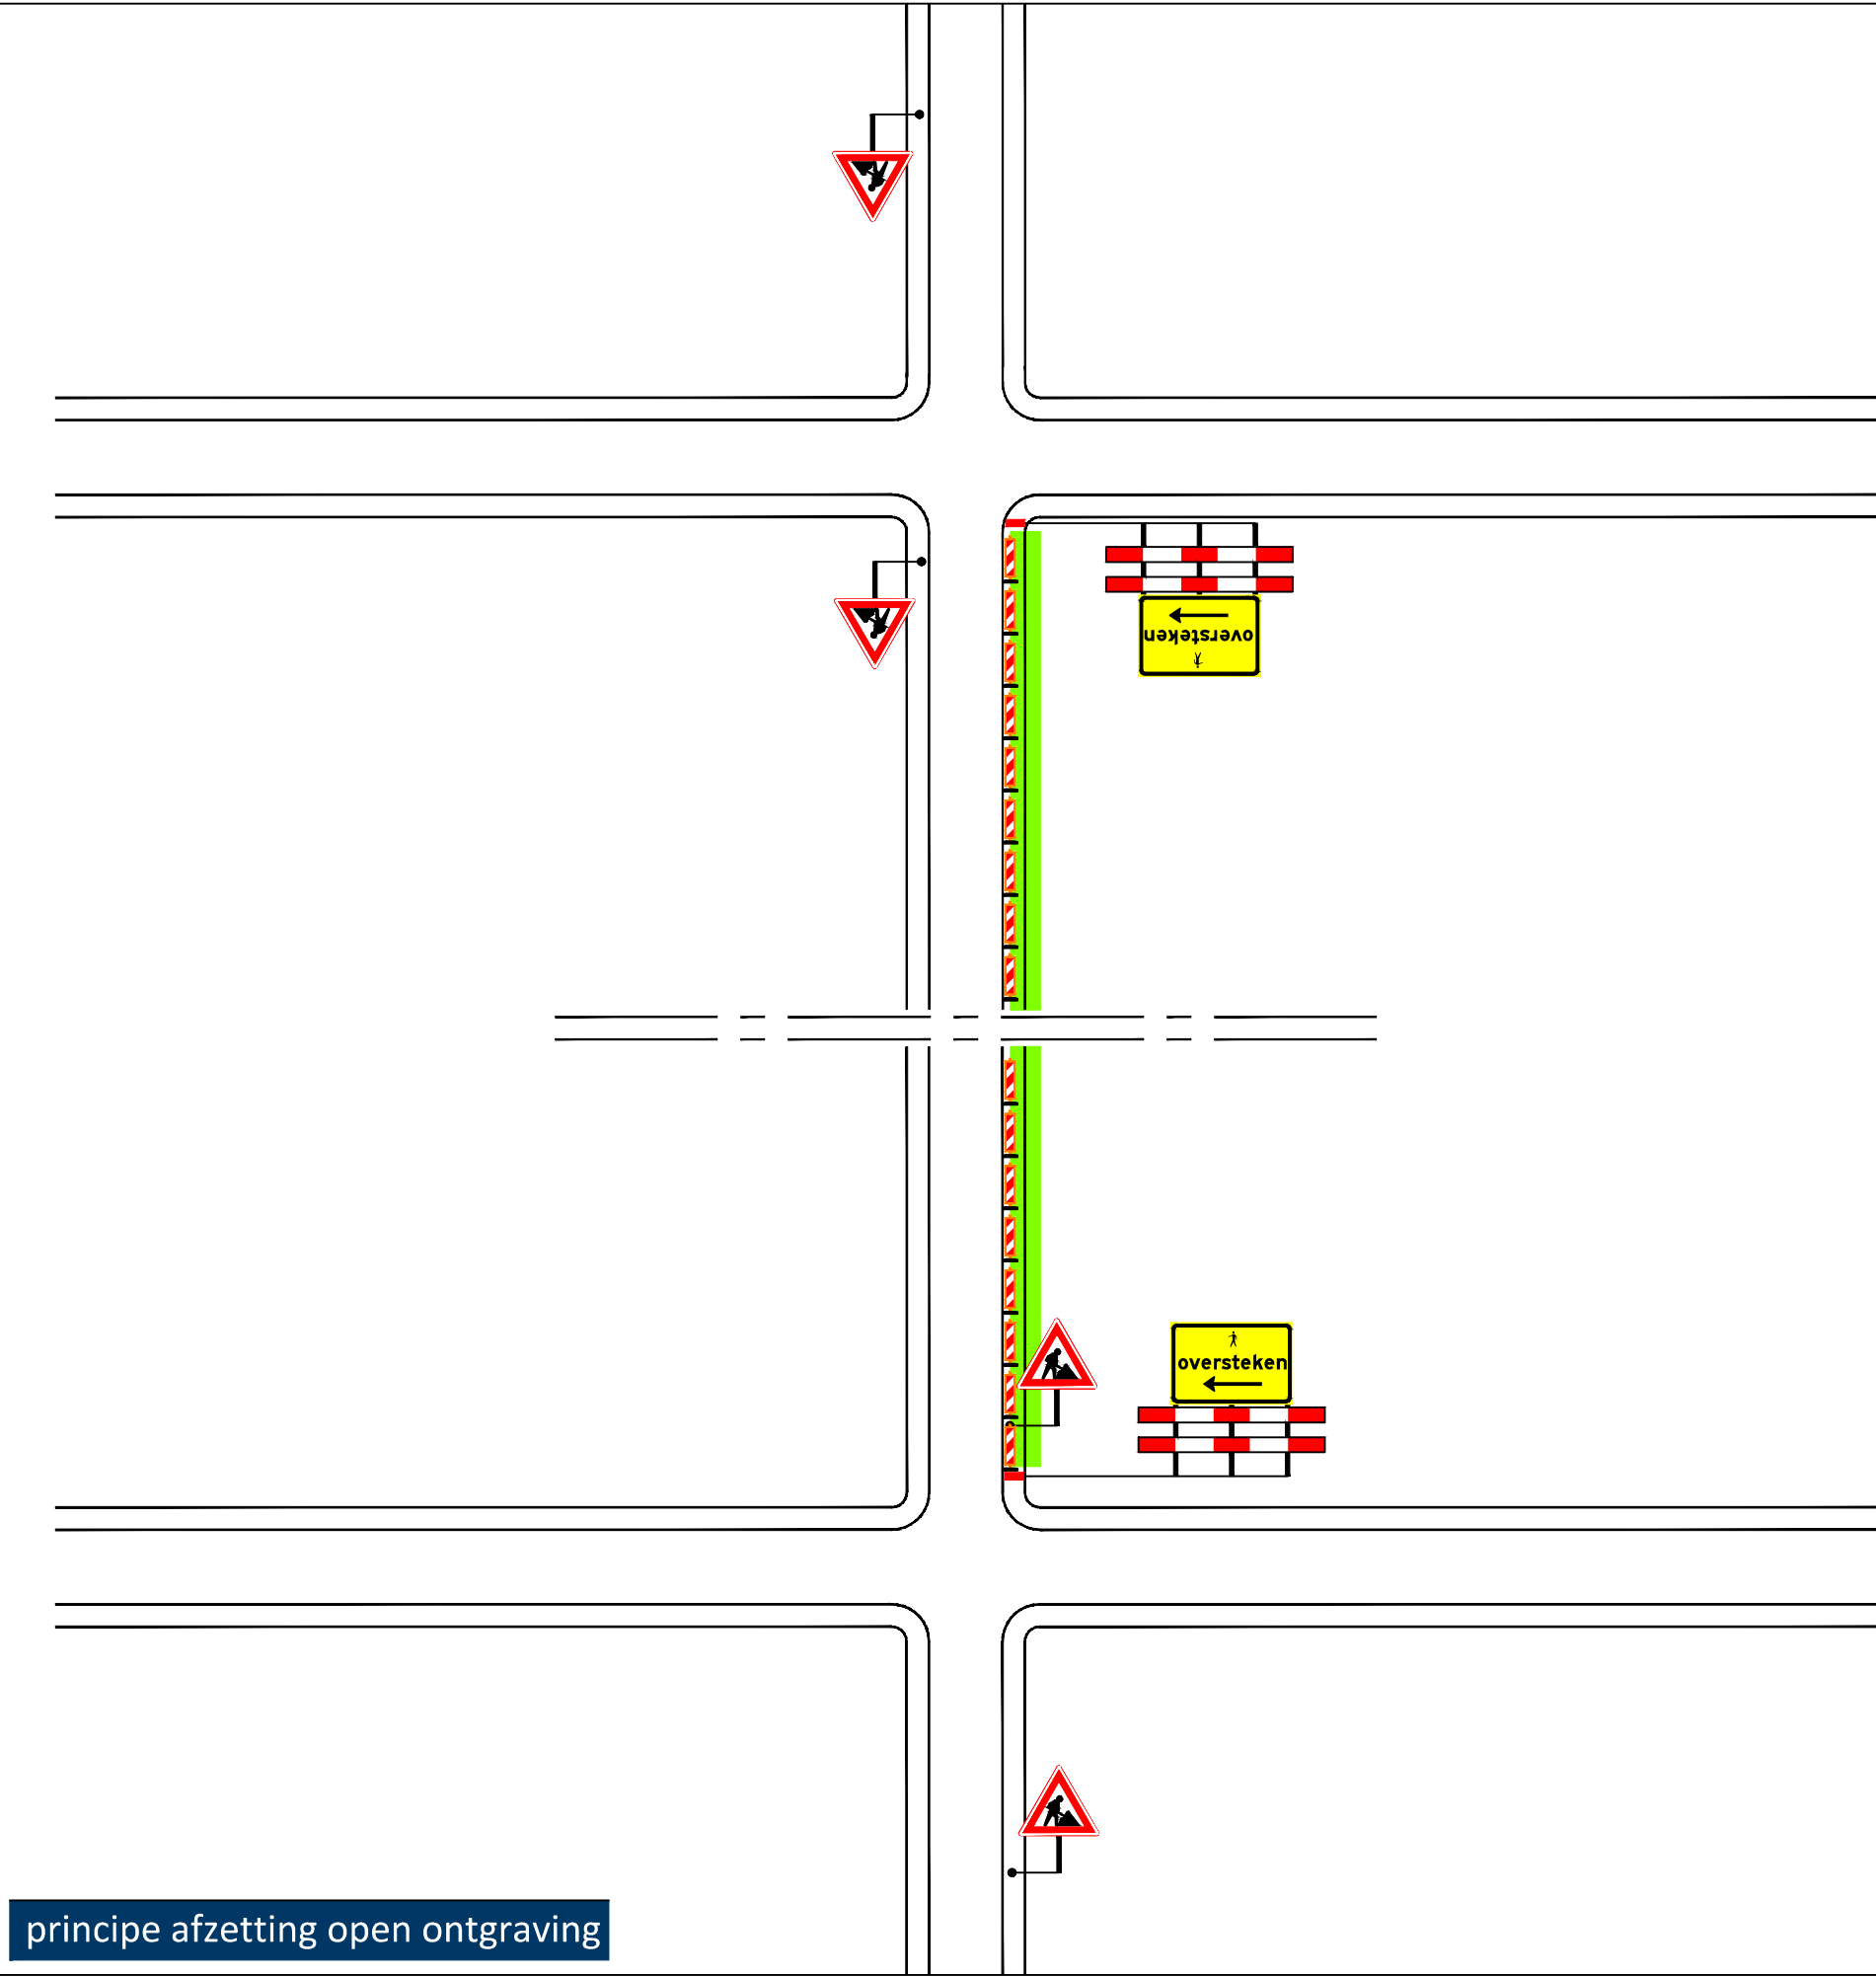
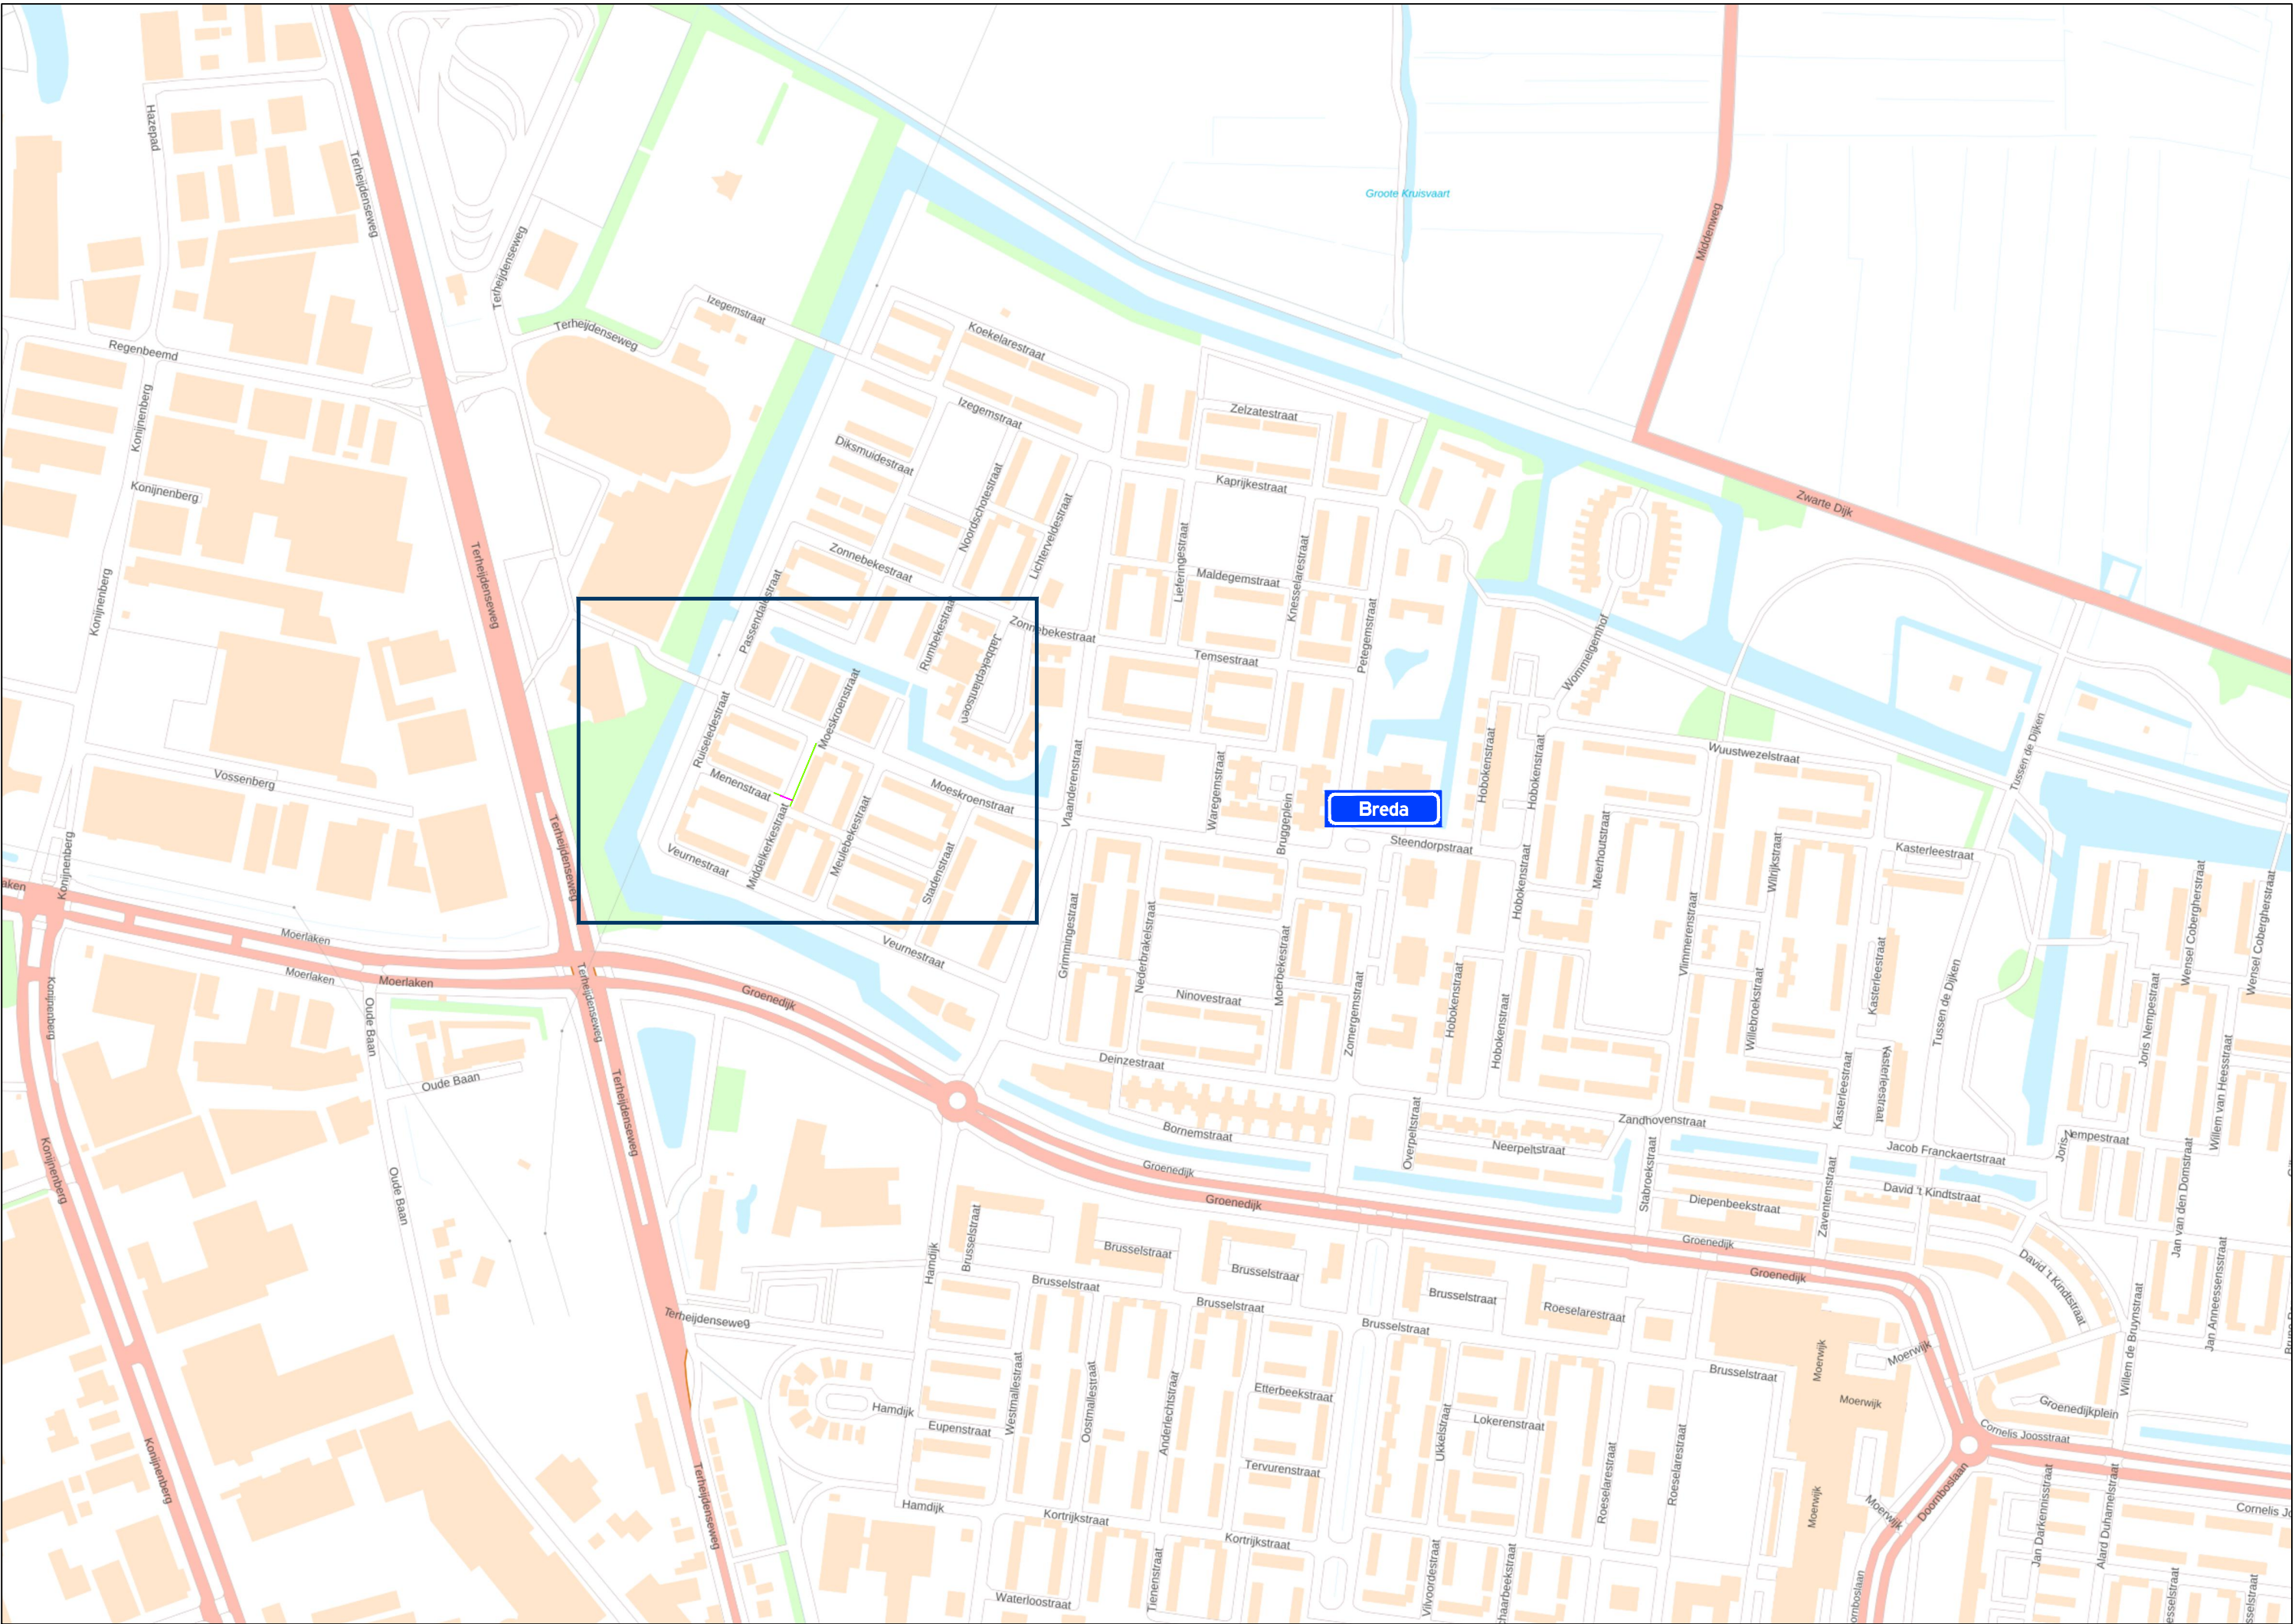


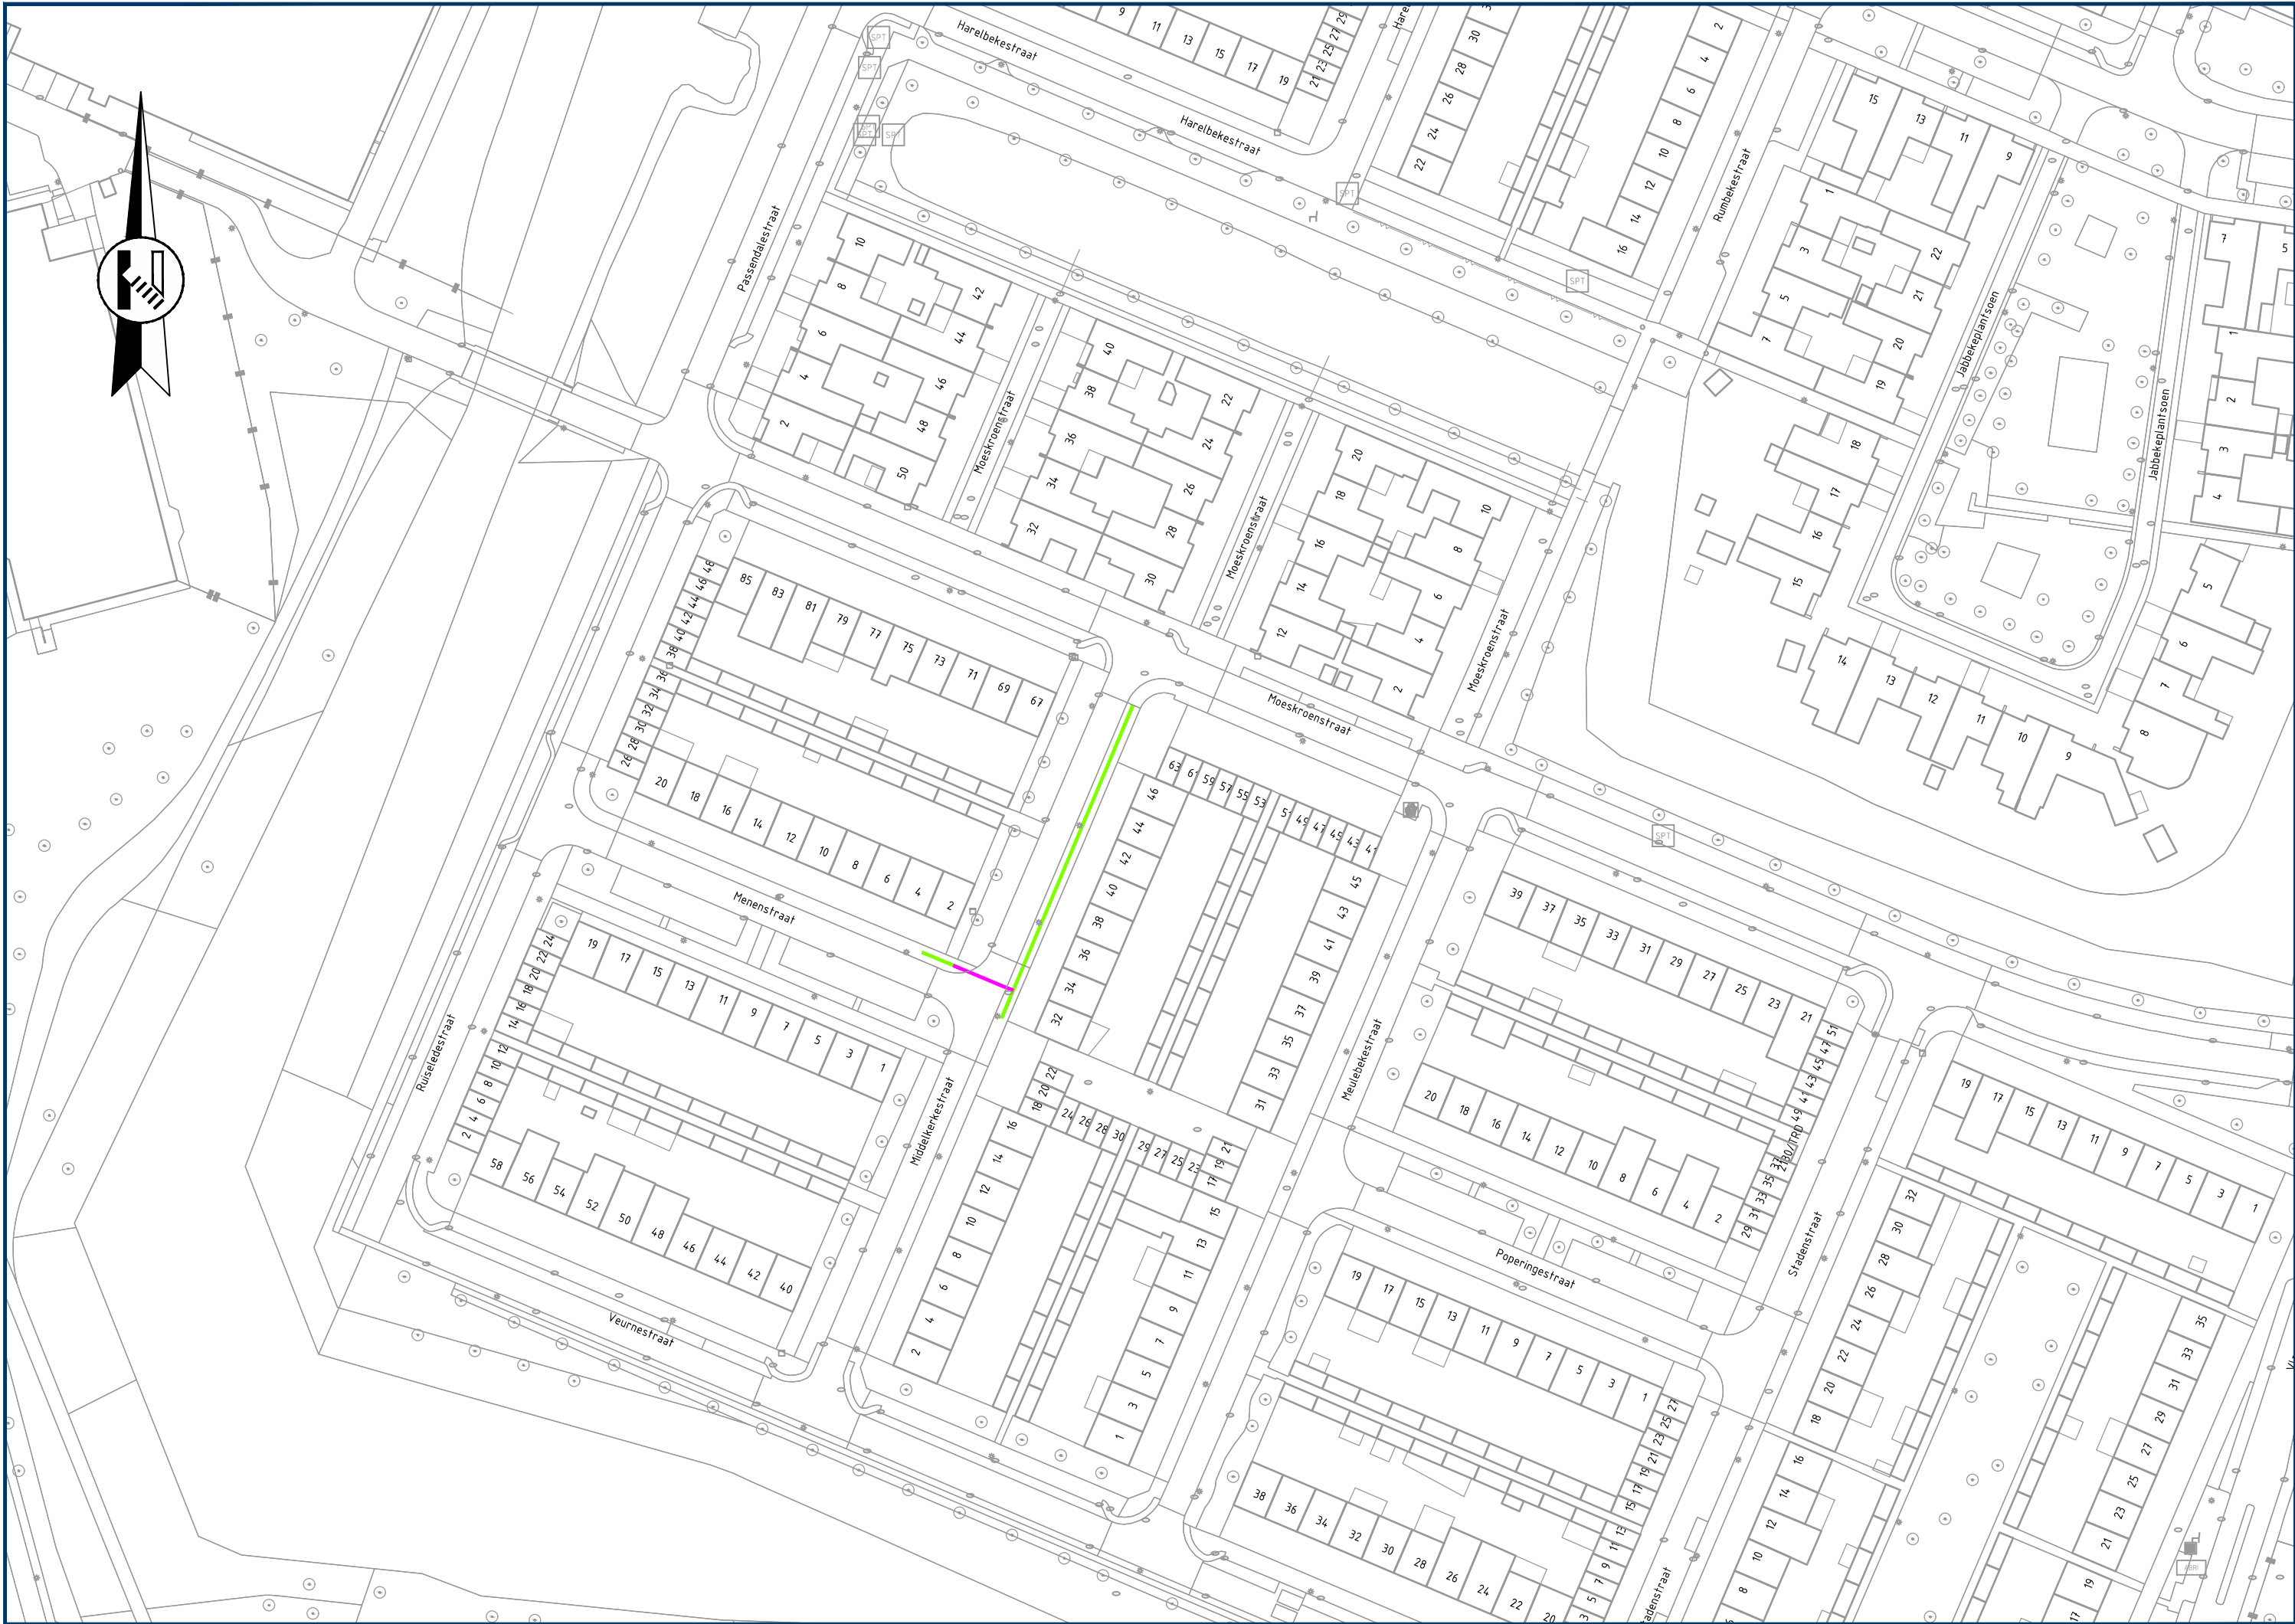

principe afzetting open ontgraving

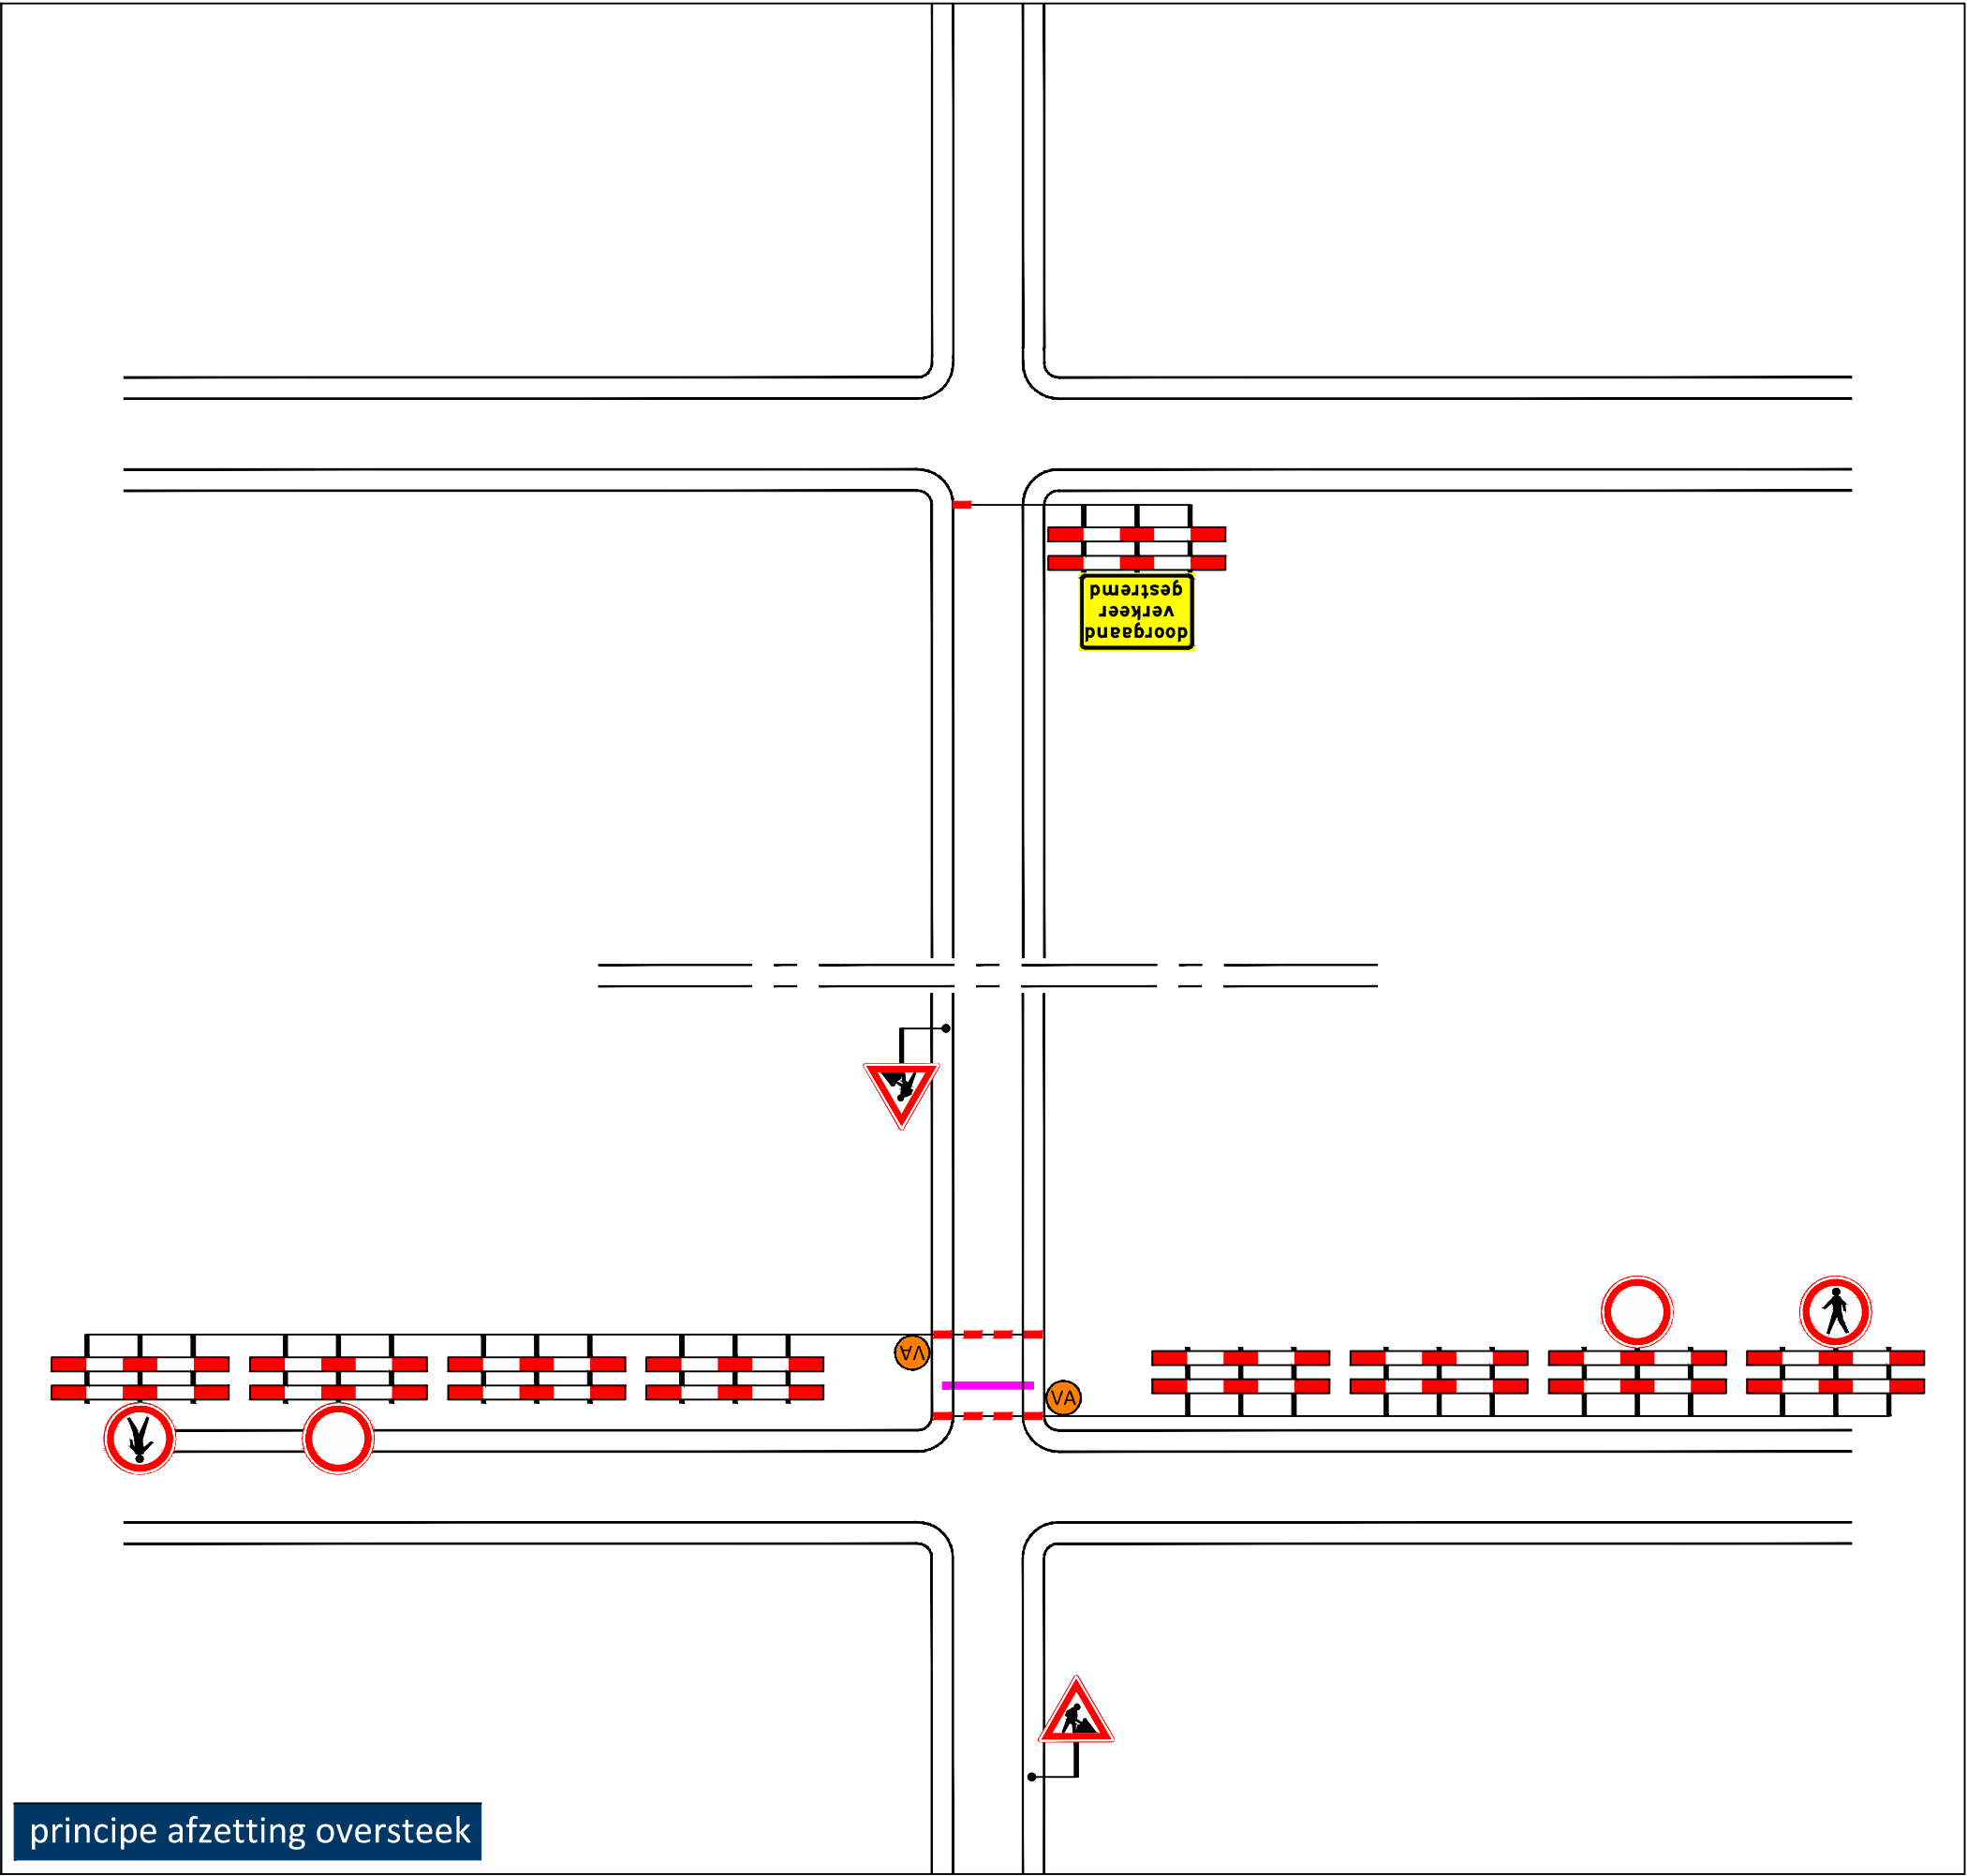

principe afzetting oversteek

#### Locatie



#### Opmerkingen

- publicatieborden minimaal twee weken voor aanvang werkzaamheden plaatsen
- afplakken/afdraaien conflicterende (RVV) bebording

#### Legenda

- aan te brengen verkeersmaatregelen
- werkruimte open ontgraving
- werkruimte oversteek
- plaatsen vooraankondiging

deze weg is dicht van dd mm. ooh tot dd mm. ooh (110/83)

#### vanRens

Rayon Zuid  
Vestiging Horst  
Expeditiestraat 23, Horst  
Postbus 4, 5008 GC Helvoert  
T +31 (0)88 03 30 900  
www.vanrensva.nl  
info@vanrensva.nl

wegmarkering | verkeersmaatregelen  
ontwerp & advies | bewegwijzering

in opdracht van:



project: Werkzaamheden ondergrondse infra  
Locatie: Middelkerkestraat | te Breda  
onderwerp: Tijdelijke verkeersmaatregelen  
afzetting  
Fase 1

|                          |                   |                |
|--------------------------|-------------------|----------------|
| getekend: L. van de Laar | datum: 21-09-2026 | schaal: n.v.t. |
| controle: N. de Jong     | datum: 21-09-2026 | formaat: A1    |
| vrijgave: M. Koerts      | datum: 21-09-2026 | versie: 1      |

tekeningnummer: 08042-T-VKM-026