

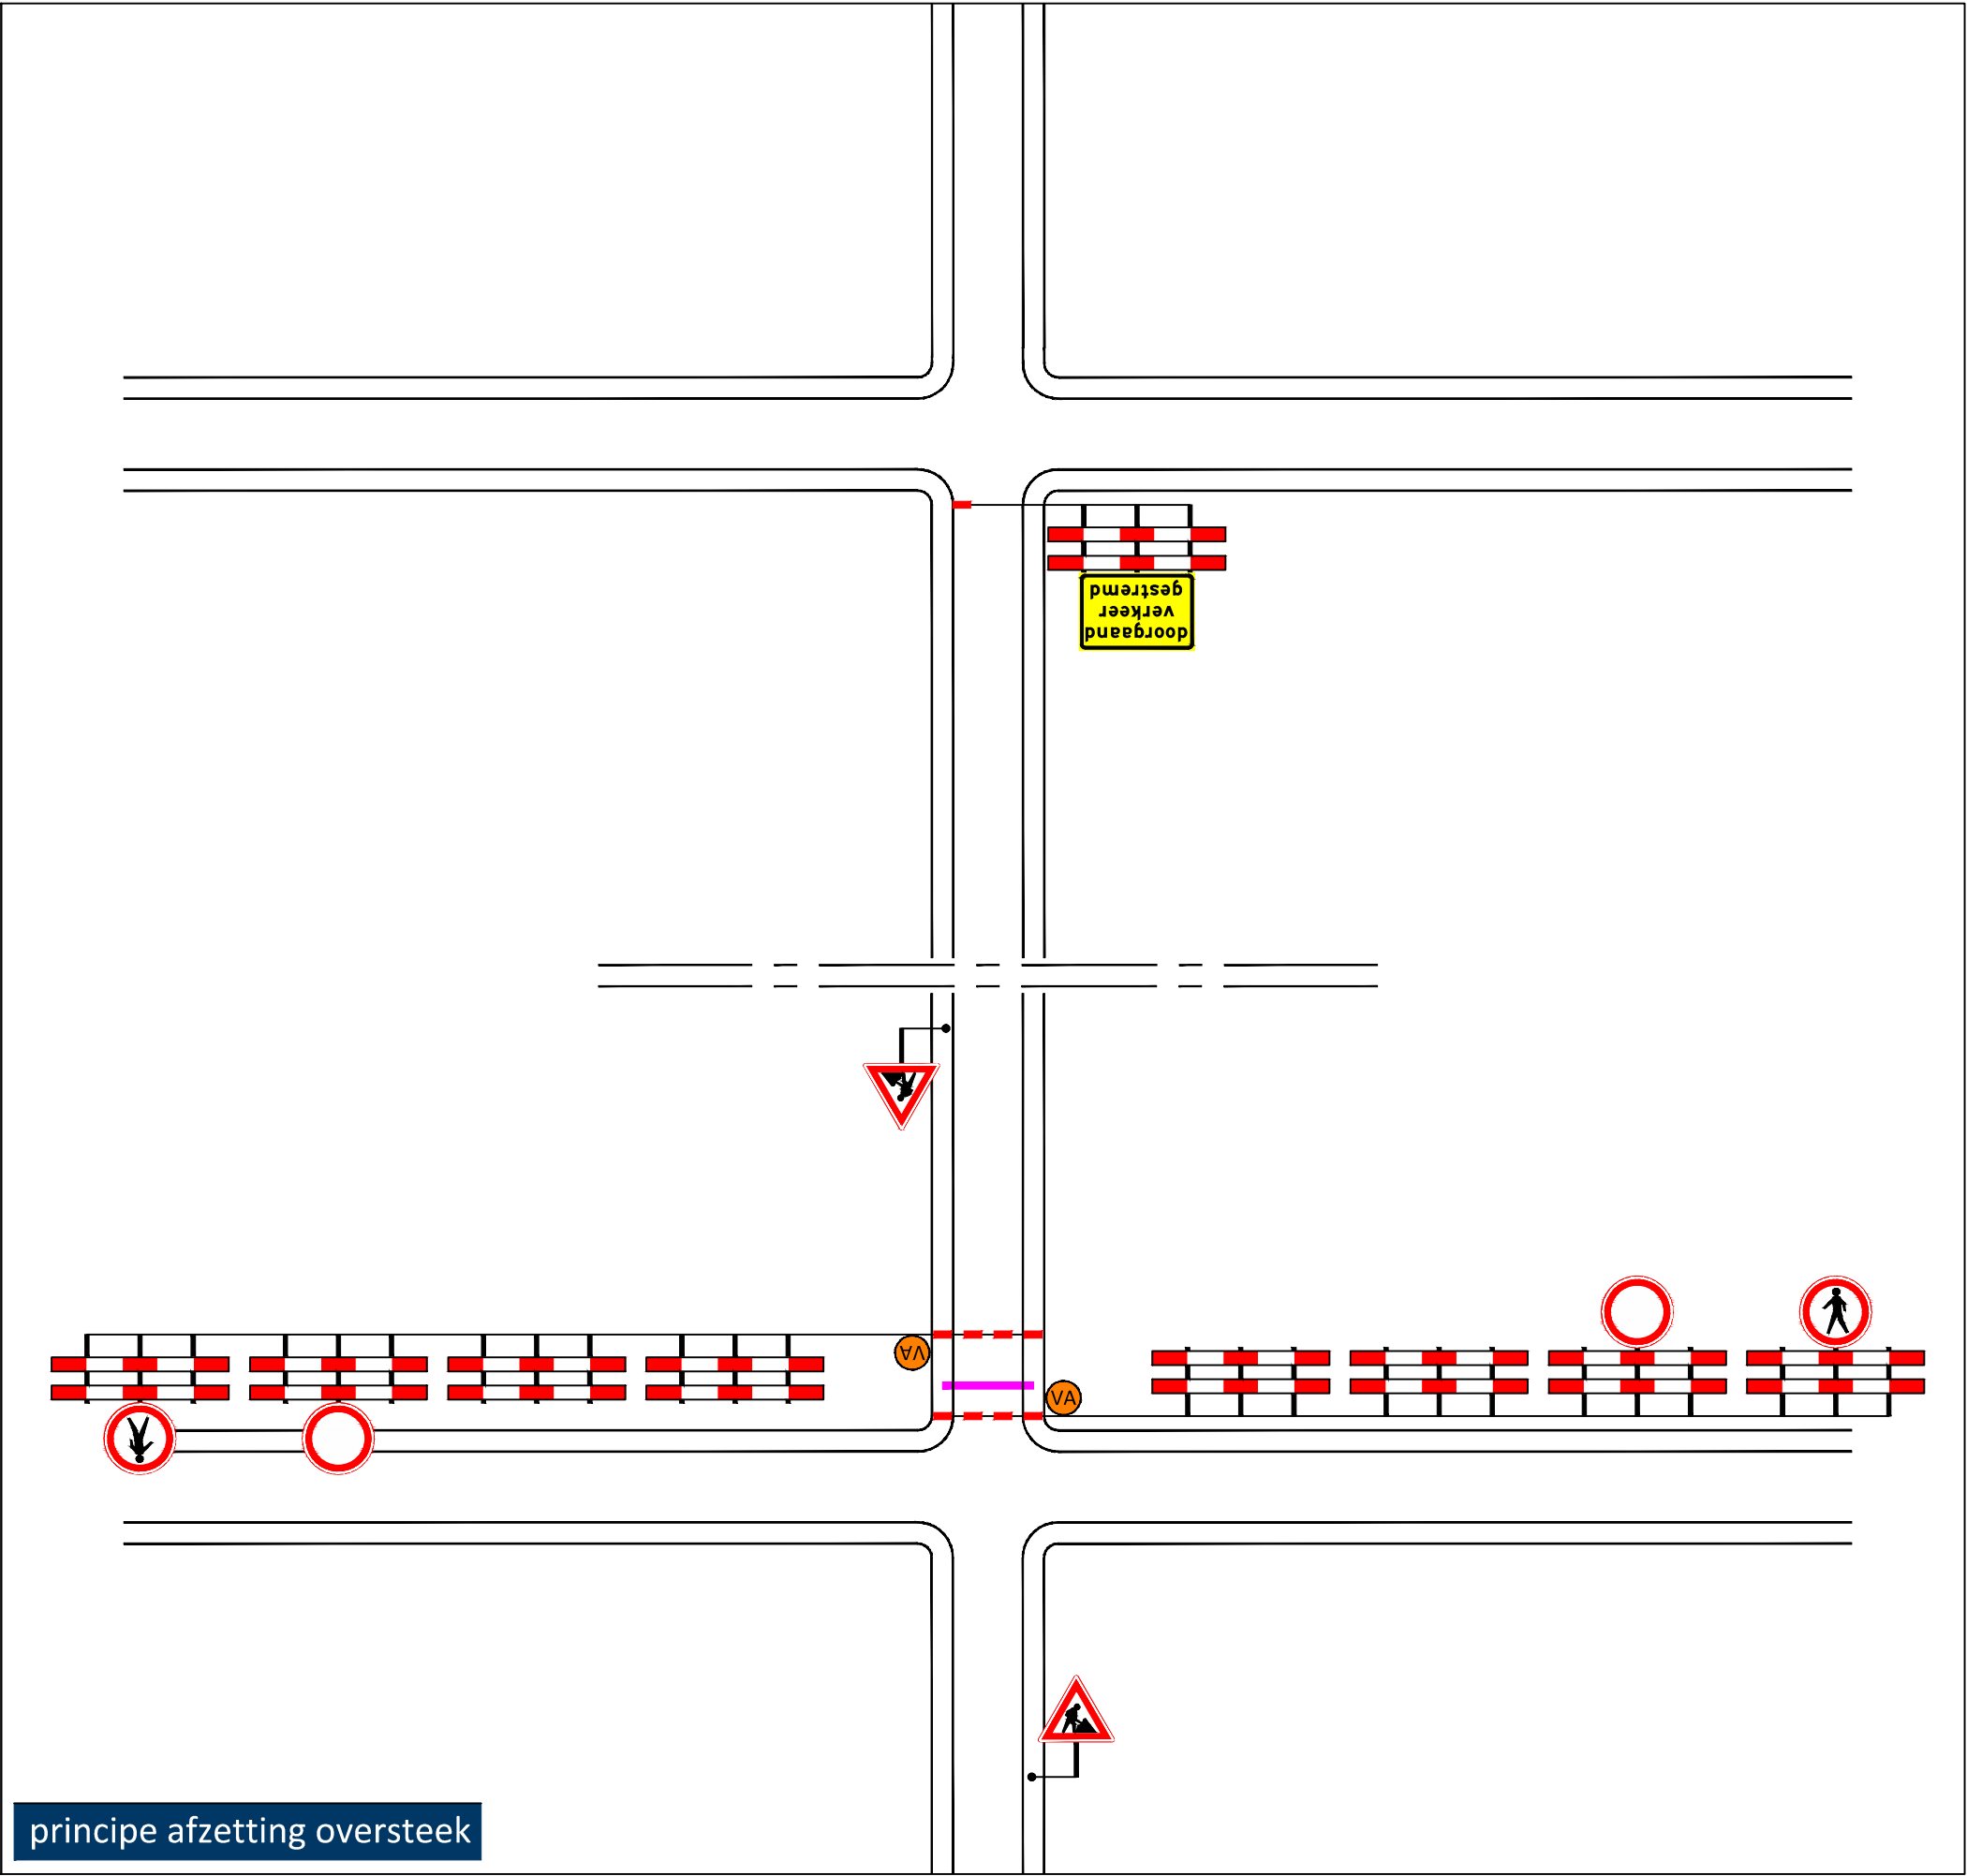
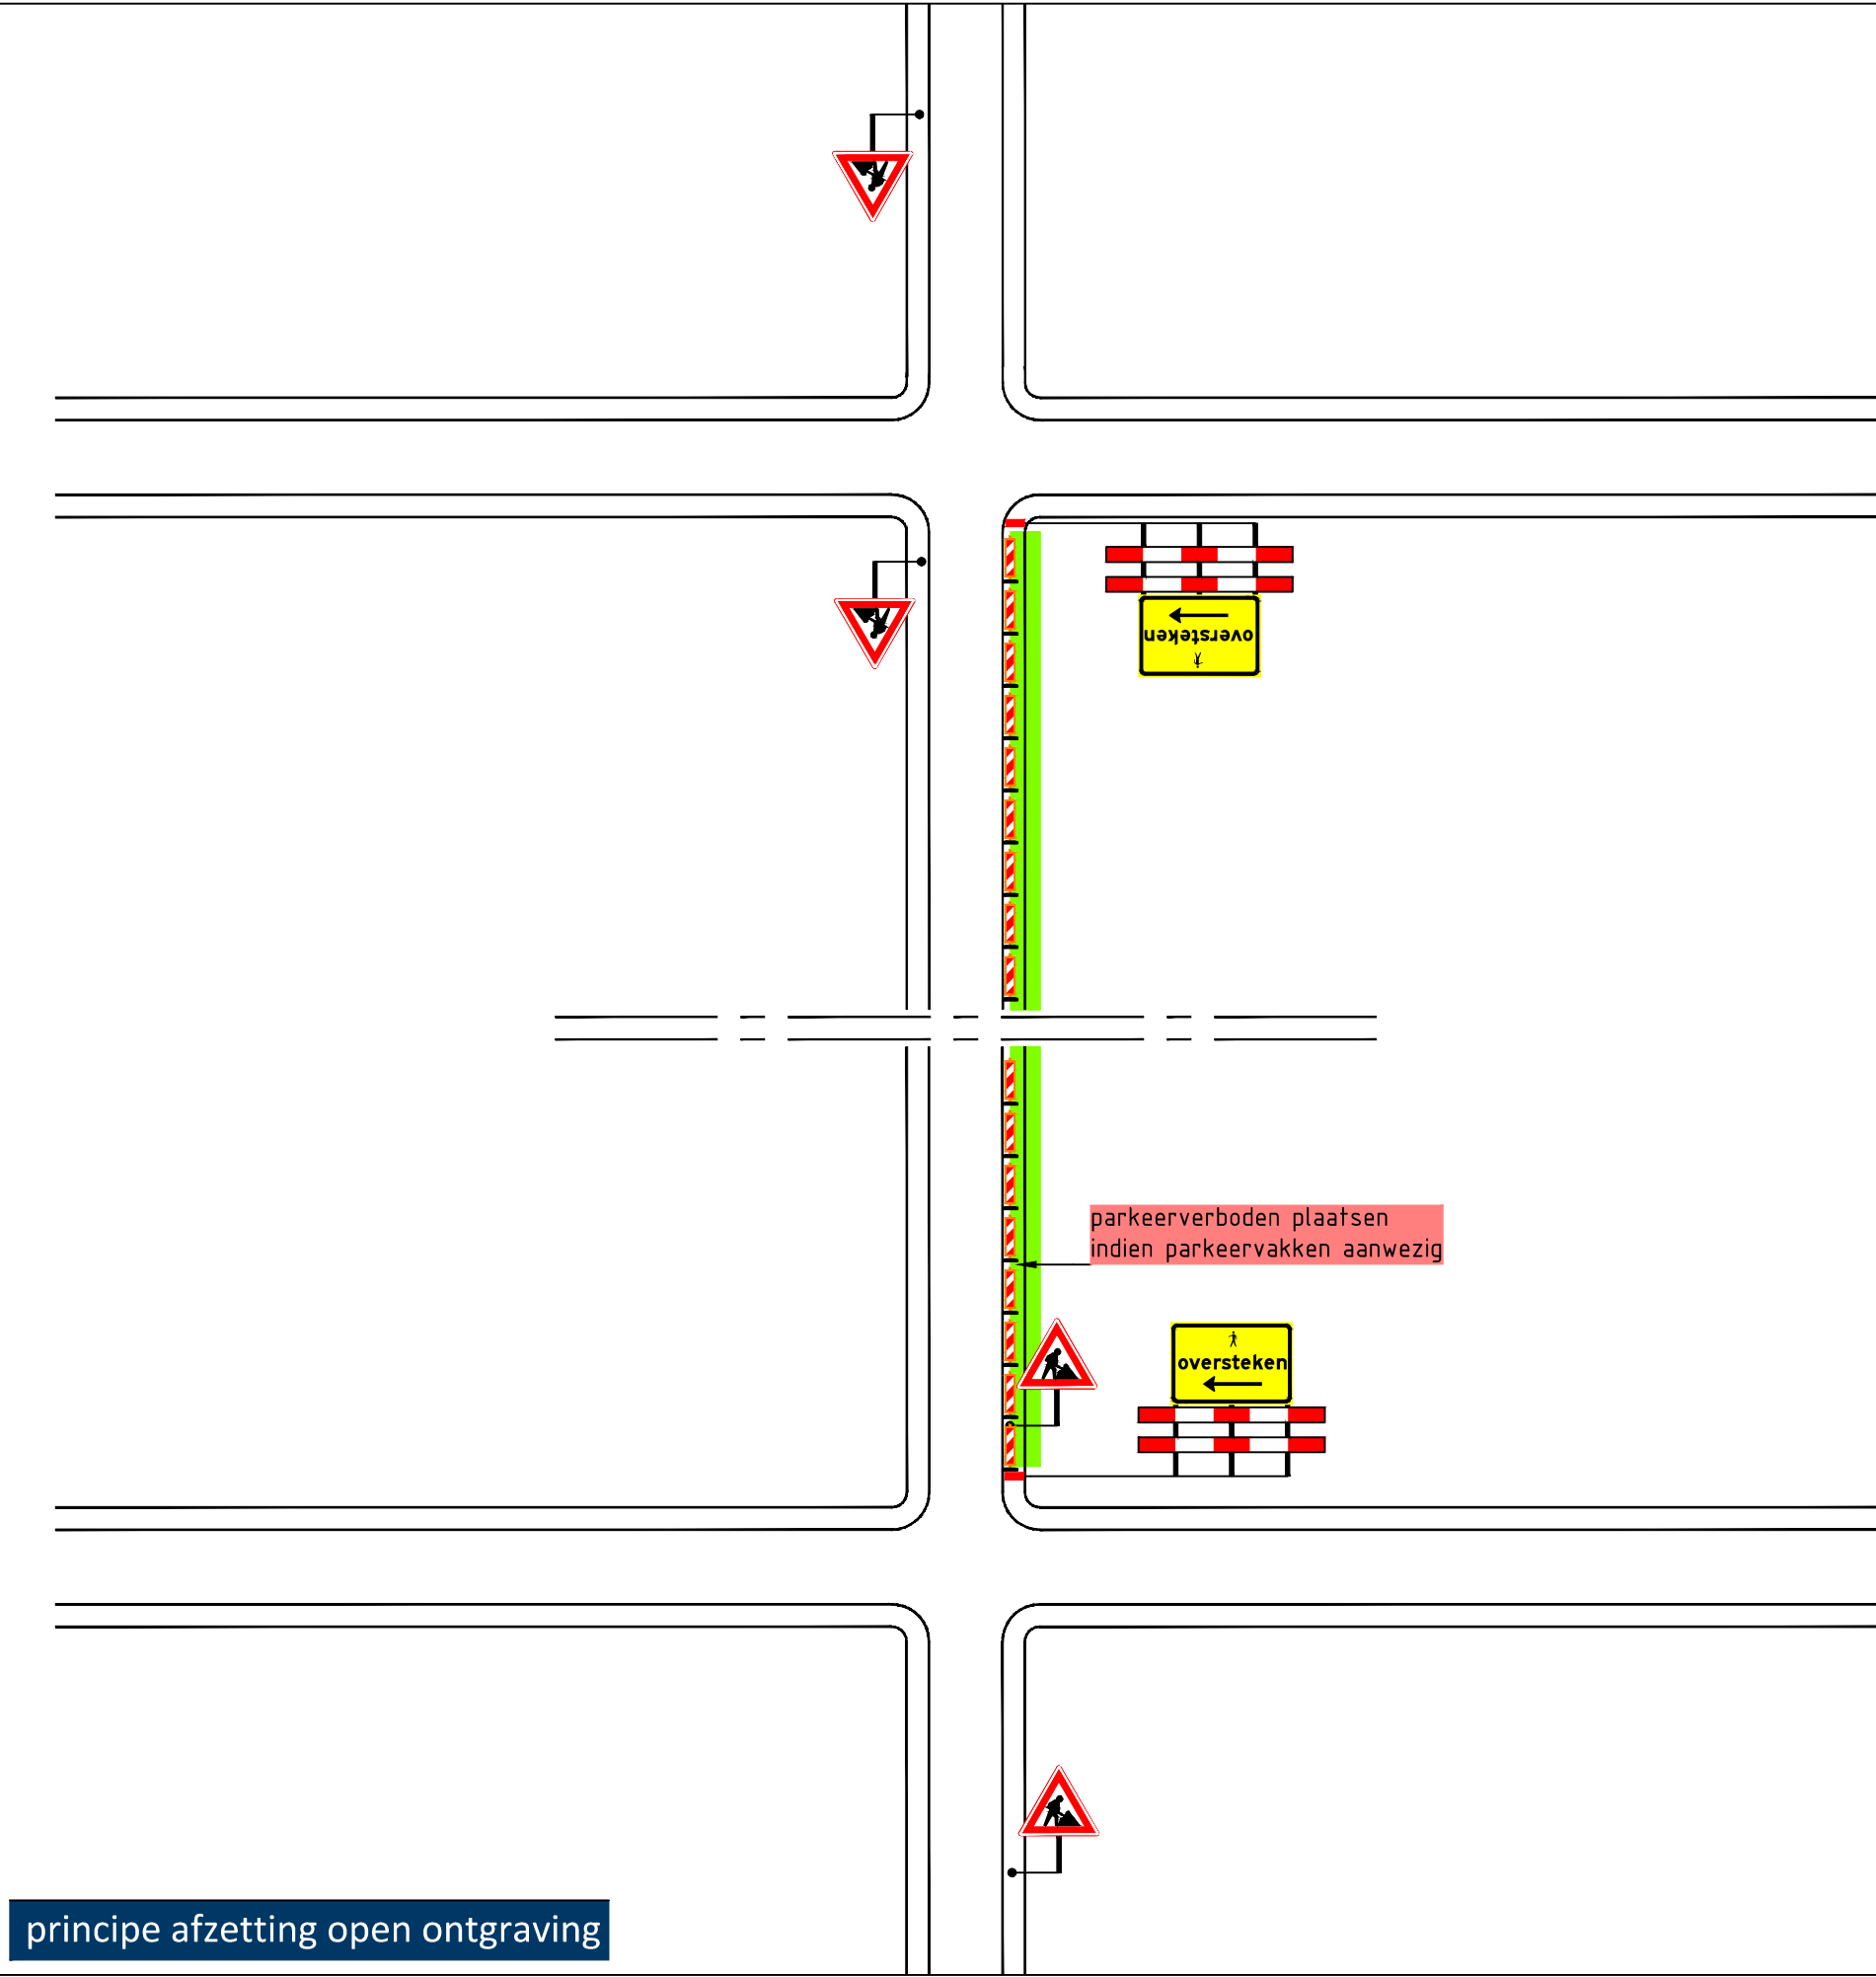


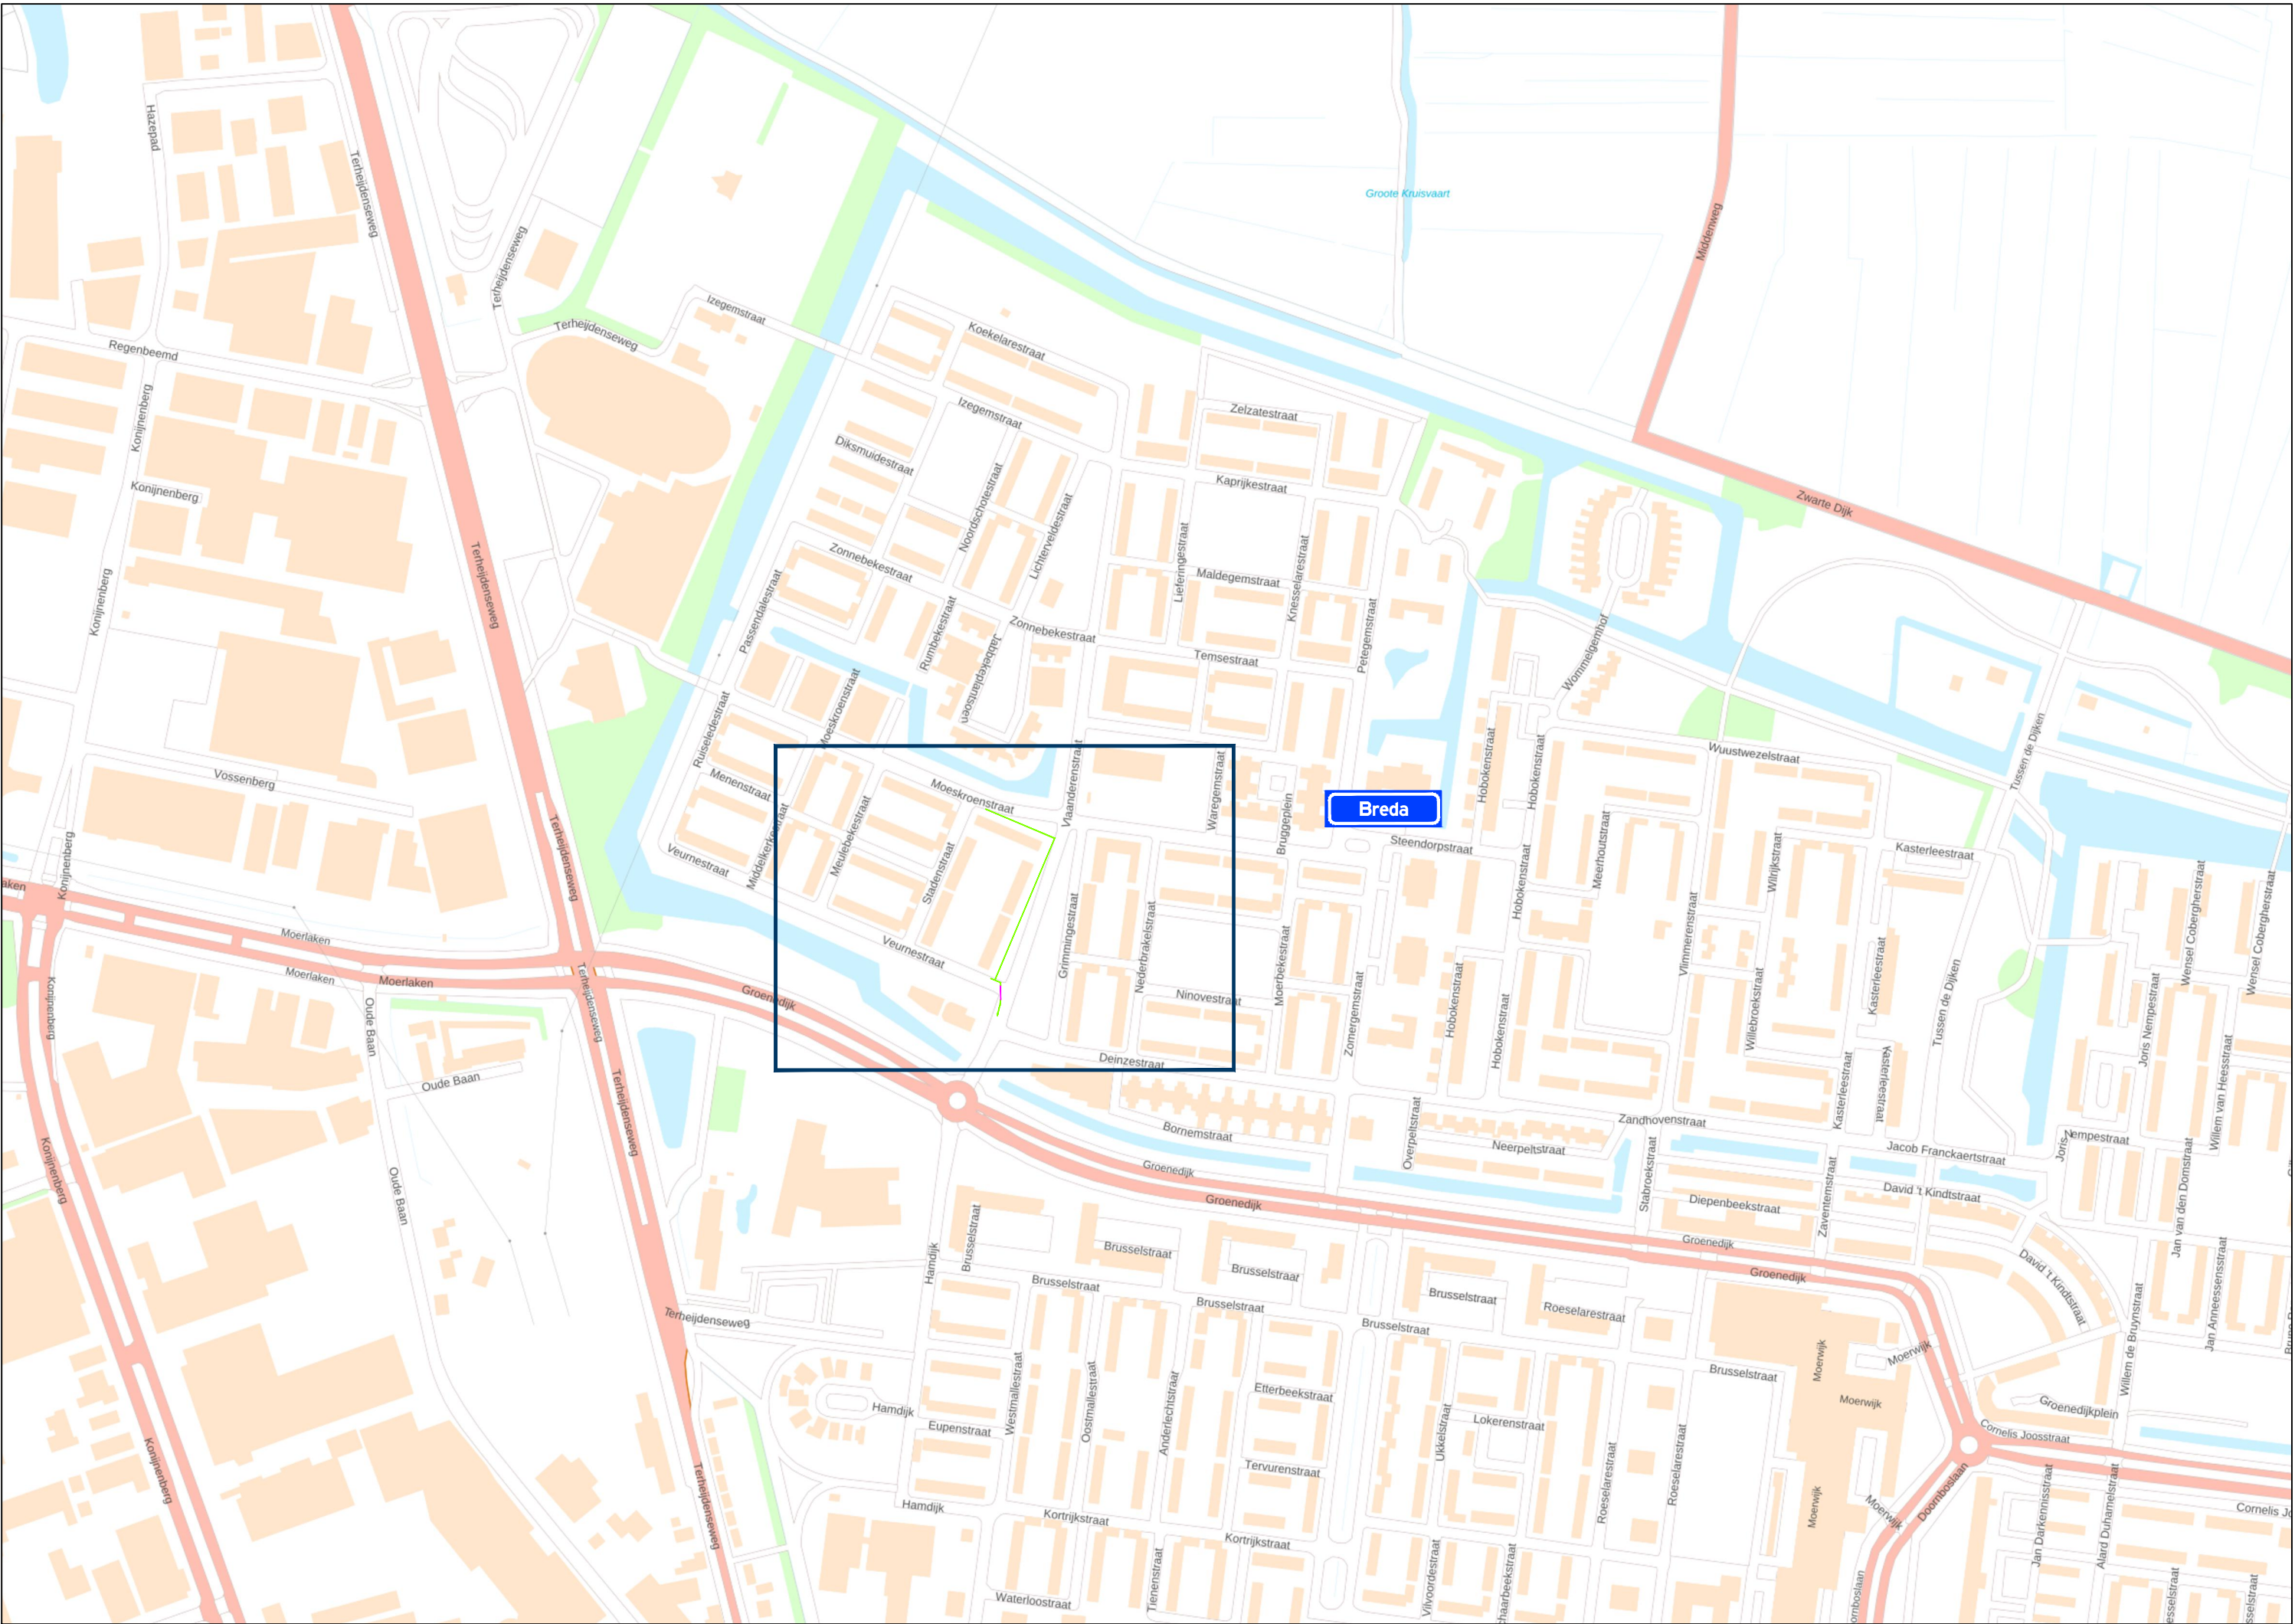

Locatie

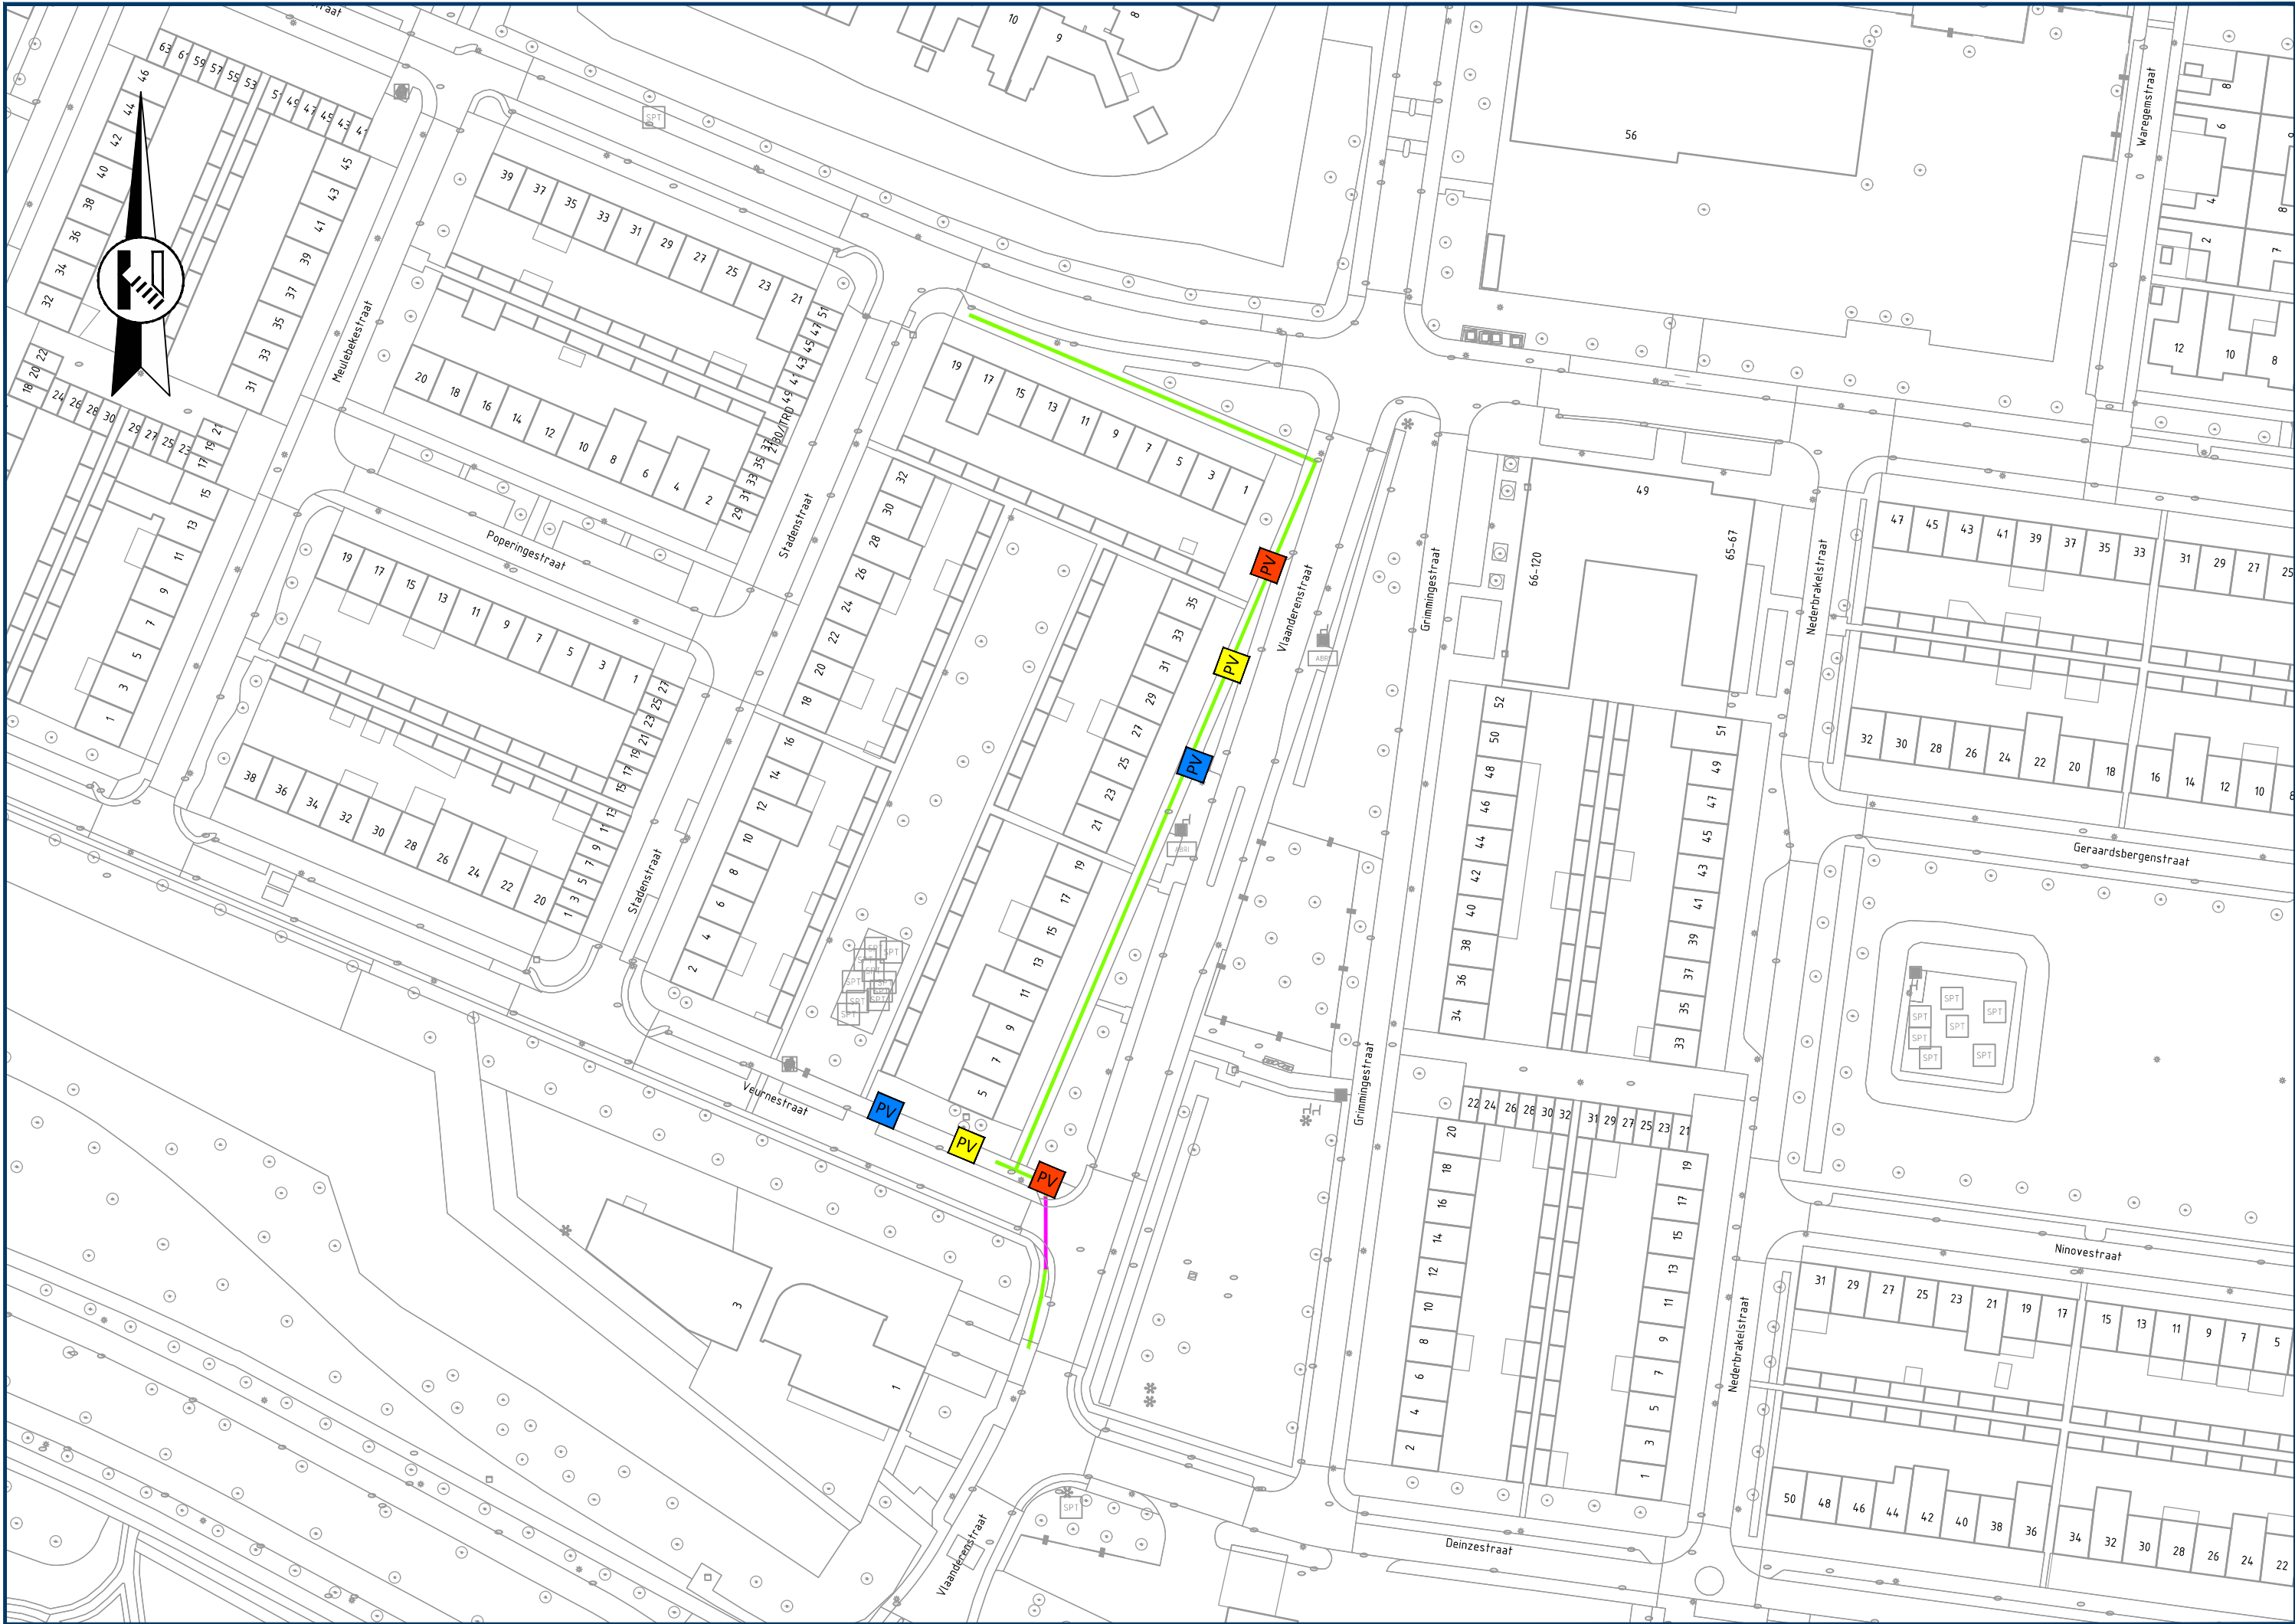


Opmerkingen

- publicatieborden minimaal twee weken voor aanvang werkzaamheden plaatsen
- afplakken/afdraaien conflicterende (RVV) bebording

Legenda

- aan te brengen verkeersmaatregelen
- werkruimte open ontgraving
- werkruimte overstek
- parkeerverbod plaatsen conform geldende richtlijnen wegbeheerder
- parkeerverbod plaatsen conform geldende richtlijnen wegbeheerder
- parkeerverbod plaatsen conform geldende richtlijnen wegbeheerder
- plaatsen vooraankondiging

Rayon Zuid
Vestiging Horst
Expeditiestraat 23, Horst
Postbus 4, 5008 GC Heikort
T +31 (0)88 03 30 900
www.vanrensbv.nl
info@vanrensbv.nl
wegmarkering | verkeersmaatregelen
ontwerp & advies | bewegwijzering

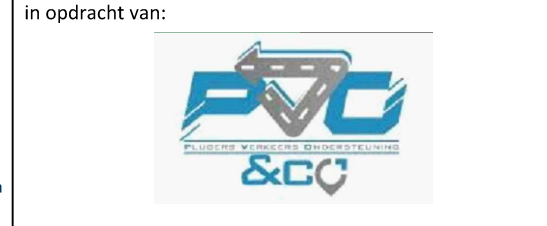

project: Werkzaamheden ondergrondse infra
Locatie: Vlaanderenstraat | te Breda
onderwerp: Tijdelijke verkeersmaatregelen
afzetting
Fase 2

getekend: L. van de Laar	datum: 22-09-2026	schaal: n.v.t.
controle: N. de Jong	datum: 22-09-2026	formaat: A1
vrijgave: M. Koerts	datum: 22-09-2026	versie: 1

tekeningnummer: 08042-T-VKM-027