


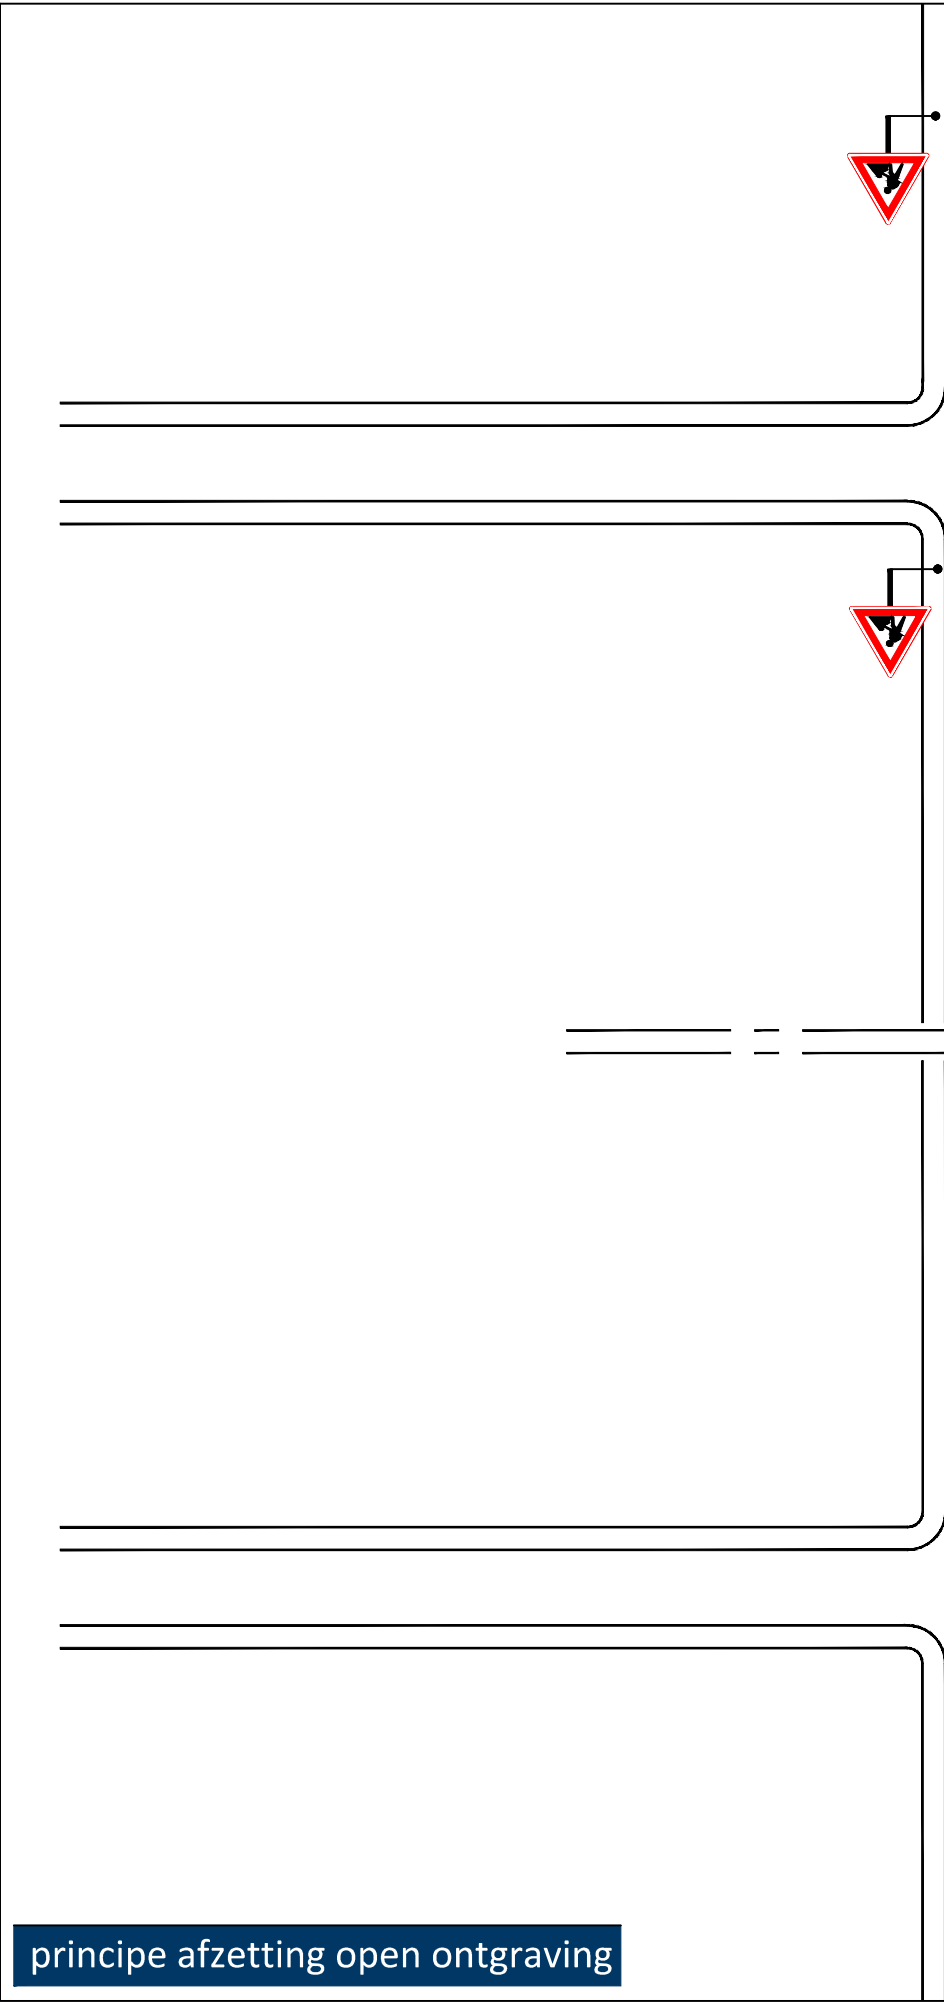
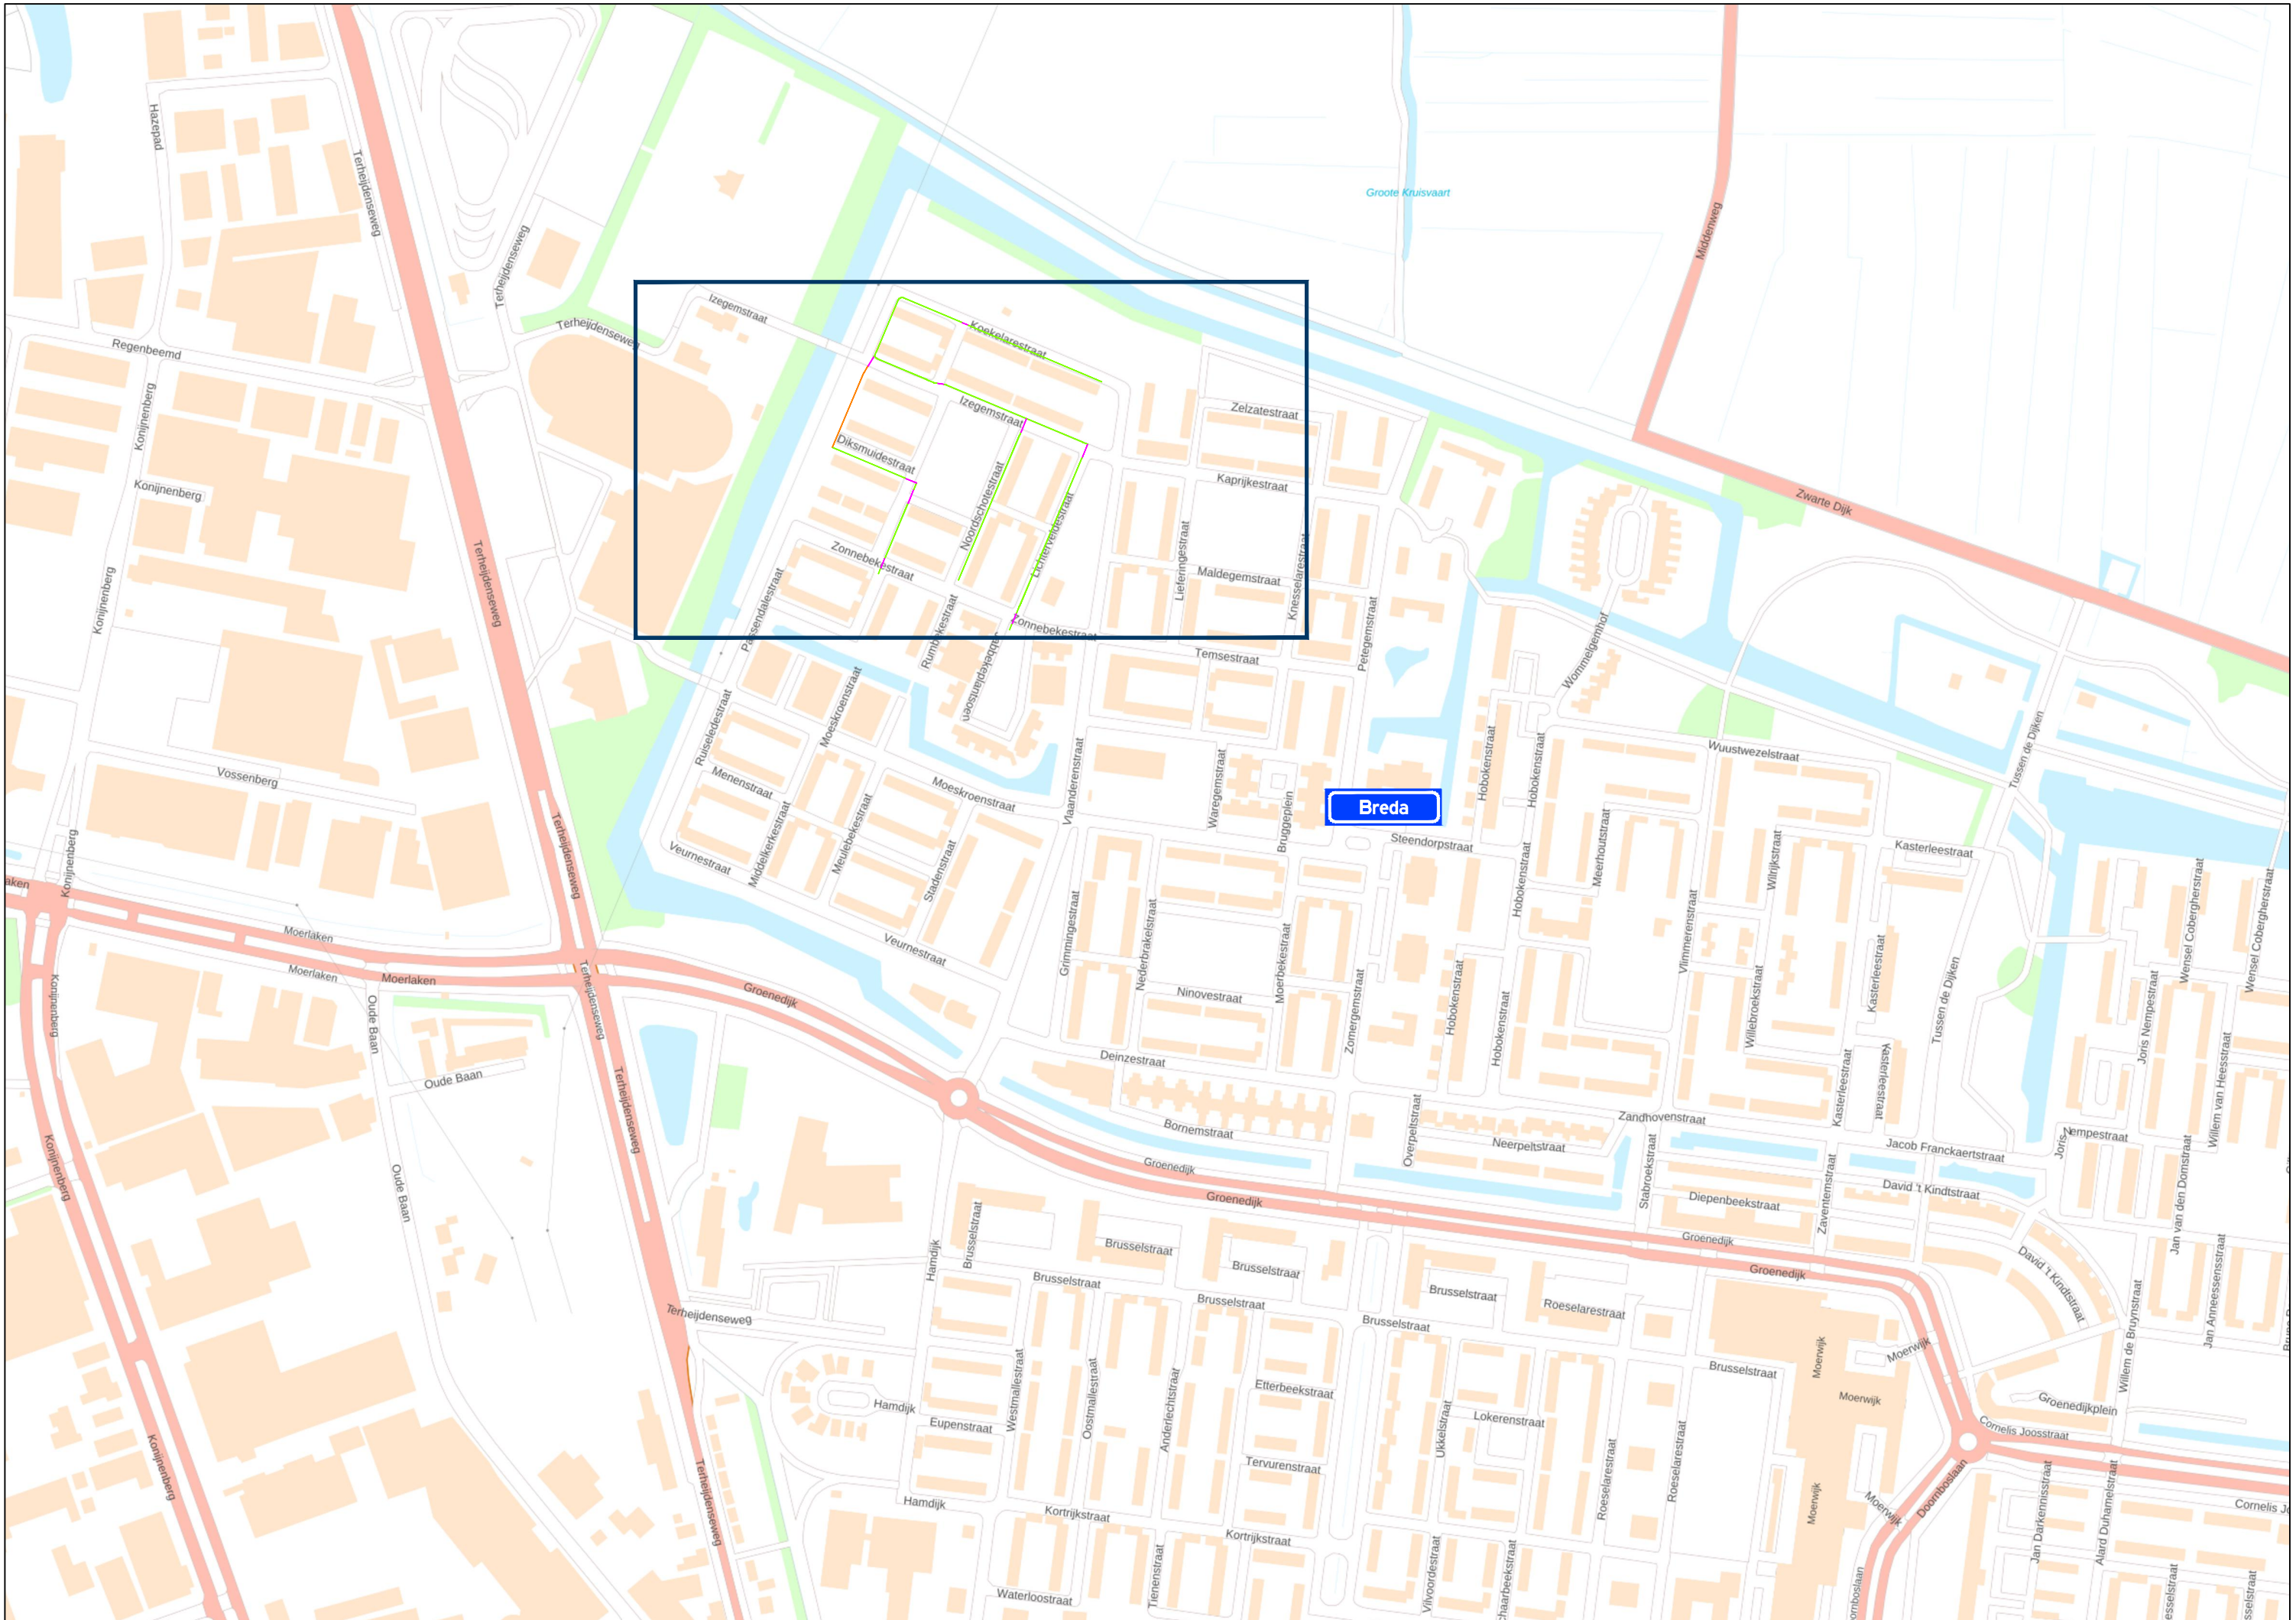
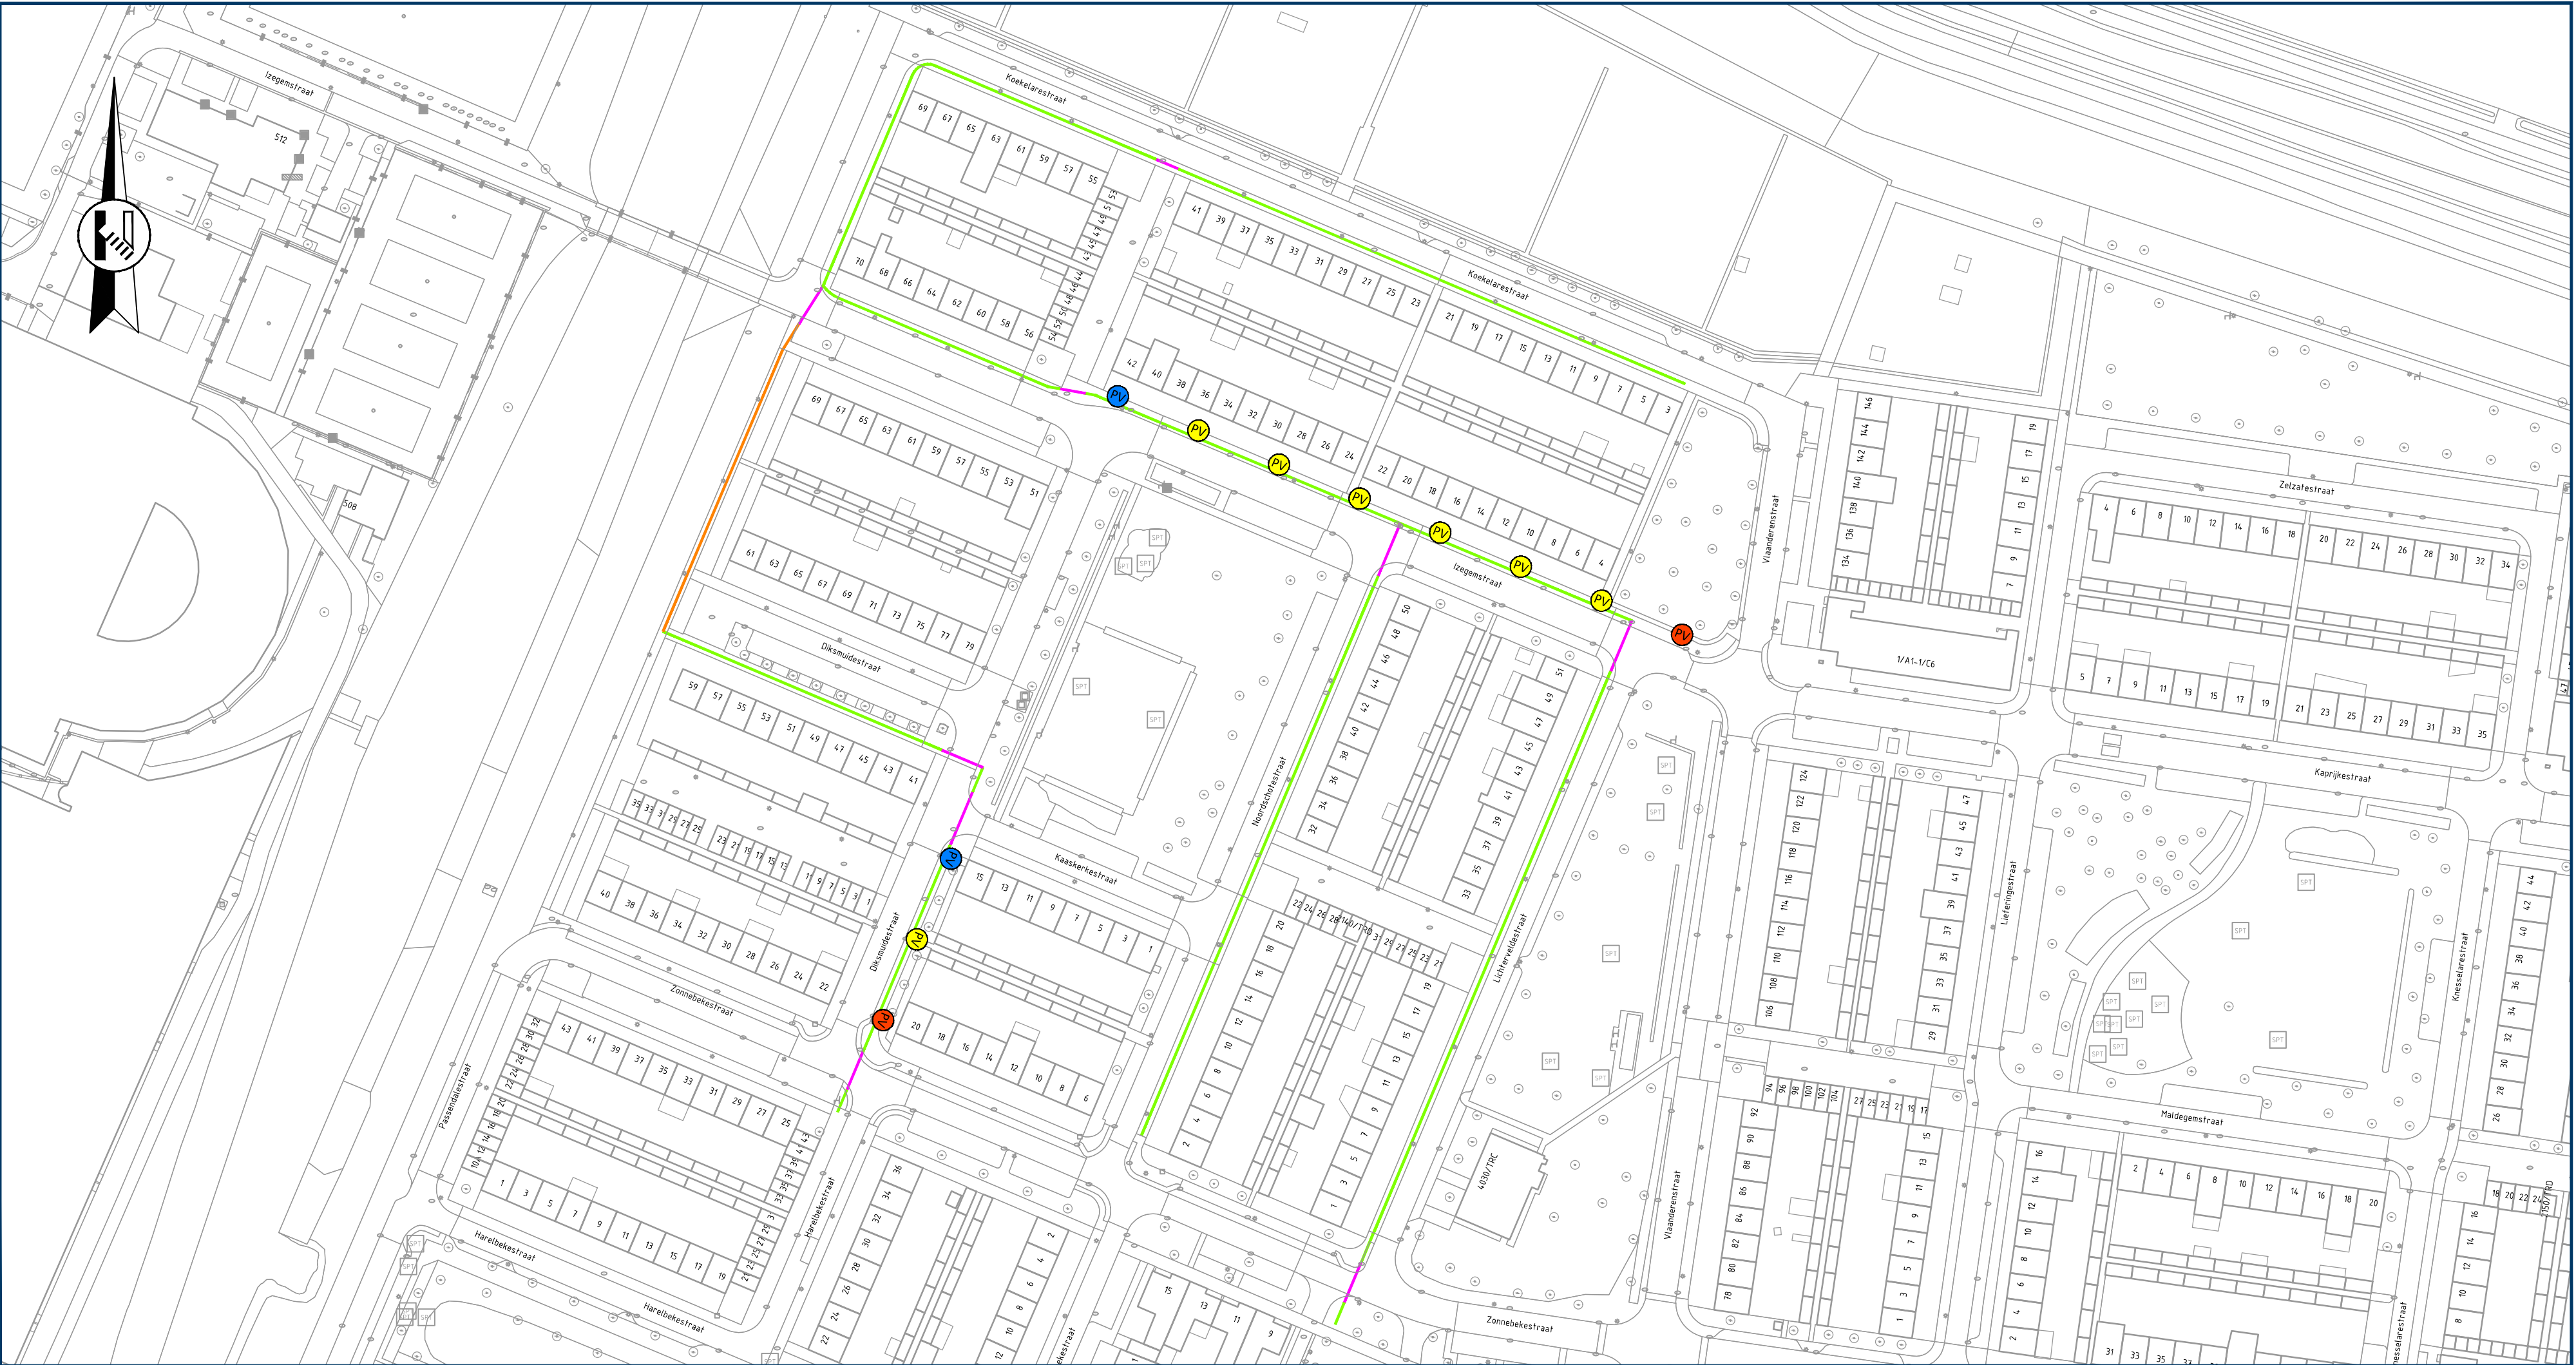


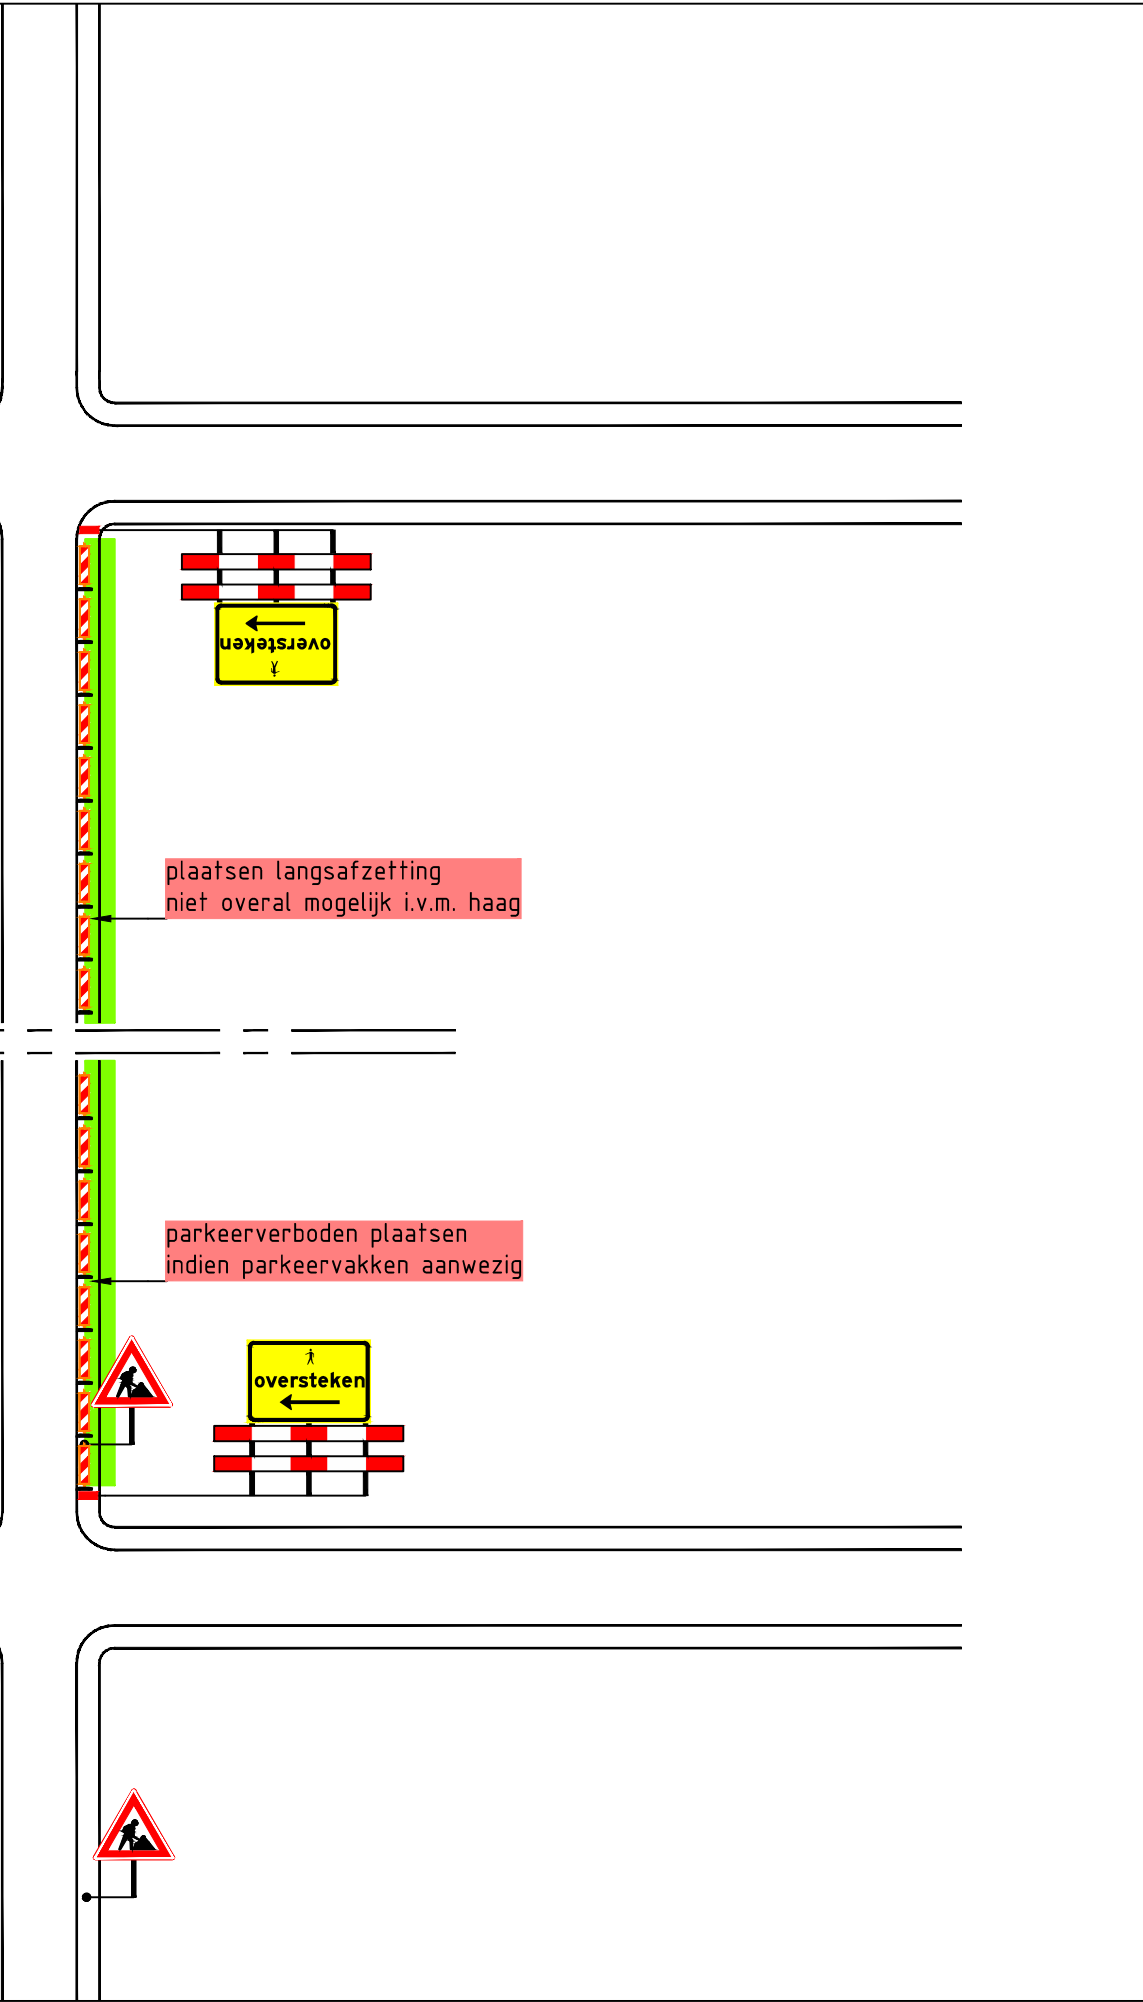

principe afzetting open ontgraving

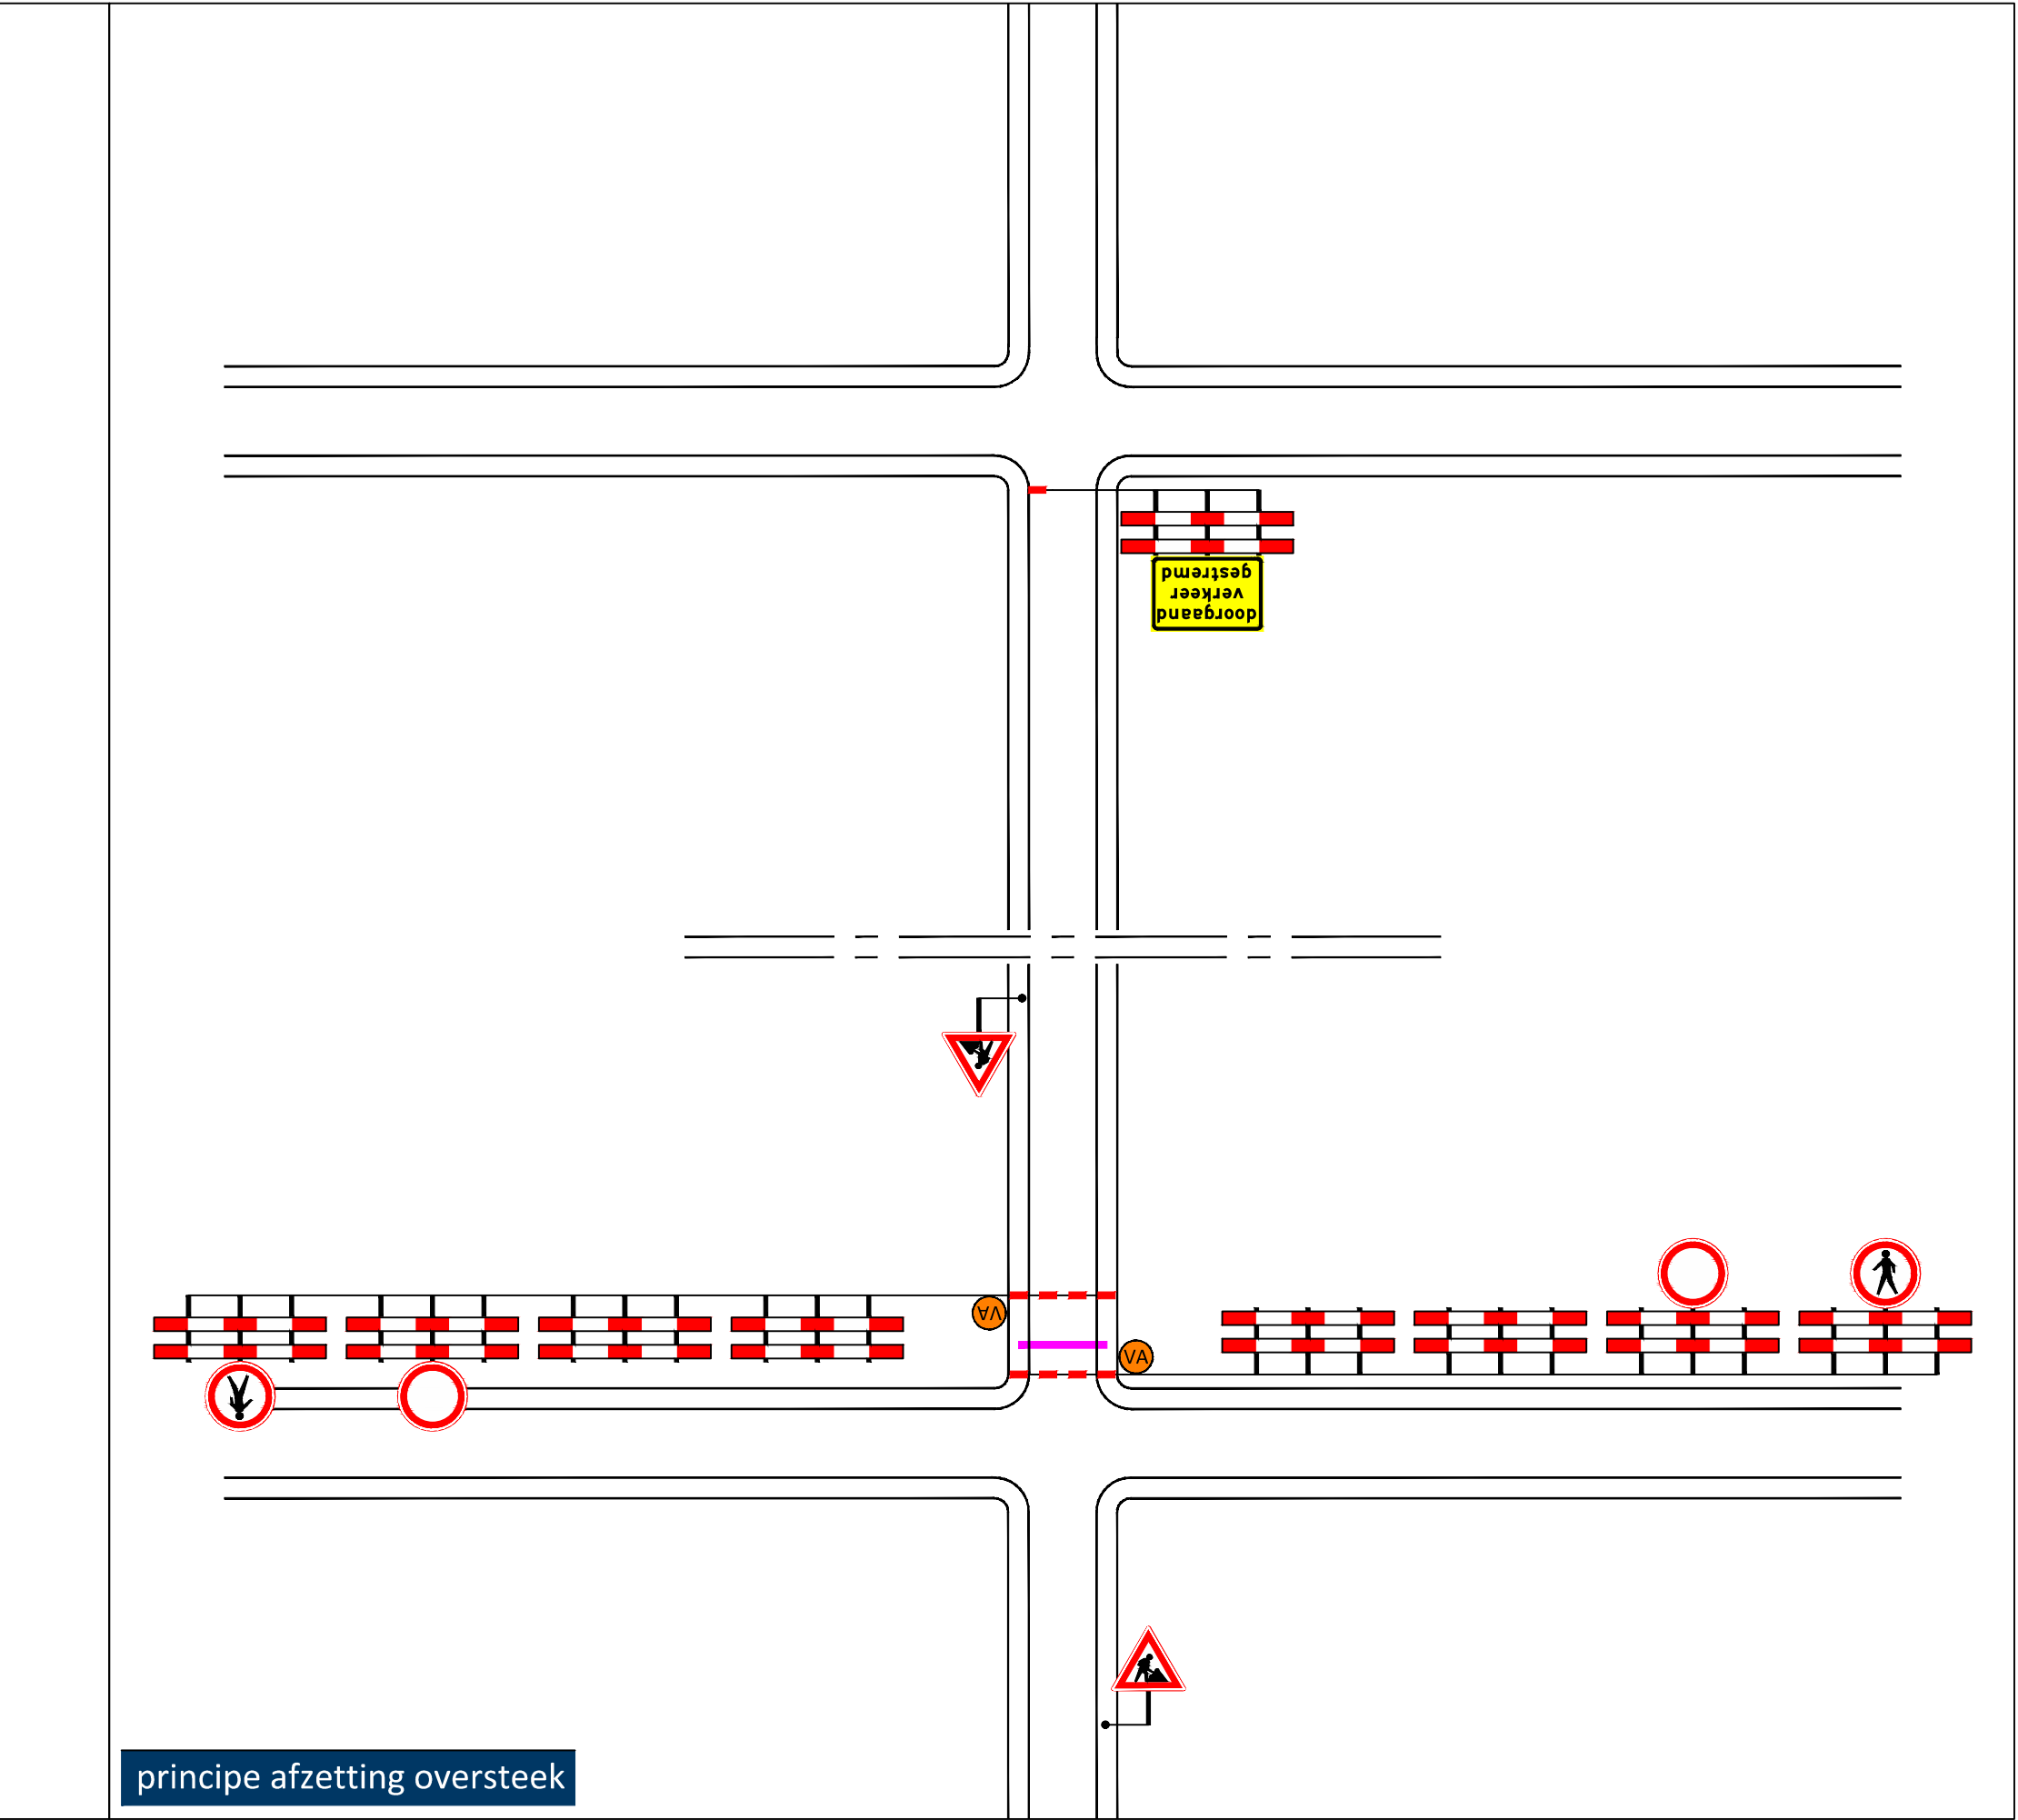

principe afzetting open ontgraving voetpad

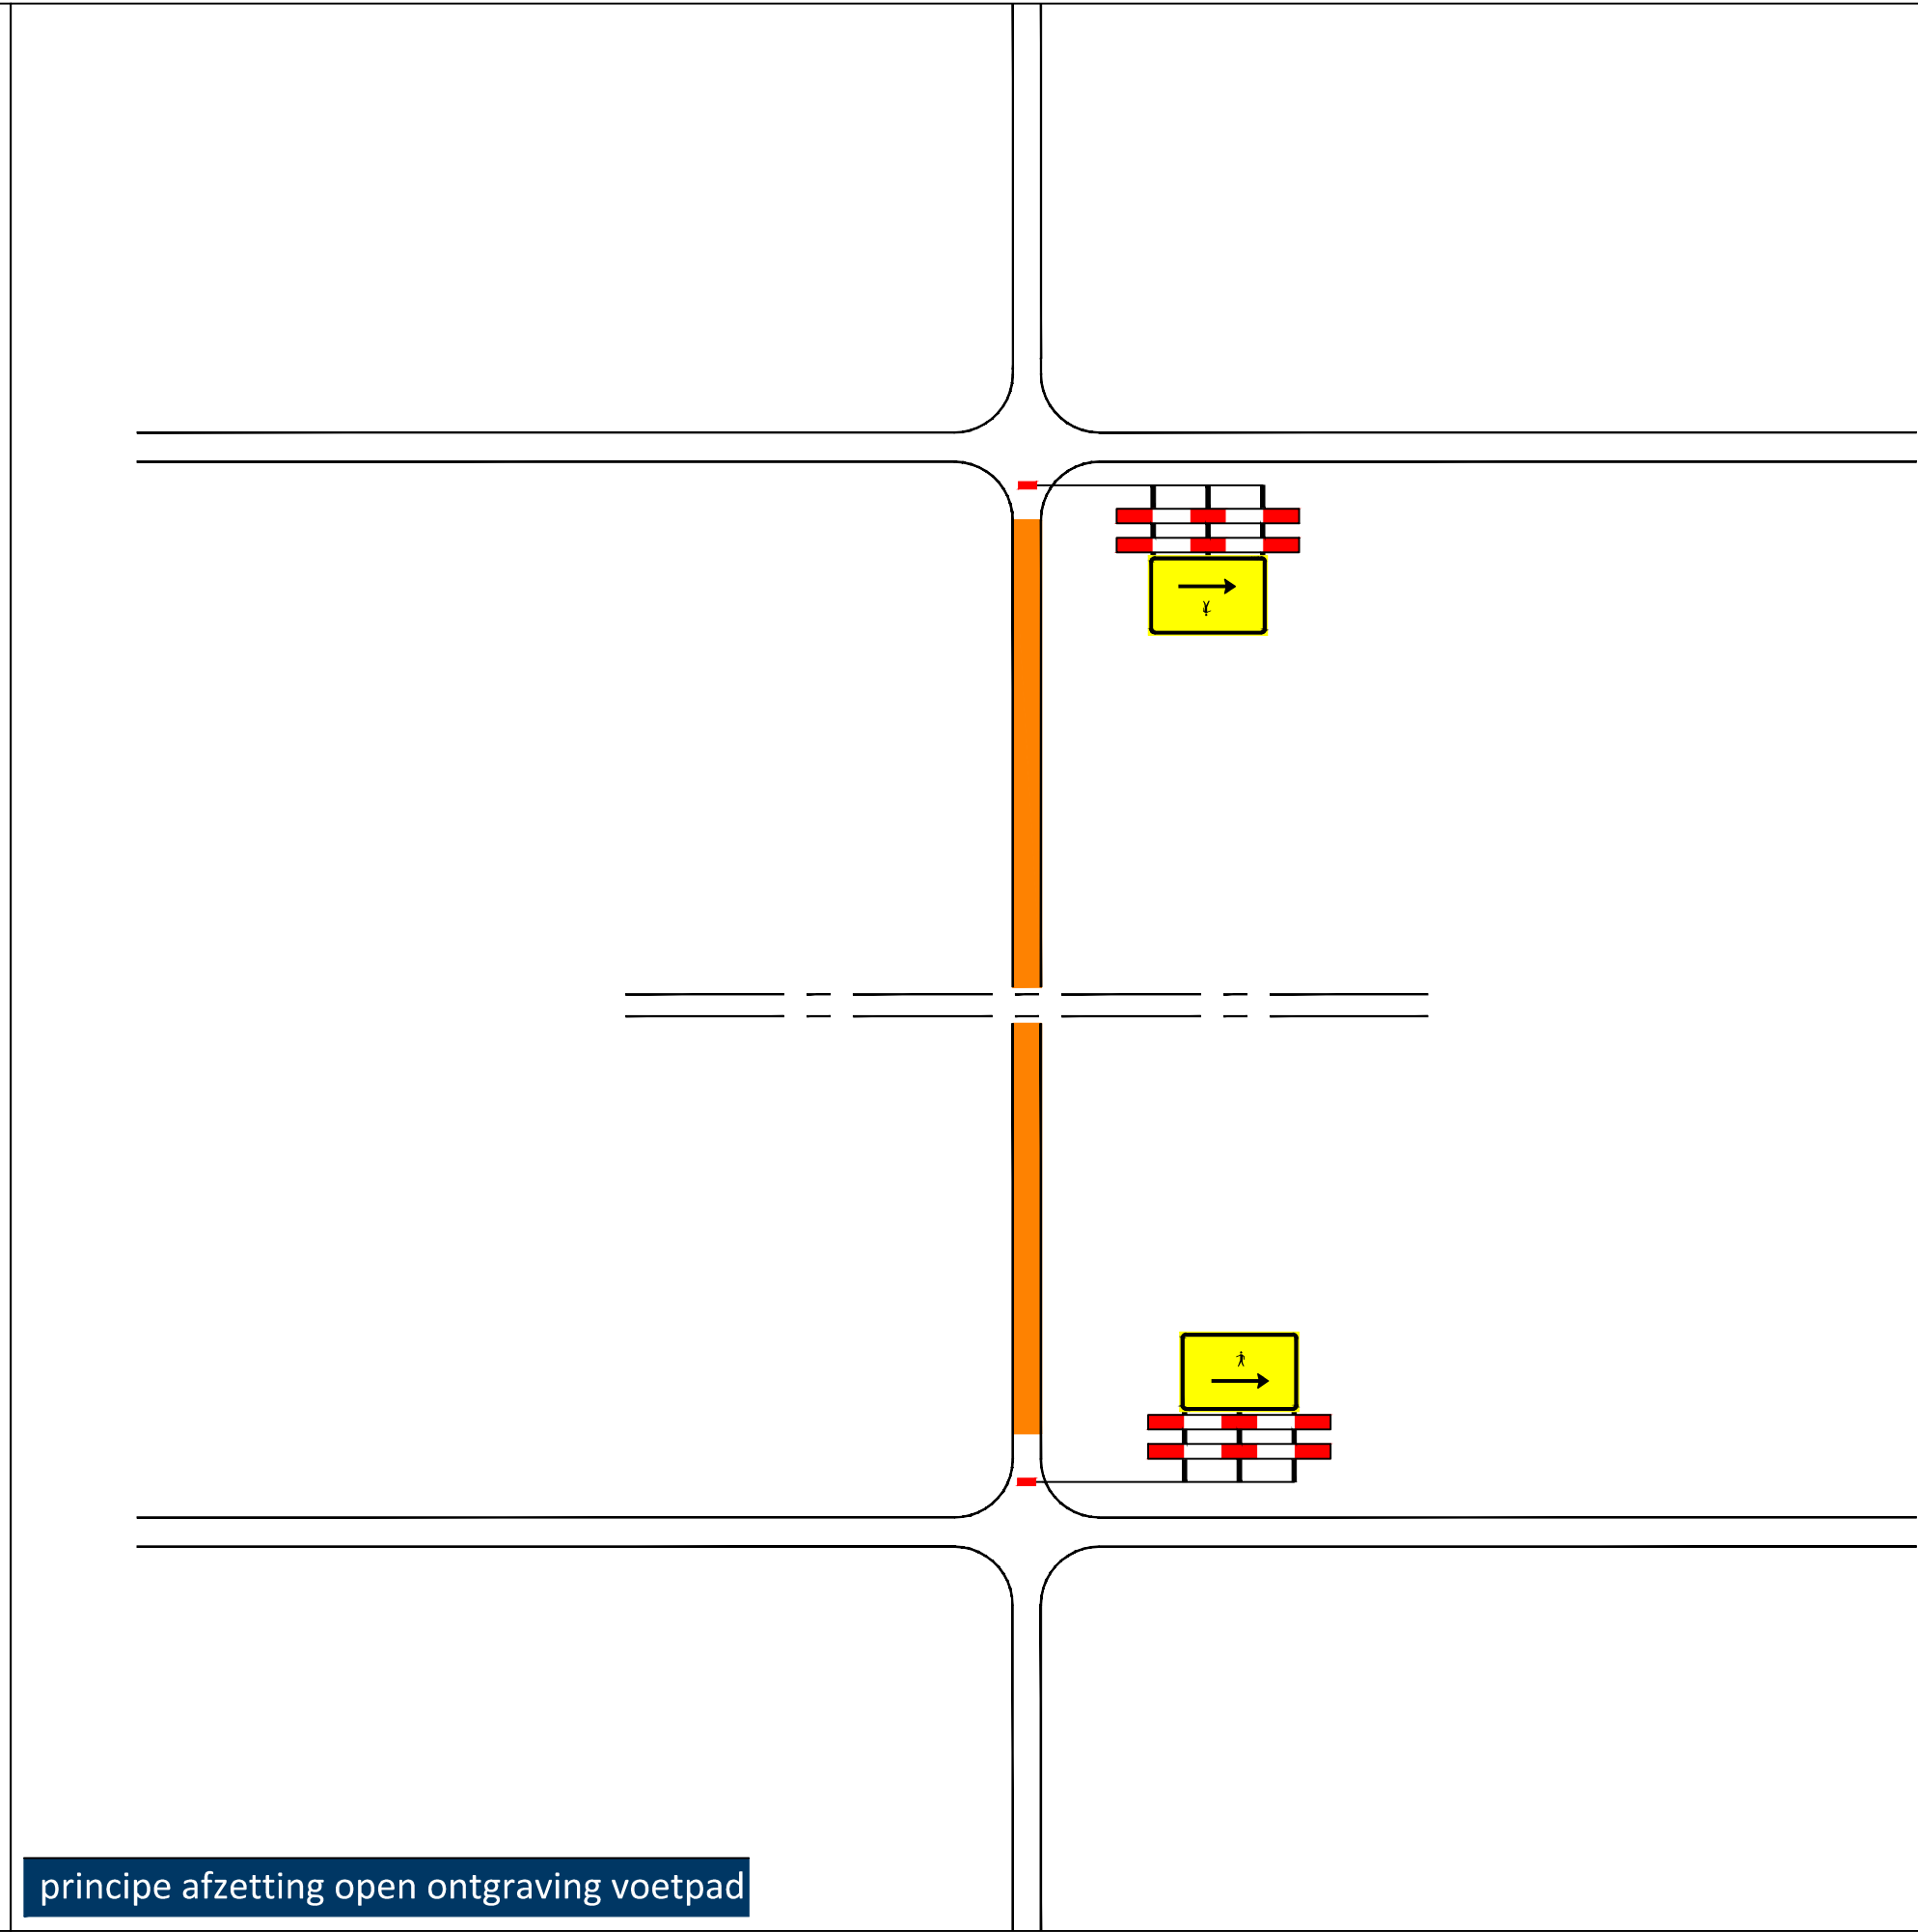

principe afzetting oversteek

Locatie



Opmerkingen

- publicatieborden minimaal twee weken voor aanvang werkzaamheden plaatsen
- afplakken/afdraaien conflicterende (RVV) bordering

Legenda

- aan te brengen verkeersmaatregelen
- werkruimte open ontgraving
- werkruimte open ontgraving voetpad
- werkruimte oversteek
- parkeerverbod plaatsen conform geldende richtlijnen wegbeheerder
- parkeerverbod plaatsen conform geldende richtlijnen wegbeheerder
- parkeerverbod plaatsen conform geldende richtlijnen wegbeheerder
- plaatsen vooraanmelding

Rayon Zuid
Verbinding Noord
Expeditiestraat 23, Hout
Postbus 4, 5208 ZG Helvoirt
T +31 (0)485 03 10 900
www.vanrensbv.nl
info@vanrensbv.nl

in opdracht van:

project: Werzaamheden ondergrondse infra
Locatie: Izegemstraat e.o. | te Breda
onderwerp: Tijdelijke verkeersmaatregelen
afzetting
Fase 4

getekend: L. van de Laar	datum: 22-09-2026	schaal: n.v.t.
controle: N. de Jong	datum: 22-09-2026	format: A0xA1
vergeven: M. Koerts	datum: 22-09-2026	versie: 1

tekeningnummer: 08042-T-VKM-029