
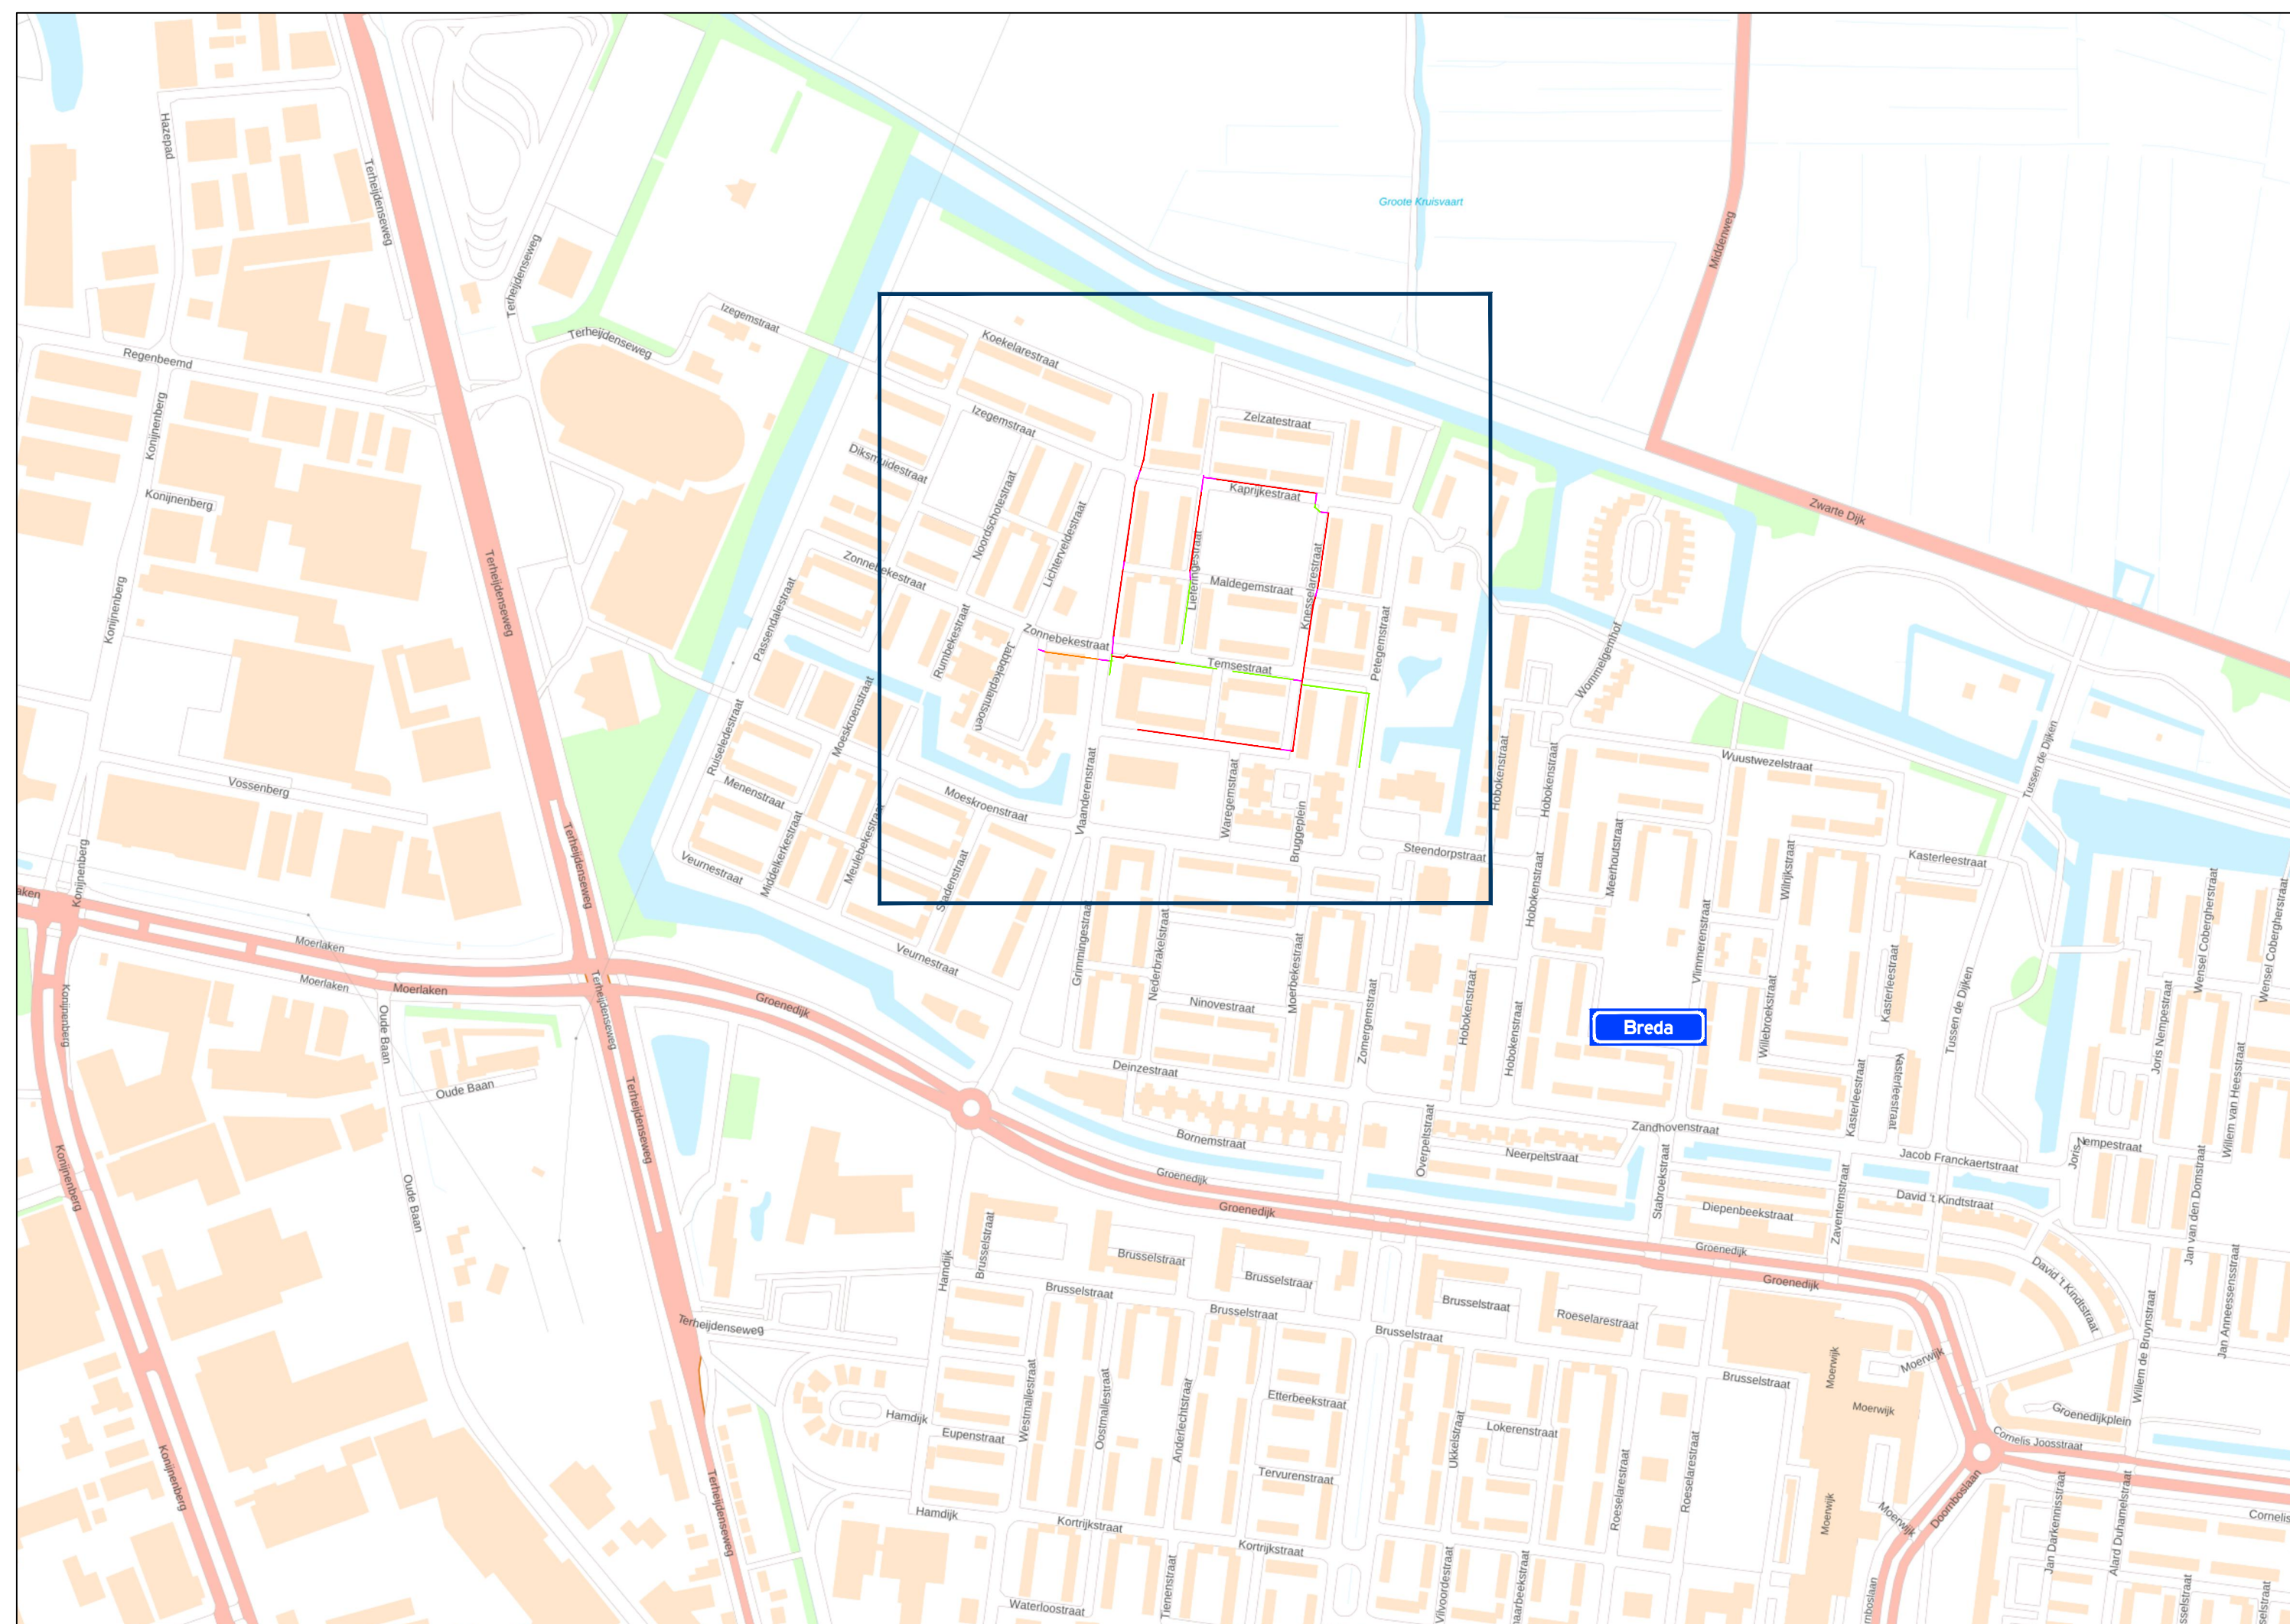
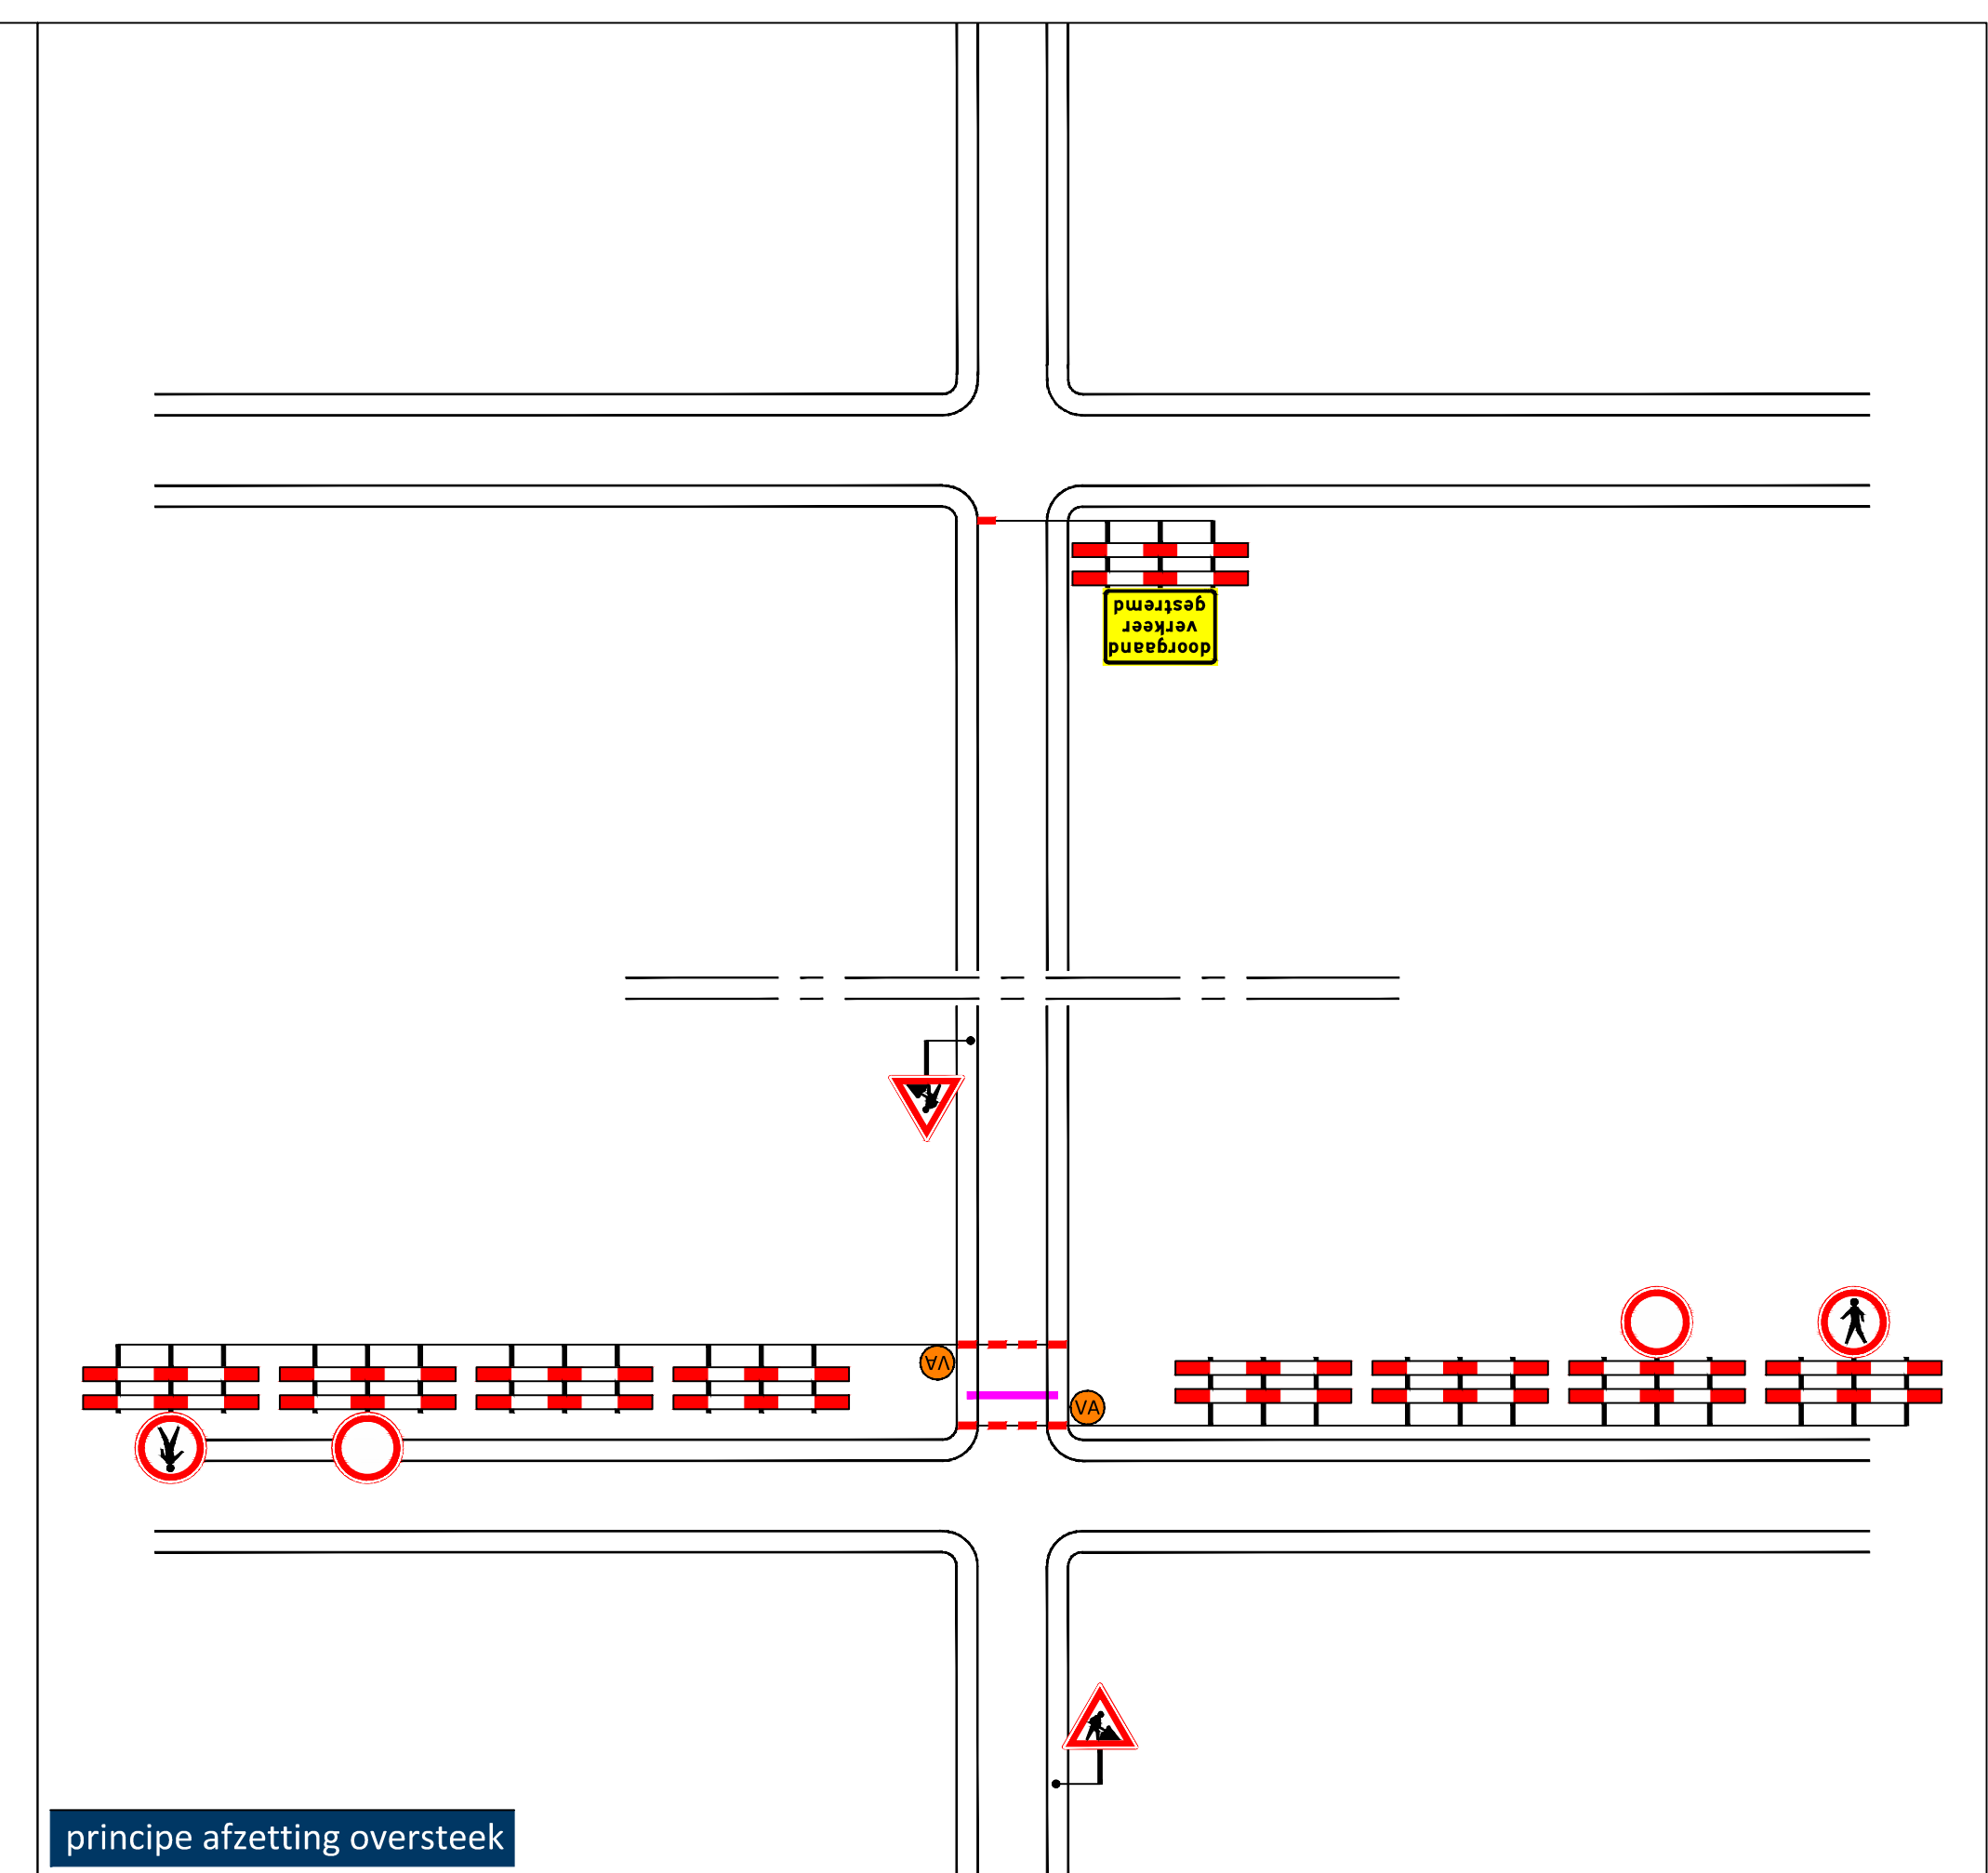
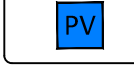
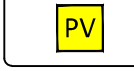
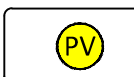


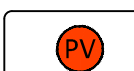

Locatie   Opmerkingen - publicatieborden minimaal twee weken voor aanvang werkzaamheden plaatsen - afplakken/afdraaien conflicterende (RV) bebording Legenda  aan te brengen verkeersmaatregelen  werkruimte open ontgraving  werkruimte open ontgraving  werkruimte open ontgraving voetpad  werkruimte oversteek   parkeerverbod plaatsen conform geldende richtlijnen wegbeheerder   parkeerverbod plaatsen conform geldende richtlijnen wegbeheerder   parkeerverbod plaatsen conform geldende richtlijnen wegbeheerder   parkeerverbod plaatsen conform geldende richtlijnen wegbeheerder   parkeerverbod plaatsen conform geldende richtlijnen wegbeheerder   parkeerverbod plaatsen conform geldende richtlijnen wegbeheerder  plaatsen vooraankondiging diaz weg is dicht van de rijk. ON tat de rijk. ON 1100 R0 Rayon Zuid Remigiusstraat 23, Aarde Postbus 4, 3300 ZB Dordrecht 06-41111111 0200 www.verkeersbdi.nl info@verkeersbdi.nl in opdracht van:  vanRens project: Werkzaamheden ondergrondse infra Locatie: Temsestraat e.o. te Breda onderwerp: Tijdelijke verkeersmaatregelen afzetting Fase 6 <table> <tr> <td>geteekend:</td> <td>L. van de Laar</td> <td>datum:</td> <td>22-09-2026</td> <td>schaal:</td> <td>n.v.t.</td> </tr> <tr> <td>controle:</td> <td>N. de Jong</td> <td>datum:</td> <td>22-09-2026</td> <td>formaat:</td> <td>A0</td> </tr> <tr> <td>opgave:</td> <td>M. Koerts</td> <td>datum:</td> <td>22-09-2026</td> <td>versie:</td> <td>1</td> </tr> </table>				geteekend:	L. van de Laar	datum:	22-09-2026	schaal:	n.v.t.	controle:	N. de Jong	datum:	22-09-2026	formaat:	A0	opgave:	M. Koerts	datum:	22-09-2026	versie:	1
geteekend:	L. van de Laar	datum:	22-09-2026	schaal:	n.v.t.																
controle:	N. de Jong	datum:	22-09-2026	formaat:	A0																
opgave:	M. Koerts	datum:	22-09-2026	versie:	1																