




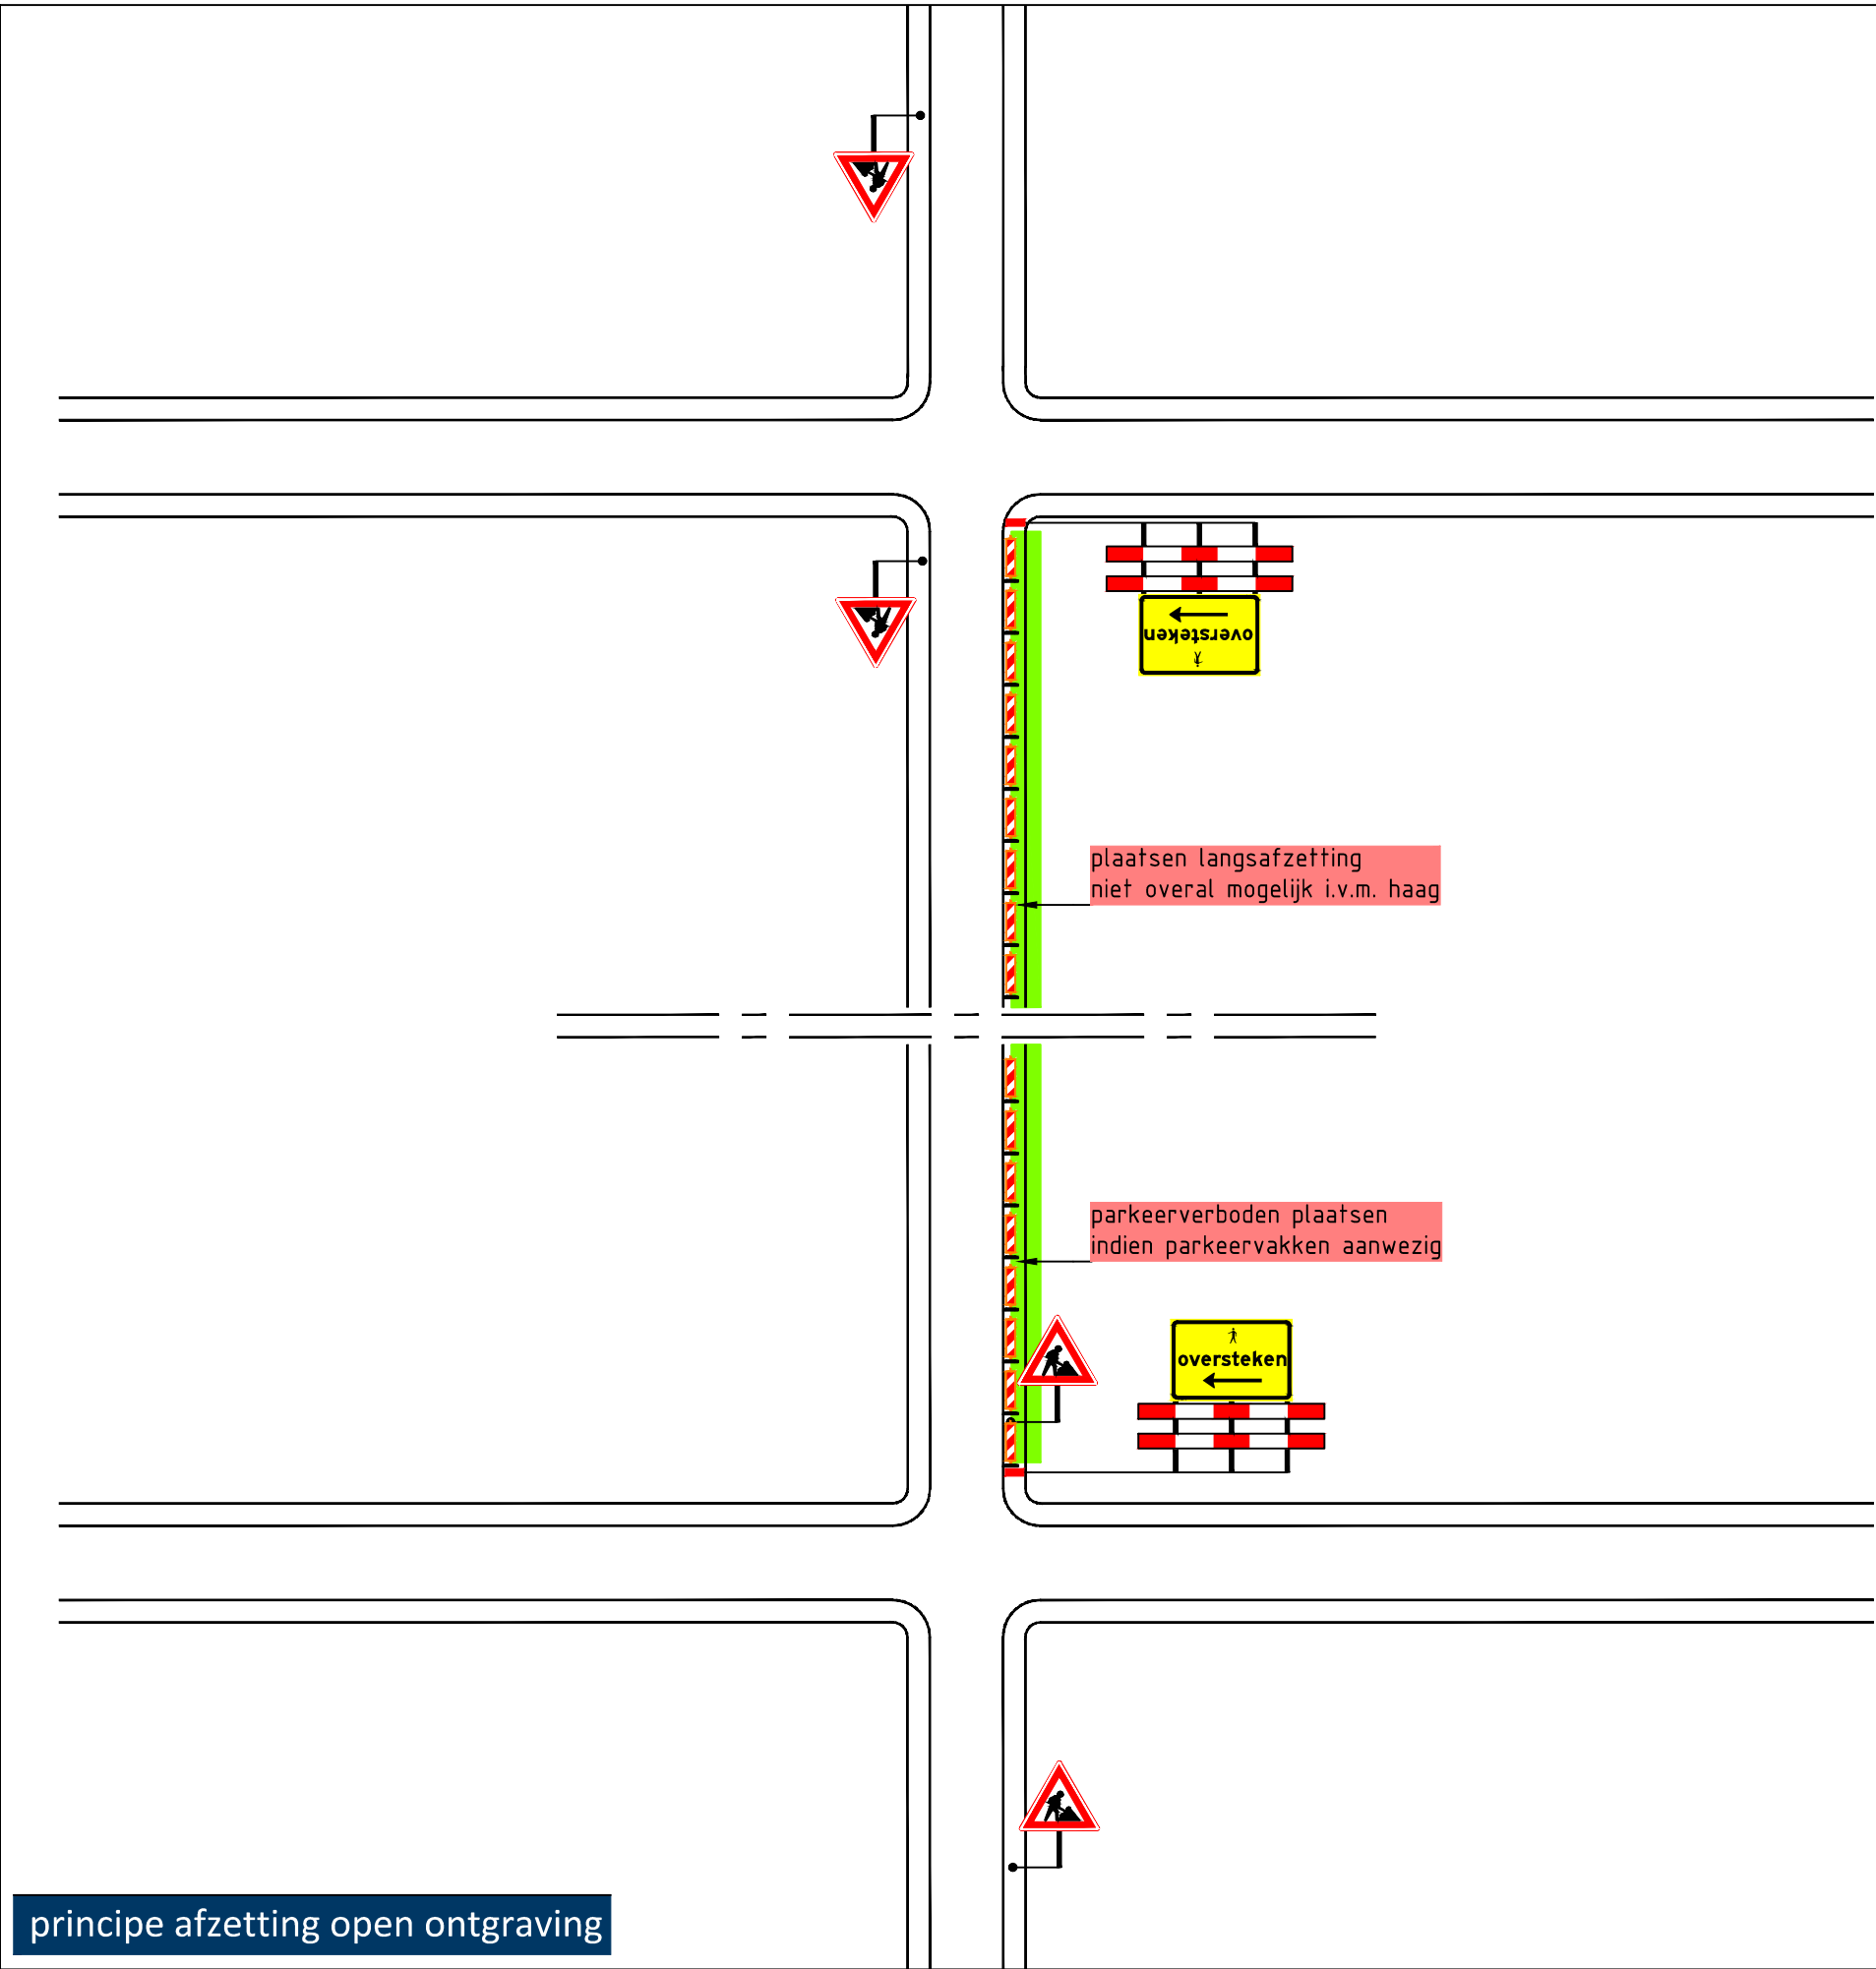



principe afzetting open ontgraving

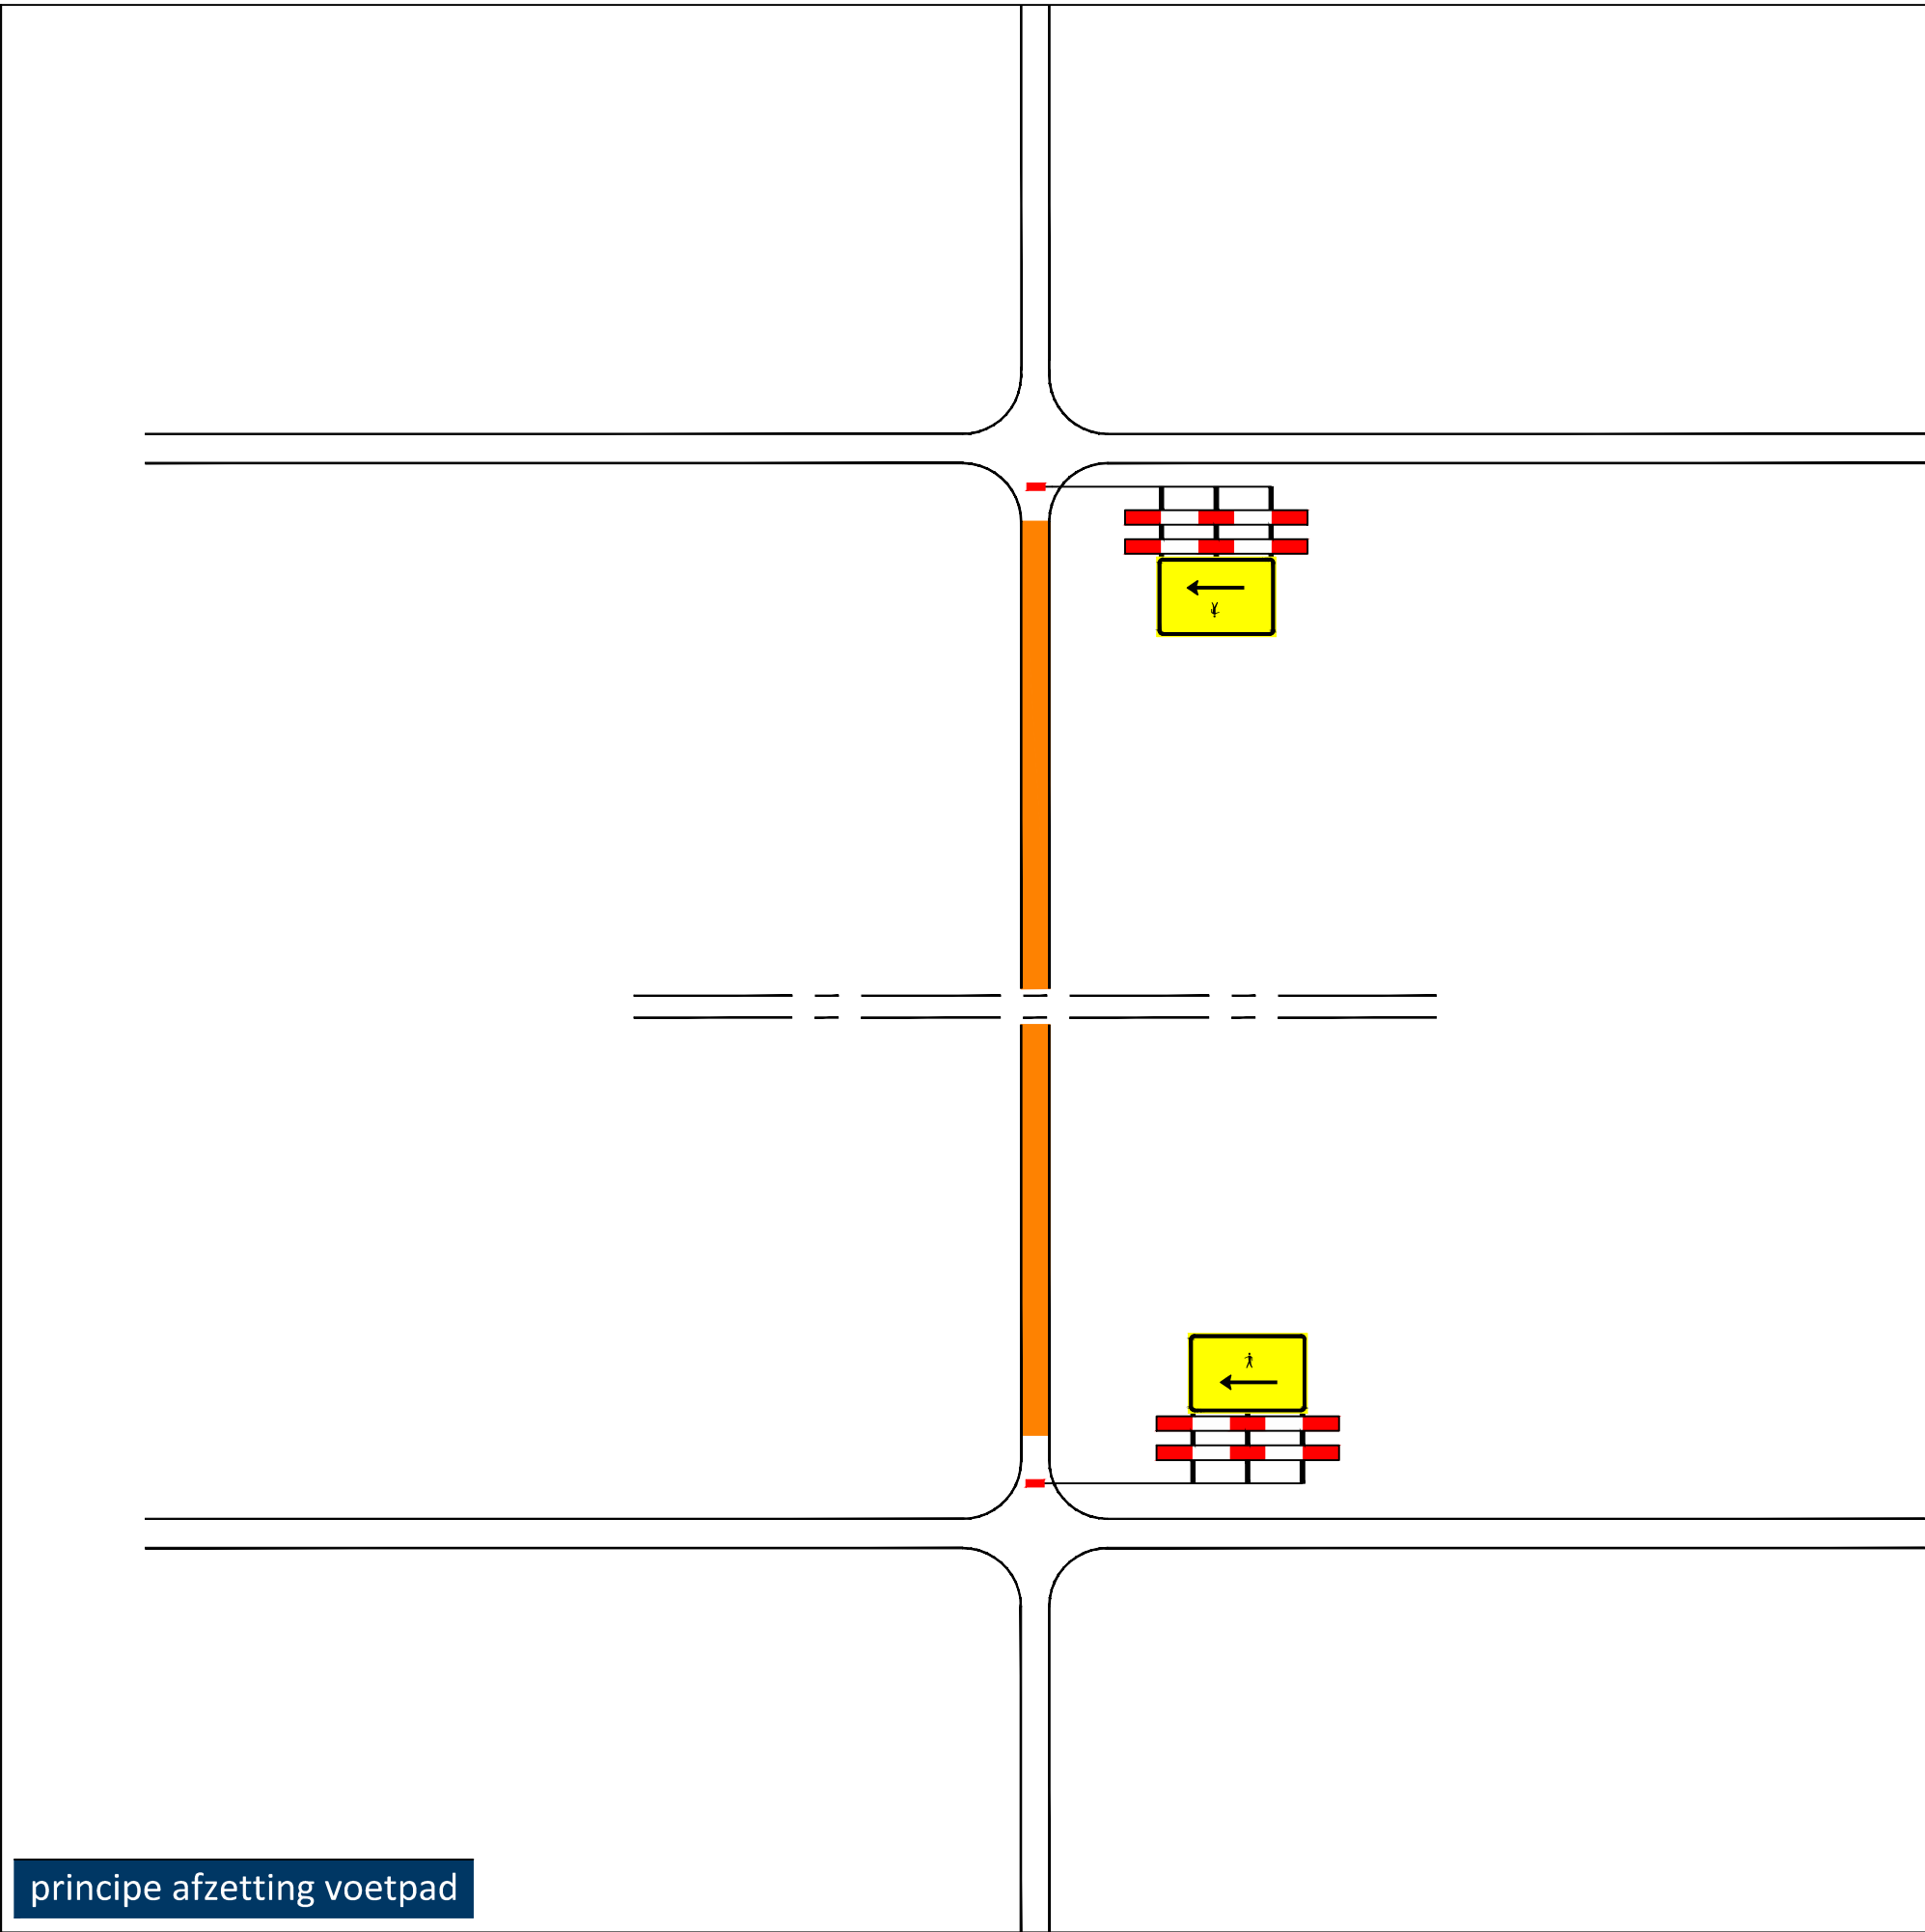

principe afzetting voetpad

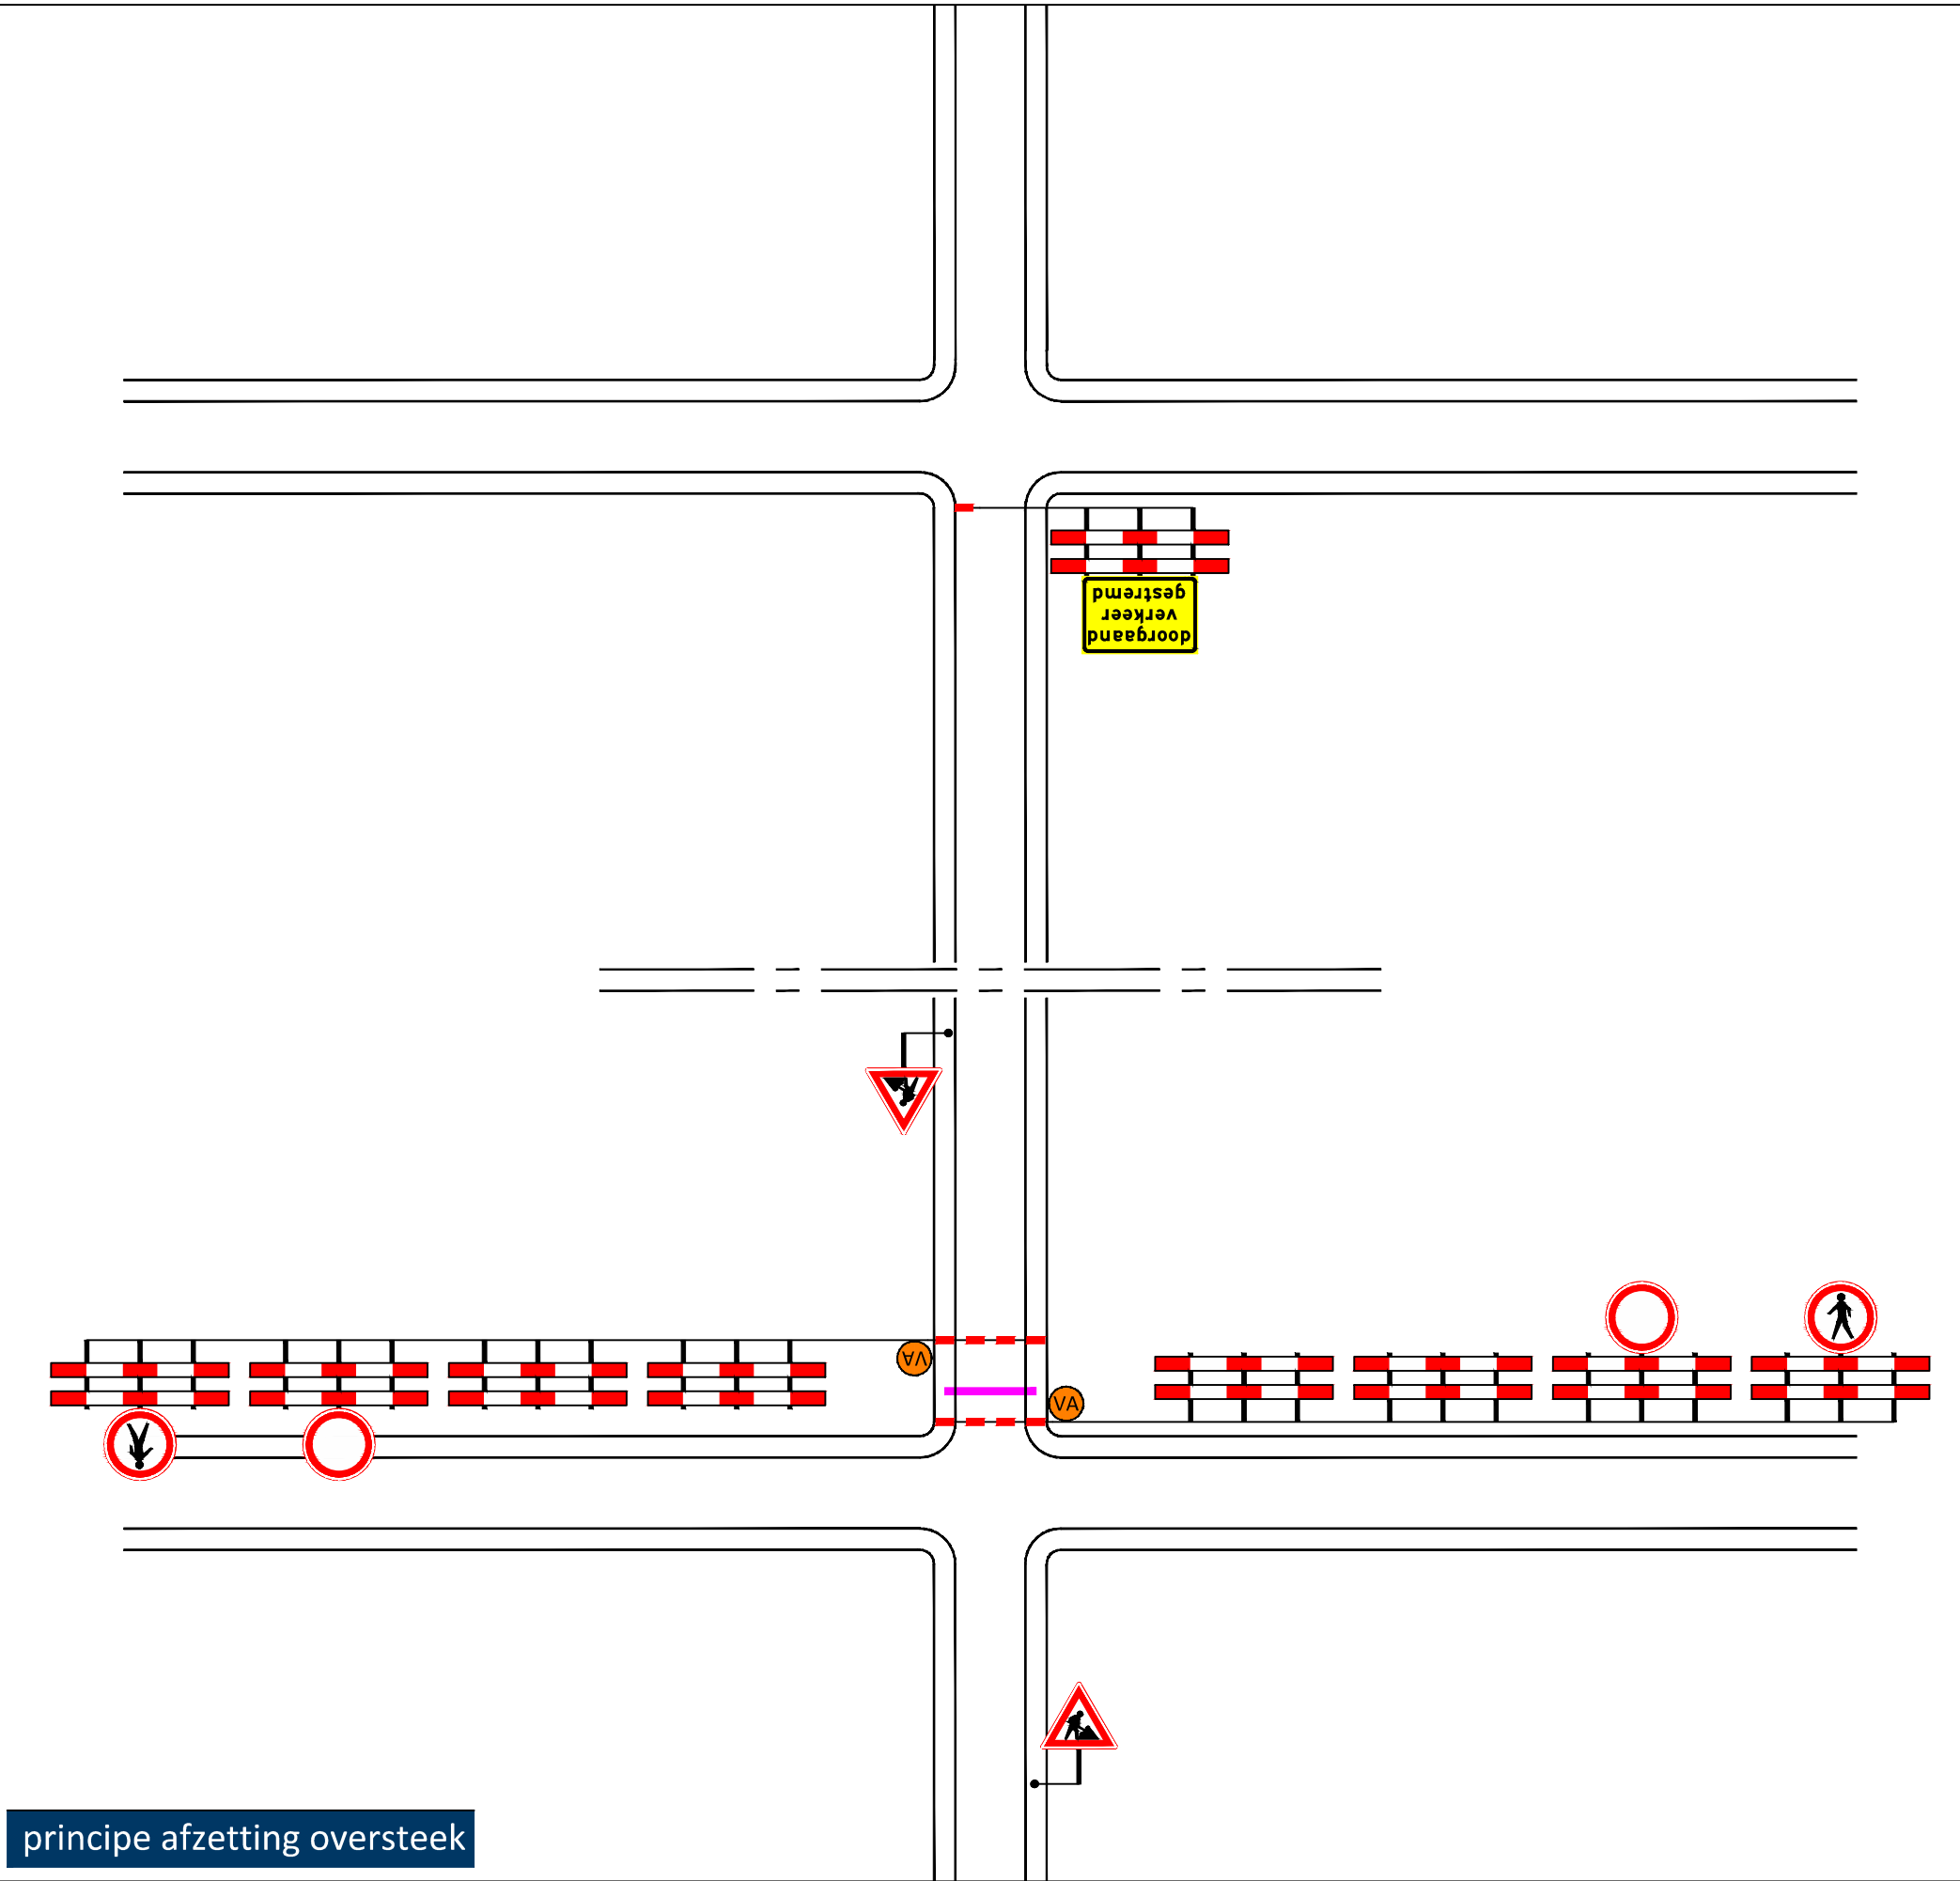

principe afzetting oversteek

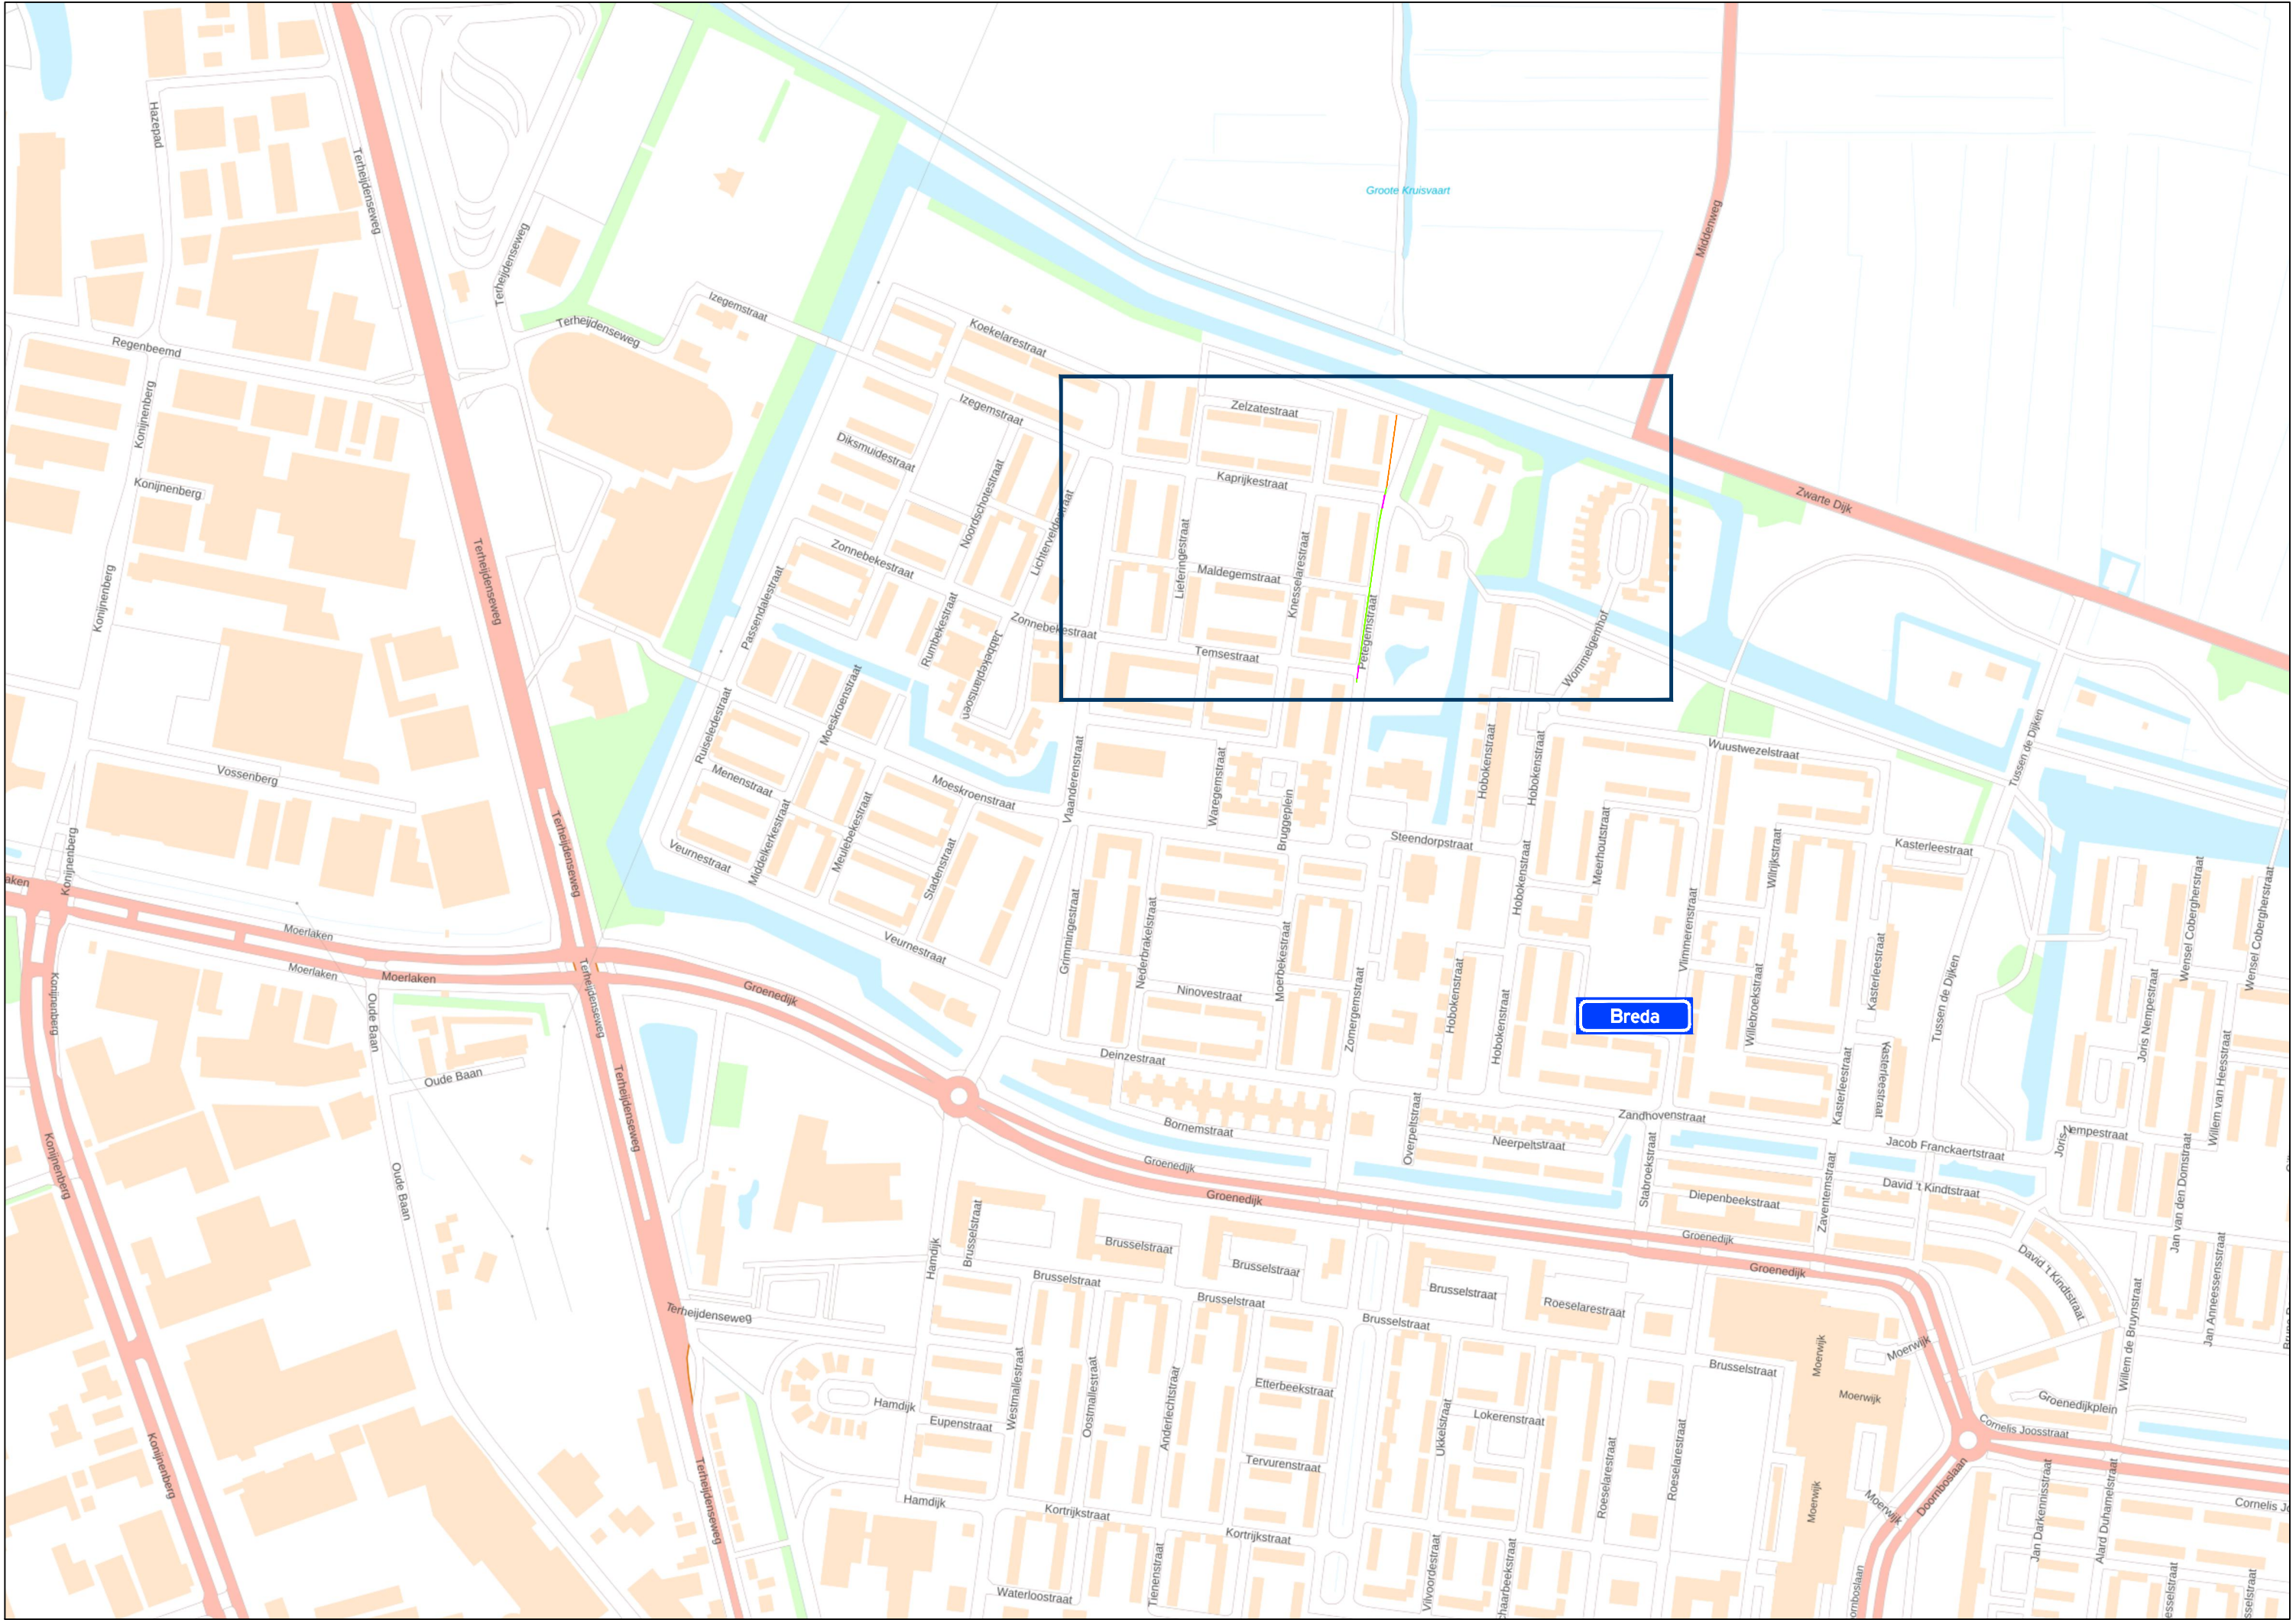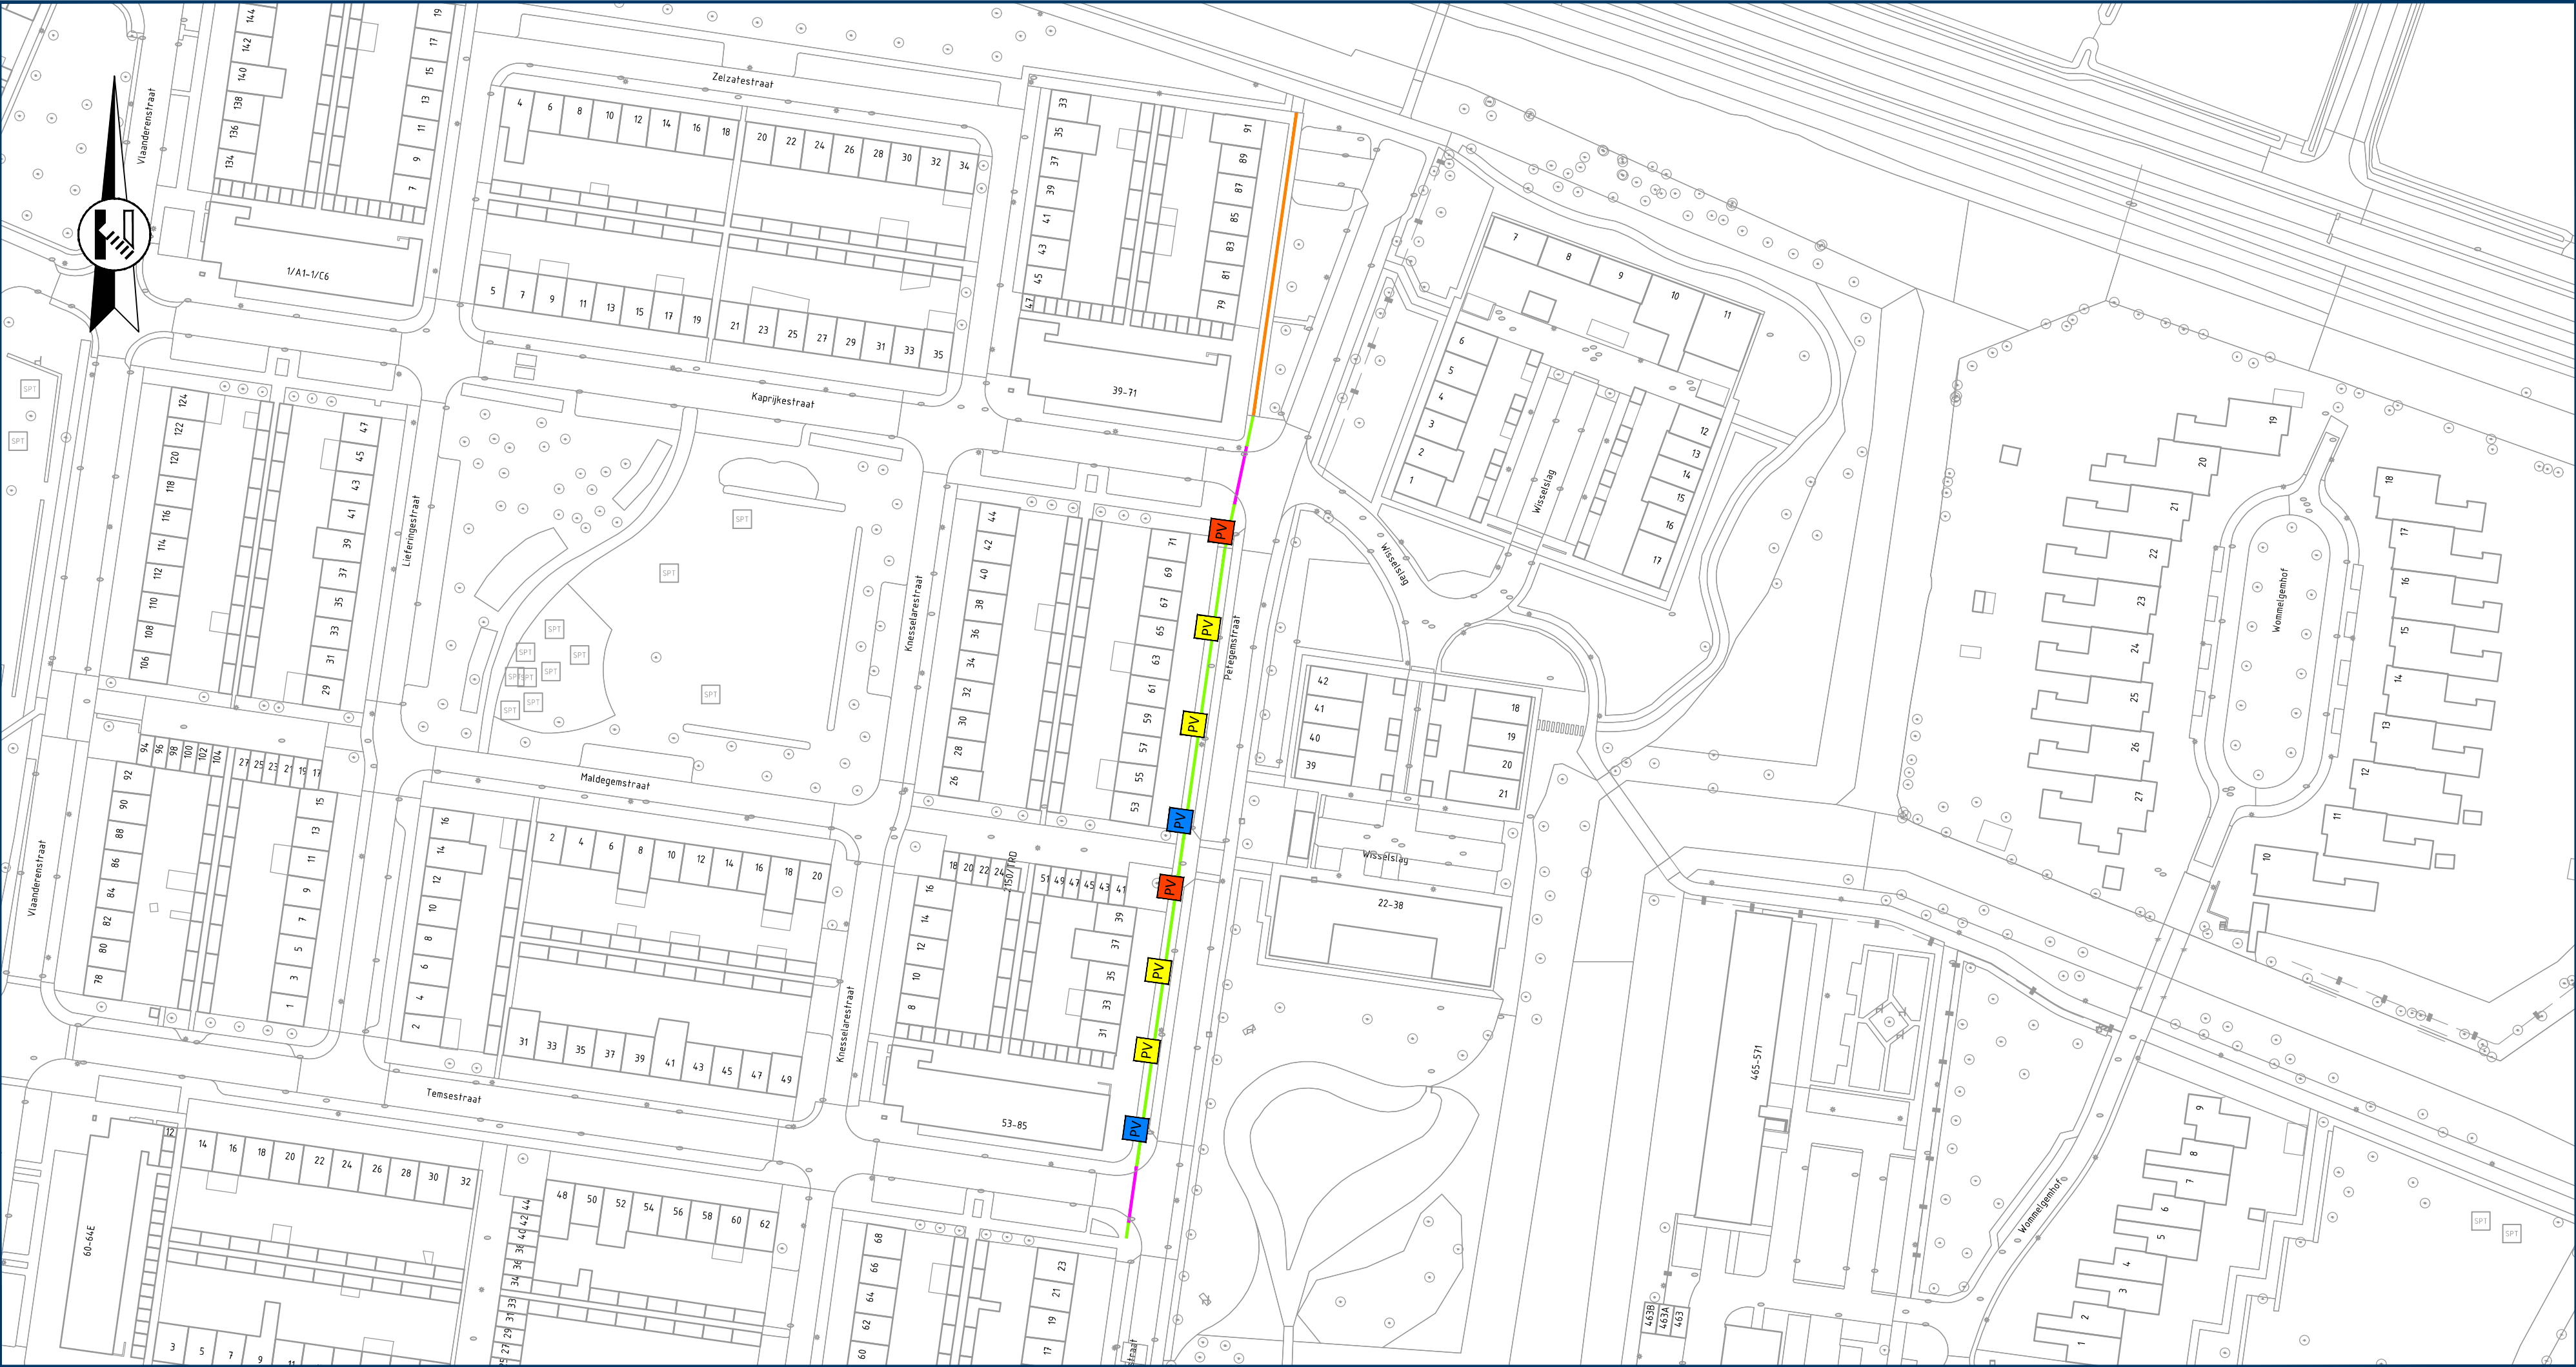

Locatie



Opmerkingen

- publicatieborden minimaal twee weken voor aanvang werkzaamheden plaatsen
- afplakken/afdraaien conflicterende (RVV) bebording

Legenda

- aan te brengen verkeersmaatregelen
- werkruimte open ontgraving
- werkruimte open ontgraving voetpad
- werkruimte oversteek
- parkeerverbod plaatsen conform geldende richtlijnen wegbeheerder
- parkeerverbod plaatsen conform geldende richtlijnen wegbeheerder
- parkeerverbod plaatsen conform geldende richtlijnen wegbeheerder
- plaatsen vooraanpakking

Rayon Zuid
Versting Hout
Expeditiestraat 23, Hout
Postbus 4, 5268 ZG Helvoert
T +31 (0)581 03 10 100
www.vanrensb.nl
info@vanrensb.nl

in opdracht van:

project: Werzaamheden ondergrondse infra
Locatie: Petegemstraat | te Breda
onderwerp: Tijdelijke verkeersmaatregelen
afzetting
Fase 7

getekend: L. van de Laar	datum: 22-09-2026	schaal: n.v.t.
controle: N. de Jong	datum: 22-09-2026	formaat: A0xA1
verigave: M. Koerts	datum: 22-09-2026	versie: 1

tekeningnummer: 08042-T-VKM-032