


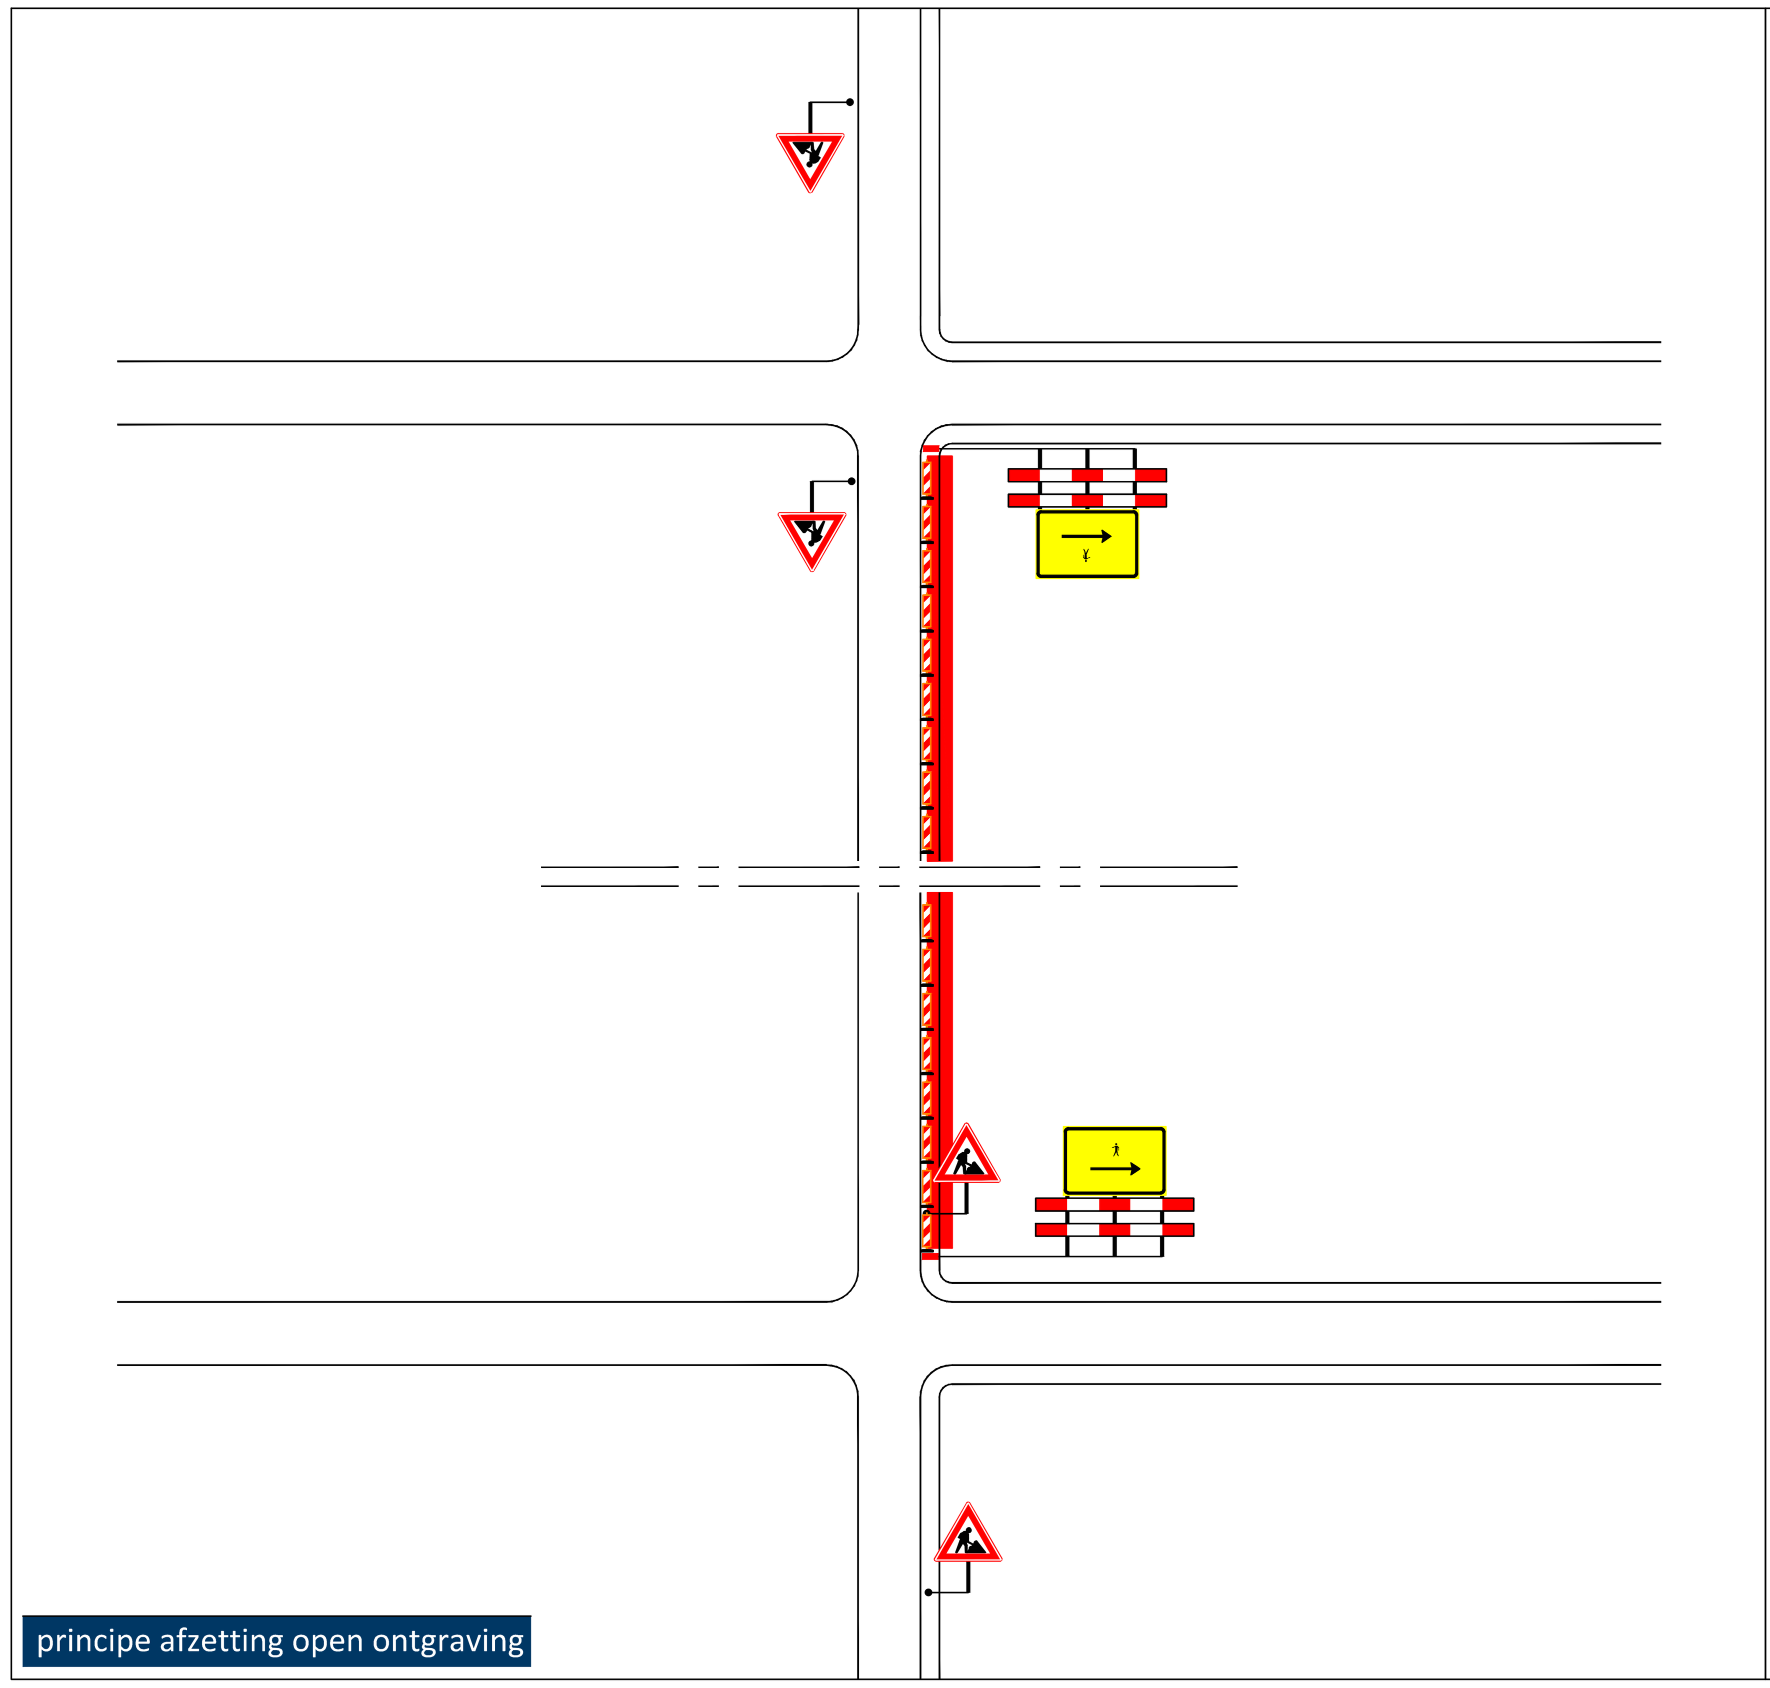


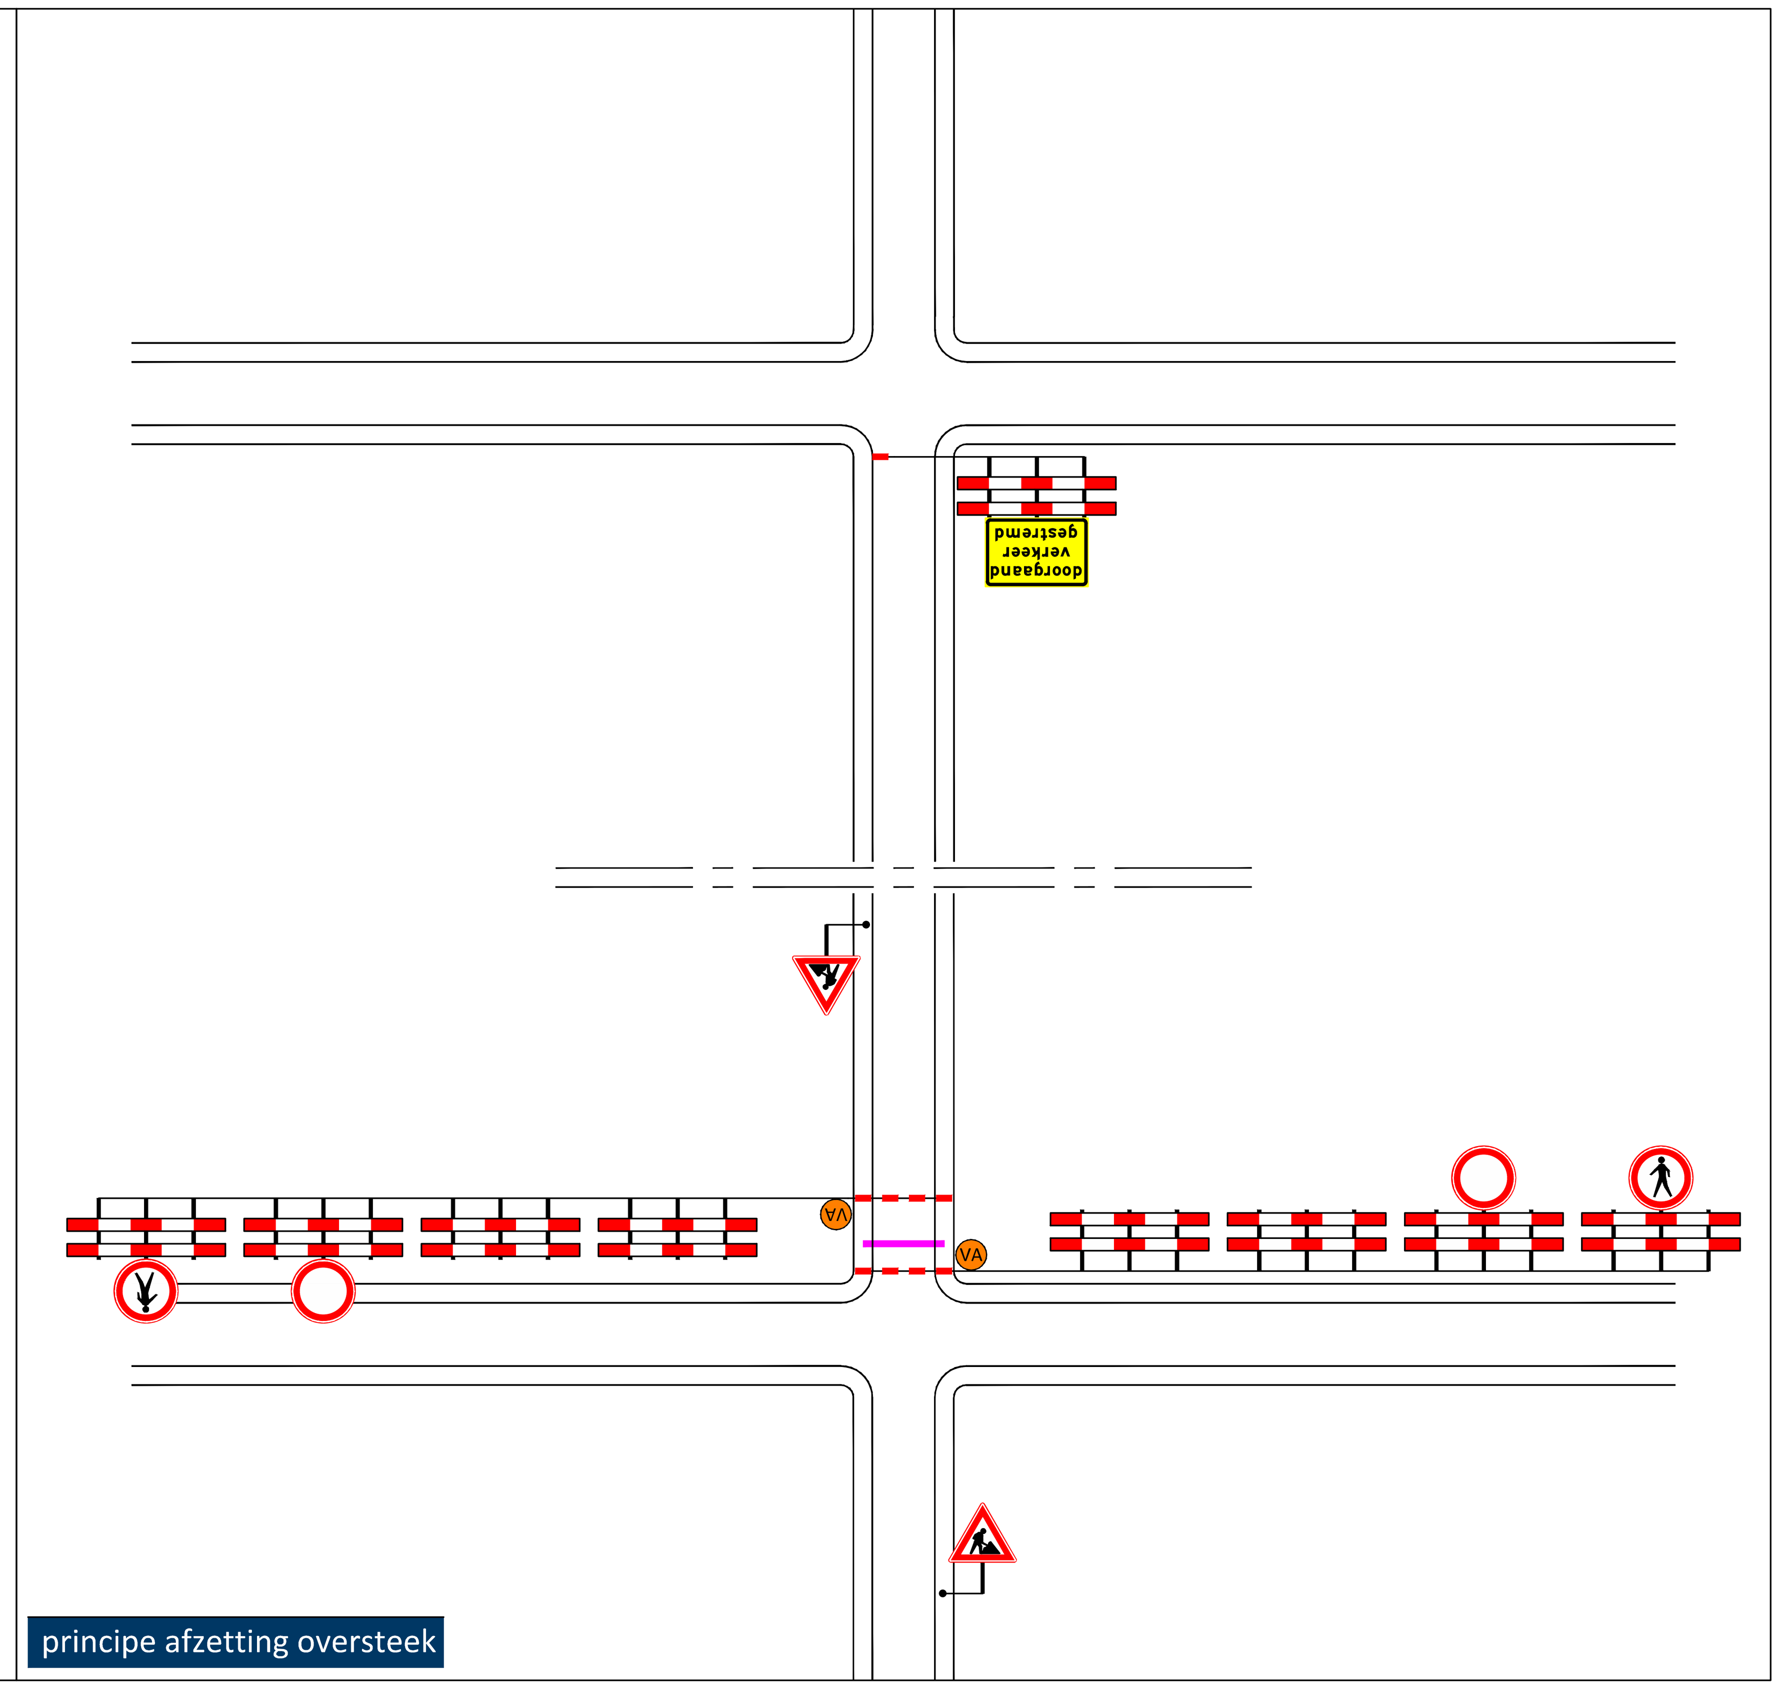

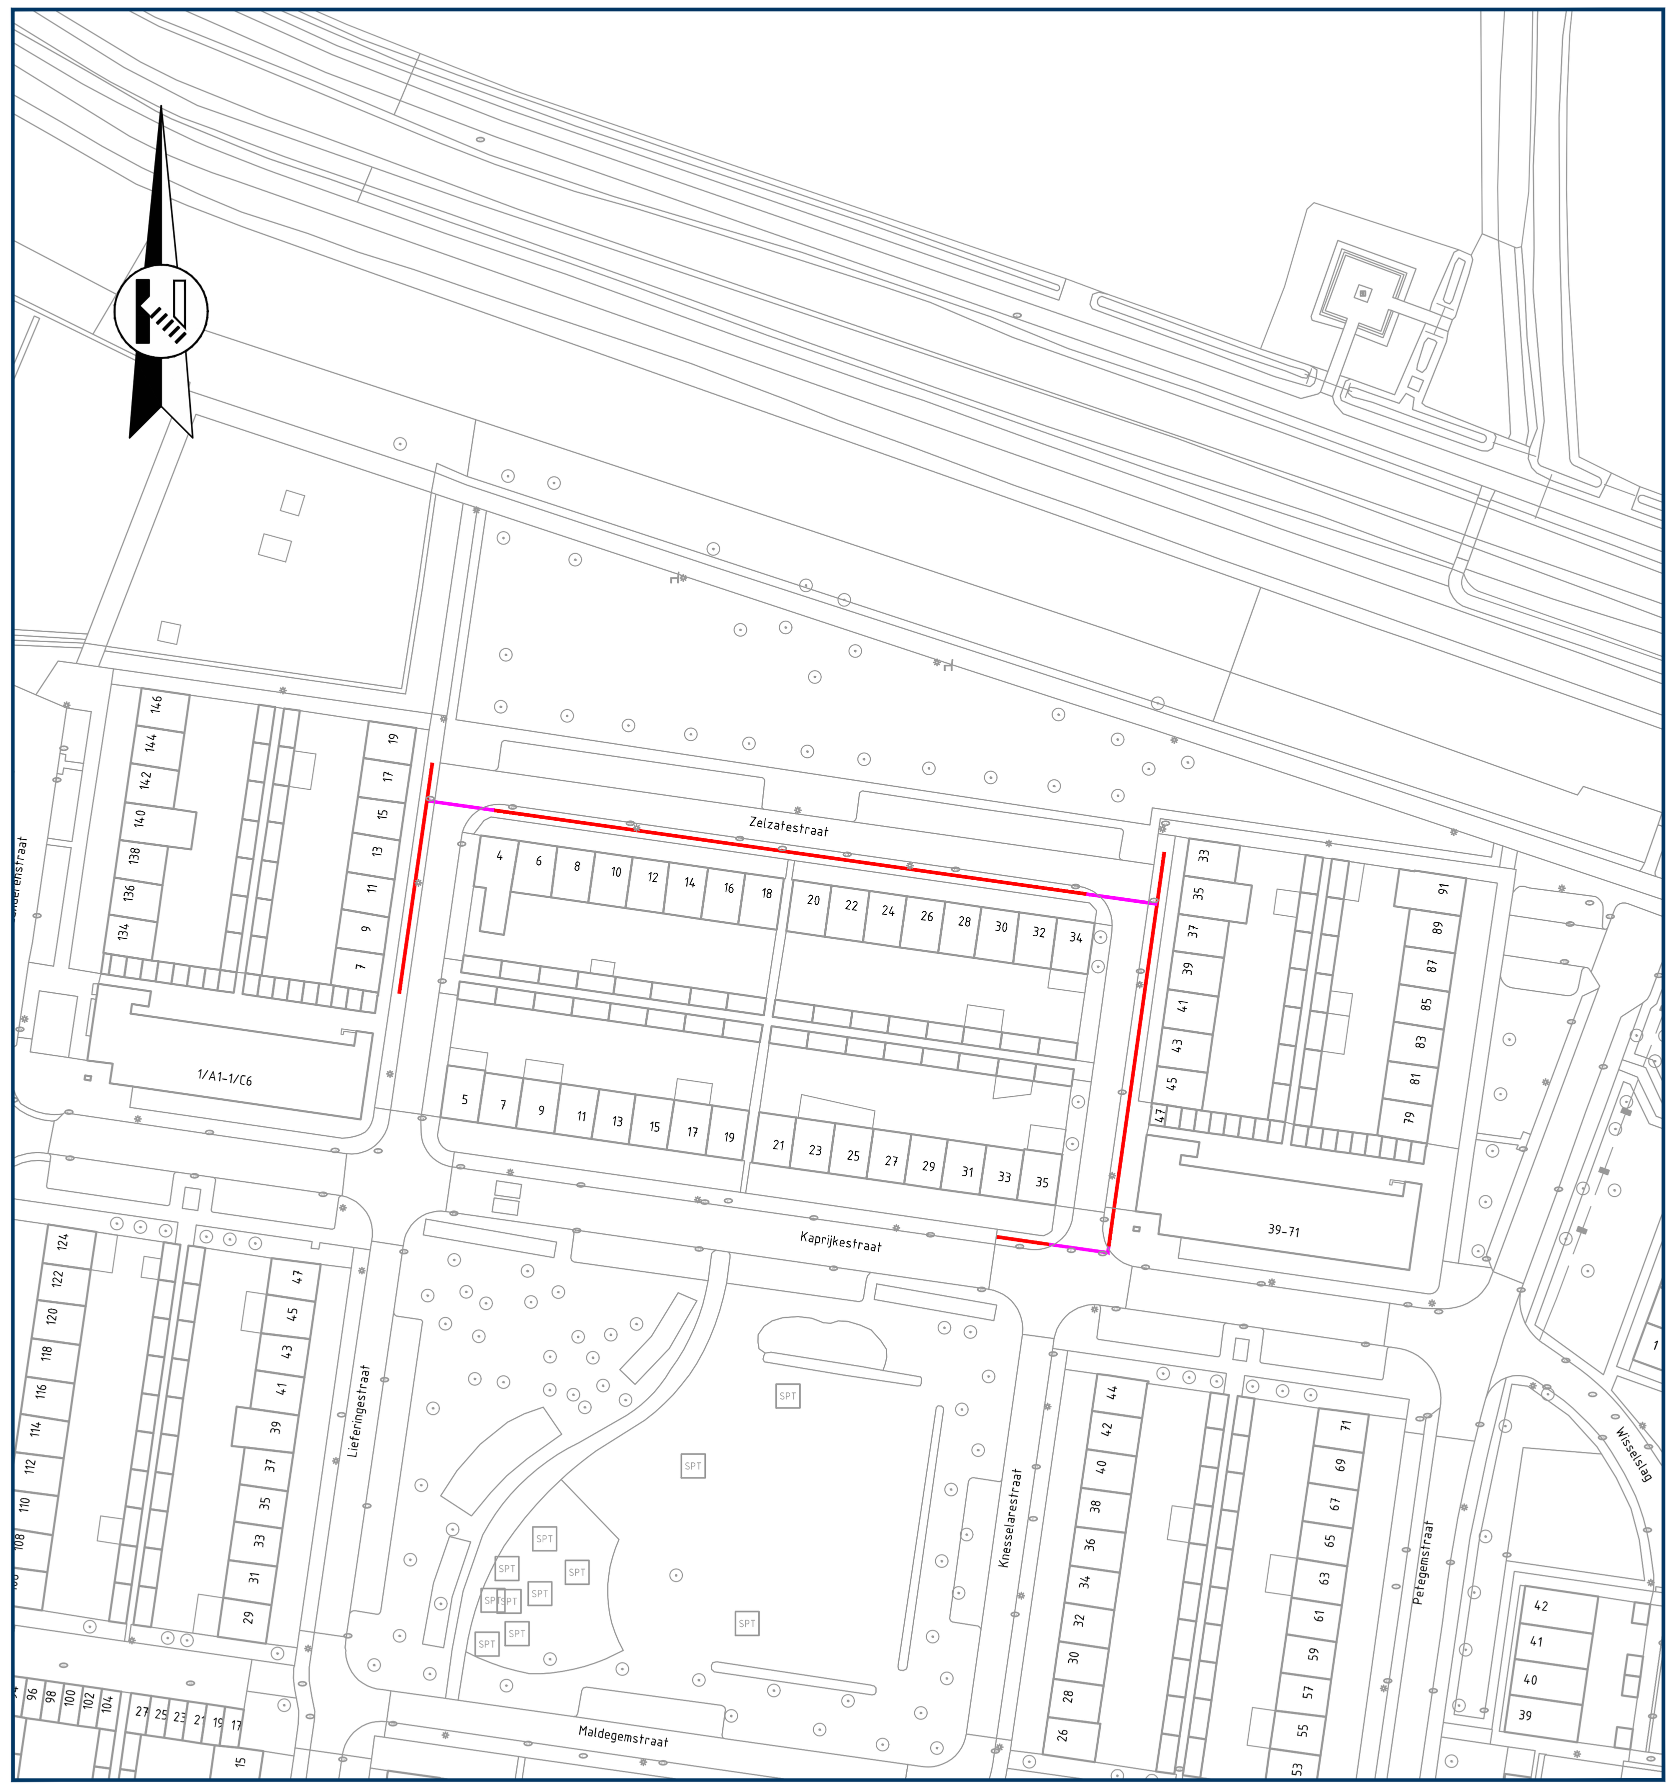

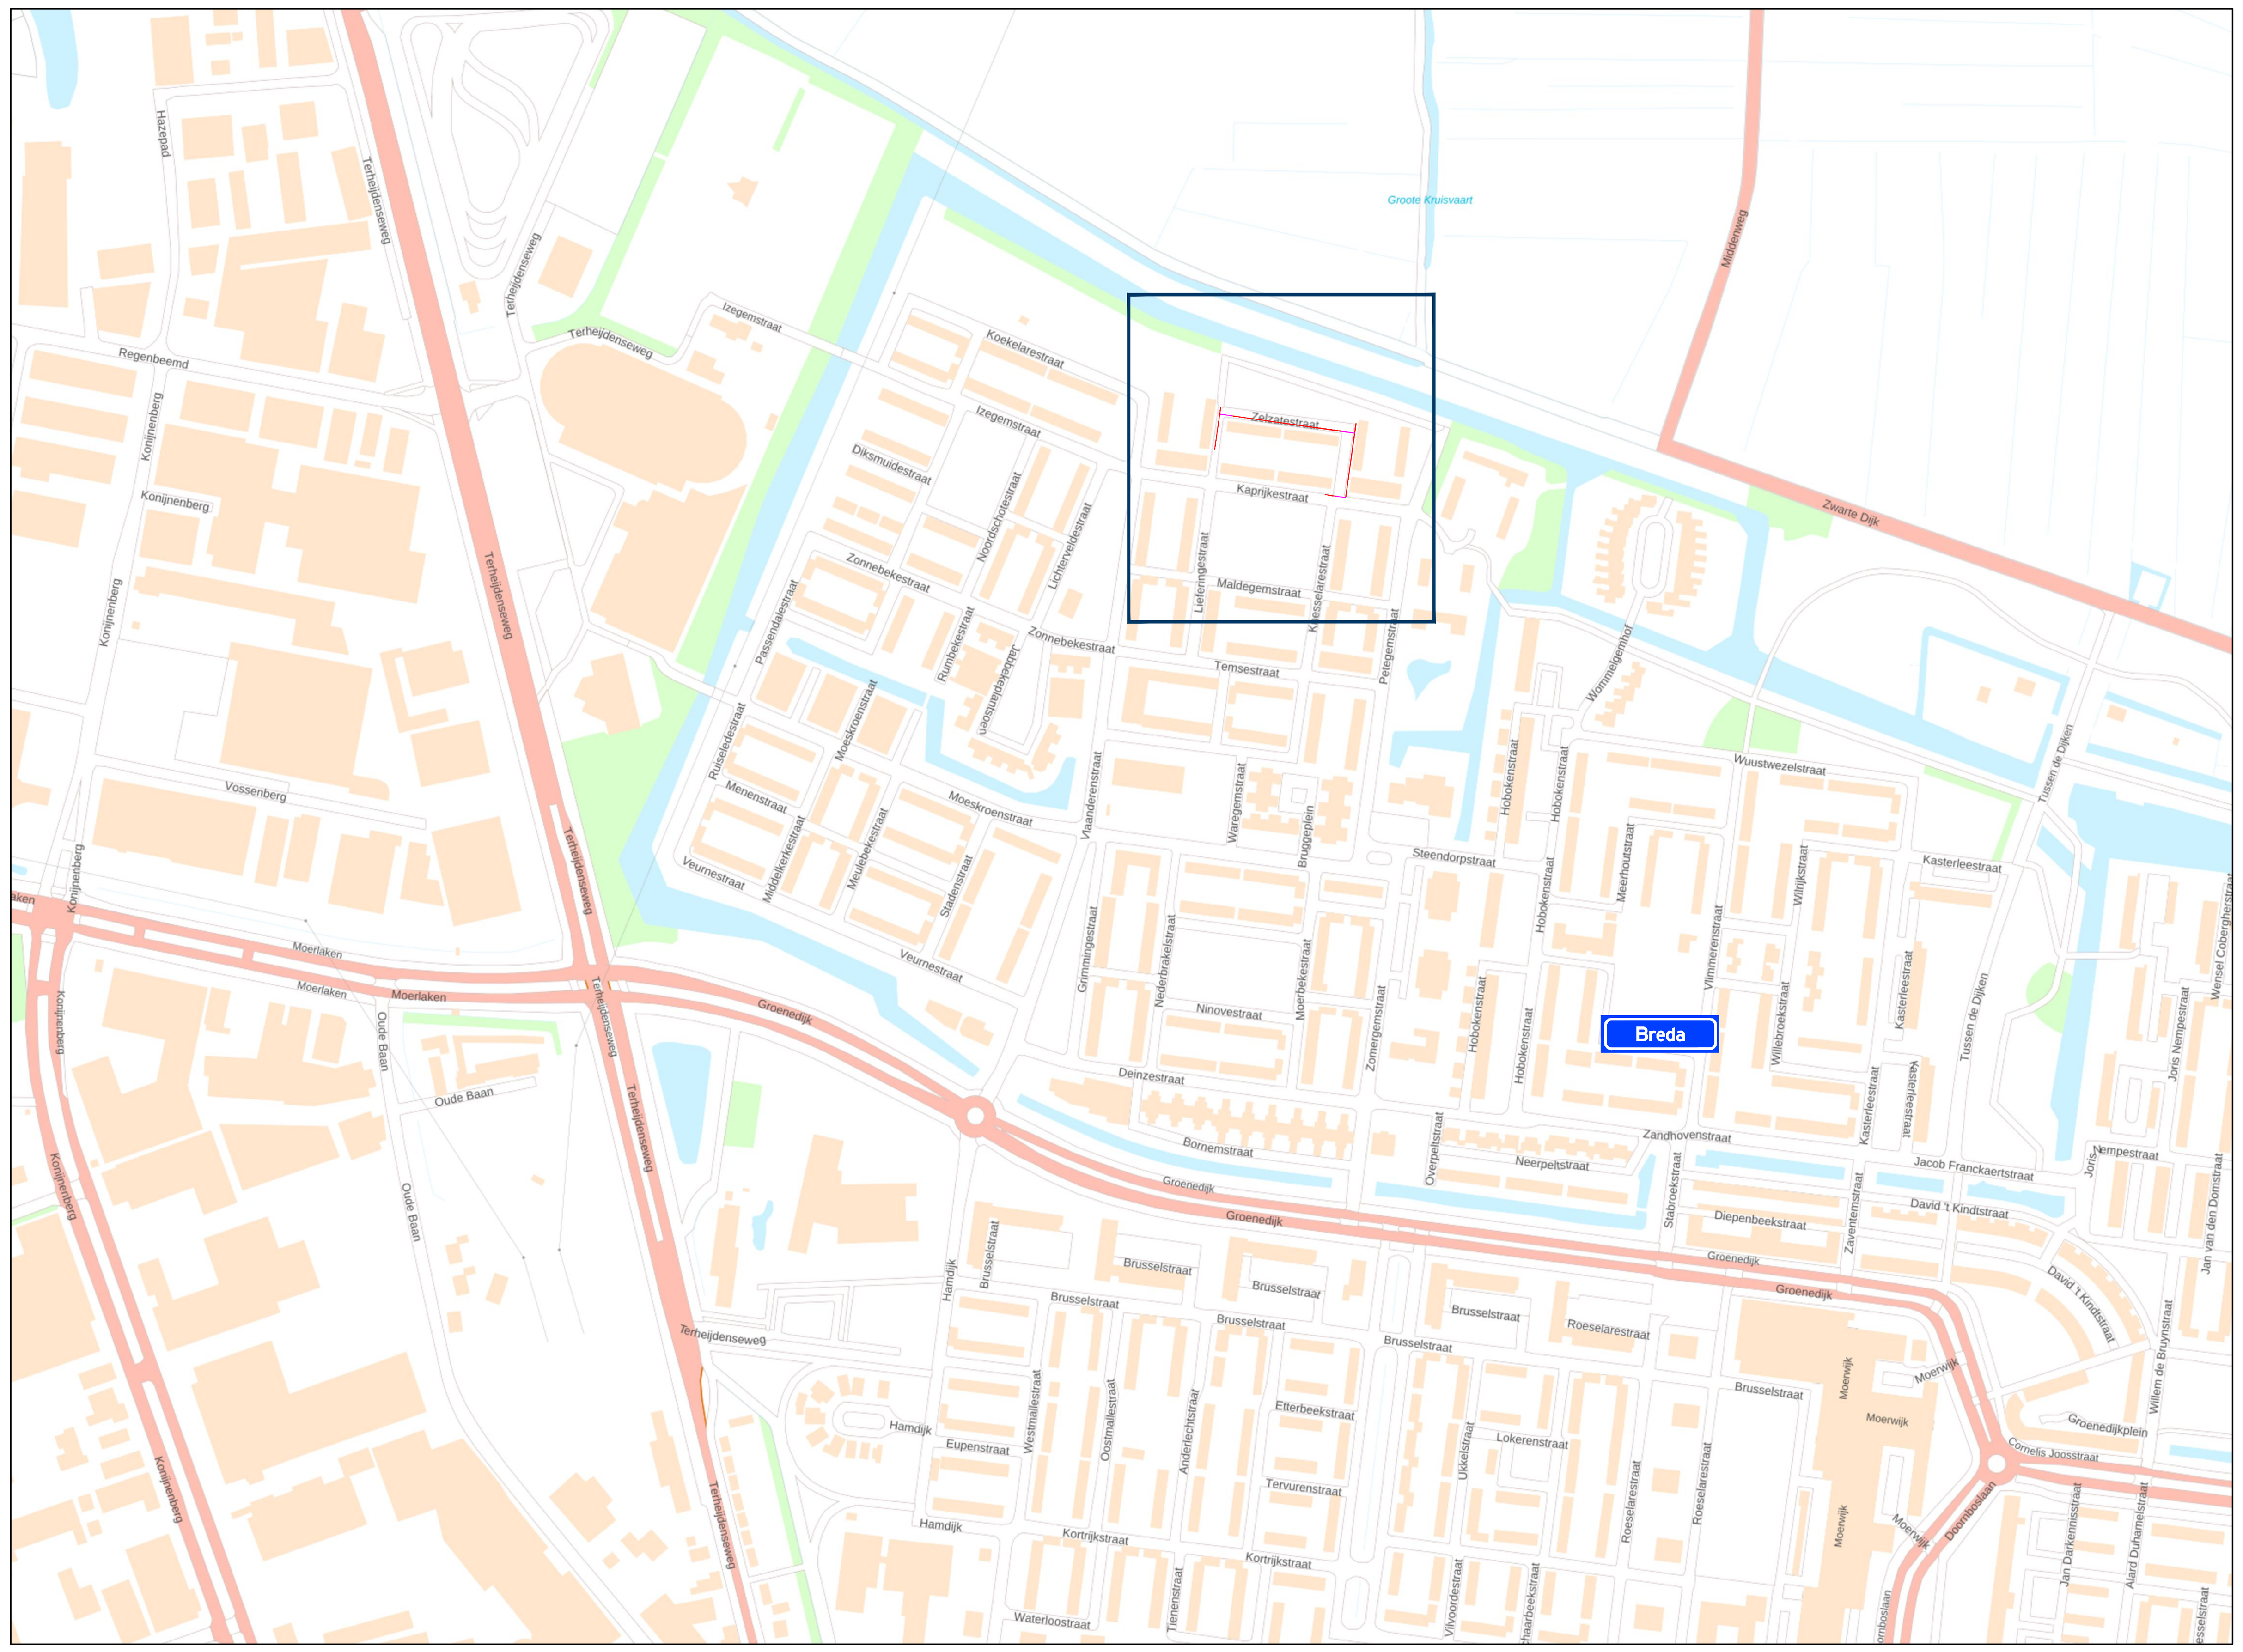

Locatie

Opmerkingen

- publicatieborden minimaal twee weken voor aanvang werkzaamheden plaatsen
- afplakken/afdraaien conflicterende (RVV) bebording

Legenda

- aan te brengen verkeersmaatregelen
- werkruimte open ontgraving
- werkruimte oversteek
- VA plaatsen vooraankondiging — deze weg is dicht van dd mm. 00h tot dd mm. 00h (110/83)

vanRens
Rayon Zuid
Vestiging Horst
Expeditiestraat 23, Horst
Postbus 4, 5268 ZG Helvoirt
T +31 (0)88 03 30 900
www.vanrensbv.nl
info@vanrensbv.nl
wegmarkering | verkeersmaatregelen
ontwerp & advies | bewegwijzering

in opdracht van:

project: Werkzaamheden ondergrondse infra
Locatie: Zelzatestraat | te Breda

onderwerp: Tijdelijke verkeersmaatregelen
afzetting
Fase 8

getekend:	L. van de Laar	datum:	22-09-2026	schaal:	n.v.t.
controle:	N. de Jong	datum:	22-09-2026	formaat:	A1
vrijgave:	M. Koerts	datum:	22-09-2026	versie: 1	

tekeningnummer: 08042-T-VKM-033

Onderdeel van CADDENZ ondergrond: © Copyright CAD Accent