



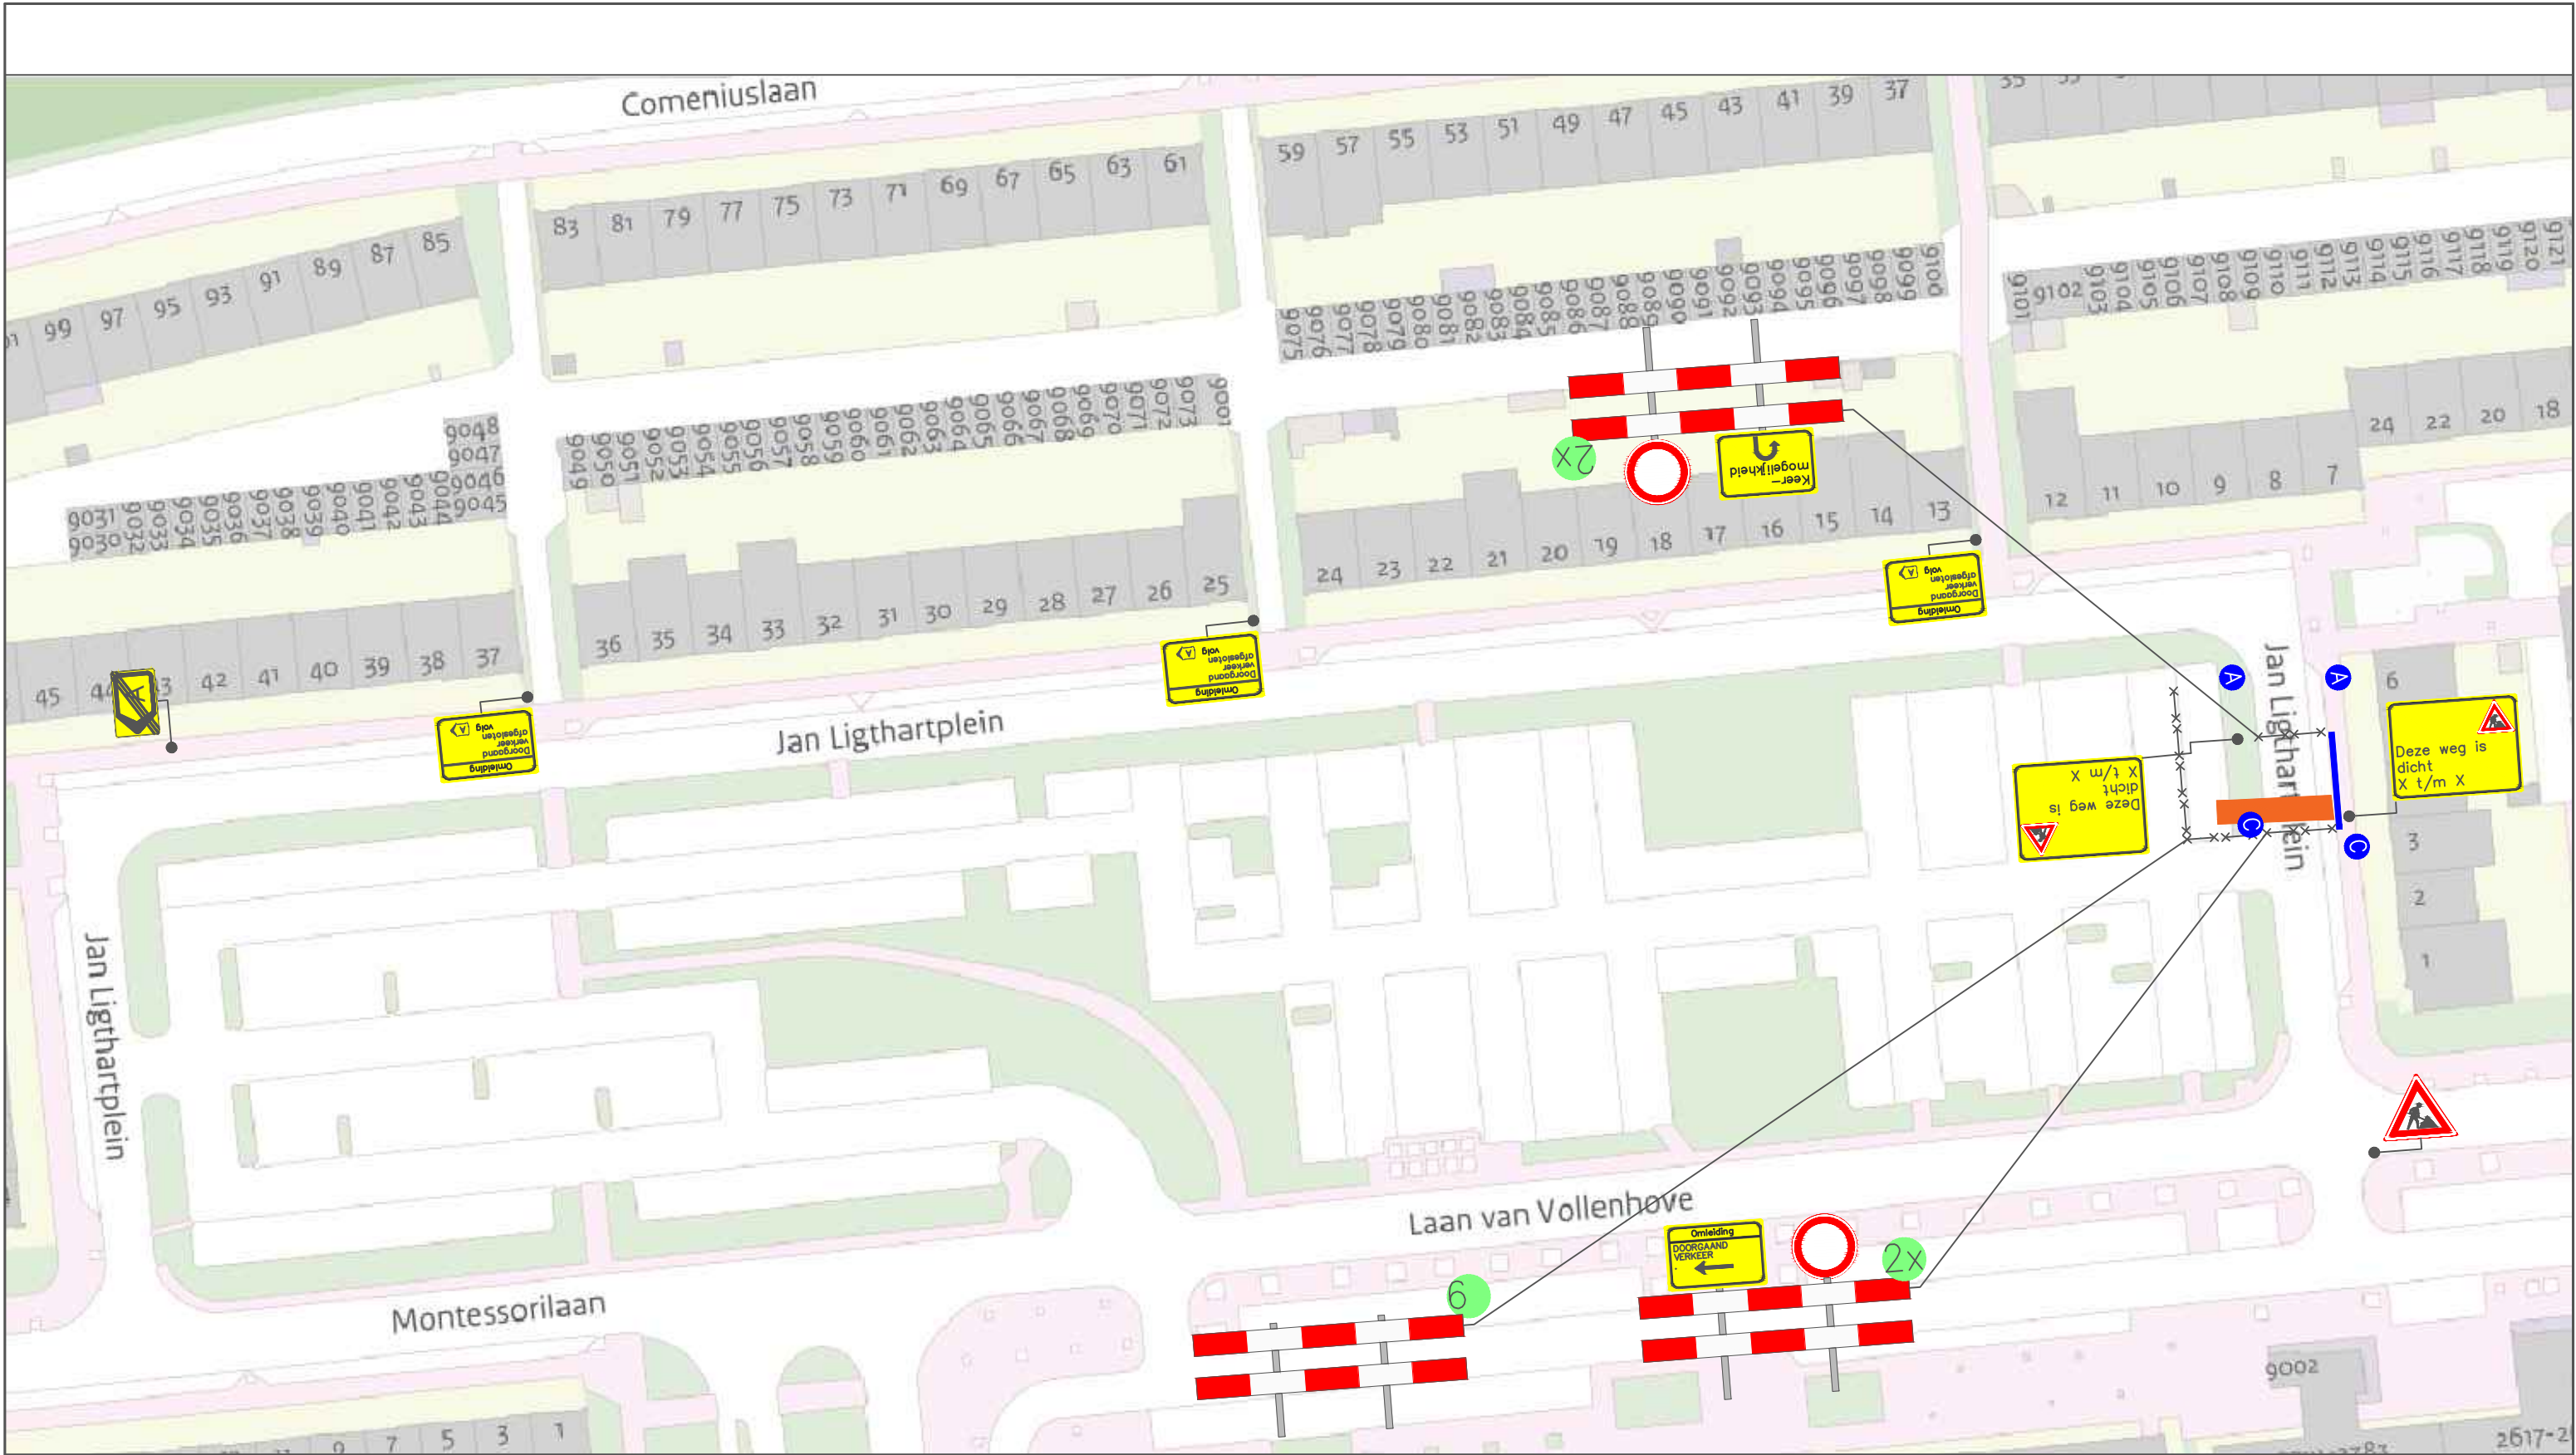

Legenda

-  Werkvak
-  Bakens/Kegels 10M

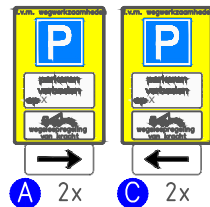

Project: Jan Ligthartplein 3 te Zeist		
Onderdeel: Verkeersmaatregelen / afsluiting		Tekening nr. : 2026-00816
Getekend: vdv-pb.nl	Datum: 1-okt-26	
Status: Concept	Schaal: NVT	Formaat: A3
Plaatsing conform C.R.O.W 96b – Conflicterende bewegwijzing afdekken		