Sparrendreef

Burg Jhr Hoeufftlaan

M E Hartmanstraat

Hogelandseweg

van den Brinkstraat

Rozebloemstraat


Afzetting meeschuiven met werkvak
(~25m open dicht)

Voor boogzinker zie tek 201

10m schijfjes

15m schijfjes

30m schijfjes

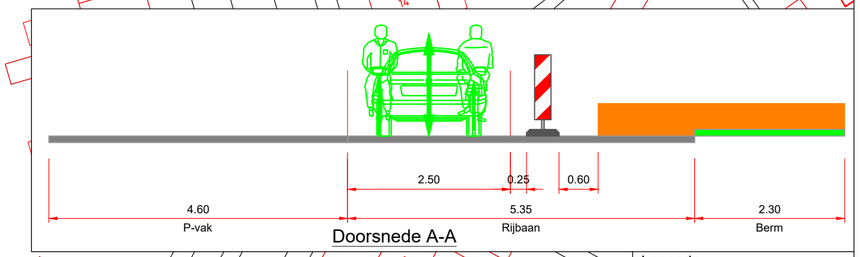

Doorsnede A-A

Legenda

- bestaande bebording
- Geleidebakens
- Tracé
- Persing/Boring

Let op:
- Afplakken conflicterende bebording.
- De locatie van de bebording is indicatief, locatie wordt in het werk bepaald.

Versie	Wijzigingen	Datum	Tekenaar
1.0	Basistekening	09-07-2026	Saliou Barry

Project
Vianen Hoeufftlaan
Omschrijving
Verkeersmaatregelen
Telecom

Art de Lange — Gezien
Patrick van Neck — Contactpersoon OG
Arco Meerkerk — Directeur

KWS
Unit Verkeer en Mobiliteit
een VolkerWessels onderneming

KWS Infra bv
Rotterdam-Zwijndrecht
Vestigingsadres
Ohmstraat 2-4
3335 LT Zwijndrecht
Postadres
Postbus 158
3330 AD Zwijndrecht
Telefoon
+3110178 - 625 0800
Telefax
+3110178 - 625 0810
Email
Zwijndrecht@kws.nl
Internet
www.kws.nl

Opdrachtgever
Hanab
Infra Solutions

Ref.nr. PR0725005586 | Formaat A2 | Schaal 1:500

Status DEFINITIEF | Versie 1.0 | Tek.nr. 626-7268-101

626-7268-101-1.0_Vianen_Hoeufftlaan