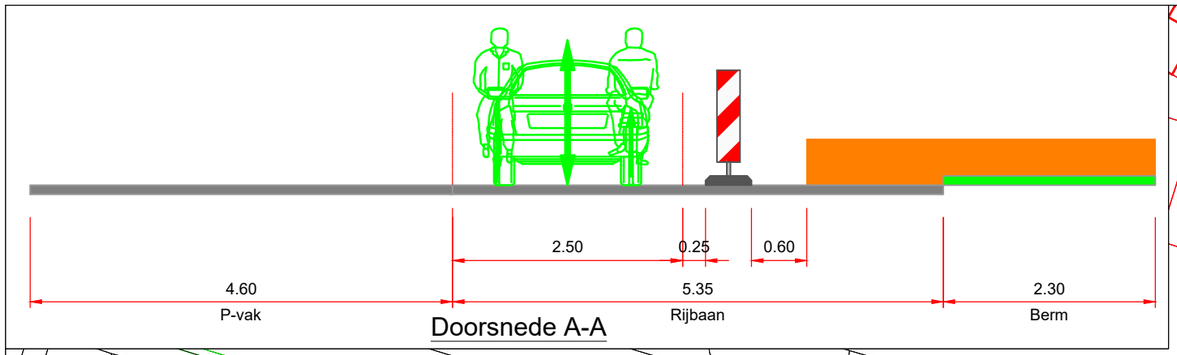


Doorsnede A-A

Sparrendreef

Burg jhr Hoeufftlaan

Roosseboomstraat

Voor fiets omleiding zie tek. 101

10m schildjes

5m schildjes

15m schildjes

Legenda

- bestaande bebording
- Geleidebakens
- Tracé
- Persing/Boring

Let op:
- Afplakken conflicterende bebording.
- De locatie van de bebording is indicatief, locatie wordt in het werk bepaald.

KWS
Unit Verkeer en Mobiliteit
een VolkerWessels onderneming

KWS Infra bv
Rotterdam-Zwijndrecht
Vestigingsadres
Ohmstraat 2-4
3335 LT Zwijndrecht
Postadres
Postbus 158
3330 AD Zwijndrecht
Telefoon
+31(0)78 - 625 0800
Telefax
+31(0)78 - 625 0810
Email Zwijndrecht@kws.nl
Internet www.kws.nl

Project
Vianen Hoeufftlaan
Omschrijving
Verkeersmaatregelen
Telecom
Ref. PR0725005586

Versie	: 2.0
Wijziging	: Vrachtwagen toegevoegd + PV
Datum	: 17-09-2026
Tekenaar	: Saliou Barry
Gezien	: Art de Lange
Contact OG	: Patrick van Neck
Directeur	: Arco Meerkerk

Opdrachtgever
Hanab
Infra Solutions

Status DEFINITIEF
Versie 2.0
Formaat : A3 Schaal : 1:500
Tek.nr. 626-7268-201

626-7268-101-2.0_Vianen_Hoeufftlaan