


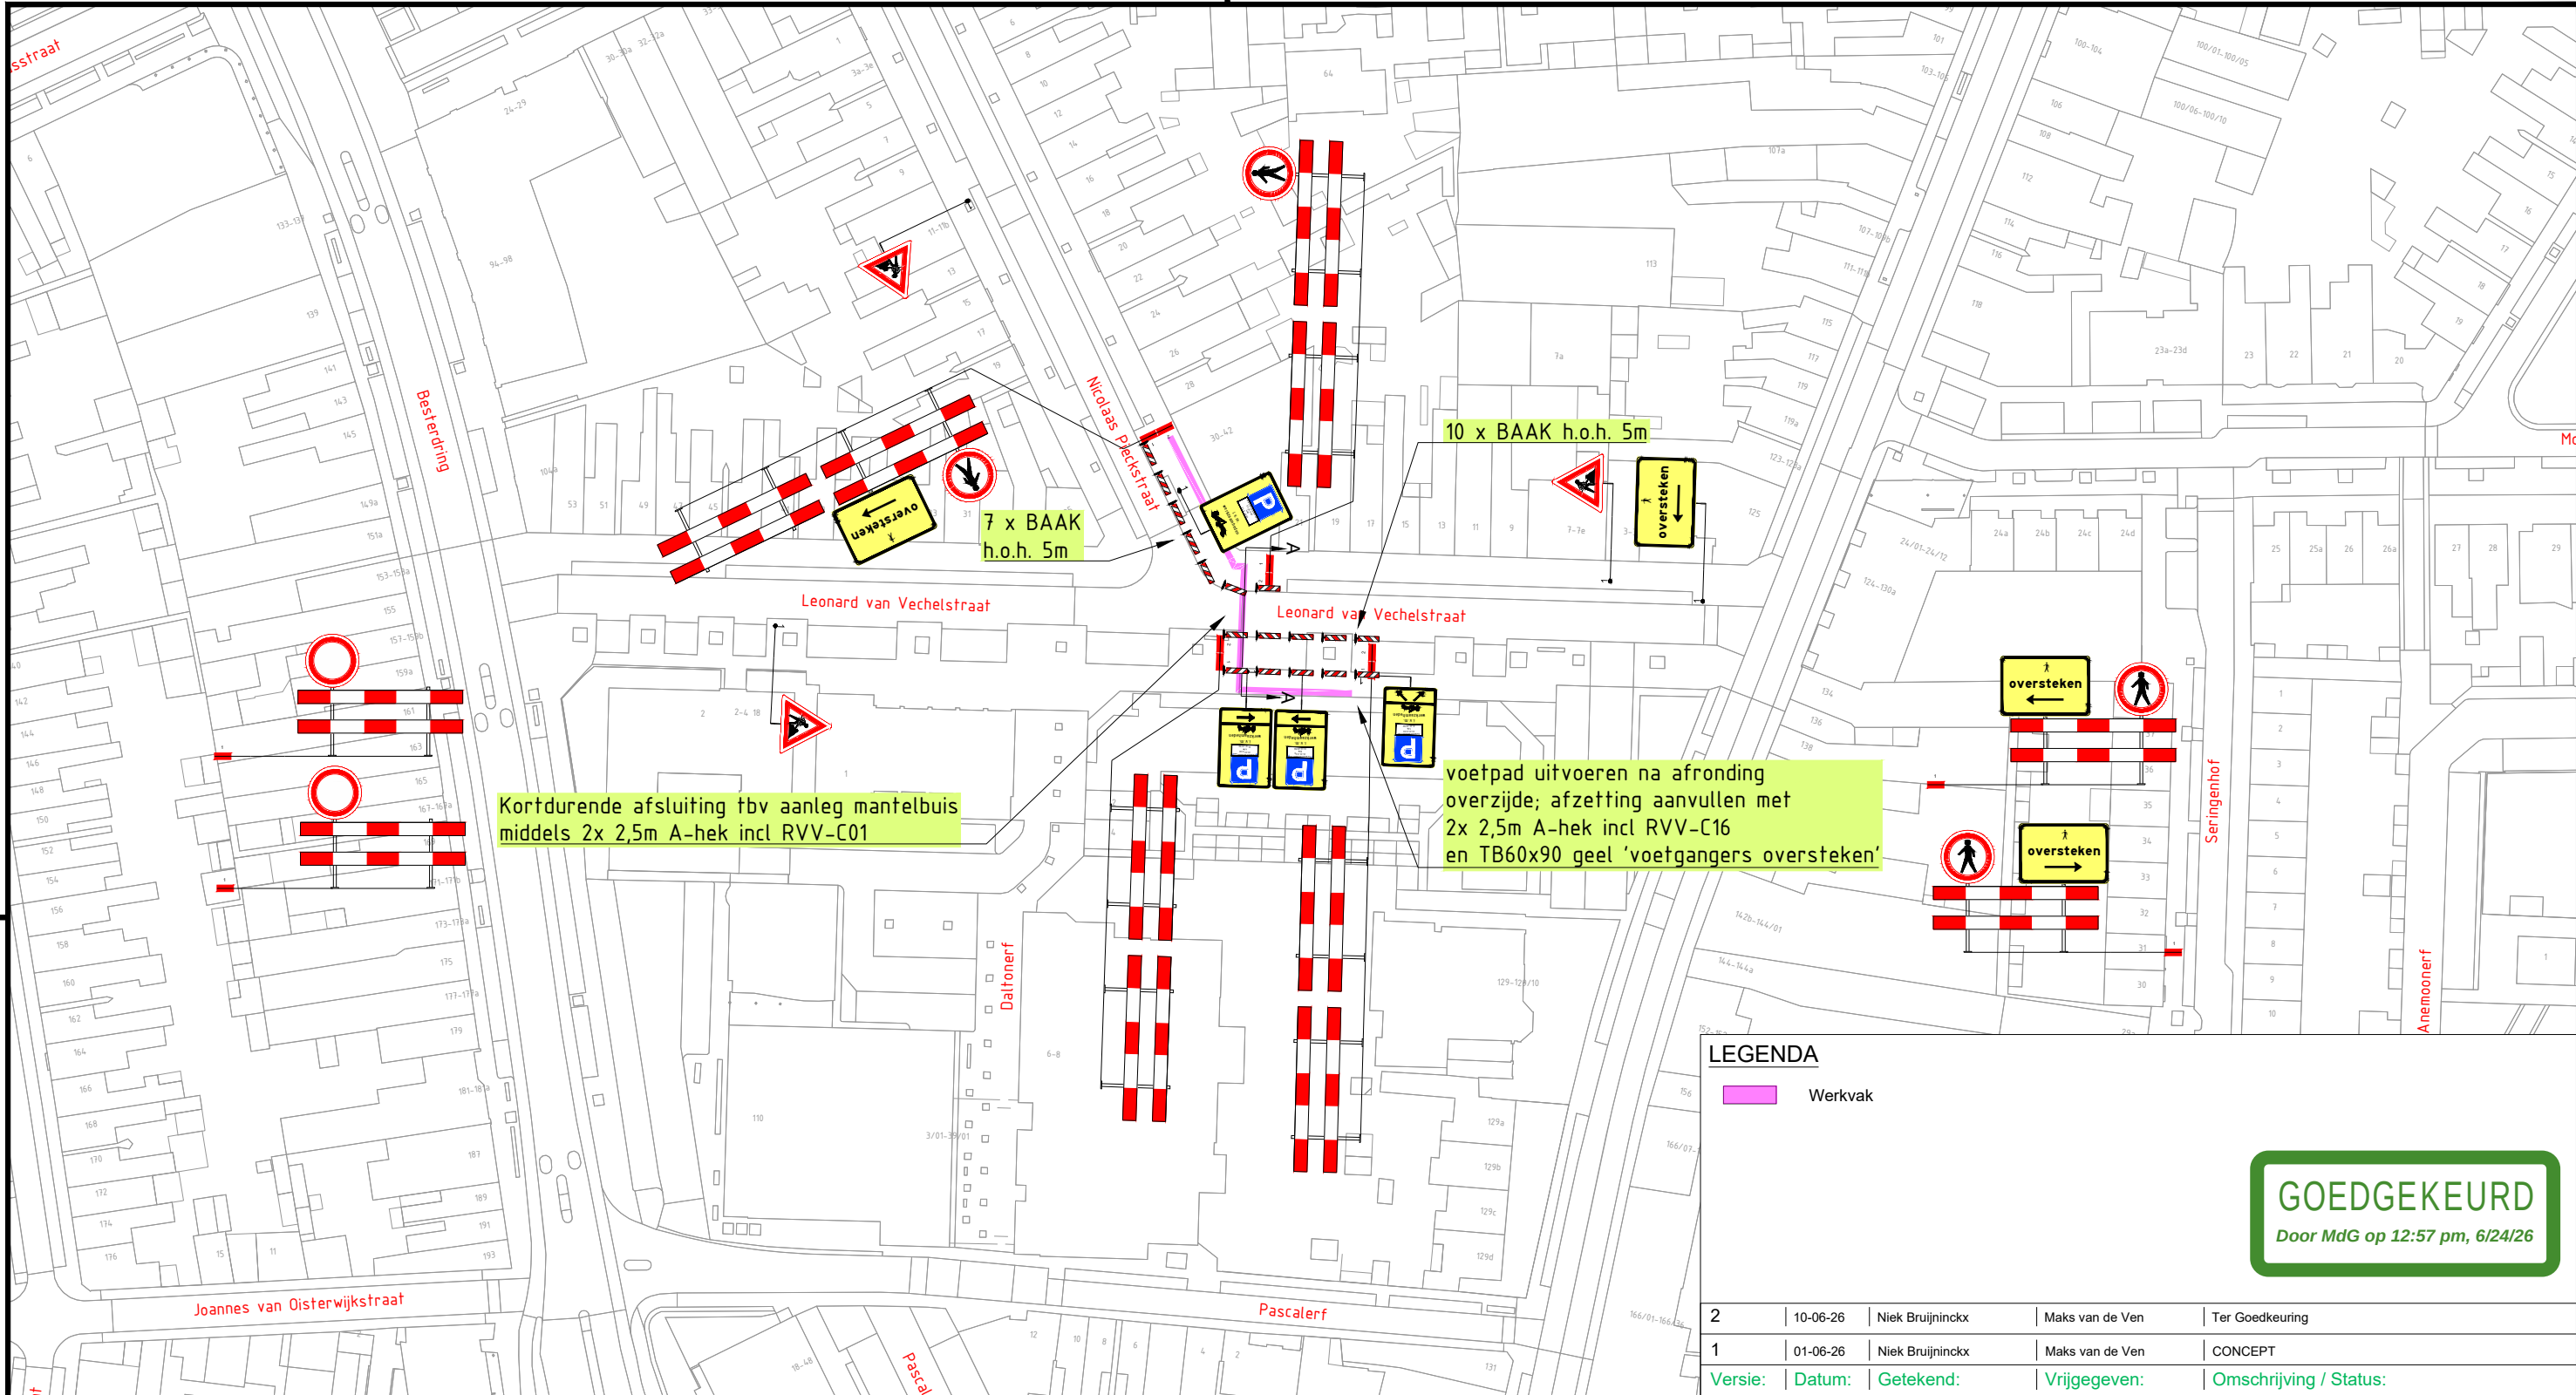

Kortdurende afsluiting tbv aanleg mantelbuis  
middels 2x 2,5m A-hek incl RVV-C01

voetpad uitvoeren na afronding  
overzijde; afzetting aanvullen met  
2x 2,5m A-hek incl RVV-C16  
en TB60x90 geel 'voetgangers oversteken'


LEGENDA

Werkvak

GOEDGEKEURD  
Door MdG op 12:57 pm, 6/24/26

|         |          |                |                 |                        |
|---------|----------|----------------|-----------------|------------------------|
| 2       | 10-06-26 | Niek Bruijninx | Maks van de Ven | Ter Goedkeuring        |
| 1       | 01-06-26 | Niek Bruijninx | Maks van de Ven | CONCEPT                |
| Versie: | Datum:   | Getekend:      | Vrijgegeven:    | Omschrijving / Status: |

Dwarsprofiel A  
Schaal:  
1:100

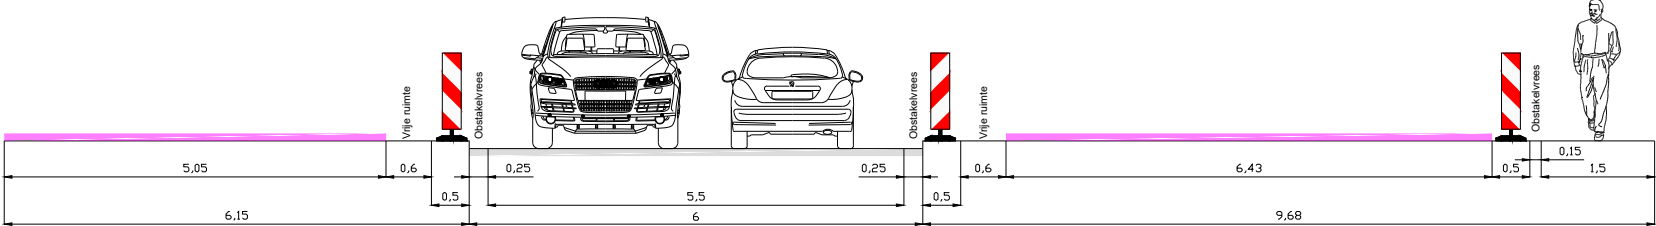

**BUKO.** INFRASUPPORT

REGIOVESTIGING  
TILBURG-BREDA  
Europalaan 16  
5121 DJ Rijen  
040 - 282 42 79  
infrasupport@buko.nl

**Hanab**

GEMEENTE TILBURG

Project: Tilburg Nicolaas Pieckstraat 30  
PR0725007187

Onderdeel: Nicolaas Pieckstraat 30, Tilburg

Boss nr.: 730698  
Documenttype: Bebodingsplan

Schaal: 1:1000  
Blad: 1 van 1

Formaat: A3  
Tekening nr. 26.14.0259.1

Aanvullende gegevens:  
BRL9101  
Cert.nr. NCK.2025.BRL9101.2500004-1

- Conflicterende bebodding afplakken/afkruisen
- De locatie van de bebodding is indicatief, exacte locatie wordt in het werk bepaald
- Afzettingen en omleidingen conform regelgeving CROW 96a/b